
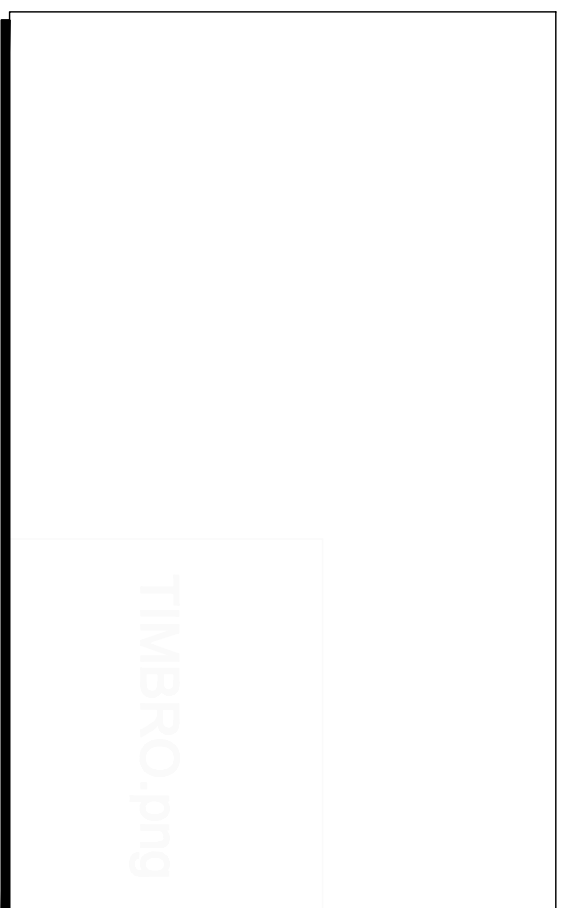


# REGIONE DELL'UMBRIA SERVIZIO PROVVEDITORATO DEMANIO E PATRIMONIO

## OGGETTO

INTERVENTI PER LA RIPARAZIONE DEI DANNI PROVOCATI DAL SISMA DEL 26/09/17 E SUCCESSIVI E MIGLIORAMENTO SISMICO DI EDIFICIO SITO IN SPILLO - LOC. COLFERIERA (FOGLIO n°3 - Part. n°93/99)  
PIANO D'OPERE  
Fase: B. LAVORI SUPPL. ORD. del 26/01/2022

**RIPISTINO CON CAMBIO DI DESTINAZIONE D'USO PER LA REALIZZAZIONE DI SPAZI POLIVALENTI  
LAVORI DI COMPLETAMENTO**

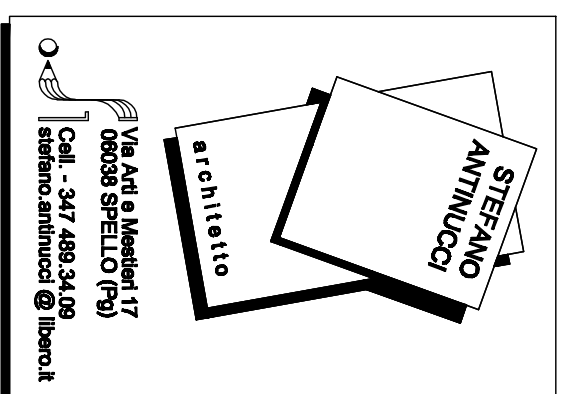


PROGETTO IMPIANTO IDRO-TERMICO


TAV

PIANTE  
scala 1:100

# T11

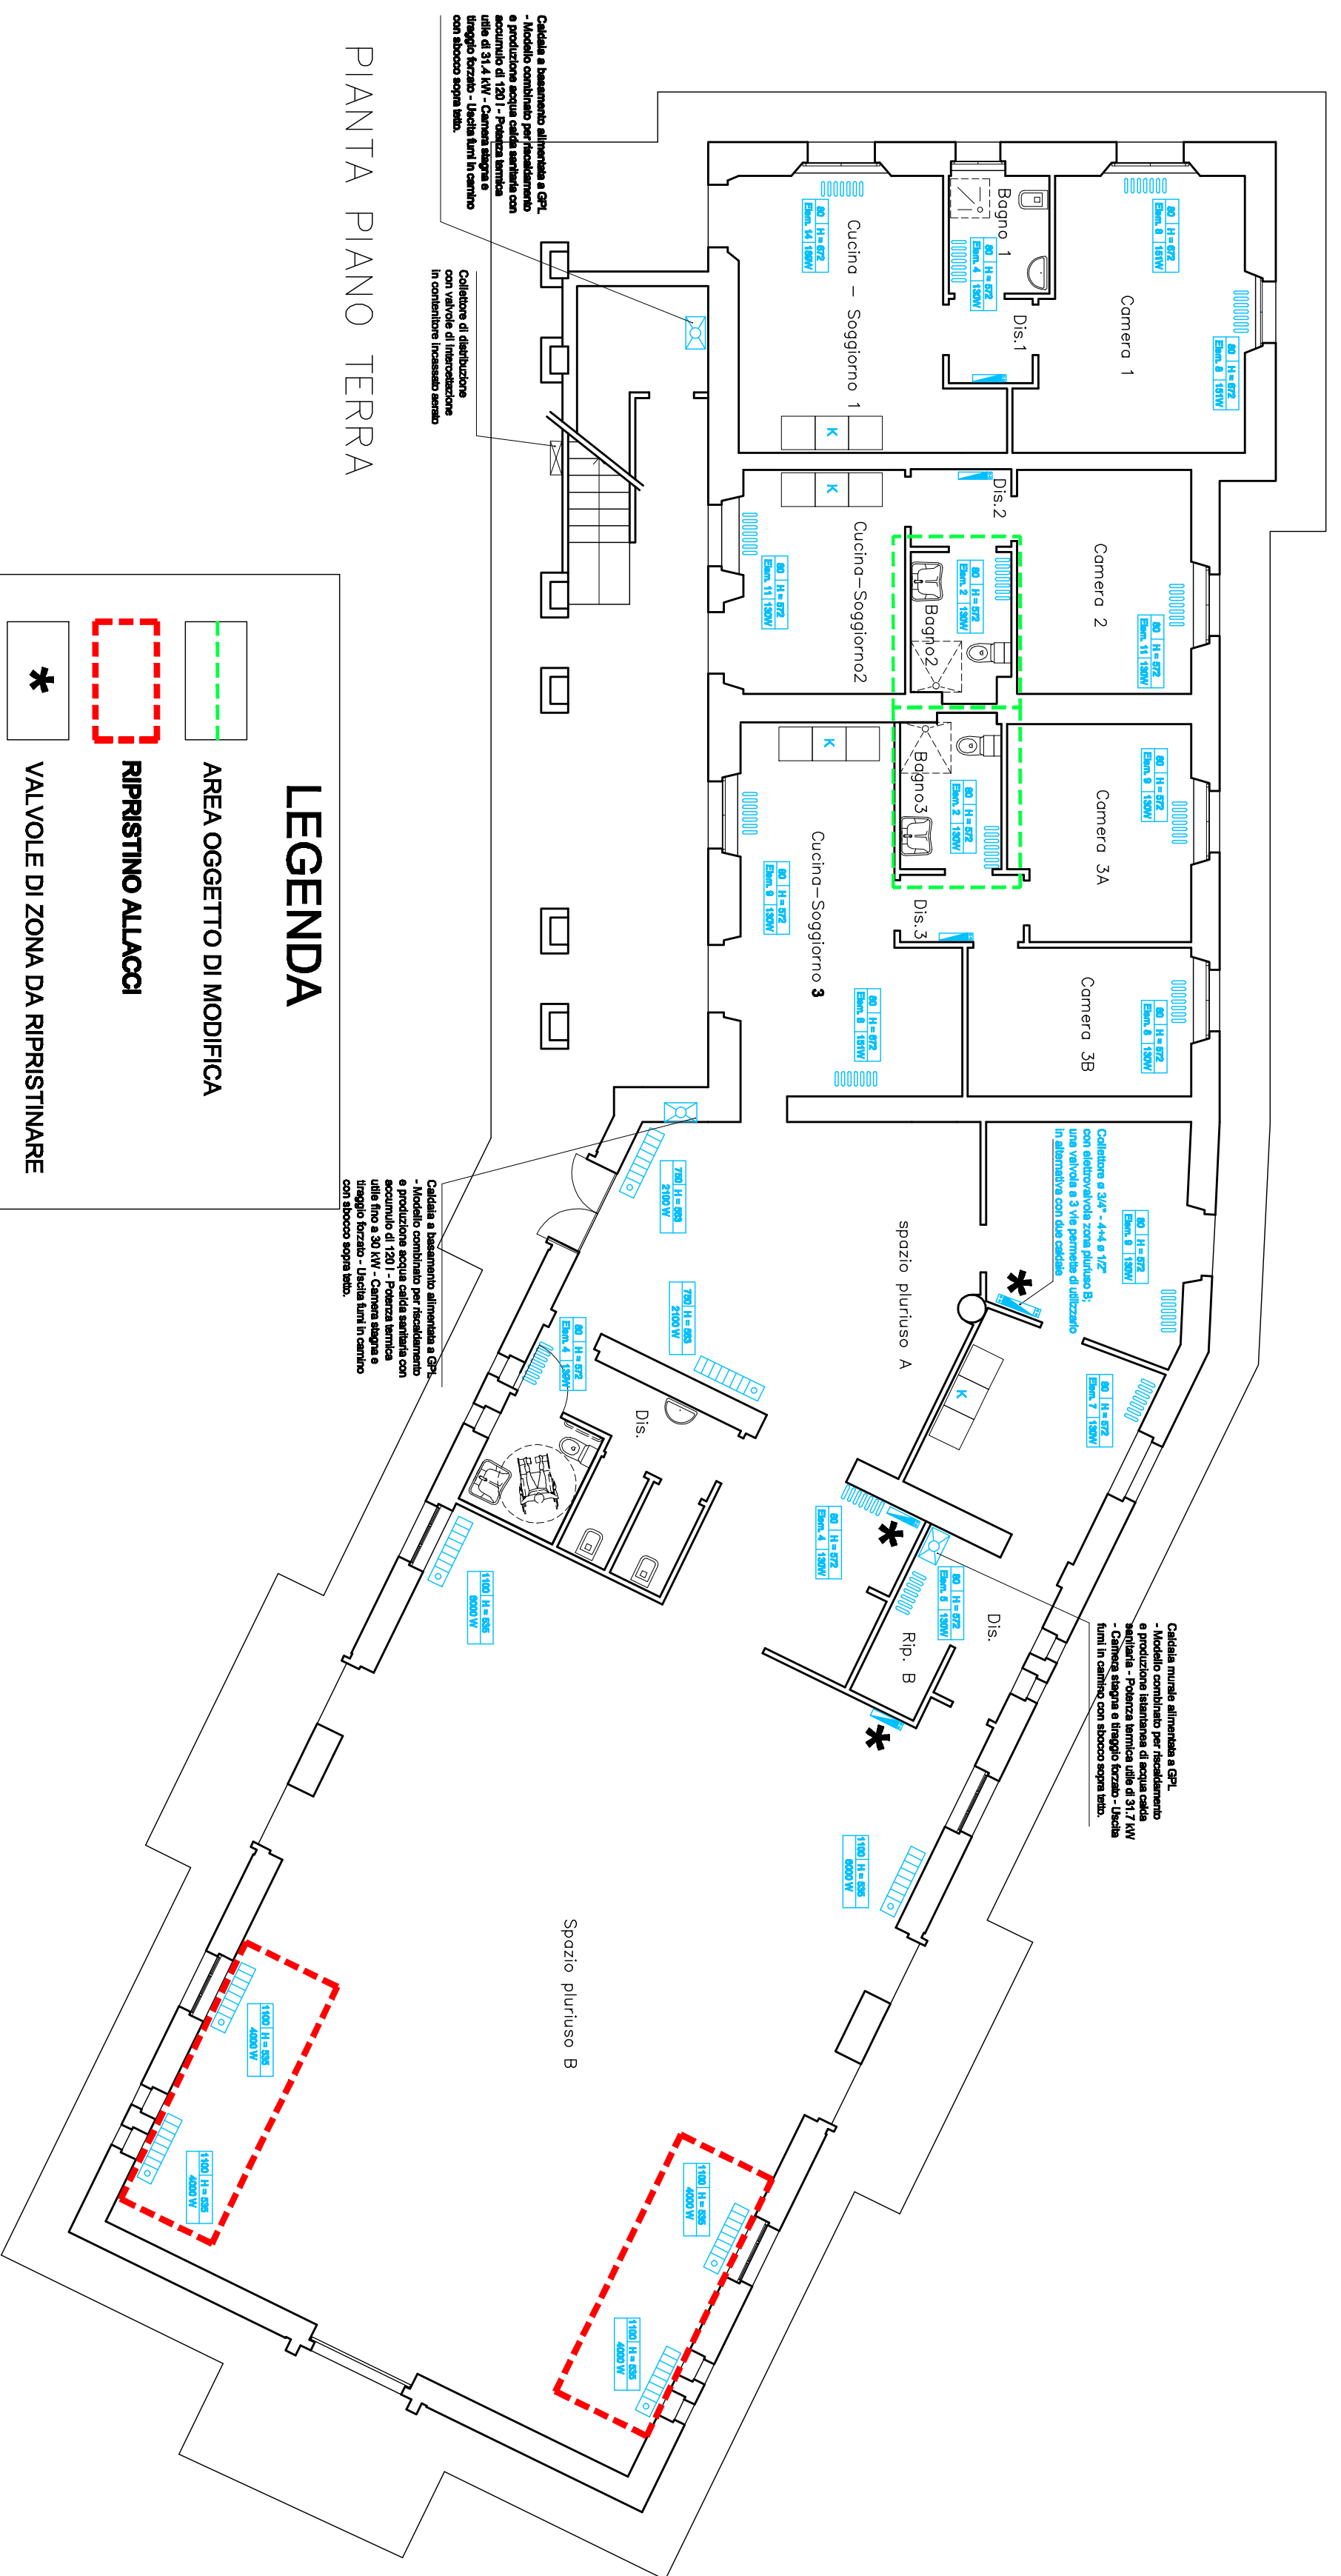


PIANTA PIANO TERRA

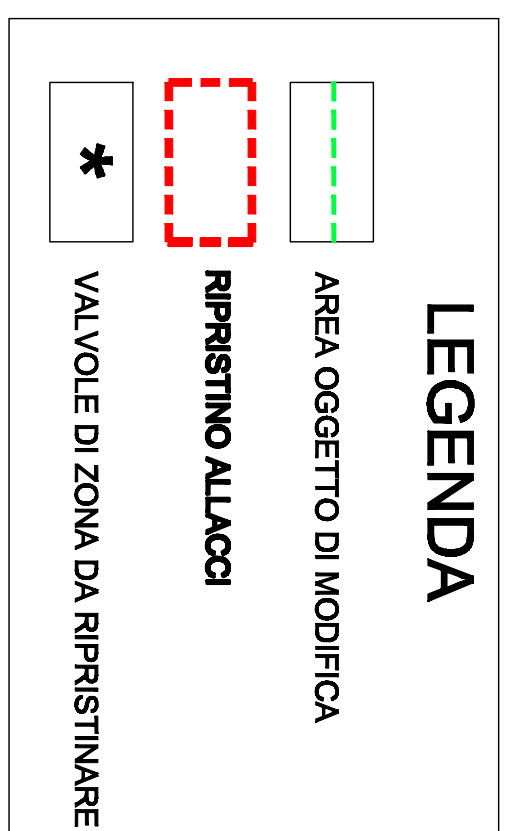

PIANTA PIANO PRIMO




## LEGENDA

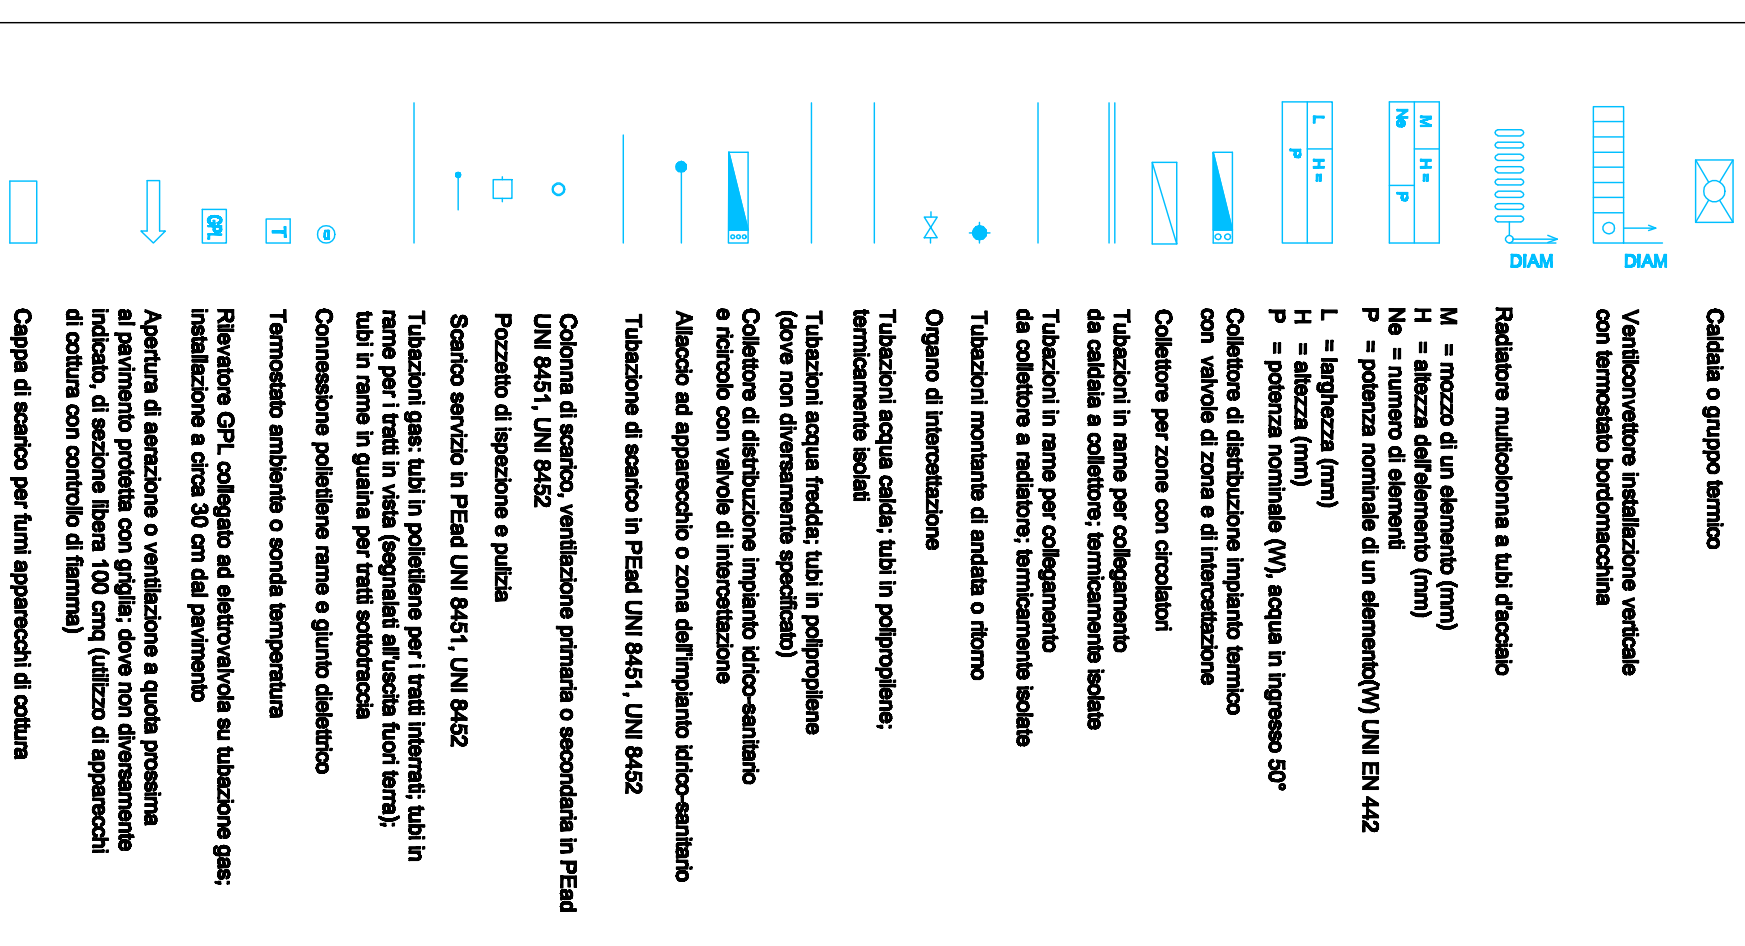

TAB. ISOLAZ. TUBAZIONI (D.P. 24.26/4/88 art.12 e aggiornamenti)	TIPO TUBAZIONE	DUAL TUBAZ. (mm)	GRUPPI ISOLANTE (D.028 Venti)
TUB. MONTATORE-COLLETORE	< 20	20 - 20	8 mm.
TUB. INT. CALDAIA-COLLETORE	20 - 20	20 - 20	14,5 mm.
TUB. EST. CALDAIA-COLLETORE	20 - 20	20 - 20	20 mm.
TUB. ACQUA CALDA SANIT.	< 20	20 - 20	8 mm.
TUB. INT. ACQUA CALDA SANIT.	20 - 20	20 - 20	14,5 mm.
TUB. EST. ACQUA CALDA SANIT.	20 - 20	20 - 20	20 mm.

SCHEMA TIPO SEZIONE DI BOVIO OVA

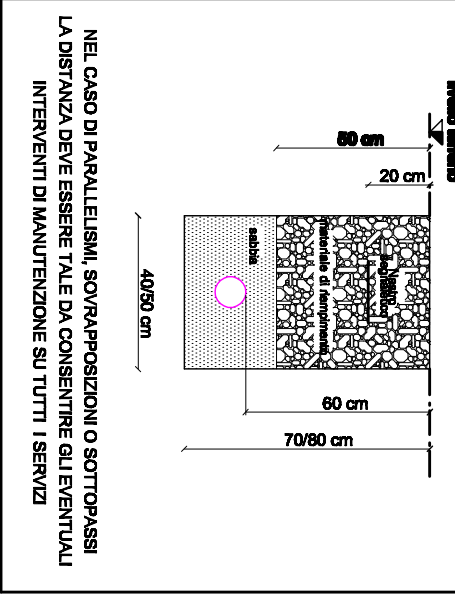

NEI CASI DI PAVI O LAME, SOSTITUZIONE O SOSTITUIRE LA COPERTURA, DEVE ESSERE TALE DA CONSENIRE GLI INTERVALLI INTERVENTI DI MANUTENZIONE SU TUTTI I SERVIZI