

**REGIONE DELL'UMBRIA**

SERVIZIO PROVVEDITORATO DEMANIO E PATRIMONIO

**OGGETTO**

INTERVENTI PER LA RIPARAZIONE DEI DANNI PROVOCATI DAL SISMA DEL 26/09/97 E SUCCESSIVI E MIGLIORAMENTO SISMICO DI EDIFICIO SITO IN SPELLO - LOC. COLPERNIERI (Foglio n°5 - Part. n°98,99)

PIANO DELLE INFRASTRUTTURE 2002 (D.G.R. n. 1681 del 19/12/2001)

Pubbl. B.U.R.U. SUPPL. ORD. del 23/01/2002

RIPRISTINO CON CAMBIO DI DESTINAZIONE D'USO PER LA REALIZZAZIONE DI SPAZI POLIVALENTI

PIANO DELLE INFRASTRUTTURE 2002 (D.G.R. n. 1681 del 19/12/2001)

**LAVORI DI COMPLETAMENTO**




PROGETTO COMPLETAMENTO

TAV


NUMERAZIONE AMBIENTI

scala 1:100

**7**

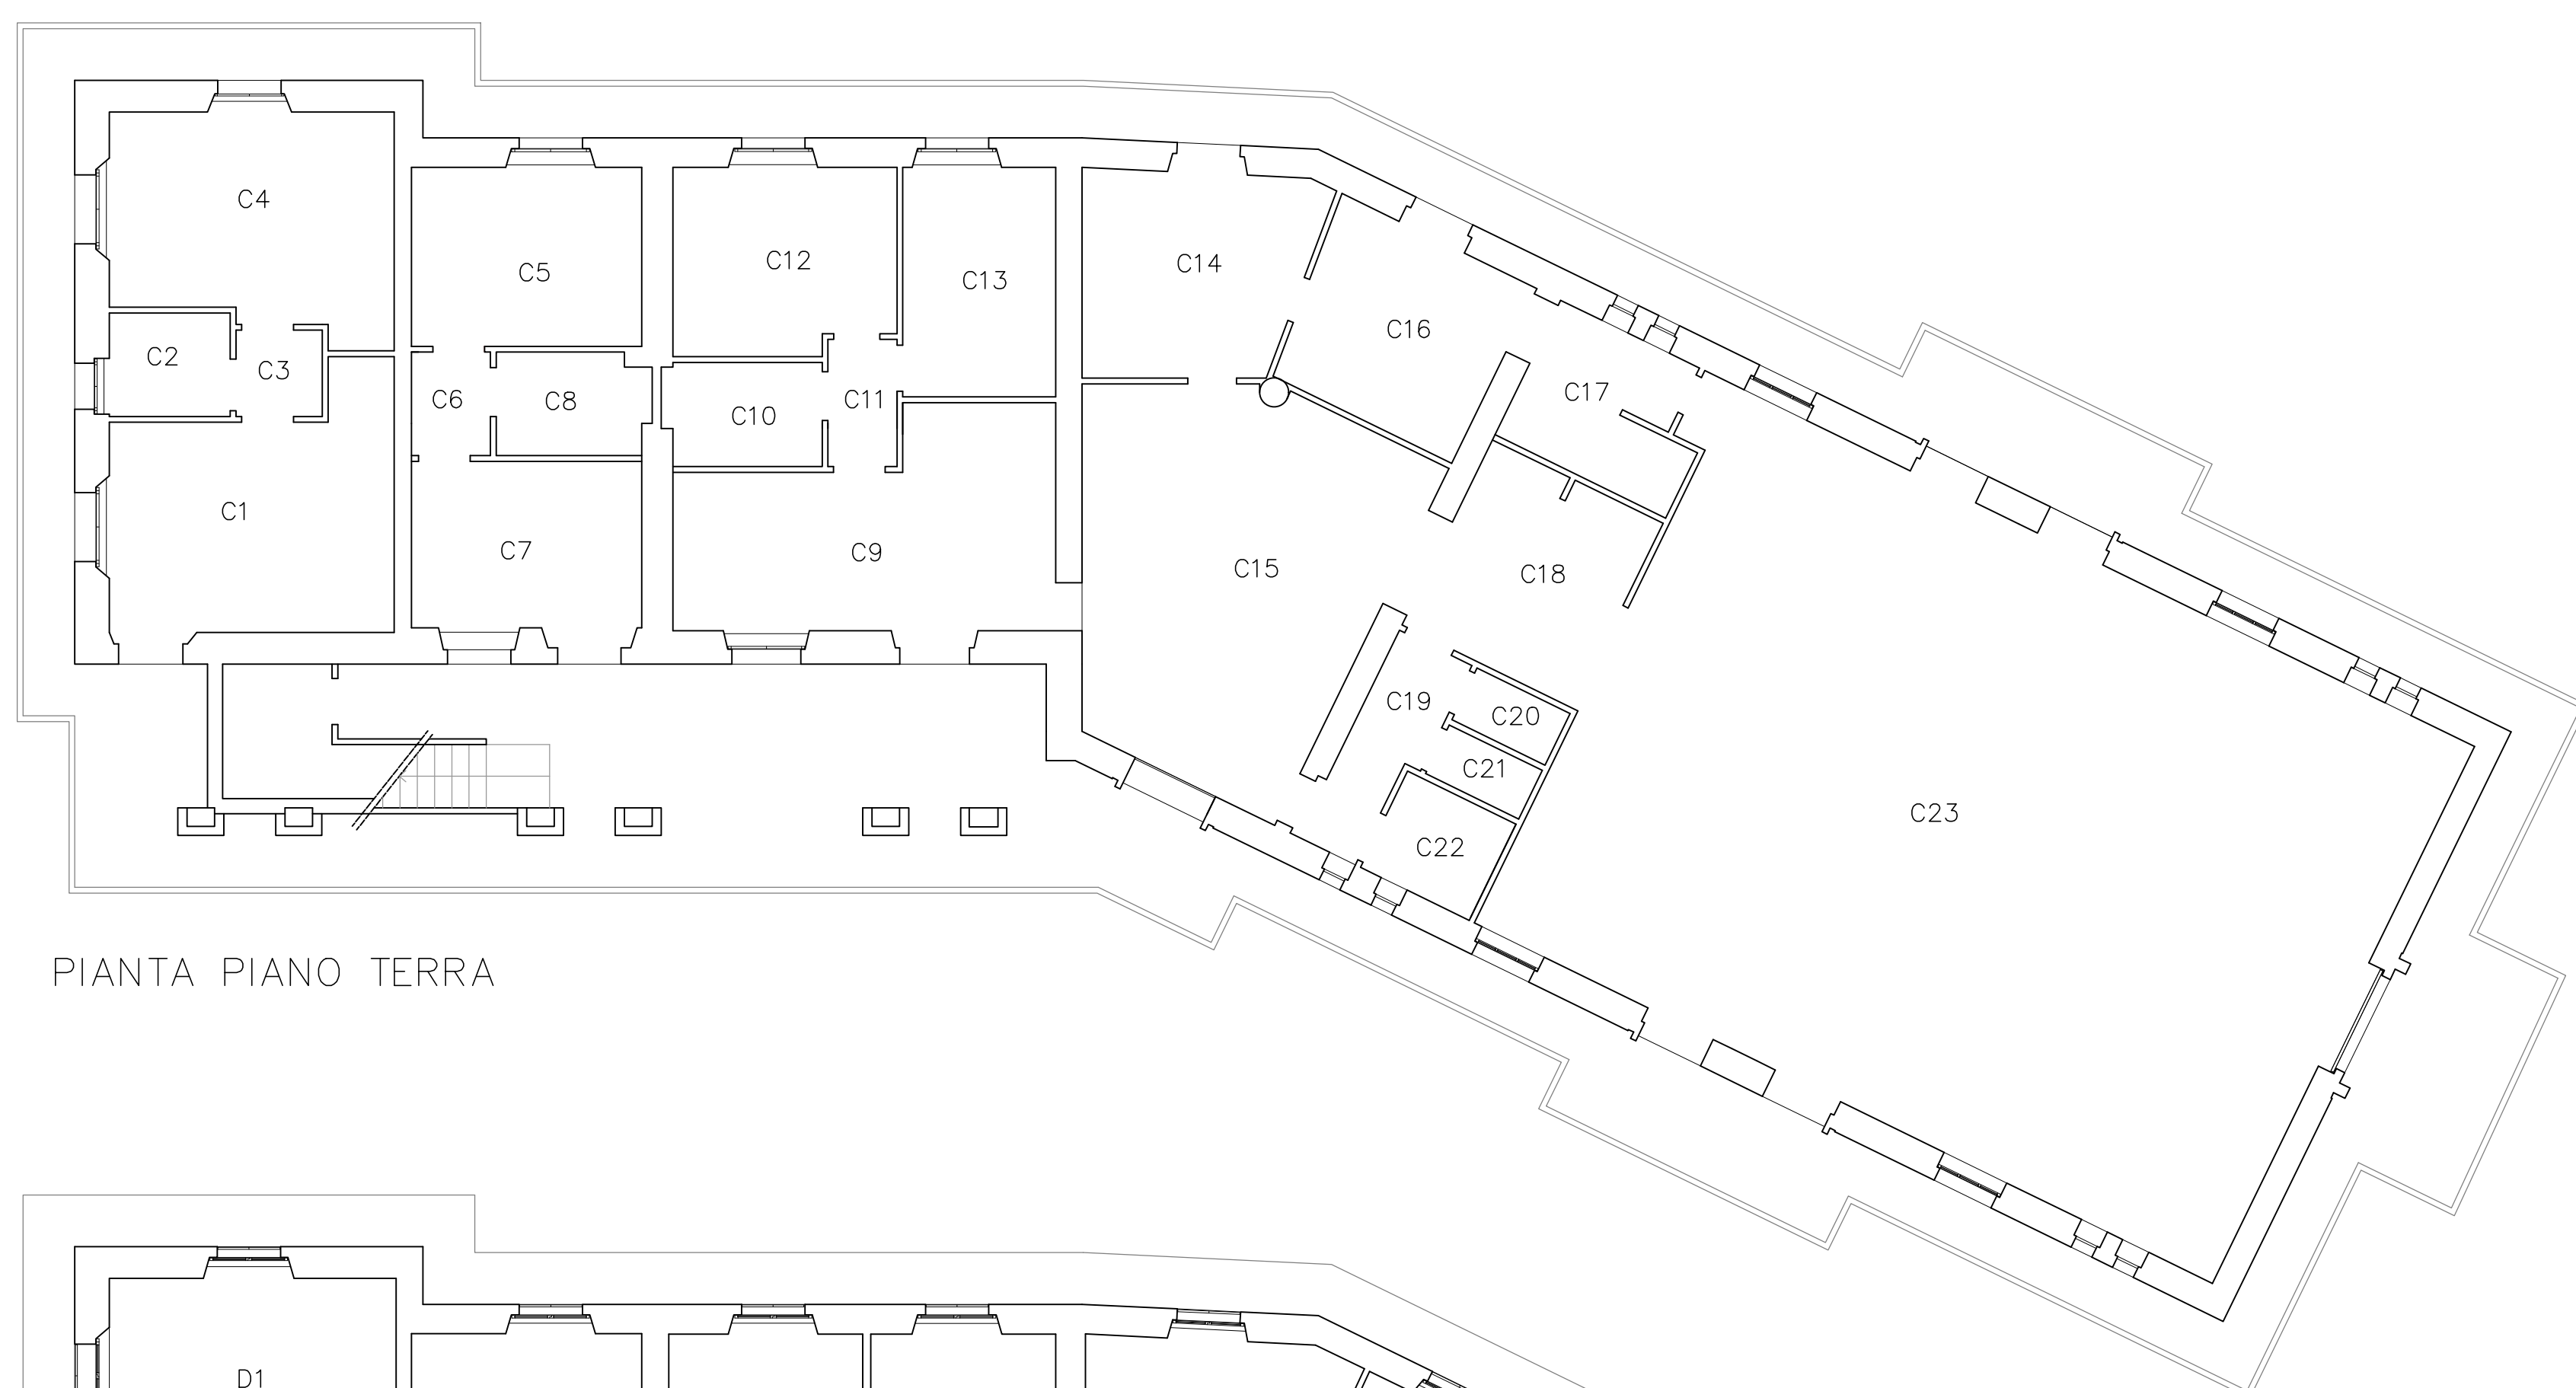

PIANTA PIANO TERRA

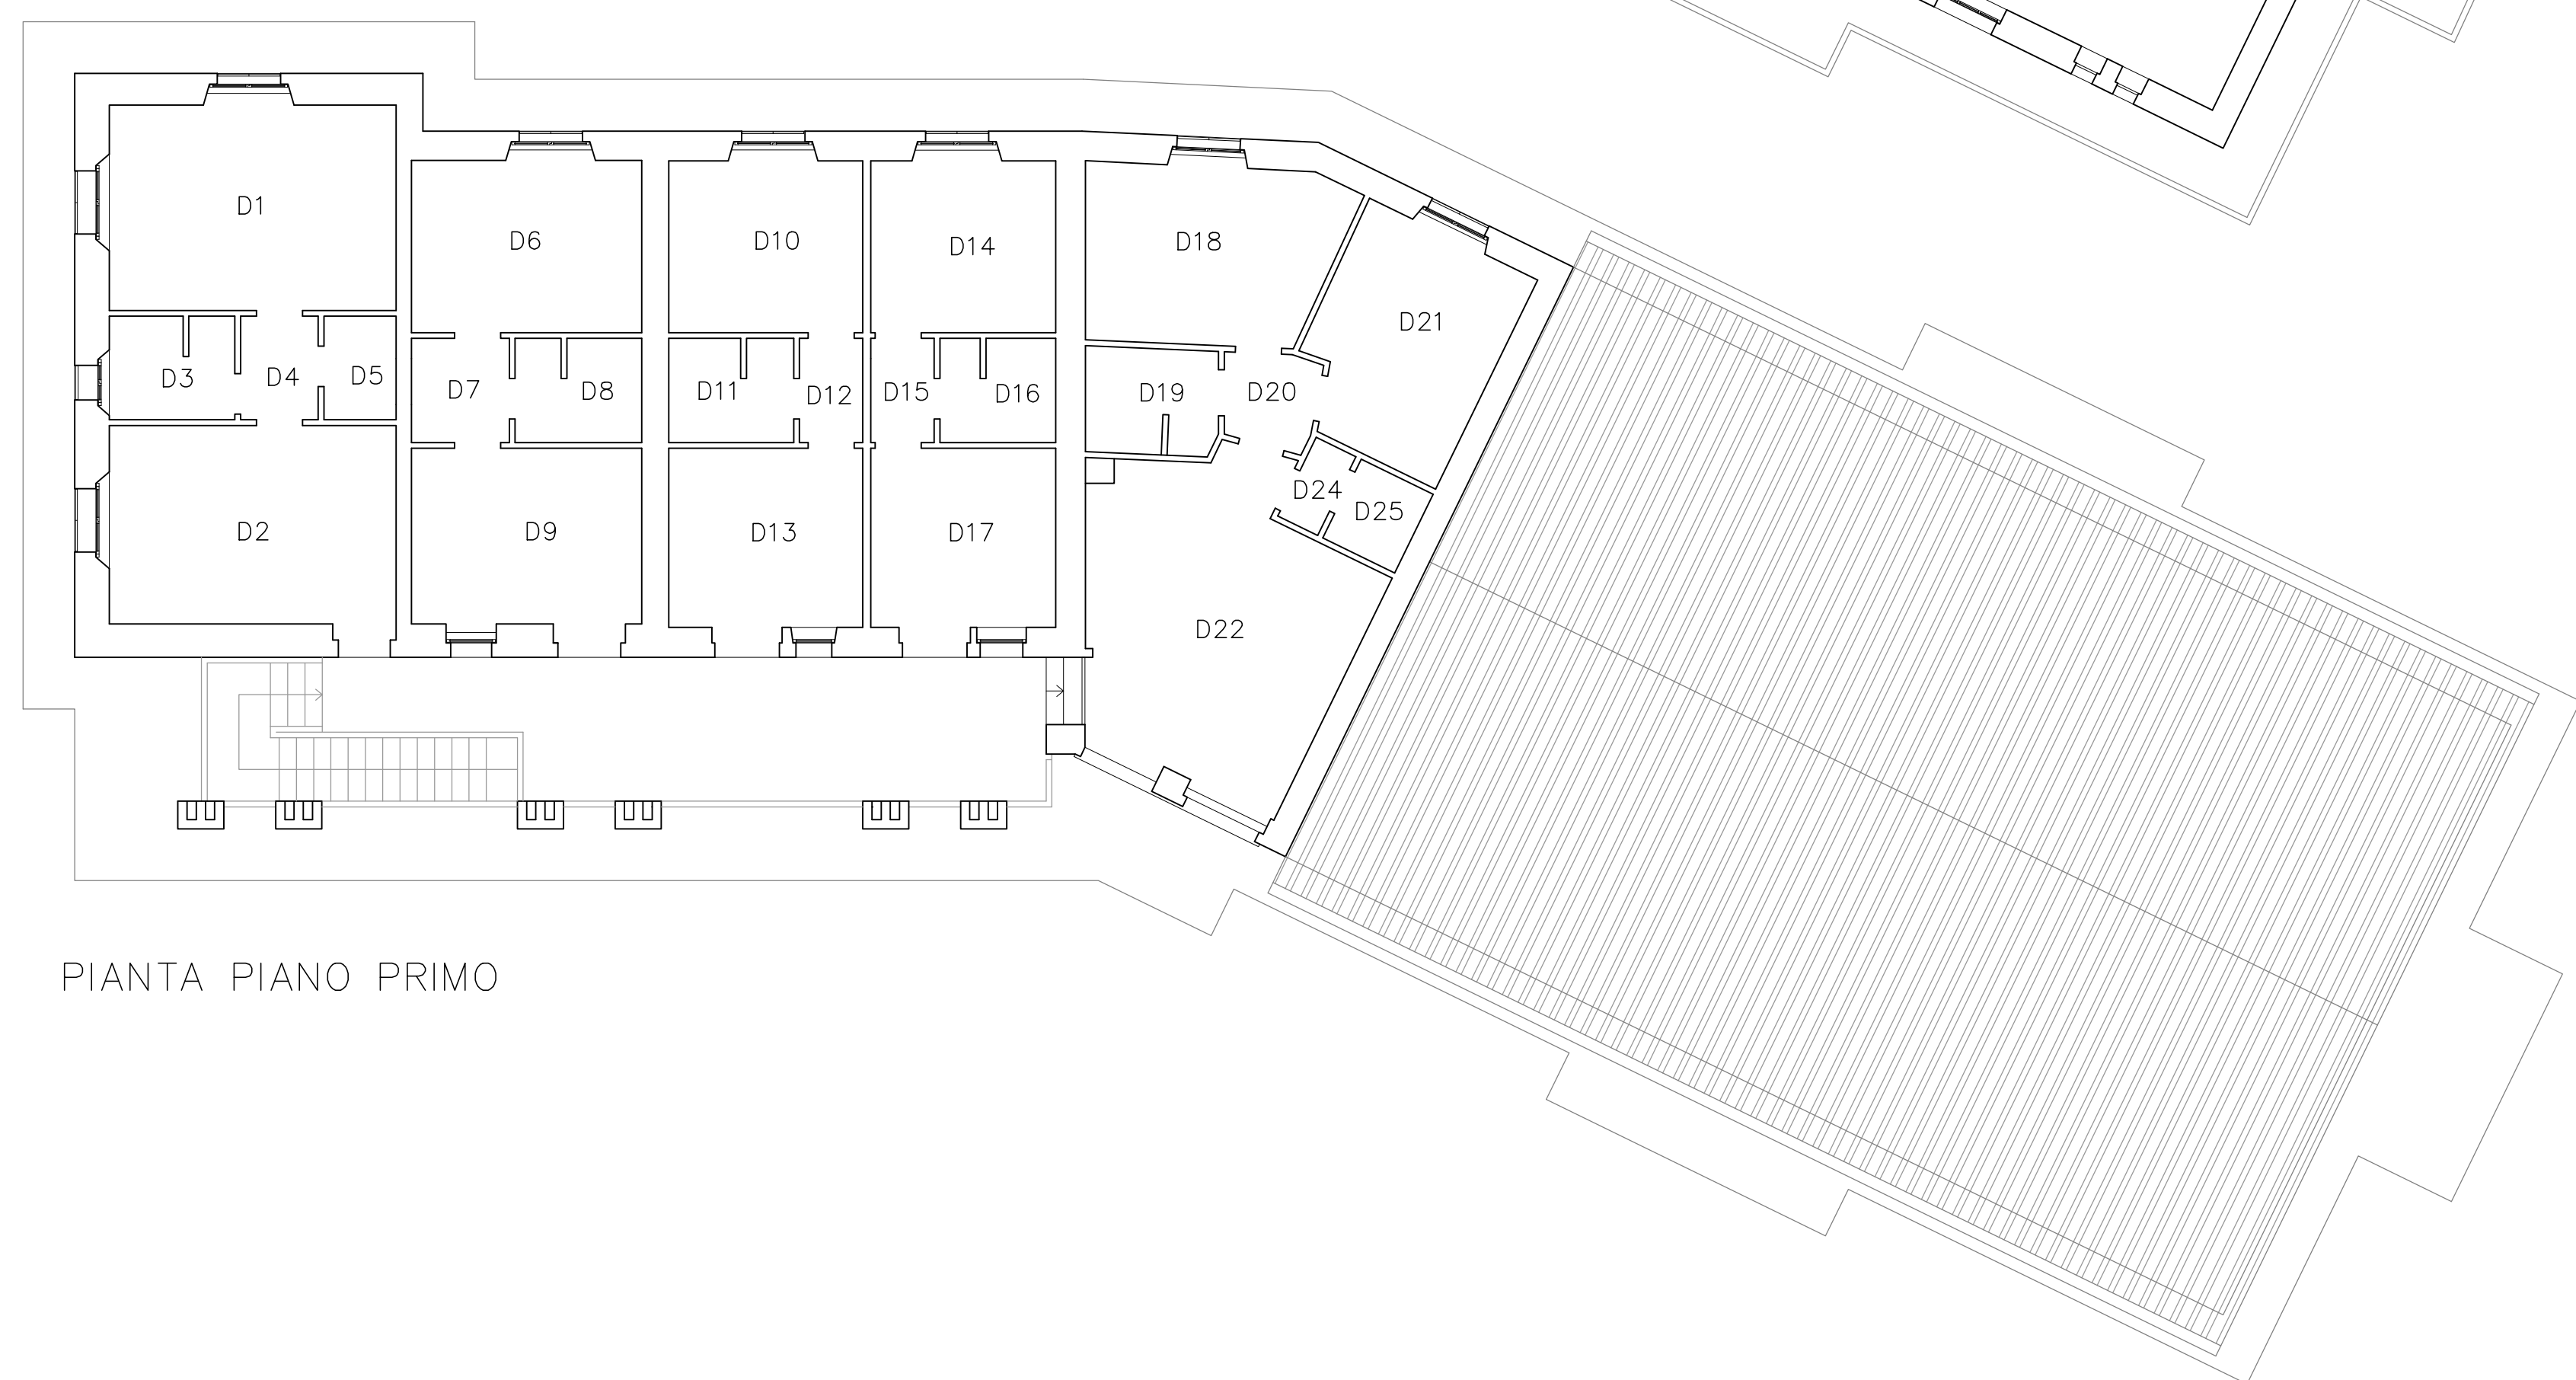

PIANTA PIANO PRIMO