

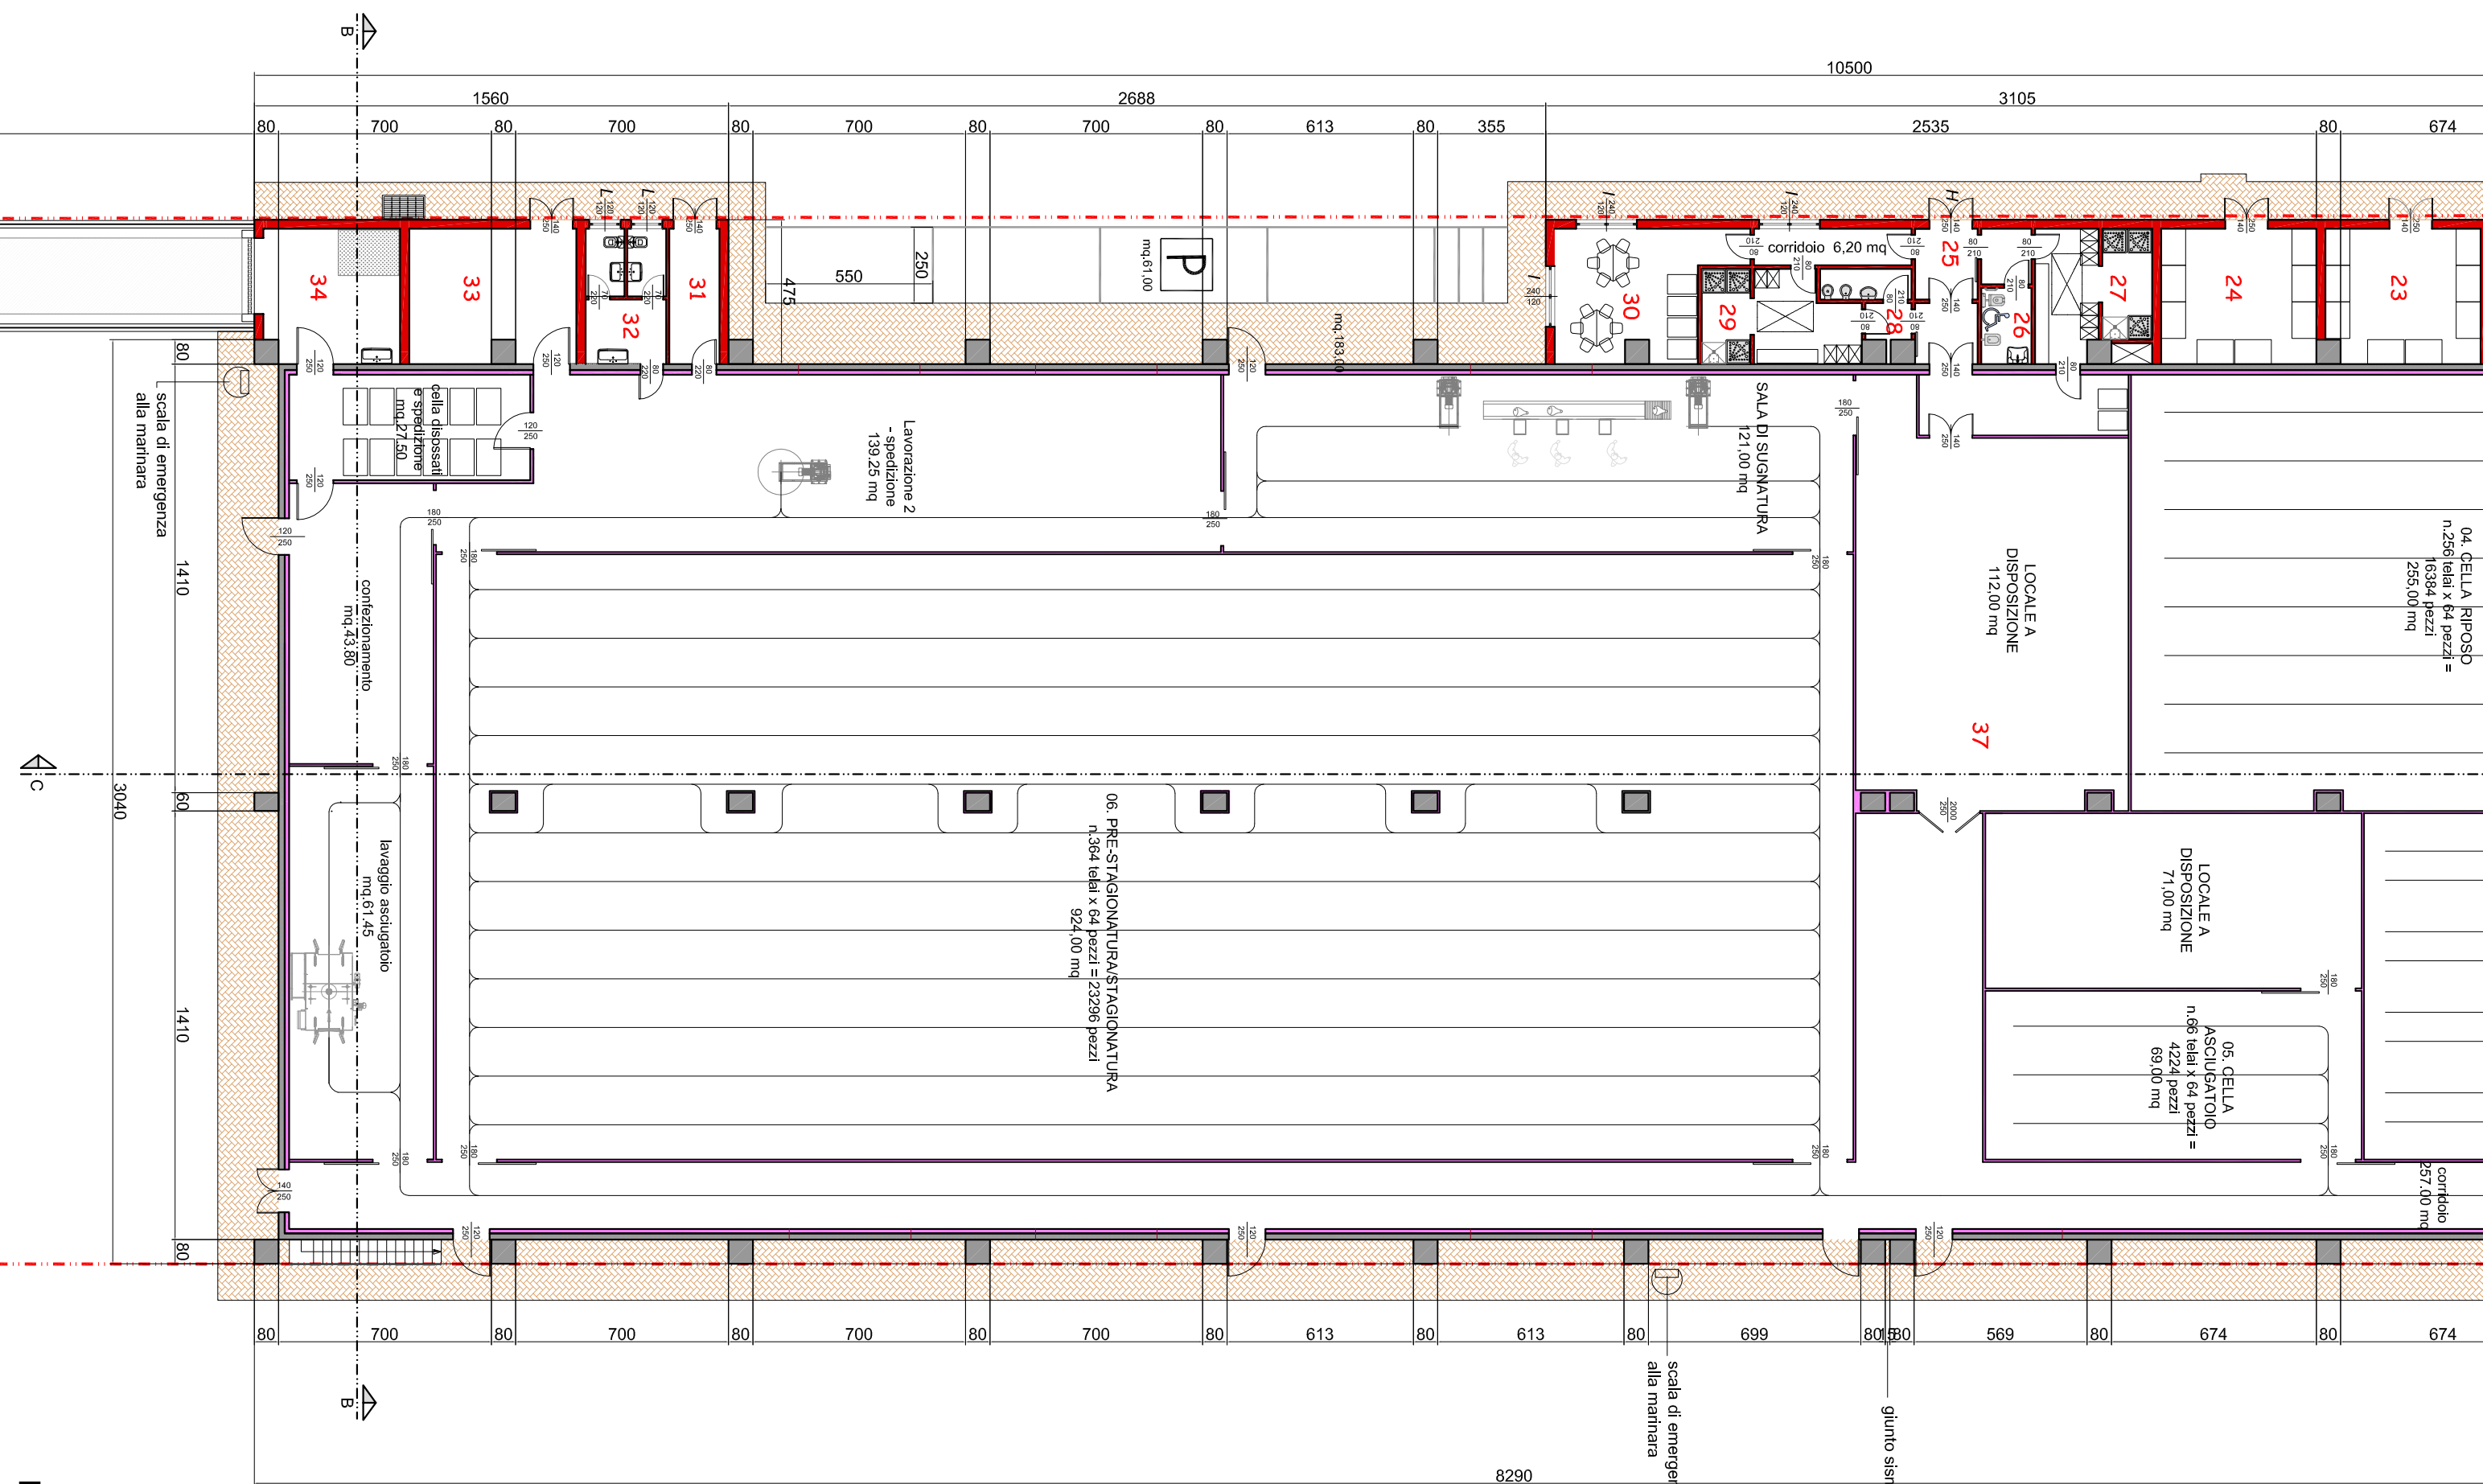



PIANTA PIANO TERRA  
Scala 1:200

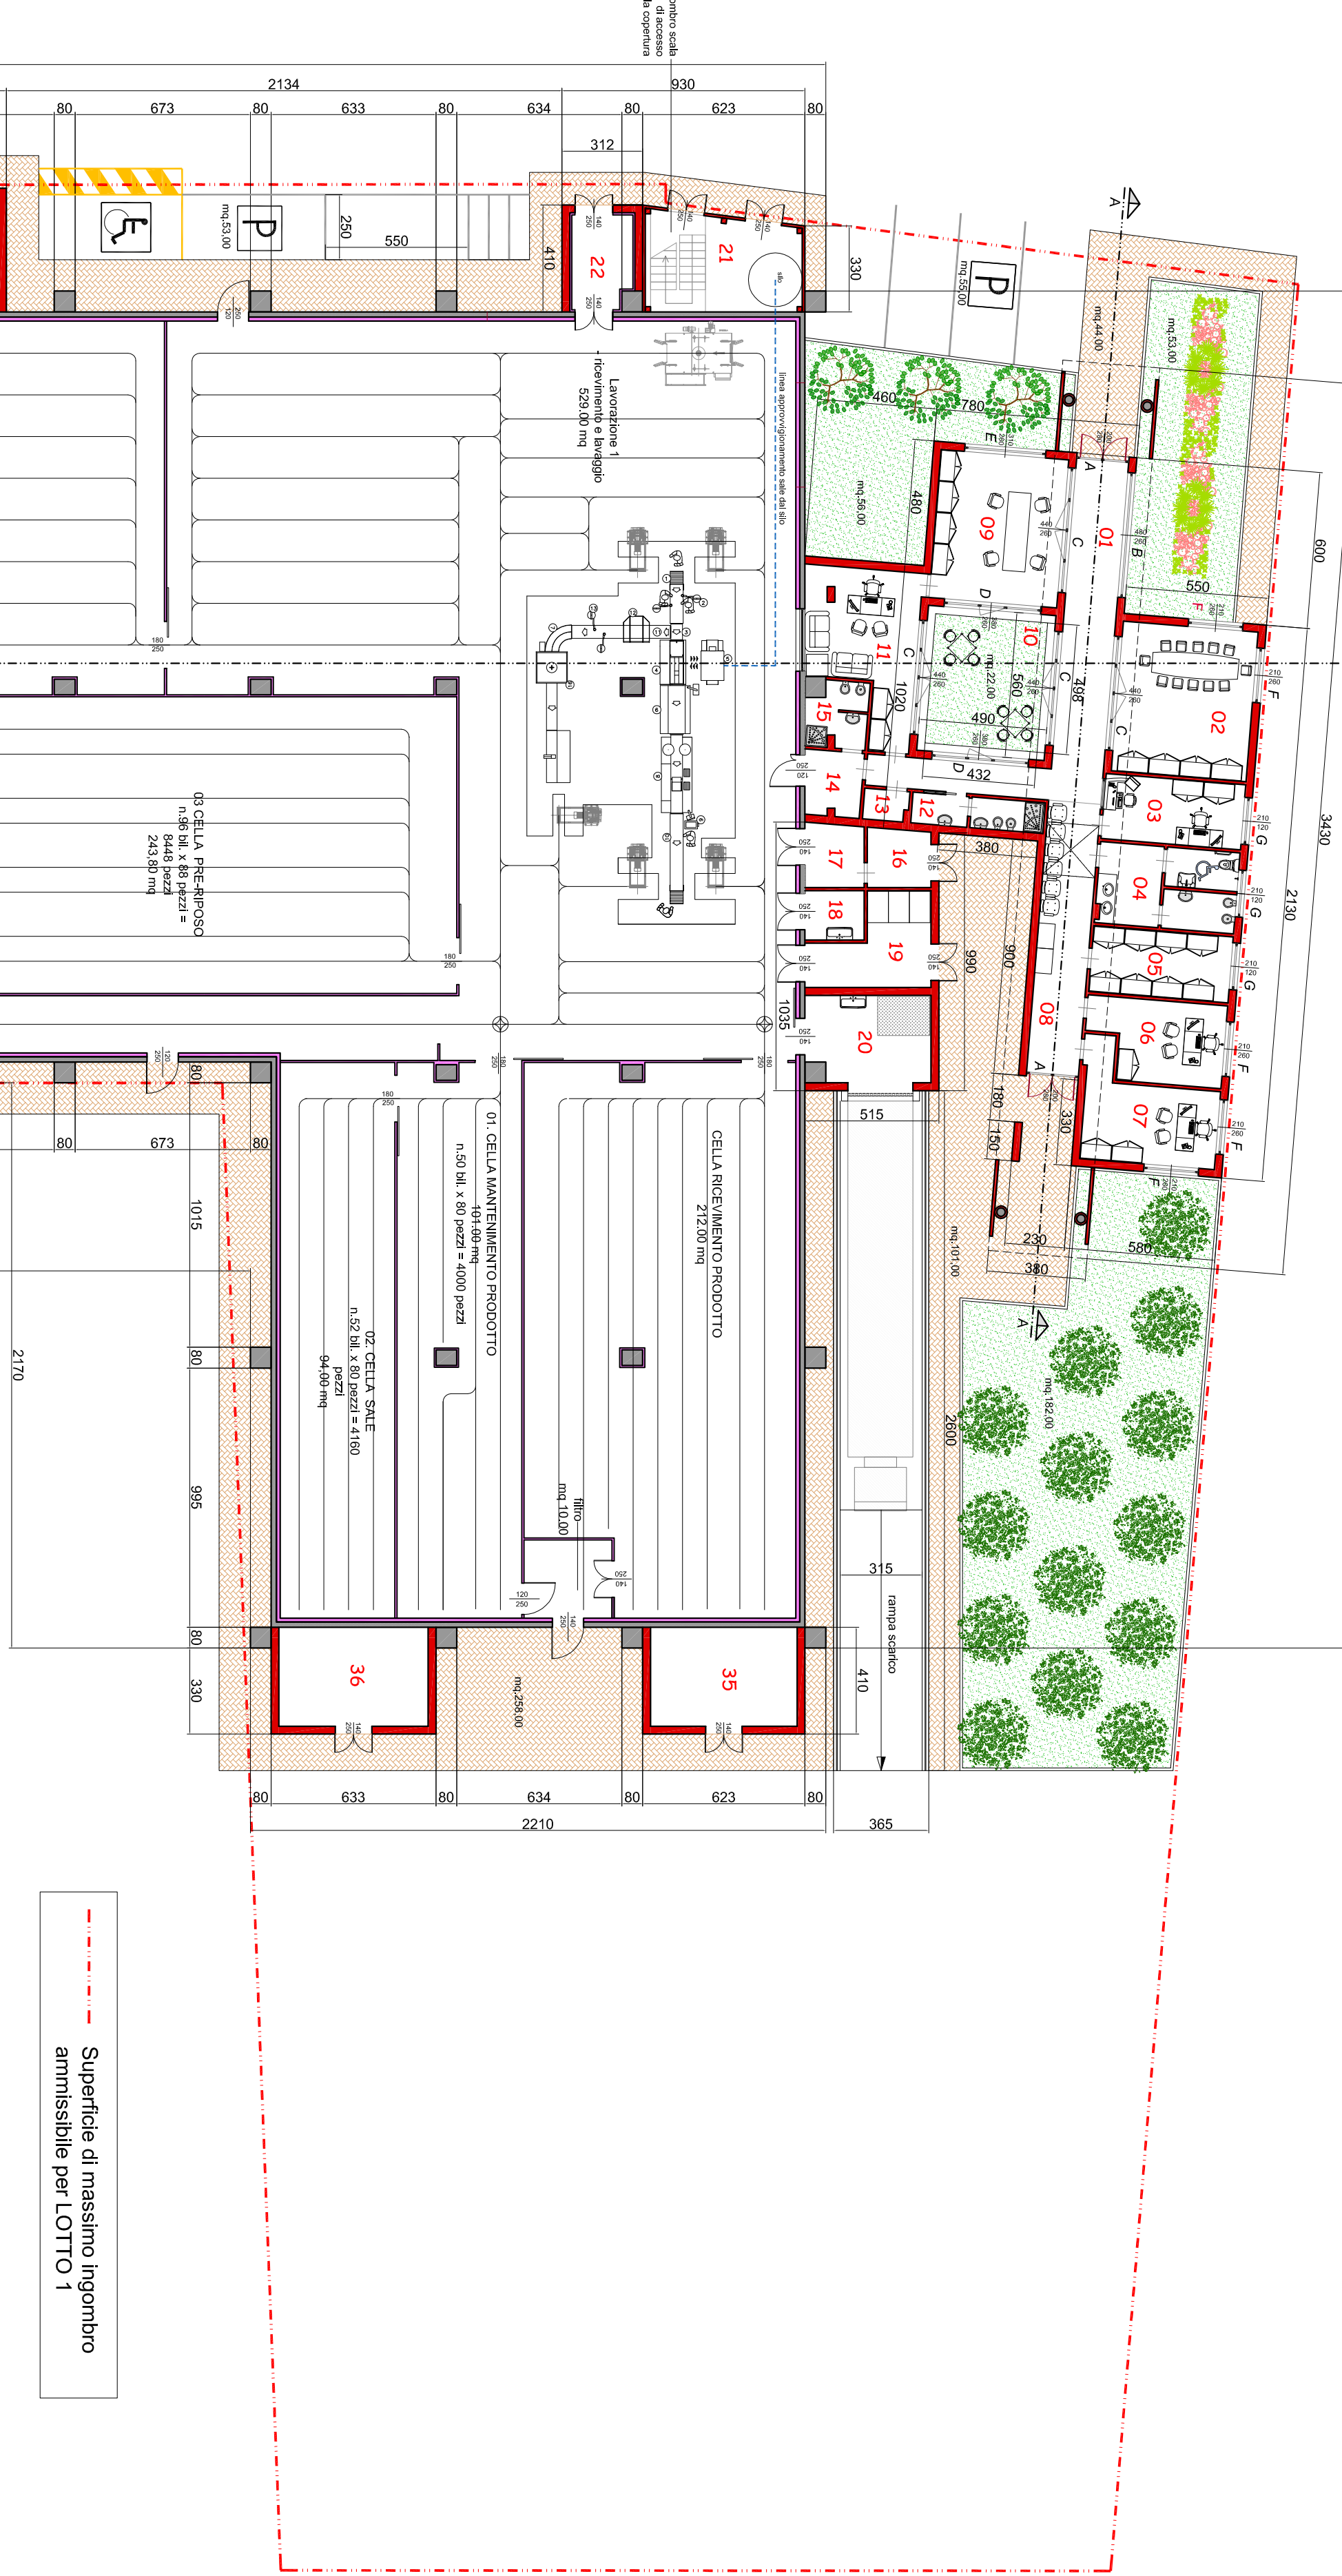

PIANTA  
Scala 1:200

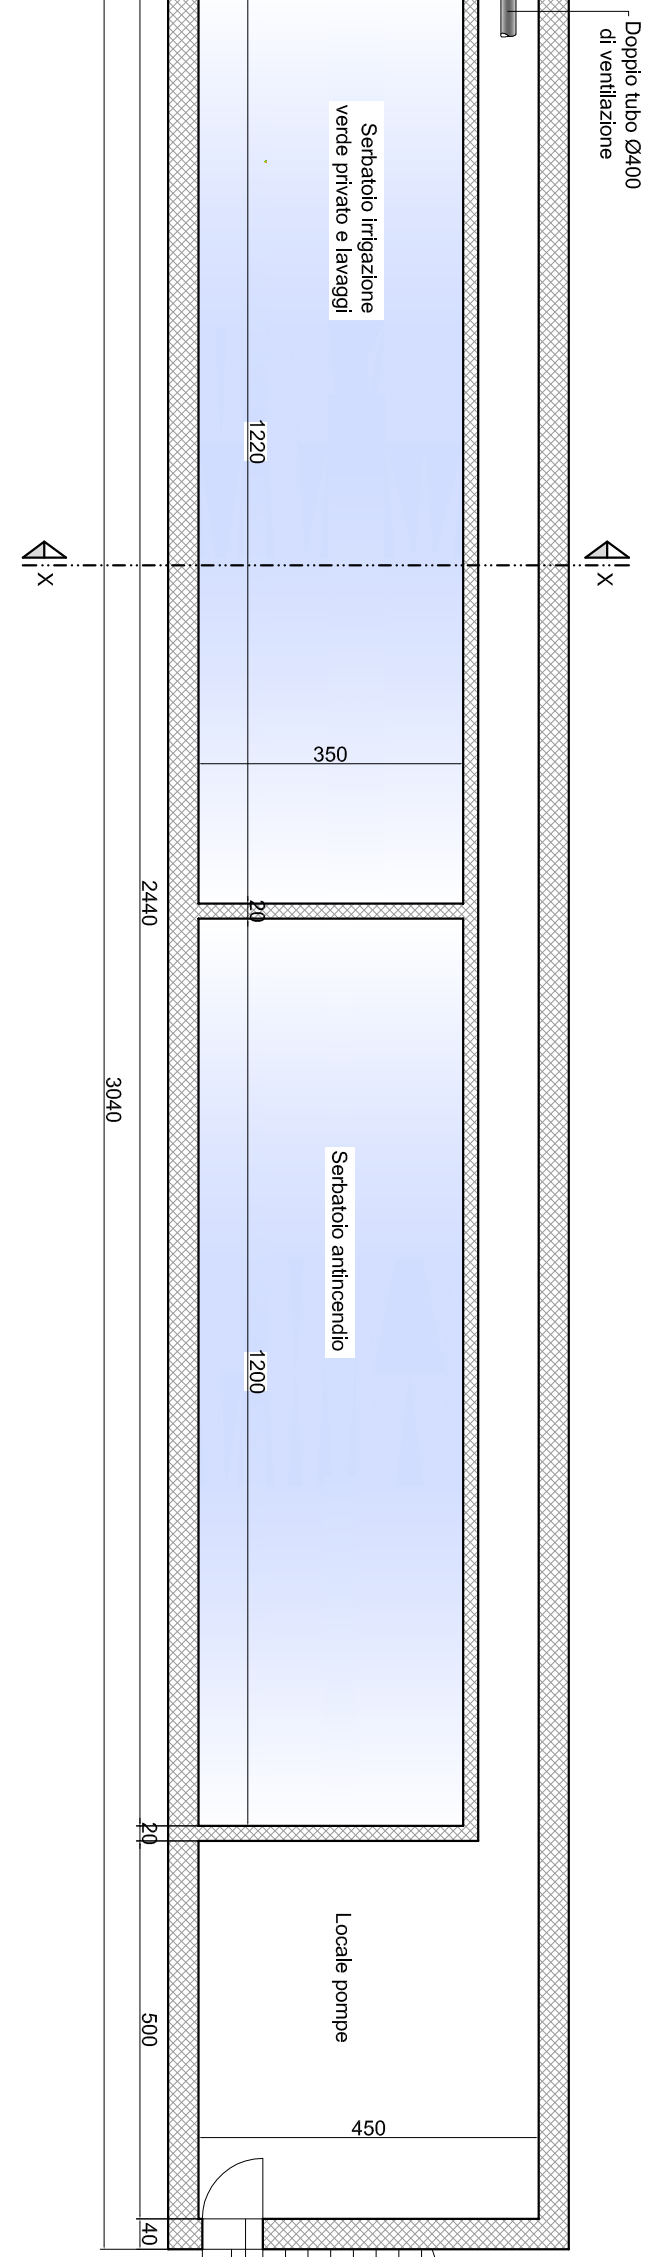

STRALCIO LOCALE POMPE E SERBATOI  
Scala 1:100

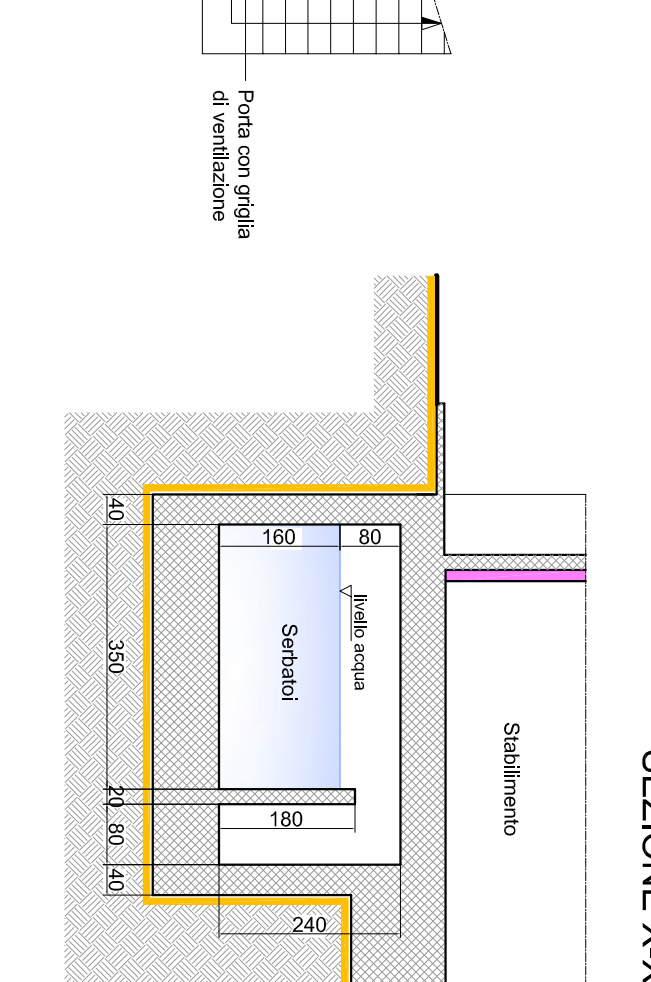


SEZIONE XX

via Sesto Settim 19 - 06050 Sesto (perugia)

tel. 075/207075 - fax 075/207075 - e-mail: info@tecnostudio.com

tecnostudio

professionisti associati



ASSISI SALUMI s.r.l.

CONTRATTO

OCCETTO

REALIZZAZIONE PROSCUTTIFICIO

Perignano di Assisi  
Perugia  
LOCALITÀ

TAV.0.1

PIANTA PIANO TERRA

VASCIO E LOCALE POMPE ANTINCENDIO  
E CALCOLO SUPERFICIE ARECULMINANTI

DISEGNO

ARCHITETTONICO  
TAV.3ar  
All.11

APRECSA

137

tipo di progetto  
architettonico

degenerata

MOD.00000

dati di tempo  
0,00+1

data  
luglio 2014

Gruppi di progettazione

Ingegnieri

Collaboratori

Ing. Francesco Proietti  
Ing. Massimo Lenischi

Elabor.

Proiezione	Disegno architettonico	Disegno	Disegno	---------	---------	