




pianta piano terra

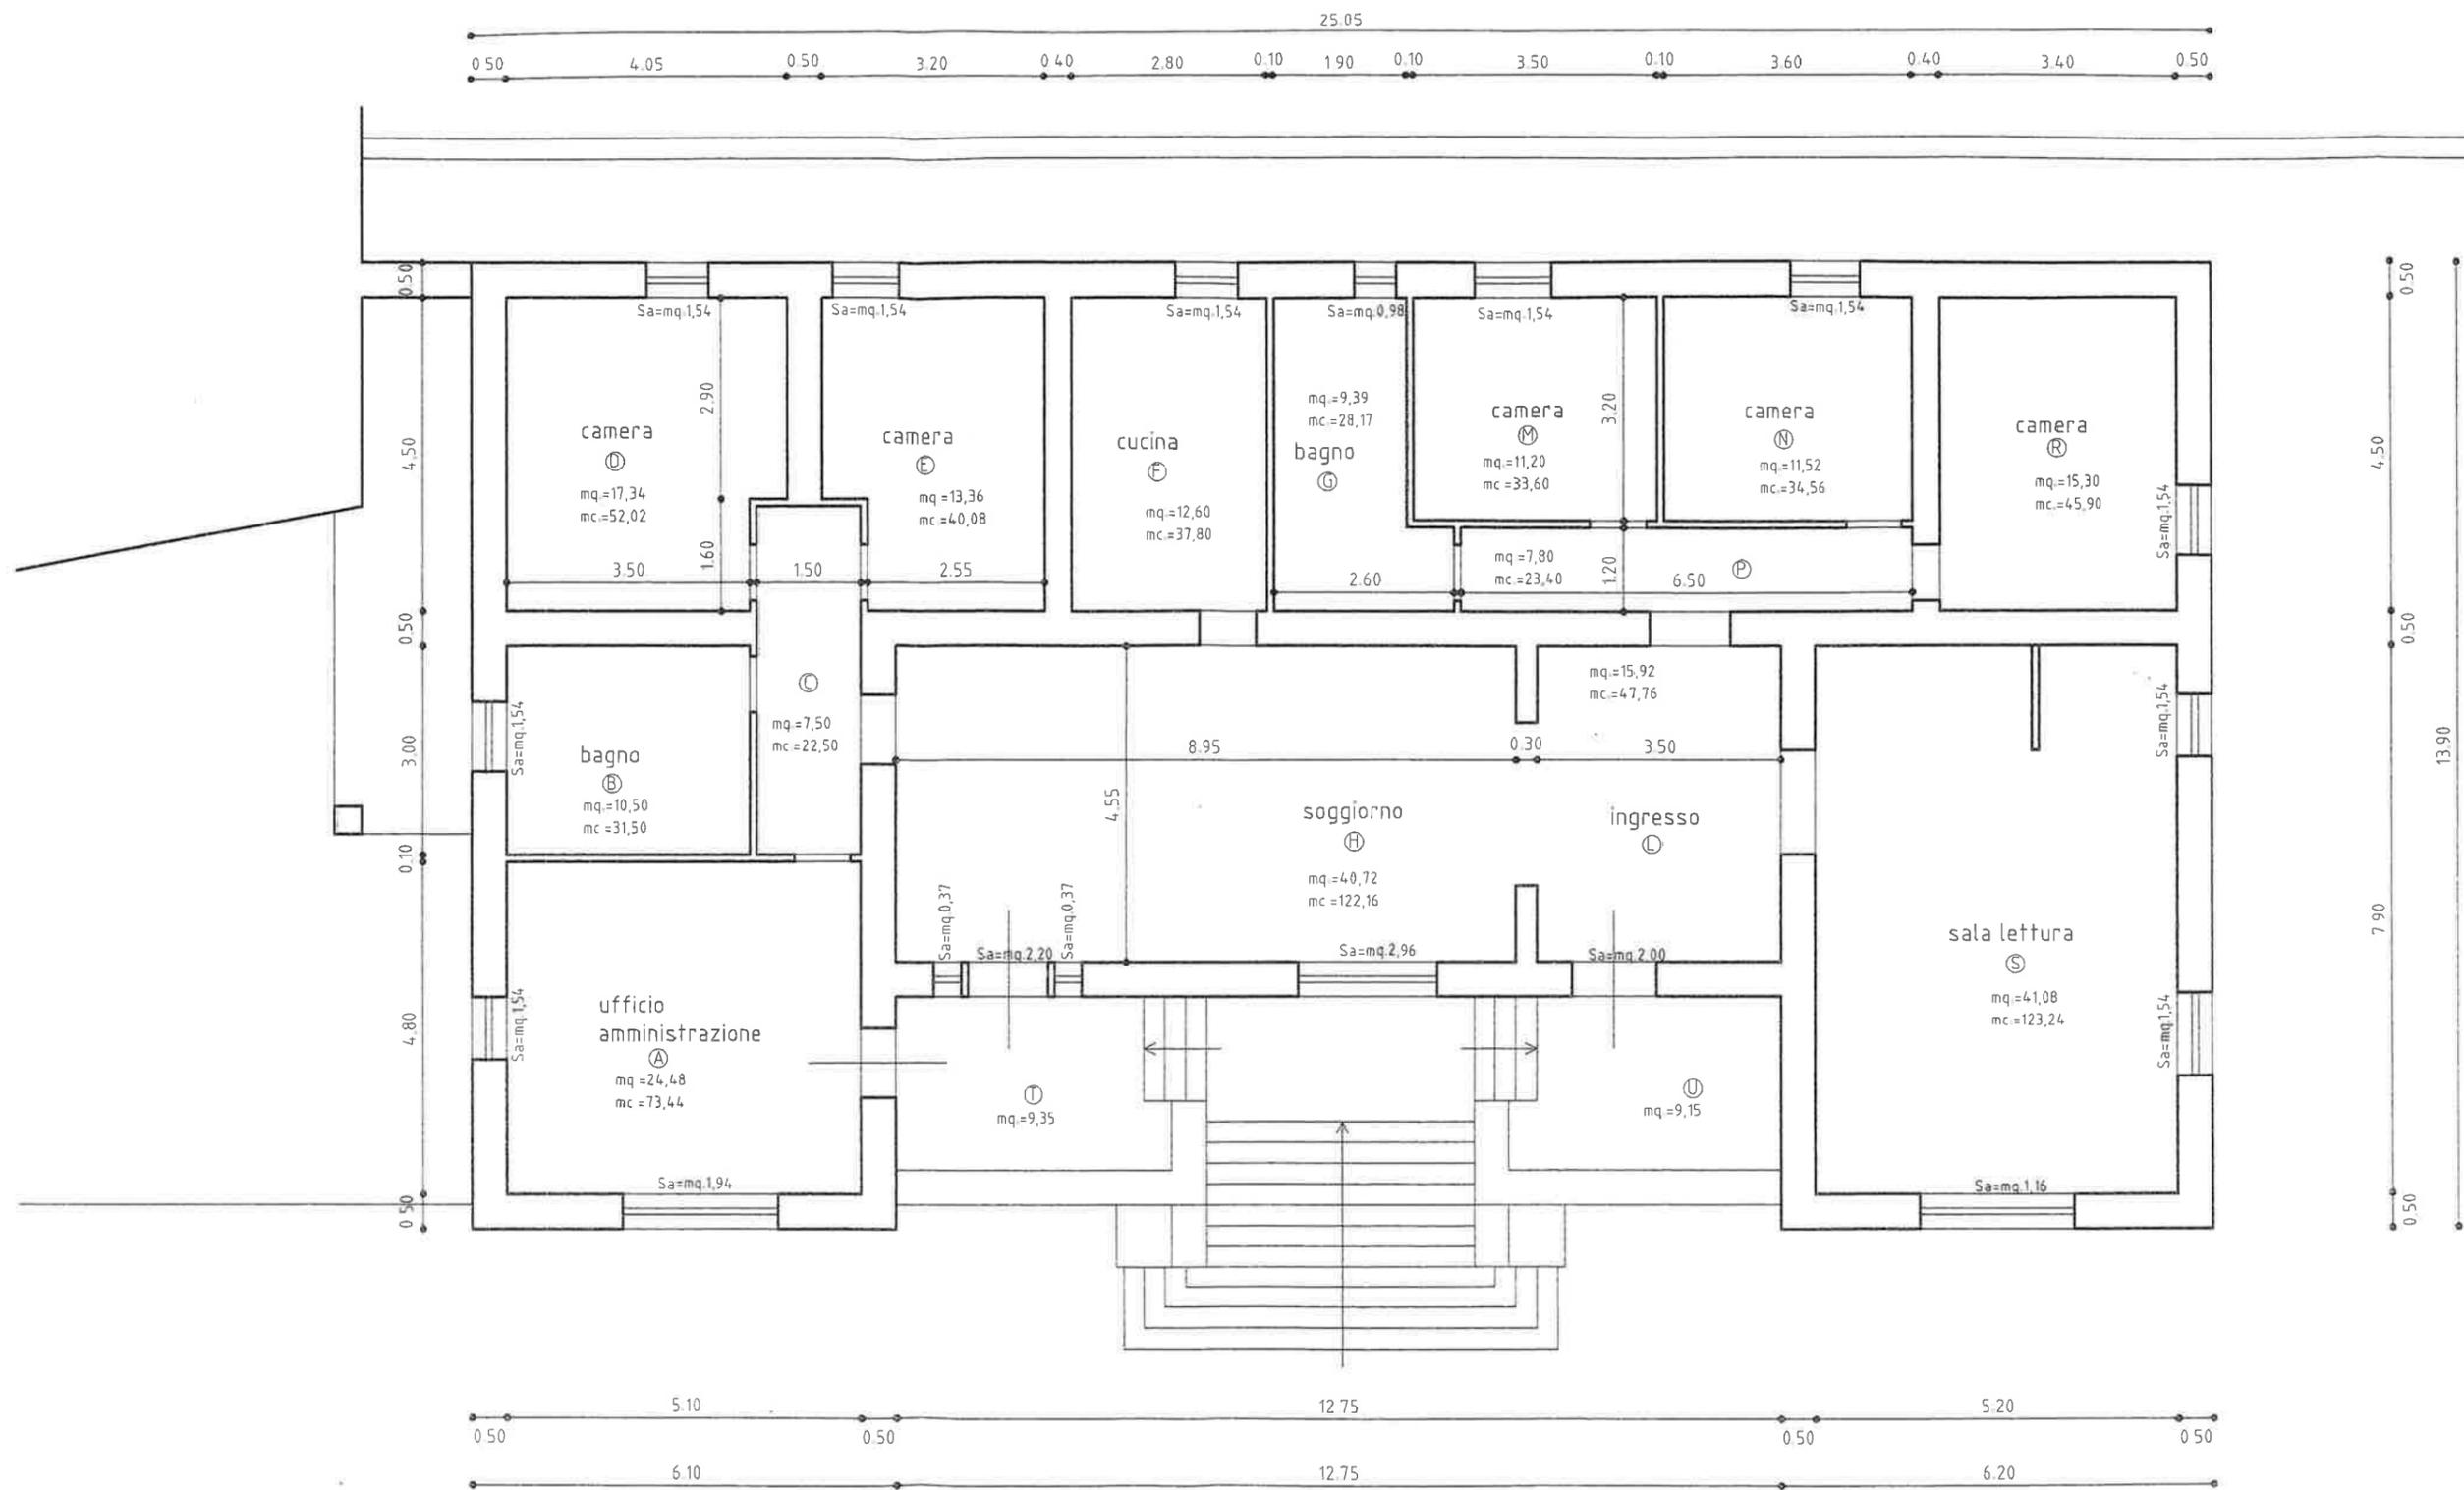


pianta piano primo

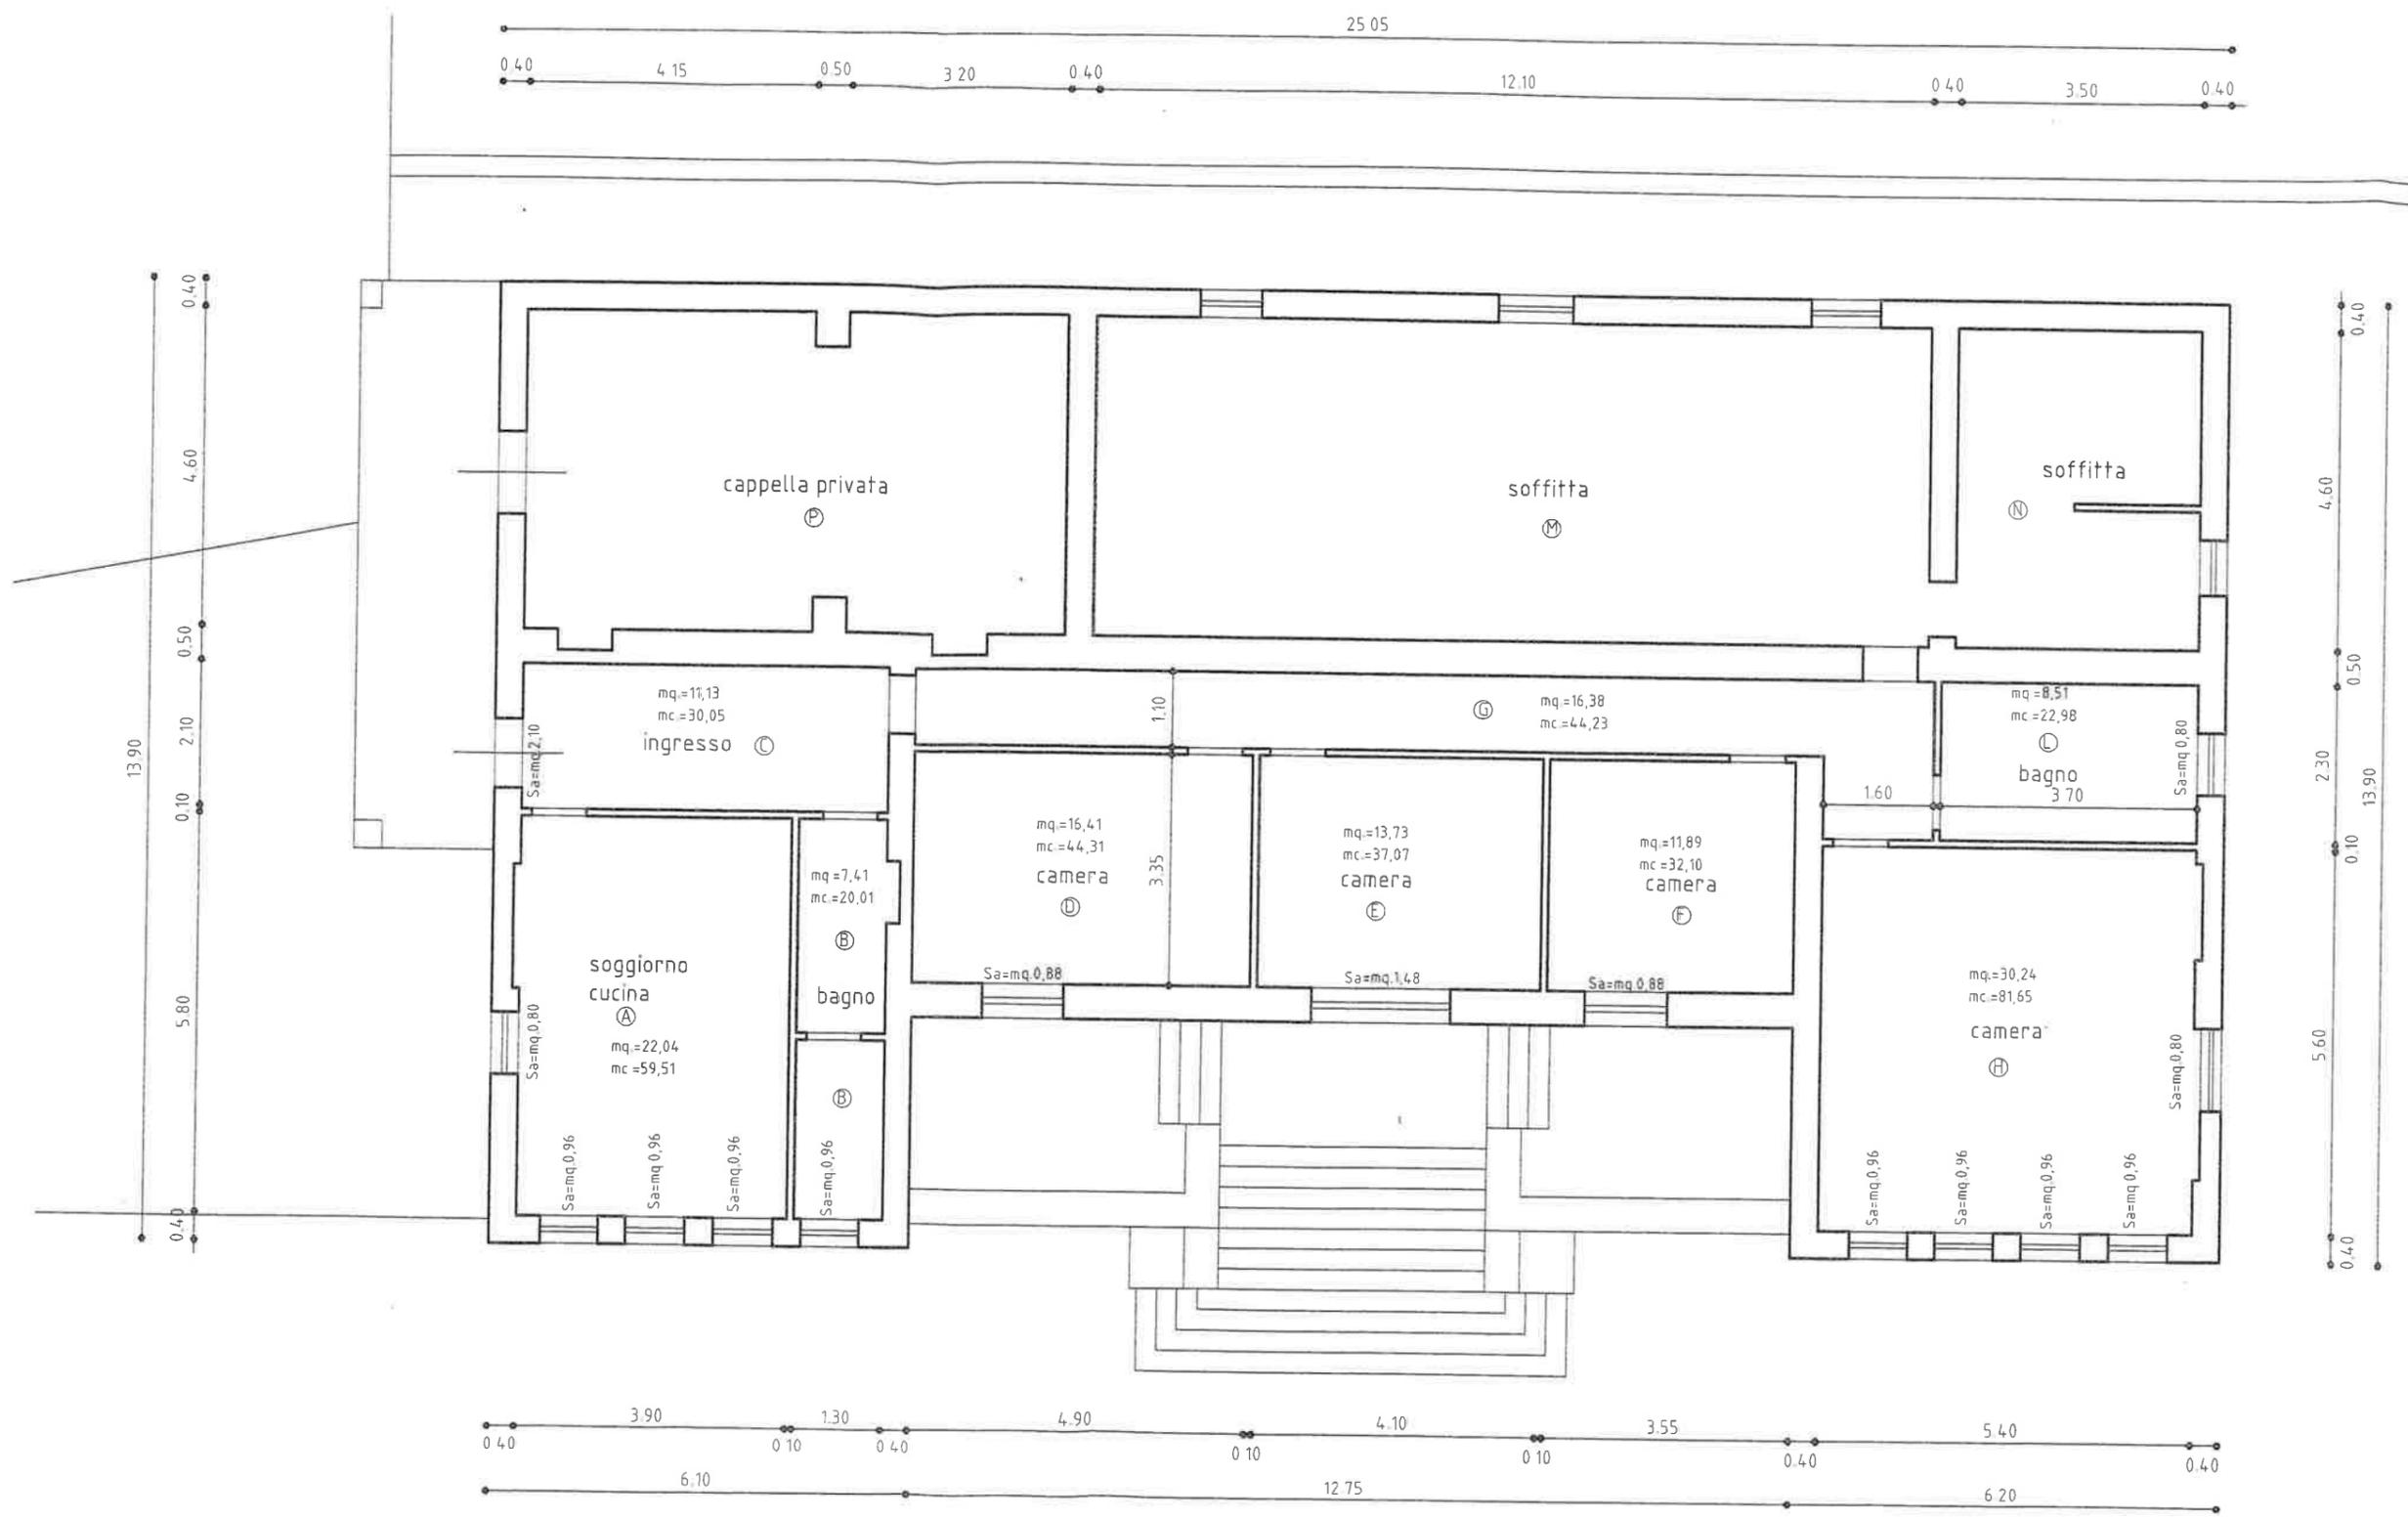


pianta piano secondo

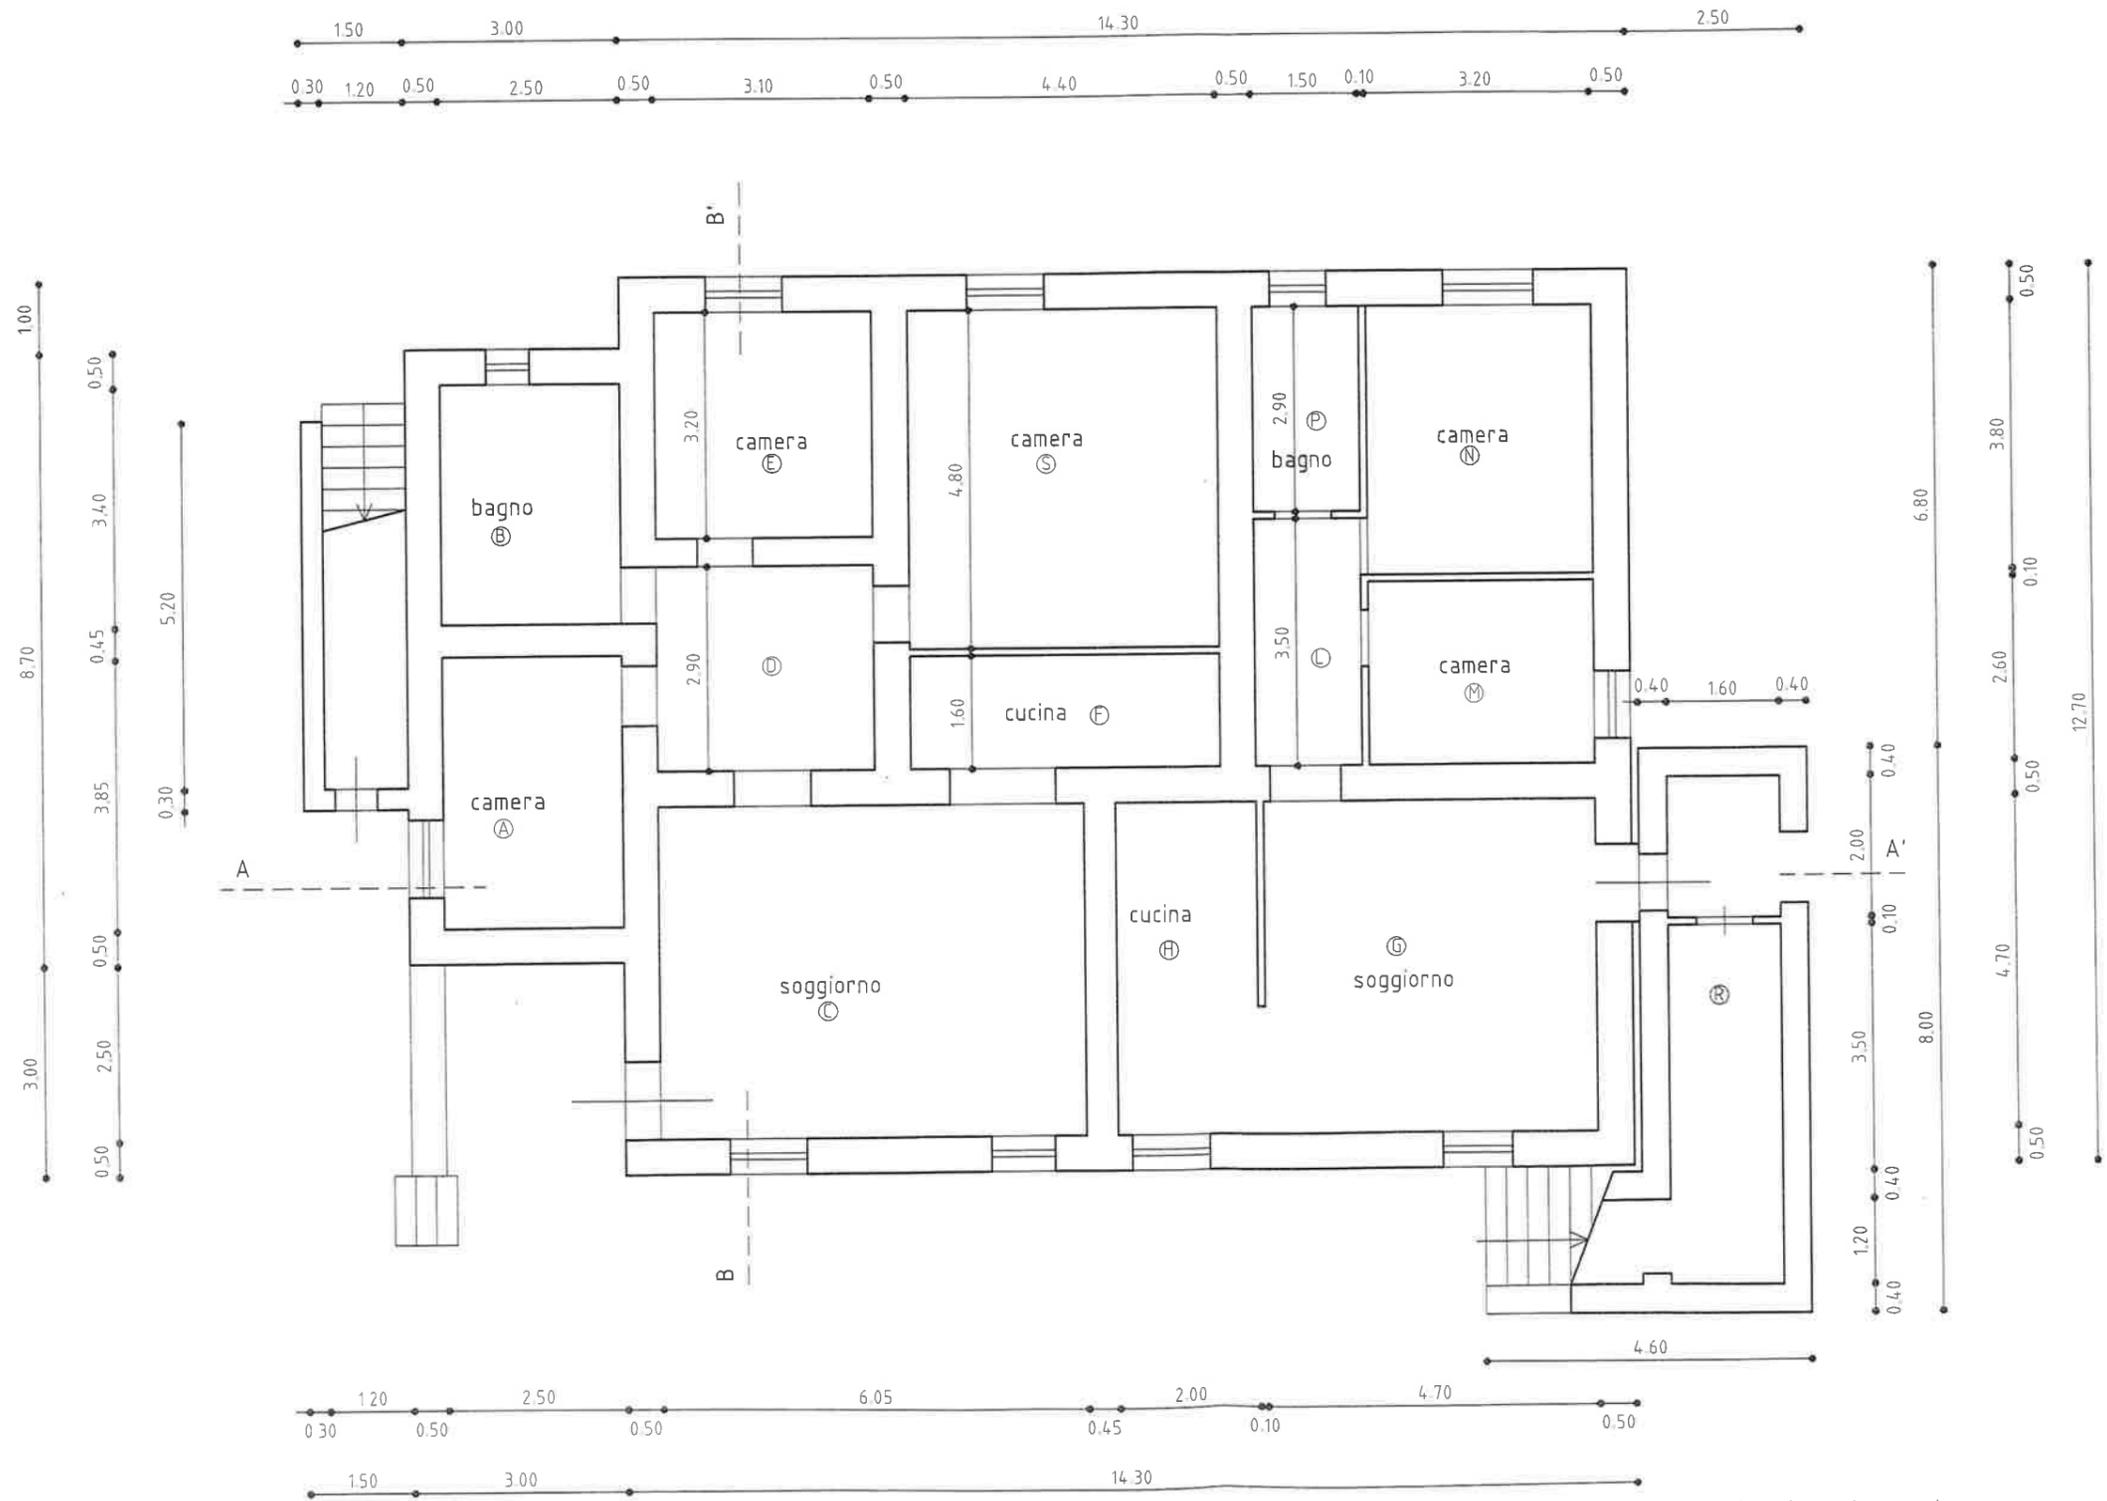


pianta piano terra

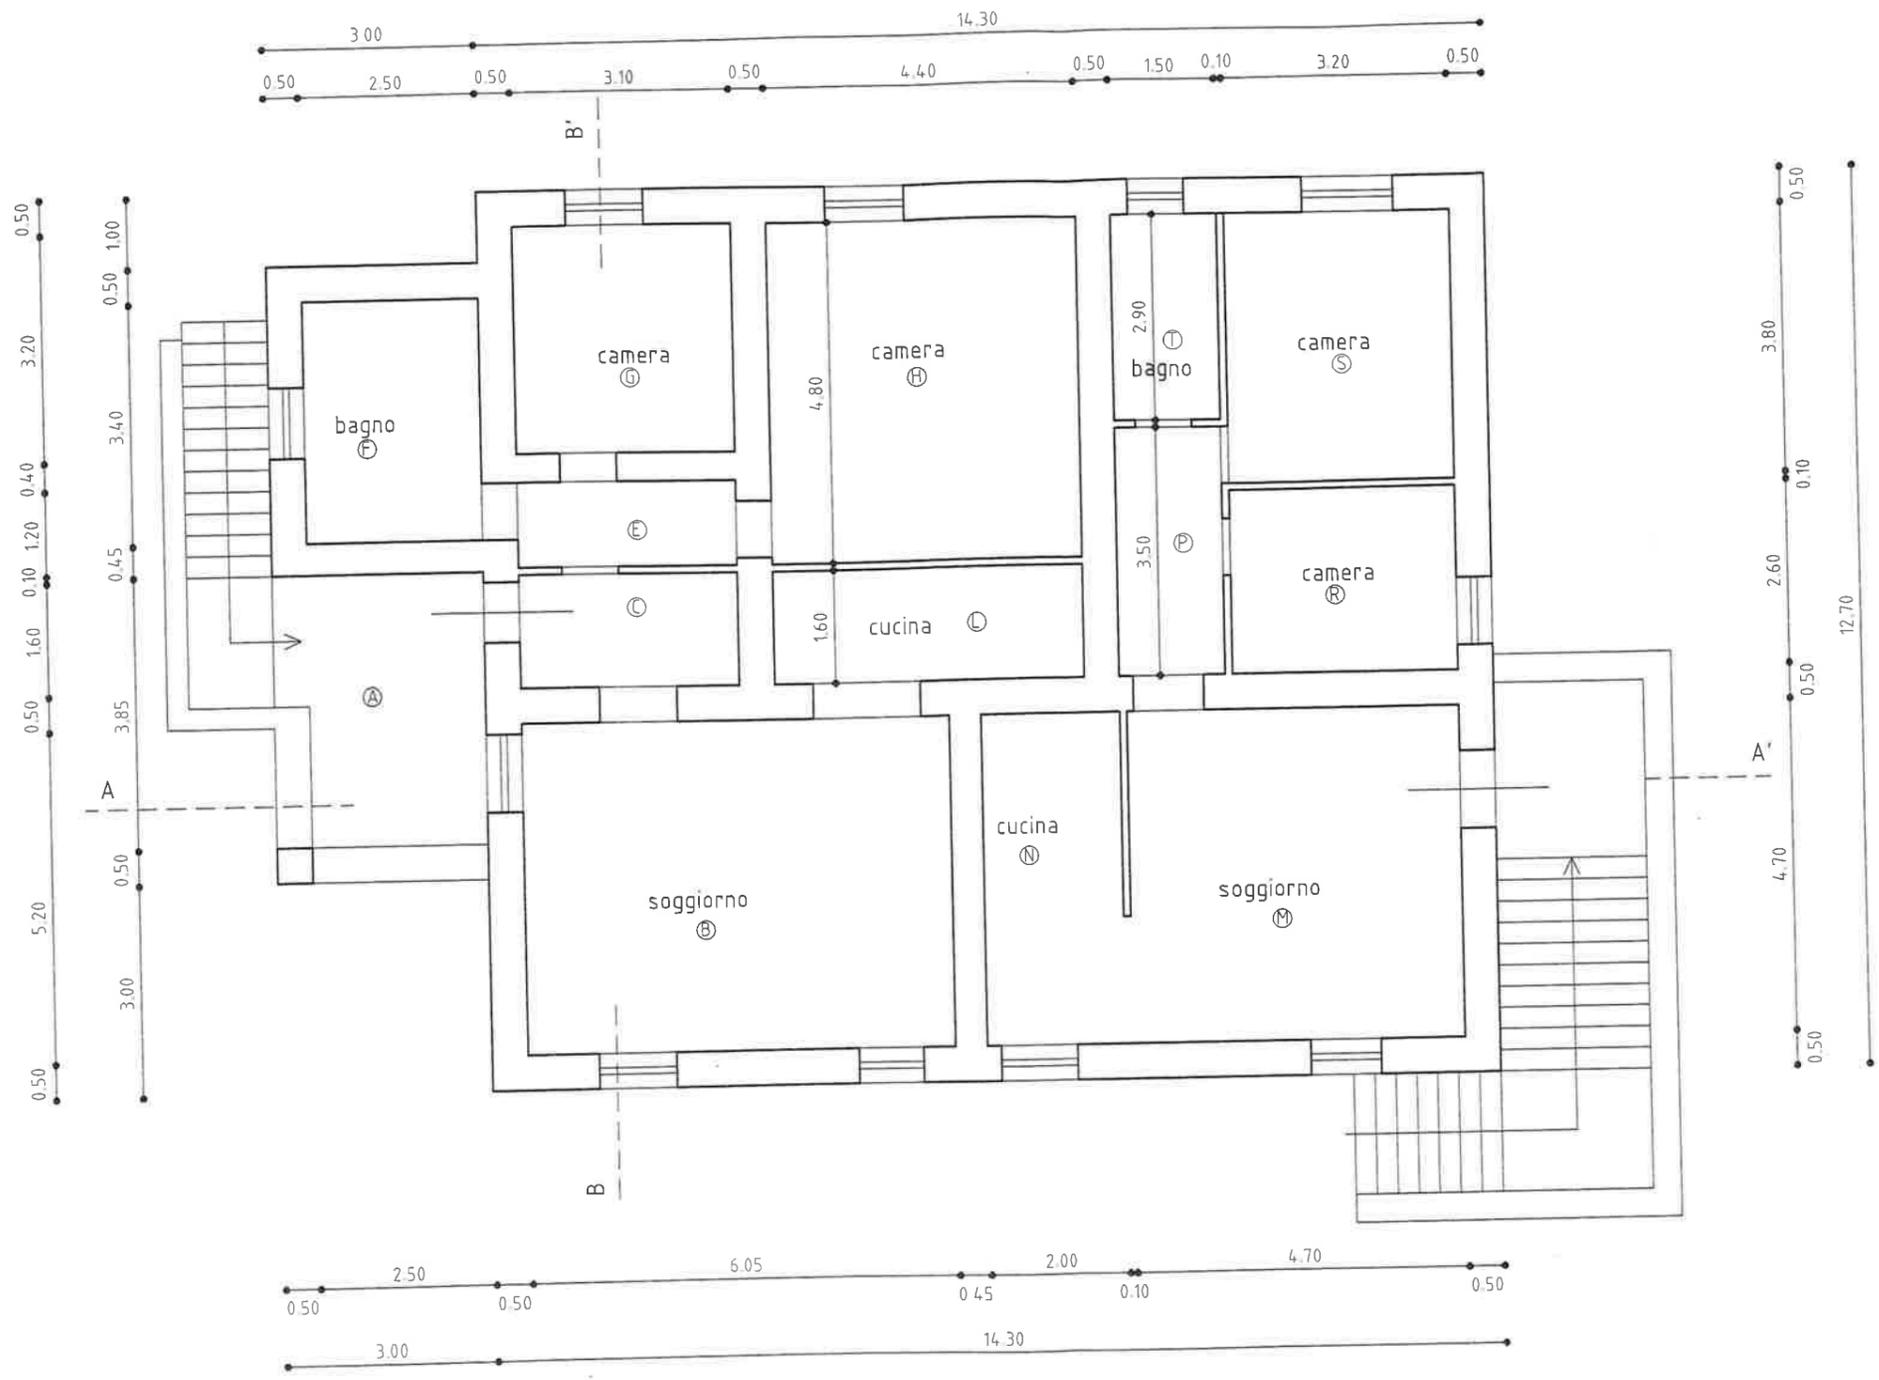

pianta piano primo

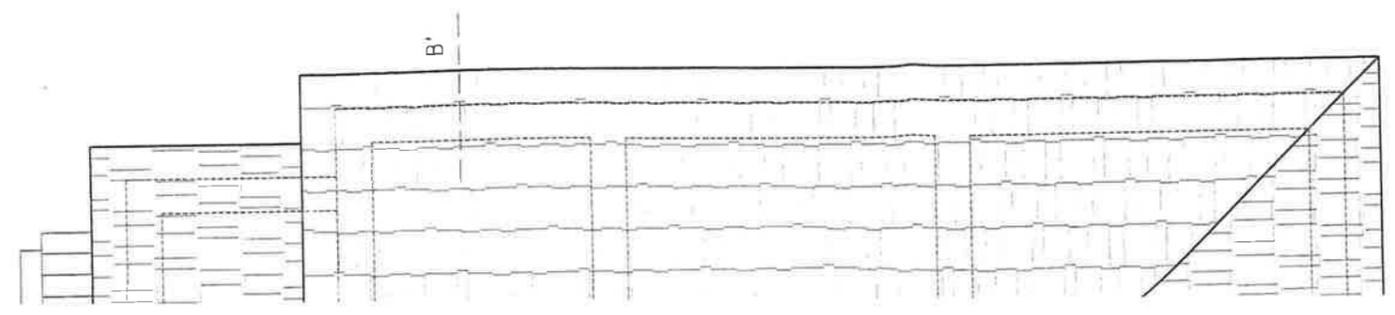

RIFERIMENTO TIPO MAPPALE
N° 3331 DEL 4-5-1993 -

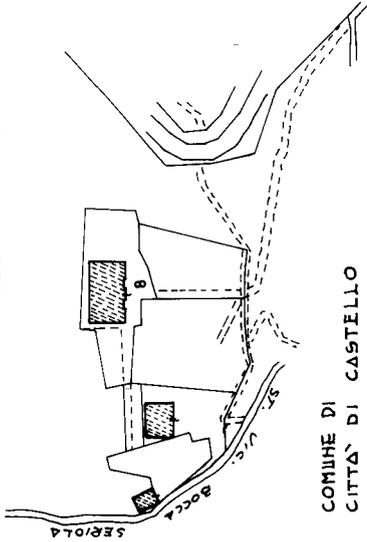


COMUNE DI
CITTA' DI CASTELLO

N.C.E.U
FOGLIO 58
PART. 8


ELABORATO PLANIMETRICO

SUDDIVISIONE IN SUBALTERNI


- 8 SUB.1 BEHE COMUNE NON CENSIBILE (CORTE)
AL SUB. 2-3-4-5-6-7-8
- 8 SUB.2 MAGAZZINO AL P.T.
- 8 SUB.3 MAGAZZINO AL P.T.
- 8 SUB.4 ABITAZIONE AL P.1° CON LOCALI DI
SCOMBERO AL P.T.
- 8 SUB.5 ABITAZIONE AL P.1° CON LOCALE
DI SCOMBERO AL P.T.
- 8 SUB.6 UFFICIO AL P.1°
- 8 SUB.7 CAPPELLA PRIVATA AL P.2°
- 8 SUB.8 ABITAZIONE AL P.2°

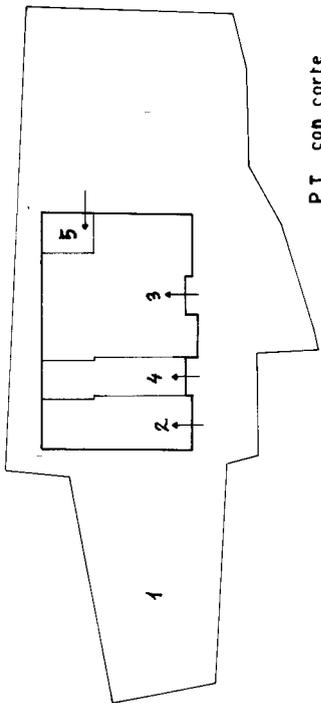

P. T. con corte

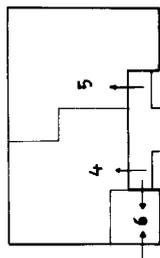

P. 1°

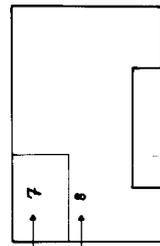

P. 2°

IL TECNICO

Geom. BUSTI LUCIO

Lucio Busti



Ultima planimetria in atti

MOD. ARB.
Fig. red. 497



MINISTERO DELLE FINANZE
DIREZIONE GENERALE DEL CATASTO E DEI SS.TT.EE.
CATASTO EDILIZIO URBANO (RDL 13-4-1939. n. 652)

MOD. BN (OP)

LIRE
385


Planimetria di u.i.u. in Comune di CITTA' DI CASTELLO la LOC. BOCCA SERRIOLA civ.

ELABORATO PLANIMETRICO


COMUNE DI CITTA' DI CASTELLO

FOGLIO N° 58 PARTICELLA N° 7

SVILUPPO IN SCALA 1:500

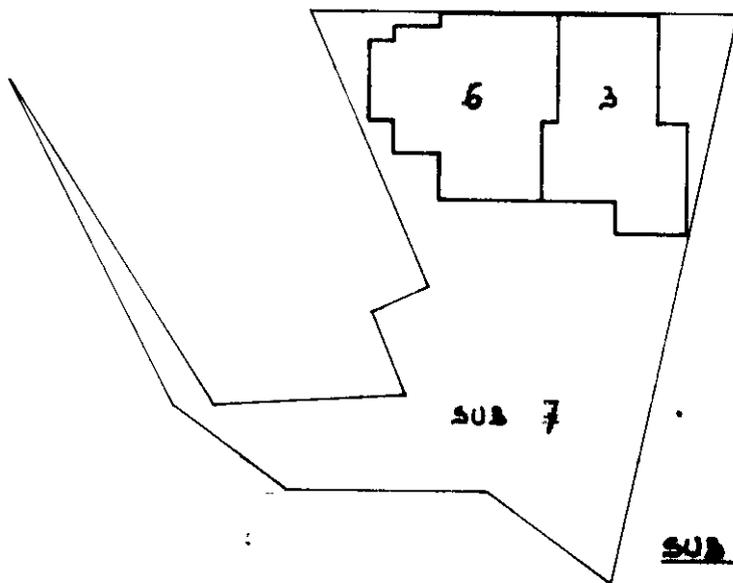

PIANO TERRA

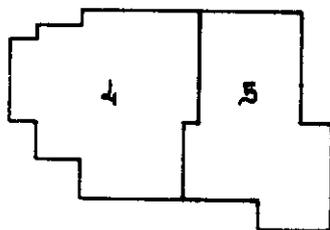

PIANO PRIMO

LEGENDA

SUB 7 = CORTE COMUNE


SUB 6 = APPARTAMENTO AL PIANO TERRA

SUB 3 = APPARTAMENTO AL PIANO TERRA

SUB 4 = APPARTAMENTO AL PIANO PRIMO

SUB 5 = APPARTAMENTO AL PIANO PRIMO

ORIENTAMENTO

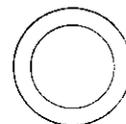

SCALA DI 1:500

Roma - Istituto Poligrafico e Zecca dello Stato - P.V.


Dichiarazione di N.C.
Ultima planimetria di variazione

Compilata dal Geometra
(nome, cognome e nome)

CAYANNA FRANCESCO

iscritto all'albo dei geometri
della provincia di PG

data 02/93 Firma

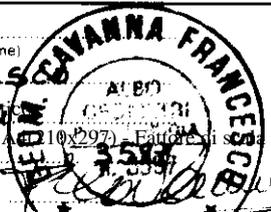

RISERVATO ALL'UFFICIO

Data presentazione: 09/03/1993 - Data: 27/02/2024 - n. T50263 - Richiedente: Telematico
Totale schede 58 - Formato di acquisizione: A4 (210x297) - Formato stampa richiesto: A4 (210x297) - Formato di stampa non utilizzabile: A3 (297x420)

n. 7 sub

Elaborato Planimetrico - Catasto dei Fabbricati - Situazione al 27/02/2024 - Comune di CITTA' DI CASTELLO(C745) - < Foglio 58 Particella 7 >