DECRETO 29 MAGGIO 2008
"APPROVAZIONE DELLA METODOLOGIA
DI CALCOLO PER LA DETERMINAZIONE
DELLE FASCE DI RISPETTO PER GLI ELETTRODOTTI"

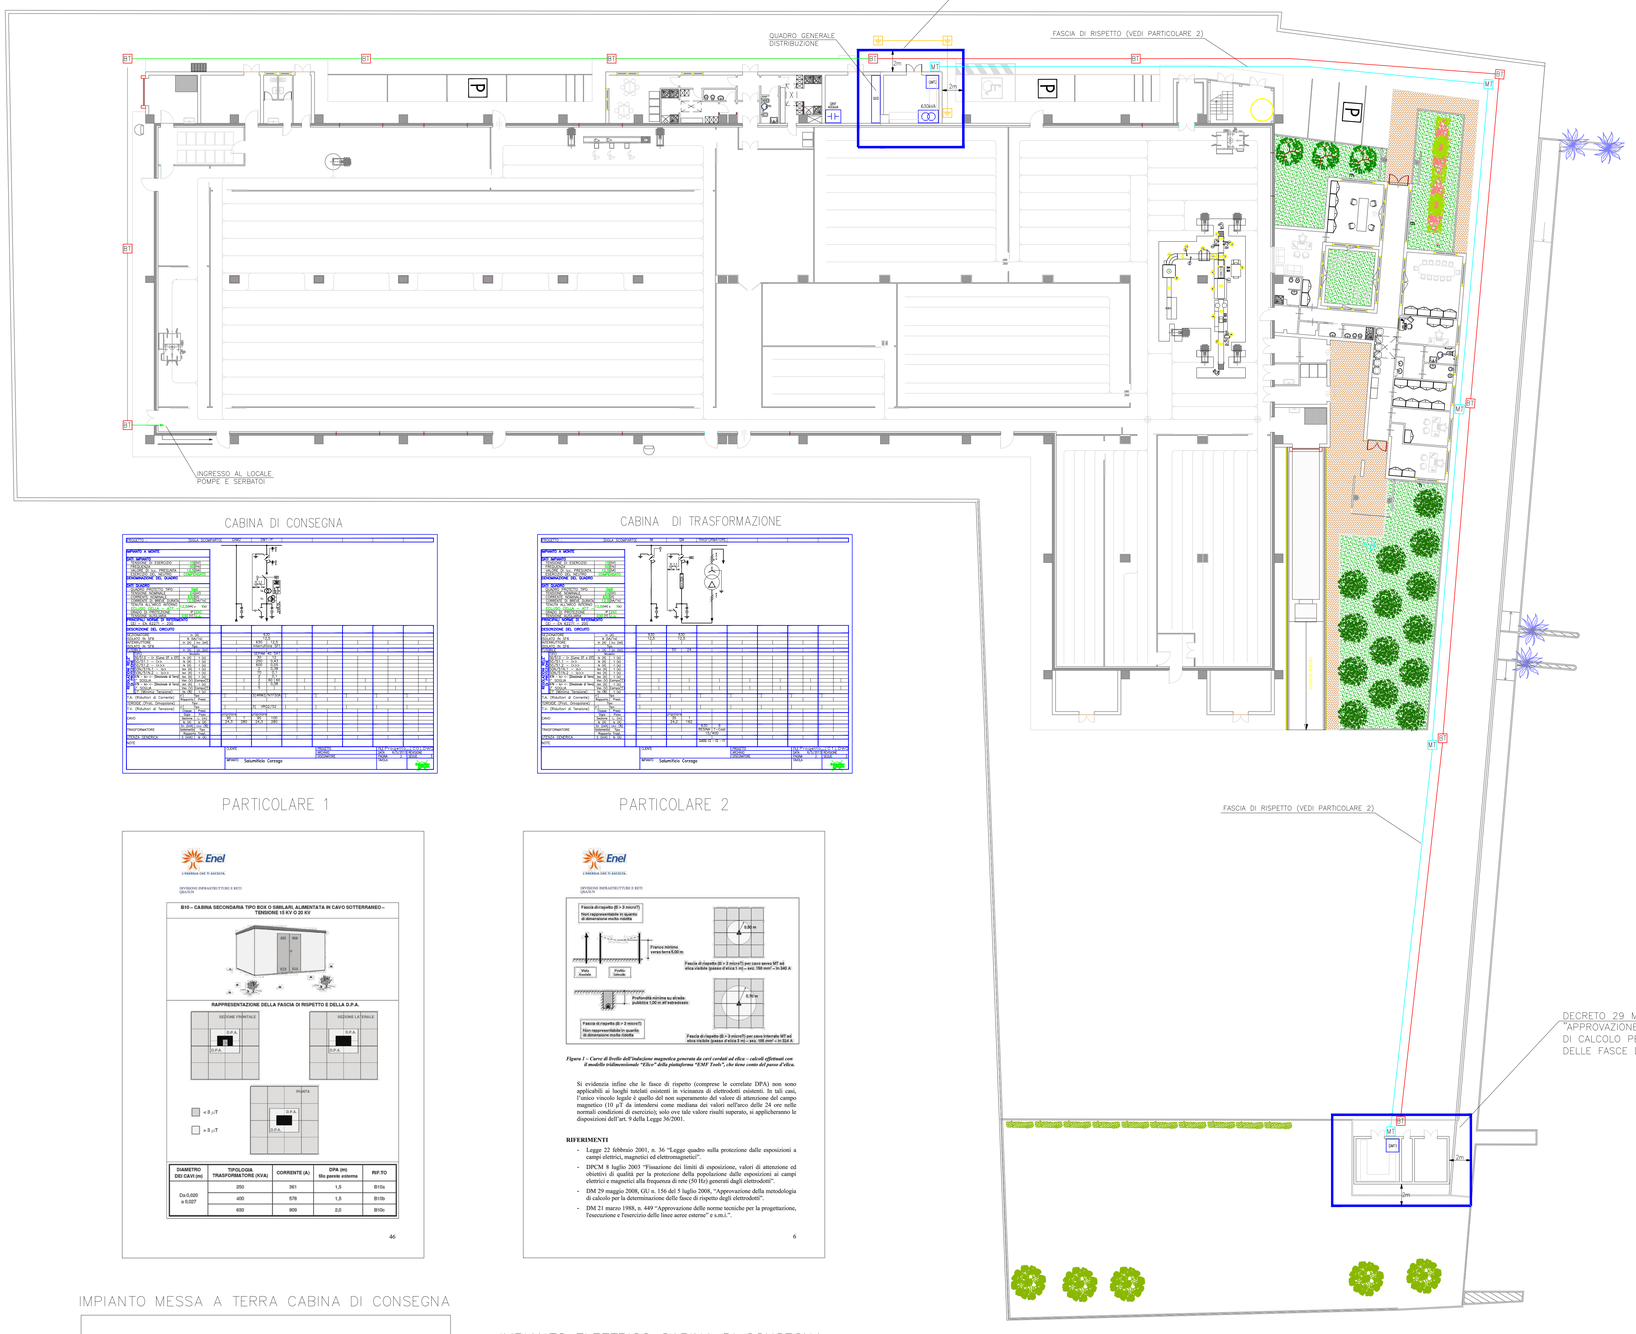

CABINA DI CONSEGNA

CABINA DI TRASFORMAZIONE

PARTICOLARE 1

PARTICOLARE 2

IMPIANTO MESSA A TERRA CABINA DI CONSEGNA

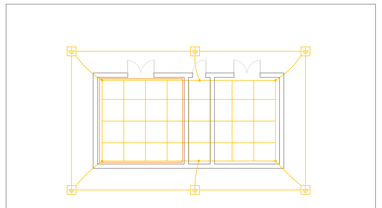

SCALA 1:100

IMPIANTO ELETTRICO CABINA DI CONSEGNA

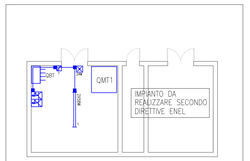

SCALA 1:100

LEGENDA

SIMBOLO	DESCRIZIONE
	Quadro elettrico
	Trasformatore 630kVA 15000/400V
	Rifasamento fisso 400kVA
MT1/2	Quadro media tensione 1/2
QG	Quadro interruttore generale
	Interruttore unipolare in esecuzione da esterno
2X58W	Plafoniera fluorescente lineare 2X58W
24W	Apparecchio con soccorritore autonomo d'emergenza da 24W
	Pozzetto con dispersore a croce l=2m
BT	Pozzetto di infilaggio per linea bassa tensione
MT	Pozzetto di infilaggio per linea media tensione
	Scatola di derivazione
	Presa CEE 17 interbloccata con fusibili 2P+T/16A 220V
	Presa CEE 17 interbloccata con fusibili 3P+T/16A 380V
	Tubazione in PVC rigido di tipo pesante
	Piatto in rame 30X3mm
	Tubazione interrata in PVC flessibile 2X#160mm per linea media tensione
	Corda rame nuda sez.35mmq direttamente interrata
	Tubazione interrata in PVC flessibile 2X#125mm per linea bassa tensione
	Tubazione interrata in PVC flessibile 2X#200mm per linea bassa tensione

Tutti i disegni di progetto sono regolati a norma della L. 633/1941 sui diritti d'autore, e dalla L. 143/1949 sulle prestazioni professionali ingegneri e architetti.
Tutte le eventuali varianti al presente disegno dovranno essere firmate e approvate dal progettista. E' vietata la divulgazione e la riproduzione se non espressamente autorizzata.

Per quanto attiene le posizioni e i percorsi da seguire, le canalizzazioni, le tubazioni e le scatole di derivazione ad incasso e sottotraccia sono da posare in accordo e su indicazione della D.L.

Disegno non valido ai fini architettonici.

Studio Tecnico Ing. Giampaolo Vecchi
Via Mazzini 22 - 43013 Langhirano (PR) - Tel e Fax 0521-858214

PROVINCIA DI PERUGIA — COMUNE DI ASSISI

COMMITTENTE ASSISI SALUMI

PROGETTO N° 09/13 — PRELIMINARE ☐ DEFINITIVO ☐ ESECUTIVO ☐

NUOVO EDIFICIO SPECK IN PETRIGNANO D'ASSISI

CANTIERE Località Petrignano di Assisi – Perugia

ELABORATO PIANTA IMPIANTI ESTERNI E ZONA DI RISPETTO CAMPI ELETTROMAGNETICI

EMESSO NEL LUGLIO–2013

SCALA 1: 200

Tav. n° E1

All.46