


REGIONE DELL'UMBRIA
SERVIZIO PROVVEDITORATO DEMANIO E PATRIMONIO

OGGETTO
INTERVENTI PER LA RIPARAZIONE DEI DANNI PROVOCATI DAL SISMA DEL 28/09/97 E SUCCESSIVI, E MIGLIORAMENTO SISMICO DI EDIFICIO SITO IN SPELLO - LOC. COLPENIERI (Foglio n°5 - Part. n°98/89)
PIANO DELLE INFRASTRUTTURE 2002 (D.R. n. 1981 del 18/12/2001)
Piano S.U.S.U. SUPPL. ORD. del 22/07/2002
RIPRISTINO CON CAMBIO DI DESTINAZIONE D'USO PER LA REALIZZAZIONE DI SPAZI POLIVALENTI
PIANO DELLE INFRASTRUTTURE 2002 (D.R. n. 1981 del 18/12/2001)
LAVORI DI COMPLETAMENTO

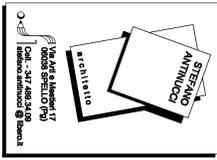


PROGETTO COMPLETAMENTO

TAV

LAYOUT DI CANTIERE

6

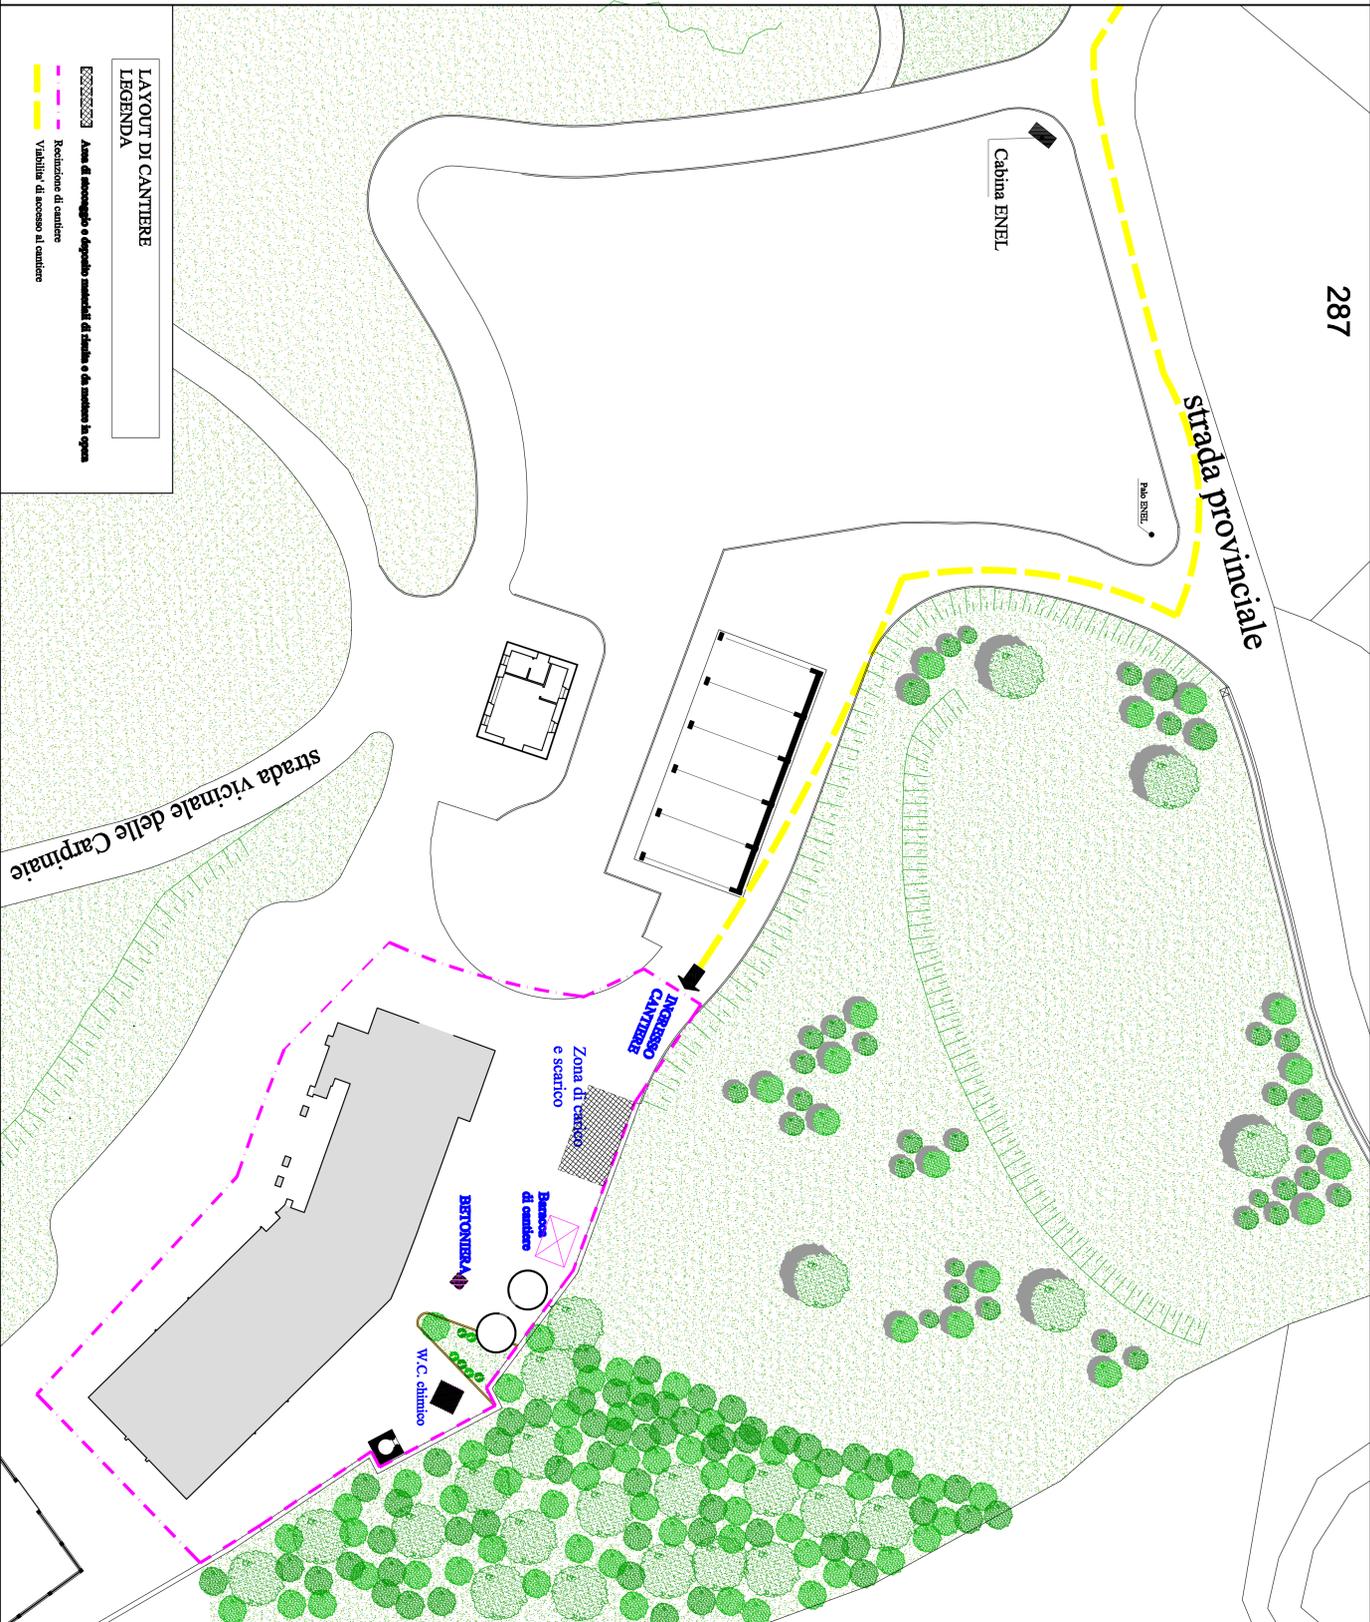

LAYOUT DI CANTIERE
LEGENDA

- Area di maneggio o deposito materiali di cantiere e da mettere in opera
- Recinzione di cantiere
- Visibilità di accesso al cantiere