REGIONE DELL'UMBRIA

SERVIZIO PROVVEDITORATO DEMANIO E PATRIMONIO

OGGETTO

INTERVENTI PER LA RIPARAZIONE DEI DANNI PROVOCATI DAL SISMA DEL 26/09/97 E SUCCESSIVI E MIGLIORAMENTO SISMICO DI EDIFICIO SITO IN SPELLO - LOC. COLPERNIERI (Foglio n°5 - Part. n°98,99)

PIANO DELLE INFRASTRUTTURE 2002 (D.G.R. n. 1681 del 19/12/2001)

Pubbl. B.U.R.U. SUPPL. ORD. del 23/01/2002

RIPRISTINO CON CAMBIO DI DESTINAZIONE D'USO PER LA REALIZZAZIONE DI SPAZI POLIVALENTI

PIANO DELLE INFRASTRUTTURE 2002 (D.G.R. n. 1681 del 19/12/2001)

LAVORI DI COMPLETAMENTO

STEFANO ANTINUCCI architetto

Via Arti e Mestieri 17
06038 SPELLO (Pg)

Cell. - 347 489.34.09
stefano.antinucci@libero.it

TIMBRO.png

PROGETTO IMPIANTO ELETTRICO	TAV
PIANTE scala 1:100	E1

LEGENDA

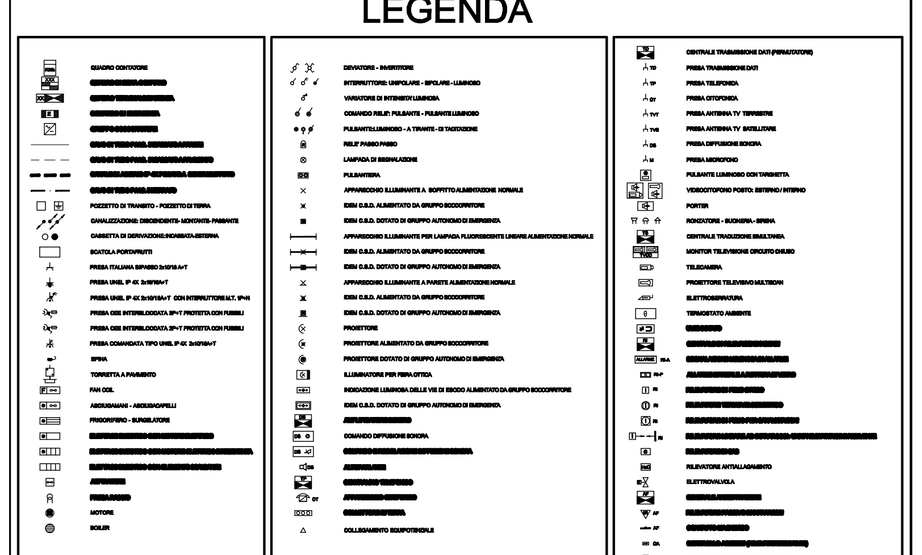

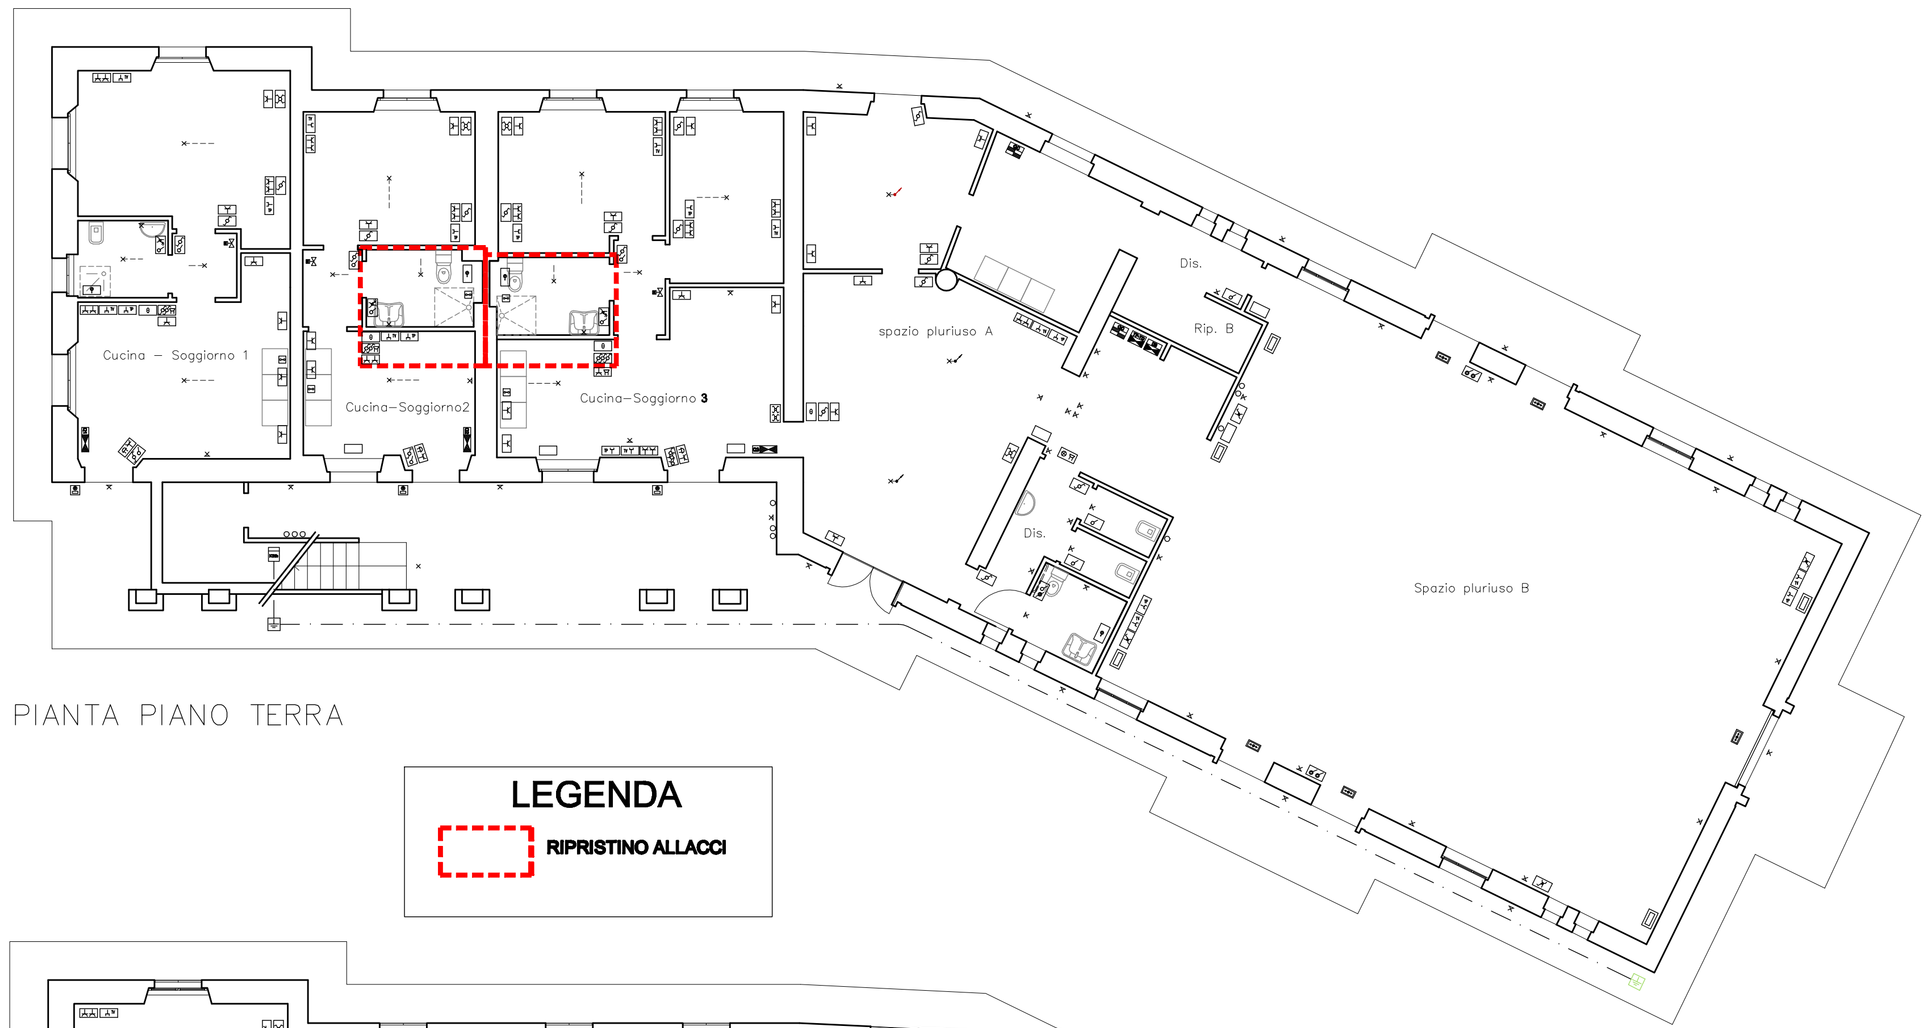

PIANTA PIANO TERRA

LEGENDA

RIPRISTINO ALLACCI

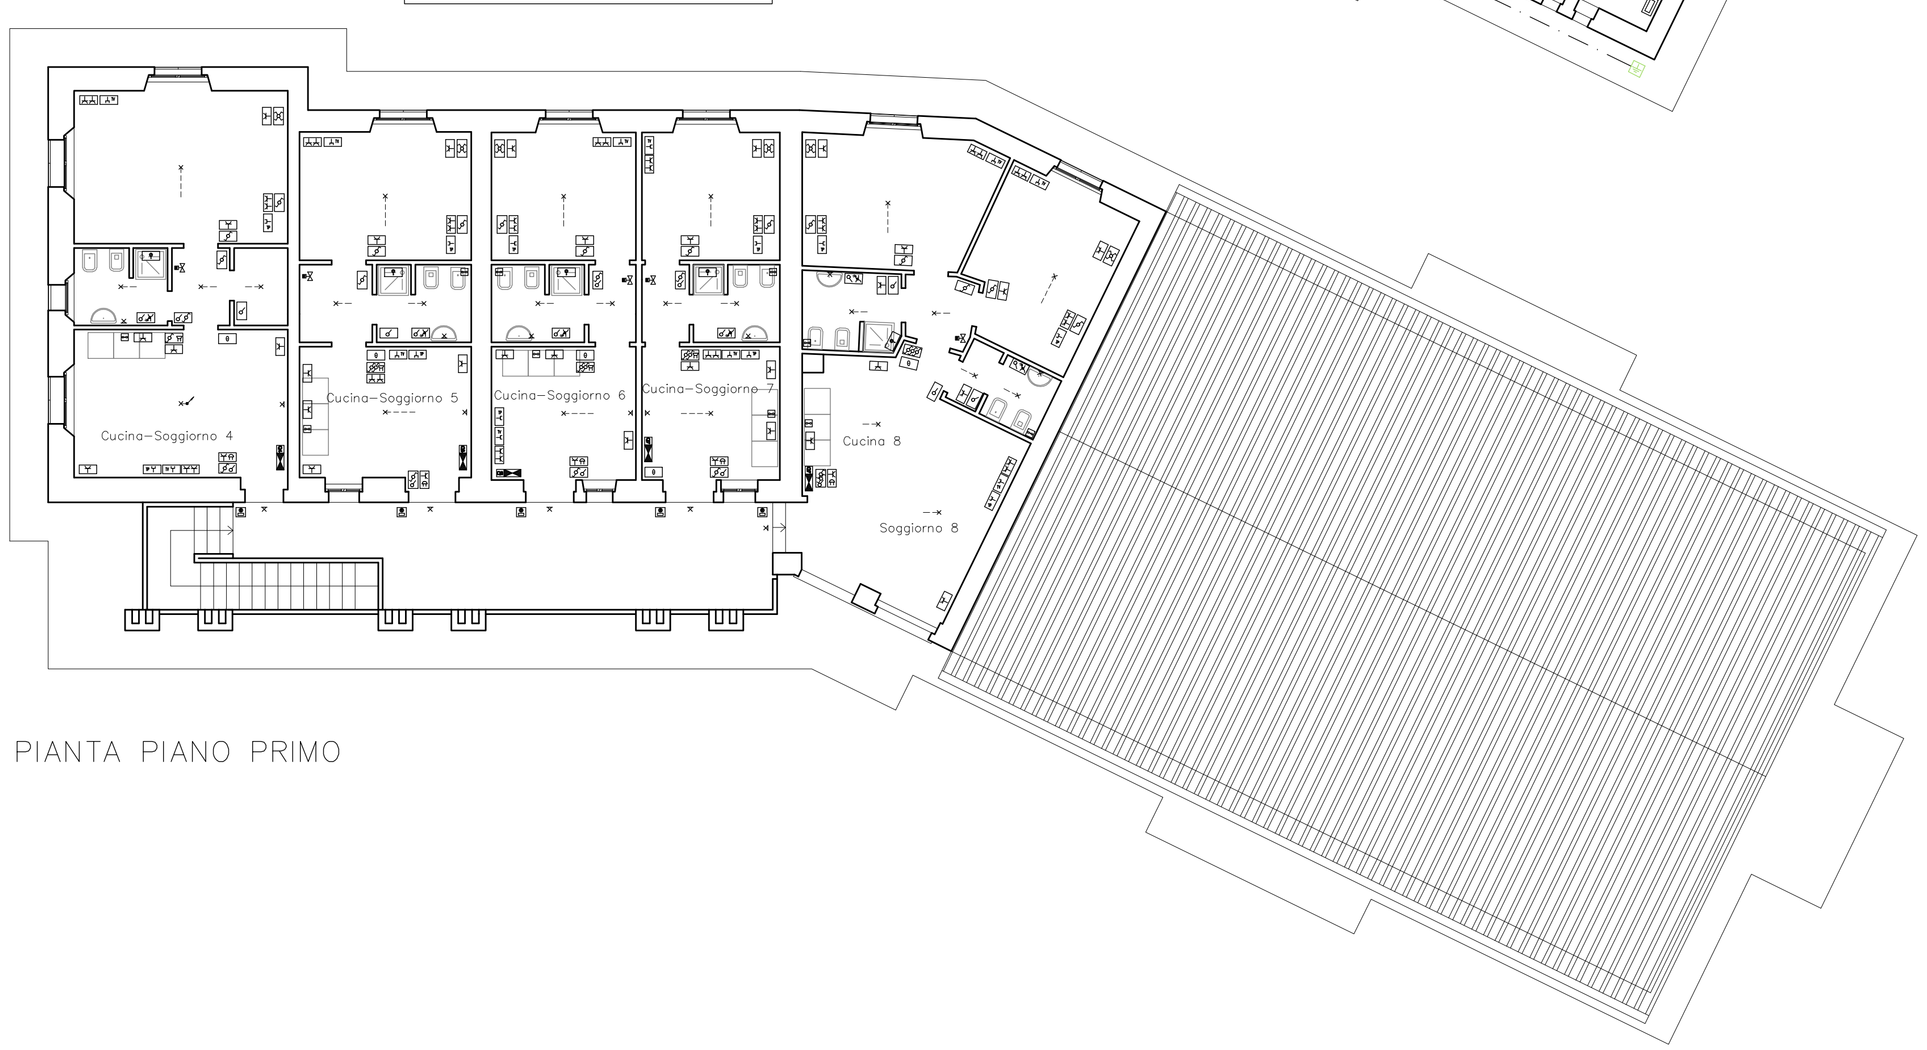

PIANTA PIANO PRIMO