PRESIDENZA DEL CONSIGLIO DEI MINISTRI
DIPARTIMENTO PROTEZIONE CIVILE

consip

Sisma del 24 agosto 2016. Accordi Quadro ex art.59, commi 6 e 7 D.Lgs. n.163/2006 e s.m.i. - Fornitura, trsporto e montaggio di Soluzioni Abitative in Emergenza(S.A.E.) e servizi connessi

REGIONE UMBRIA - COMUNE DI NORCIA
Lotto: NORCIA - ZONA INDUSTRIALE "B"

PROGETTO ESECUTIVO DELLE OOUUPP RELATIVE ALLA FORNITURA, TRASPORTO E MONTAGGIO DI SOLUZIONI ABITATIVE D'EMERGENZA S.A.E. PER CONTO DELLA PRESIDENZA DEL CONSIGLIO DEI MINISTRI_DIPARTIMENTO PROTEZIONE CIVILE

Impresa Proponente: ATI

Capogruppo Mandataria:
CNS - Consorzio Nazionale Servizi Società Cooperativa Via della Cooperazione, 3 40129 - Bologna

Mandante:
COGECO 7 S.r.l. Via Odierna, 118 00134 - Roma

Progettazione:
EULERO engineering
Viale Regina Margherita, 37 00198 ROMA
www.eulerong.com info@eulerong.com

Progettista e responsabile delle opere specializzazioni nonché responsabile coordinamento e integrazione tra le varie produzioni specialistiche:
Ing. LEONARDO GATTI

Elaborato:
PLANIMETRIA DI PROGETTO CON LINEA ACQUE NERE, BIANCHE E GRIGIE

TAV_OI_01

Scala:	Data:	Rev.:
1:200	gennaio 2017	00

DIRETTORE DEI LAVORI:	R.P. ACCORDO QUADRO : Arch. ALESSANDRO FAMILIARI
RESPONSABILE DEL PROCEDIMENTO: Arch. FILIPPO BATTONI	DIRETTORE ESECUZIONE CONTRATTO Geom. PAOLO MANCINELLI

LEGENDA

- Linea secondaria acque nere in PEAD corrugato doppia parete
- Linea principale acque nere in PEAD corrugato doppia parete
- Pozzetto sifonato tipo Firenze
- Pozzetto di raccolta
- Percorso acque grigie in PEAD corrugato doppia parete
- Pozzetto sifonato tipo Firenze
- Percorso acque bianche coperture in PEAD corrugato doppia parete
- Percorso acque bianche TUBO-DRENO
- Pozzetto di raccolta
- Pozzetto caditoia
- Percorso acque bianche stradali in PEAD corrugato doppia parete
- Griglia carrabile
- Pozzetto caditoia sifonato
- Pozzetto di raccolta

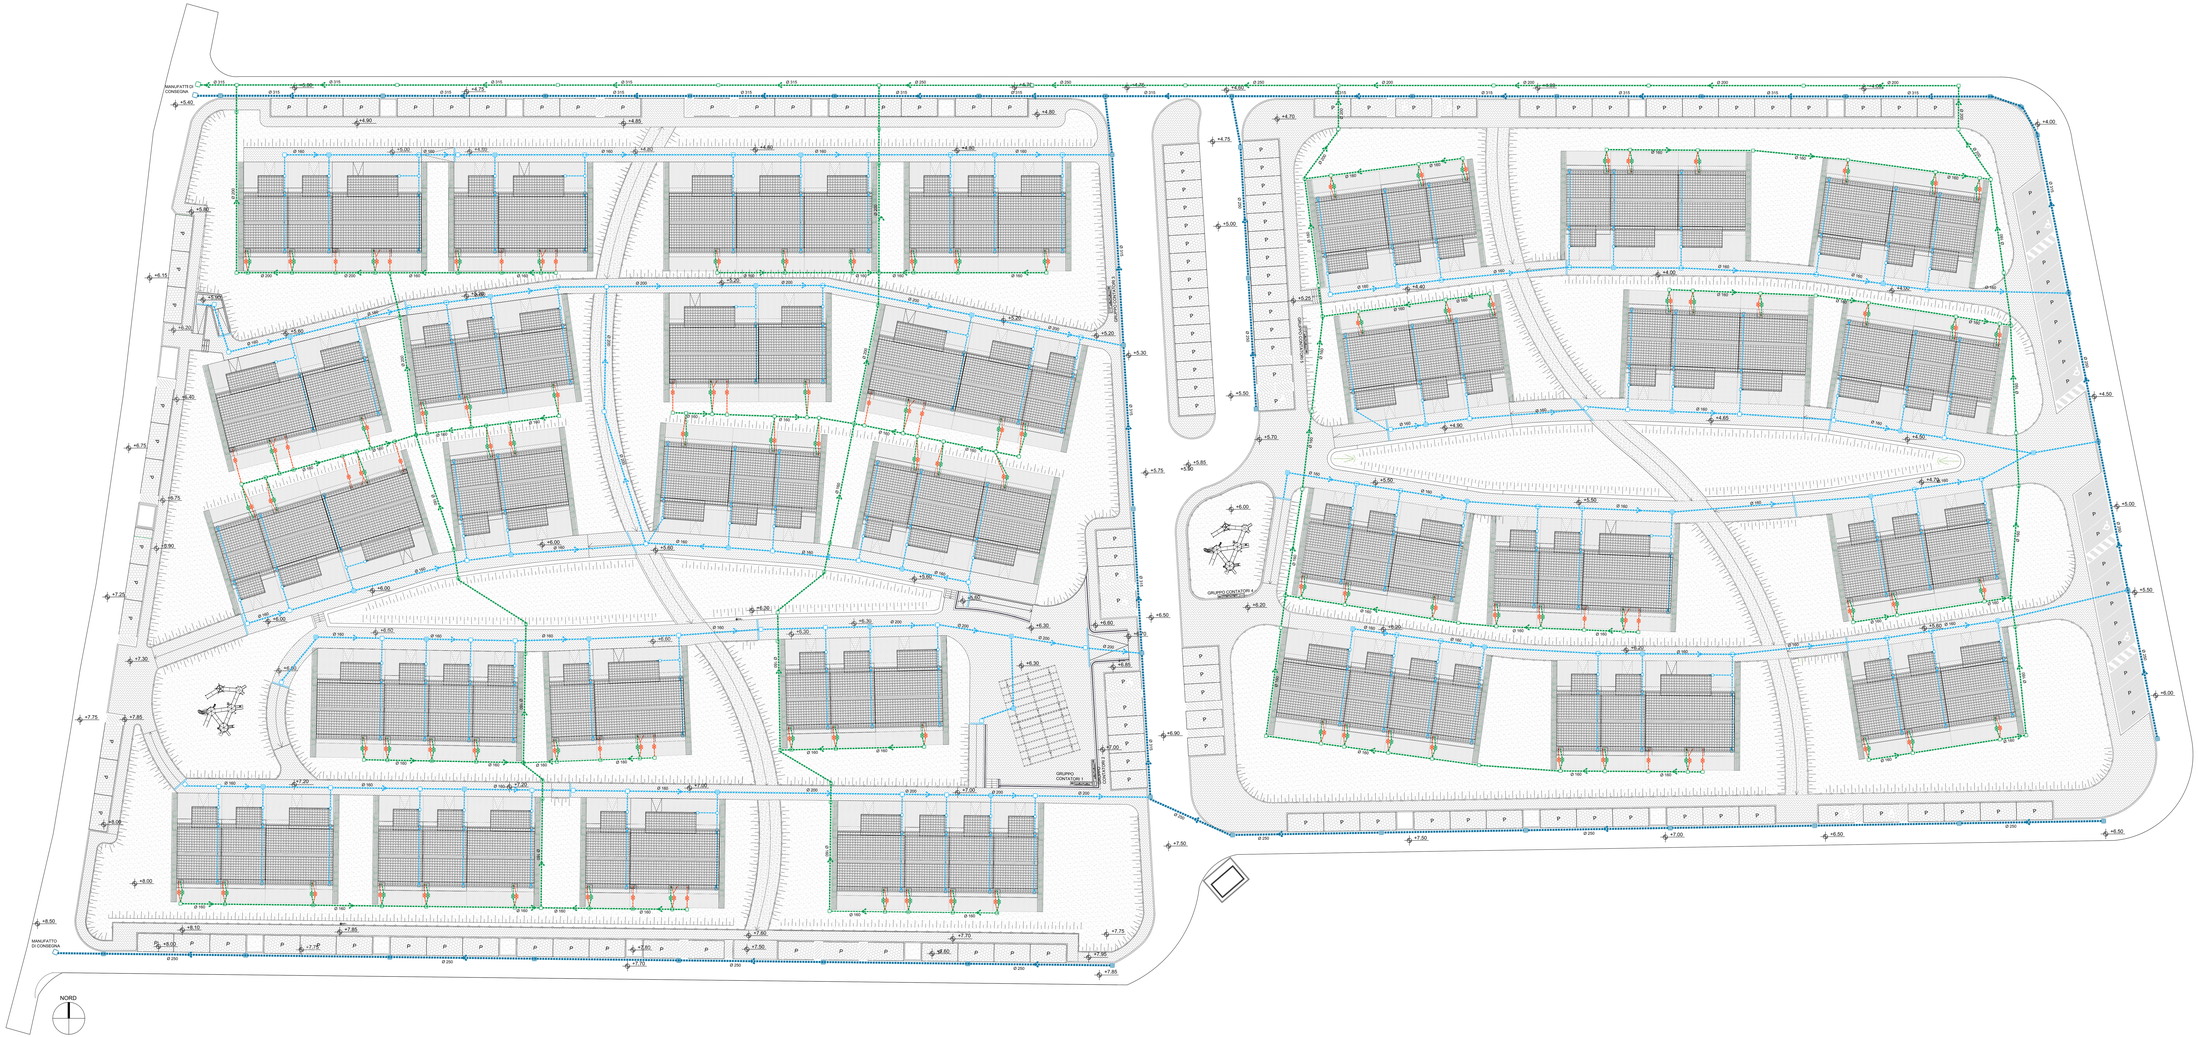

PLANIMETRIA DELL'INSEDIAMENTO - scala 1:200