

REGIONE UMBRIA - COMUNE DI NORCIA
LOTTO: NORCIA ZONA INDUSTRIALE B

PROGETTO ESECUTIVO DELLE OOUUPP RELATIVE ALLA FORNITURA, TRASPORTO E MONTAGGIO DI SOLUZIONI ABITATIVE D'EMERGENZA S.A.E. PER CONTO DELLA PRESIDENZA DEL CONSIGLIO DEI MINISTRI, DIPARTIMENTO PROTEZIONE CIVILE

Impresa Proponente: ATI
 Capogruppo Mandataria: **consorzio nazionale servizi**
 Mandante: **COGECO**

EULERO engineering
 Viale Regina Margherita, 37
 00198 ROMA
 www.euleroring.com
 info@euleroring.com

TAV PL_04

DIRETTORE DEI LAVORI: R.P. ACCORDO QUADRO : Arch. ALESSANDRO FAMILIARI


RESPONSABILE DEL PROCEDIMENTO: Arch. FILIPPO BATTONI

DIRETTORE ESECUZIONE CONTRATTO: Geom. PAOLO MANCINELLI


LEGENDA

- ACQUE NERE
- ACQUE GRIGIE
- ACQUE BIANCHE
- ADDUZIONE GAS
- ADDUZIONE ACQUA
- LINEA ELETTRICA
- LINEA TELEFONICA


S.A.E. 60mq - PLATEA DI FONDAZIONE CON SISTEMI DI CONNESSIONE ED INTERFERENZE IMPIANTI
PIANTA - scala 1:50

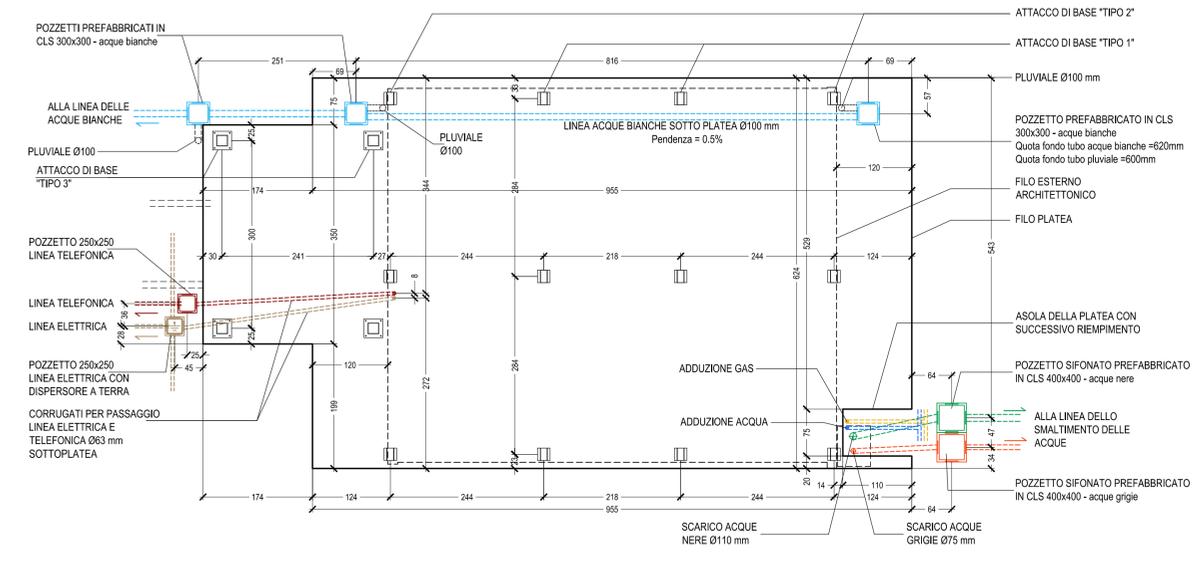


S.A.E. 80mq - PLATEA DI FONDAZIONE CON SISTEMI DI CONNESSIONE ED INTERFERENZE IMPIANTI
PIANTA - scala 1:50

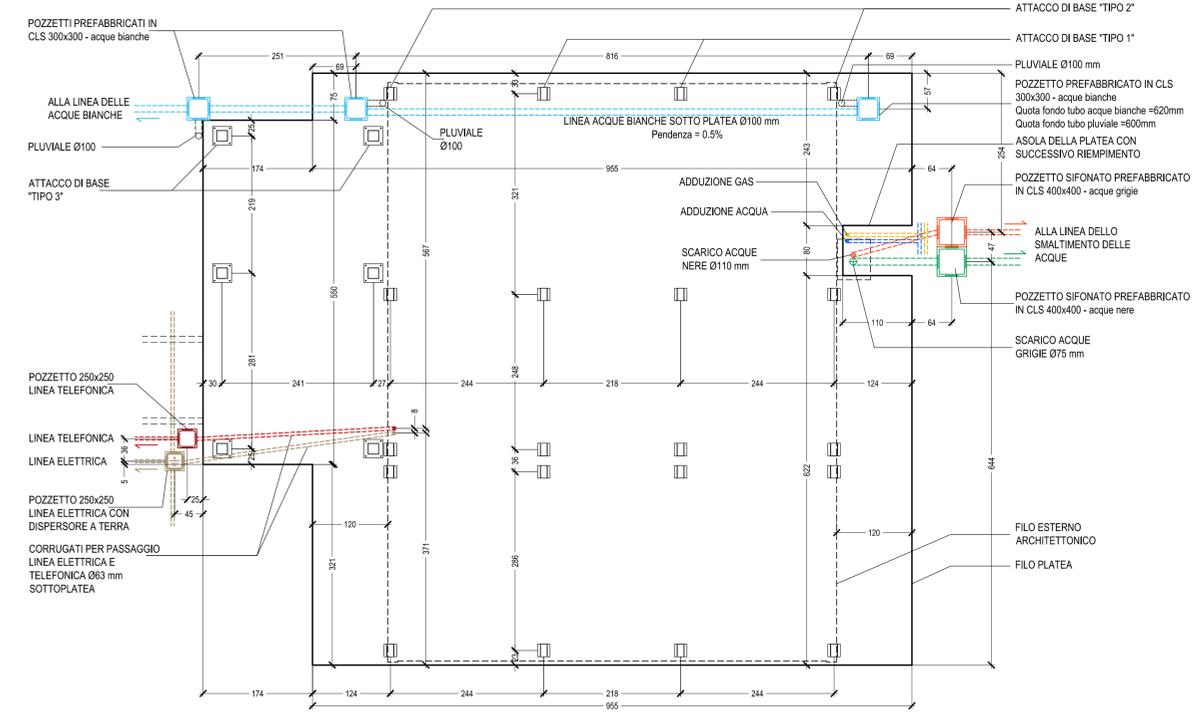


S.A.E. 80mq - PLATEA DI FONDAZIONE CON SISTEMI DI CONNESSIONE ED INTERFERENZE IMPIANTI
PIANTA - scala 1:50

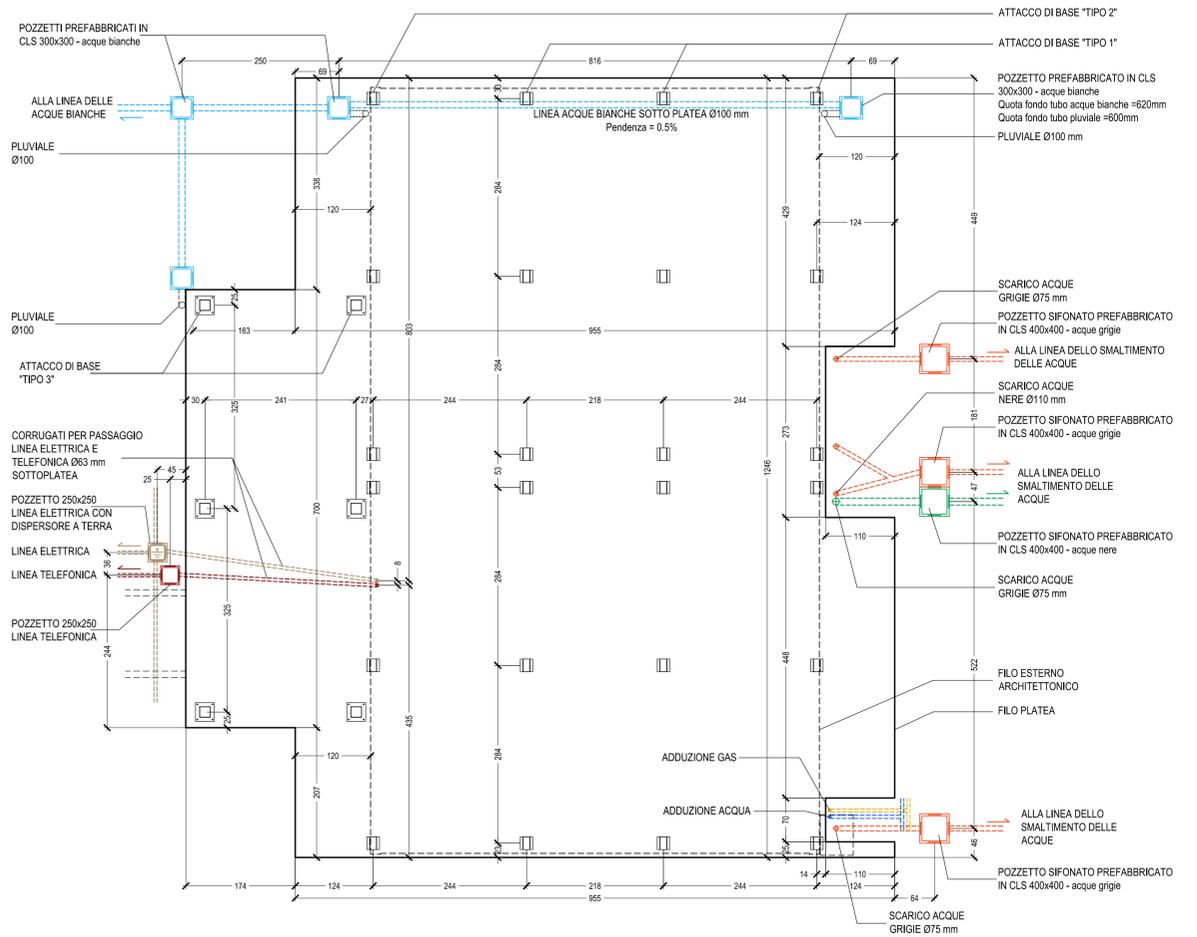

MARCIAPIEDE S.A.E. - SEZIONE VERTICALE TIPOLOGICA - scala 1:10

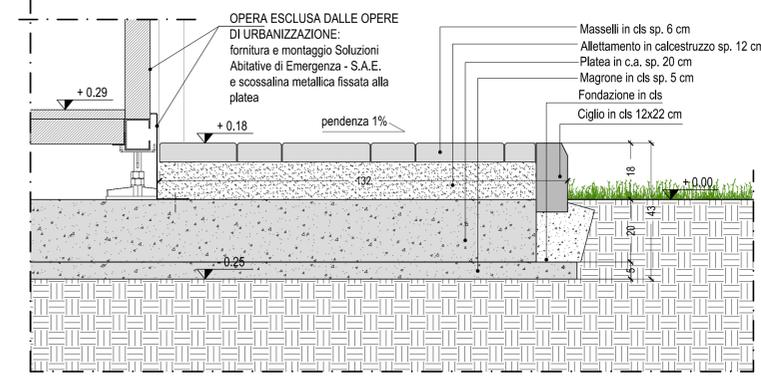

MARCIAPIEDE S.A.E. PIANTE ALLACIO SCARICHI - scala 1:10

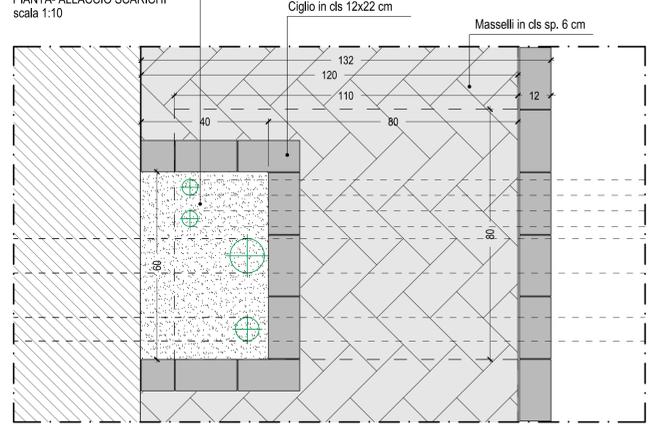

MARCIAPIEDE S.A.E. - SEZIONE VERTICALE - ALLACIO SCARICHI - scala 1:10

