


## SEZIONE TIPO

Scavo fogna bianca e nera 141,5-145/130 di media

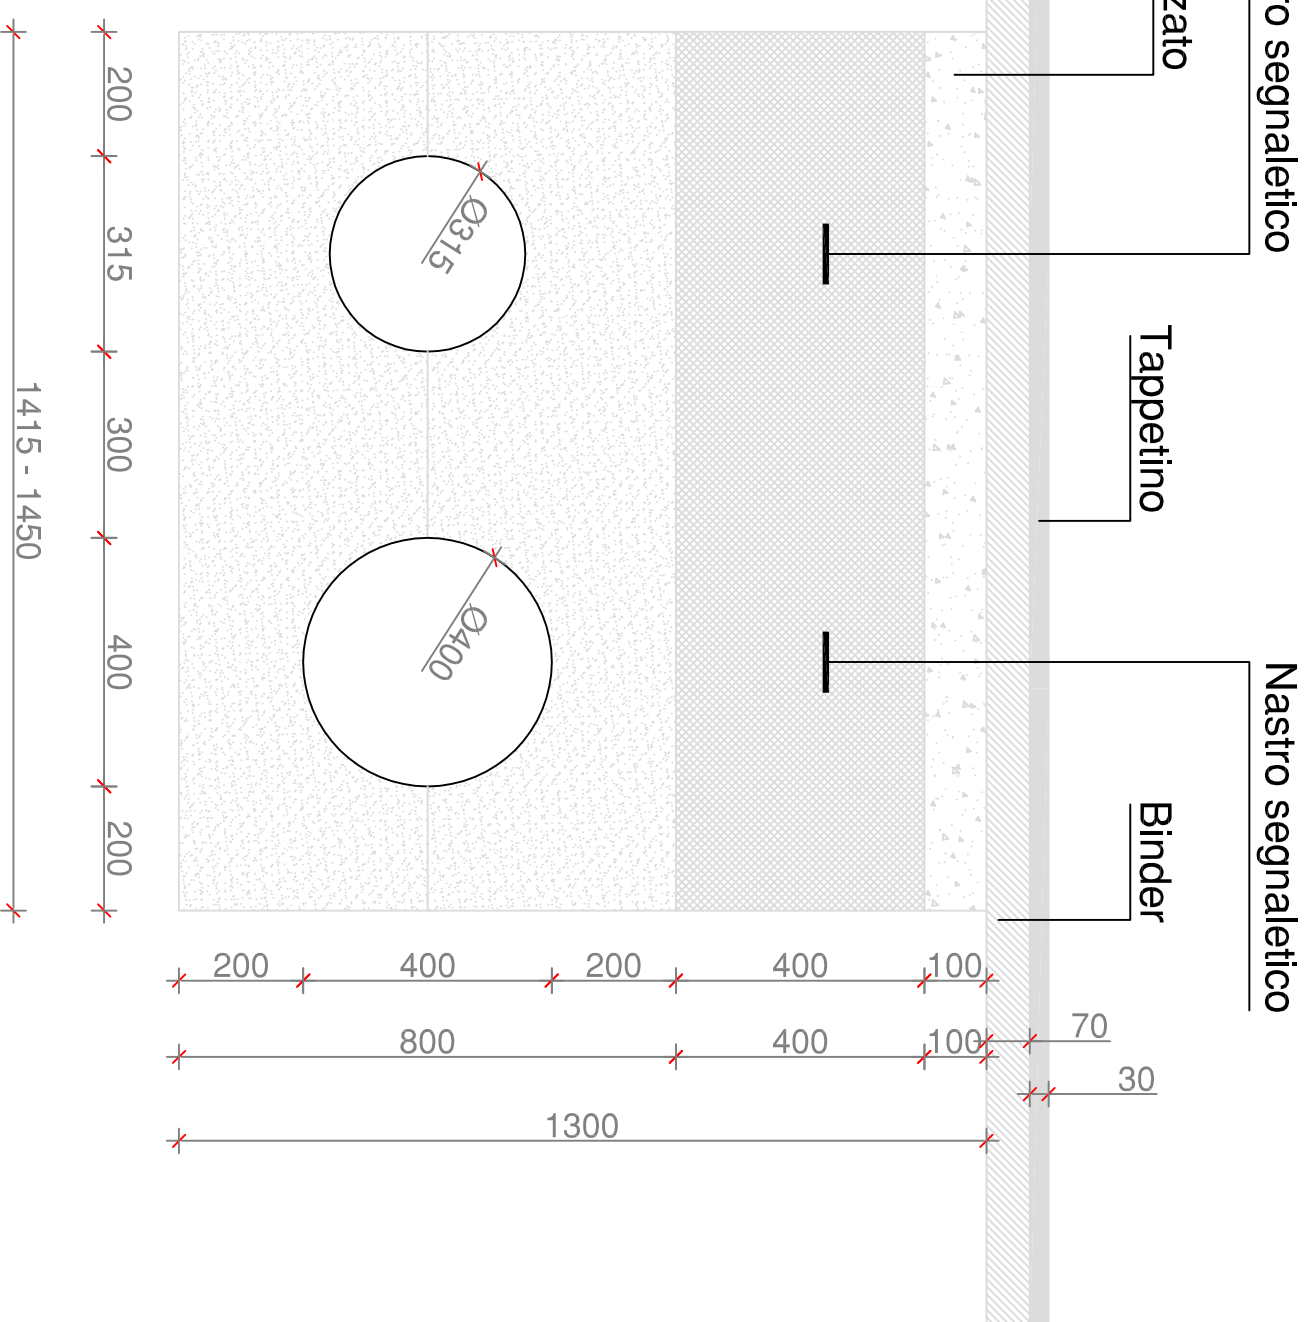

**REGIONE UMBRIA**  
**GIUNTA REGIONALE**



DIREZIONE REGIONALE DEL TERRITORIO  
E PAESAGGIO, PROTEZIONE CIVILE,  
INFRASTRUTTURE E MOBILITA'  
- SERVIZIO OPERE PUBBLICHE -

**Sisma del 24 agosto 2016 e succ. Accordi Quadro ex art.59, commi 6 e 7 D.Lgs. n.163/2006 e s.m.i. - Fornitura, trasporto e montaggio di Soluzioni Abitative in Emergenza(S.A.E.) e servizi connessi**

**PROGETTO ESECUTIVO DELLE OOUPP RELATIVE ALLA FORNITURA, TRASPORTO E MONTAGGIO DI SOLUZIONI ABITATIVE D'EMERGENZA S.A.E. PER CONTO DELLA PRESIDENZA DEL CONSIGLIO DEI MINISTRI\_ DIPARTIMENTO PROTEZIONE CIVILE**

**Lotto: NORCIA - ZONA INDUSTRIALE 'B'**

RESP. PROCEDIMENTO  
Arch. Filippo Battoni

DIRETTORE ESECUZIONE  
CONTRATTO  
Geom. Paolo Mancinelli

PROGETTISTI  
Ing. Paolo Felici  
Geom. Andrea Amantini

DESCRIZIONE TAVOLA :

PARTICOLARI COSTRUTTIVI ACQUE NERE  
E BIANCHE ESTERNE AL LOTTO 1 - 2

TAVOLA NUMERO

2

Ident. File:

Data:  
Gennaio 2017

Aggiornato:

Scala:

1:10