


INVESTO SU LINEA GAS ESISTENTE

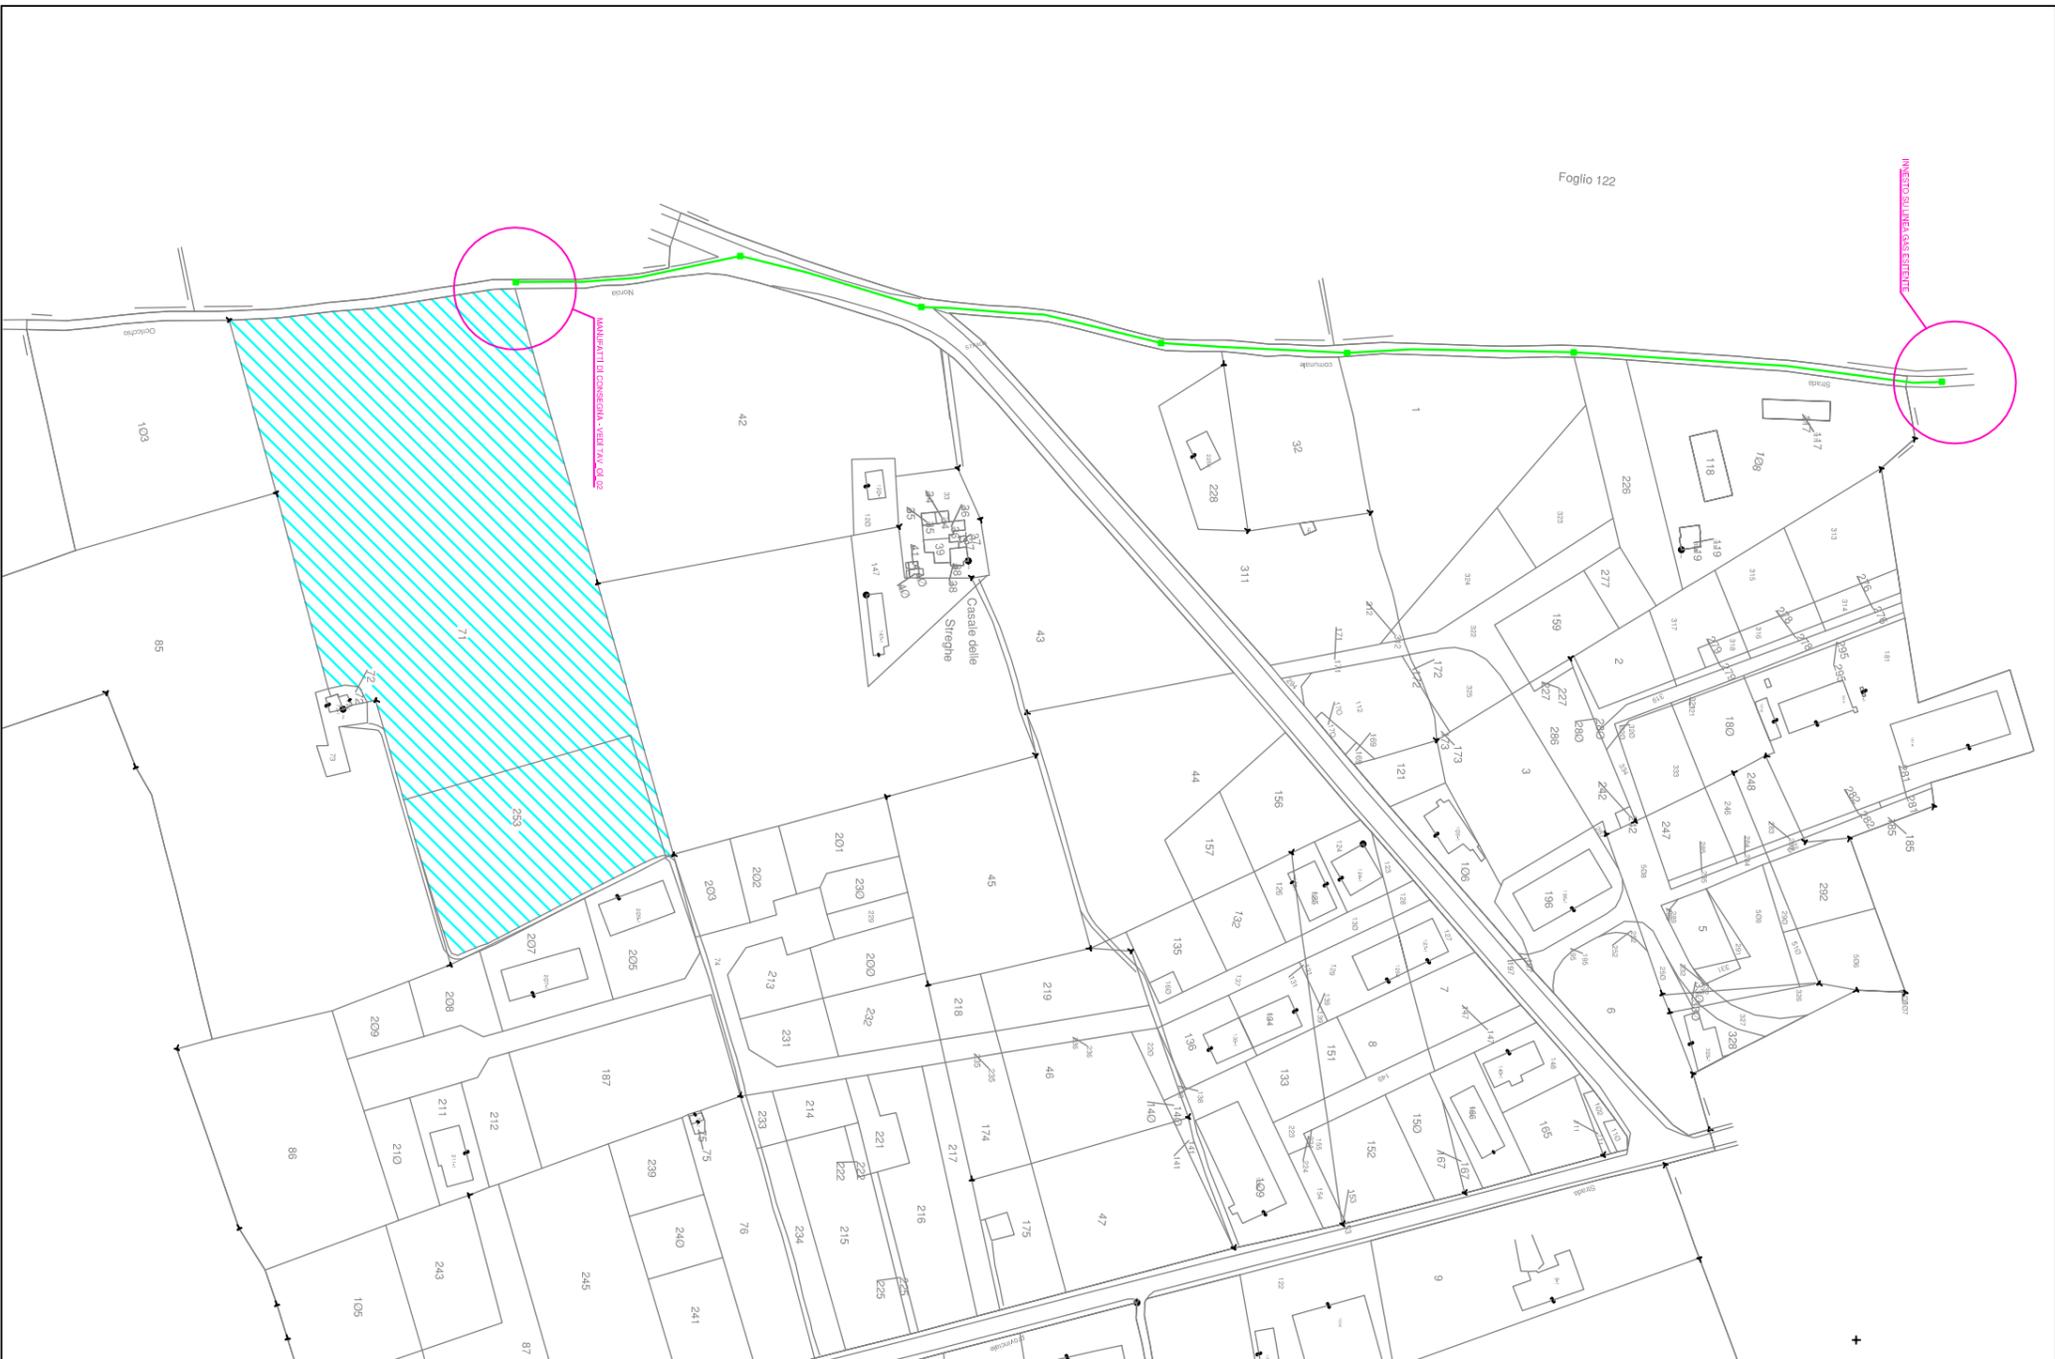

LEGENDA

- Tubazione in polietilene per gas serie "S5"
- Pozzetto linea gas



REGIONE UMBRIA
GIUNTA REGIONALE

DIREZIONE REGIONALE DEL TERRITORIO
 E PAESAGGIO, PROTEZIONE CIVILE,
 INFRASTRUTTURE E MOBILITÀ
 - SERVIZIO OPERE PUBBLICHE -



Sisma del 24 agosto 2016 e succ. Accordi Quadro ex art. 59, comma 6 e 7 D.Lgs. n. 153/2006 e s.m.i. - Forniture, trasporto e montaggio di Soluzioni Abitative In Emergenza (S.A.E.) e servizi connessi

PROGETTO ESECUTIVO DELL'OPERA RELATIVE ALLA FORNITURA, TRASPORTO E MONTAGGIO DI SOLUZIONI ABITATIVE D'EMERGENZA S.A.E. PER CONTO DELLA PRESIDENZA DEL CONSIGLIO DEI MINISTRI, DIPARTIMENTO PROTEZIONE CIVILE

LOTTO: NOBICIA - ZONA INDUSTRIALE 'B'

AREA PROGETTUALE
 AREA PROGETTUALE
 AREA PROGETTUALE

CONTRATTO
 Contratto n. 1/2017
 Obiettivi: Assistenza Tecnica

PROGETTISTI
 Ing. Paolo Mucchetti
 Ing. Andrea Anselmi

DESCRIZIONE TIPOLOGICA:
 PIANIMETRIA DI PROGETTO LINEA GAS ESTERNA AL LOTTO 1 - 2

TAVOLA NUMERO
 3

Scale:	1:200	1:500	1:1000
Scale:	1:200	1:500	1:1000