



SEZIONE TIPO

Scavo gas 50/100 di media

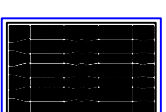

REGIONE UMBRIA
GIUNTA REGIONALE

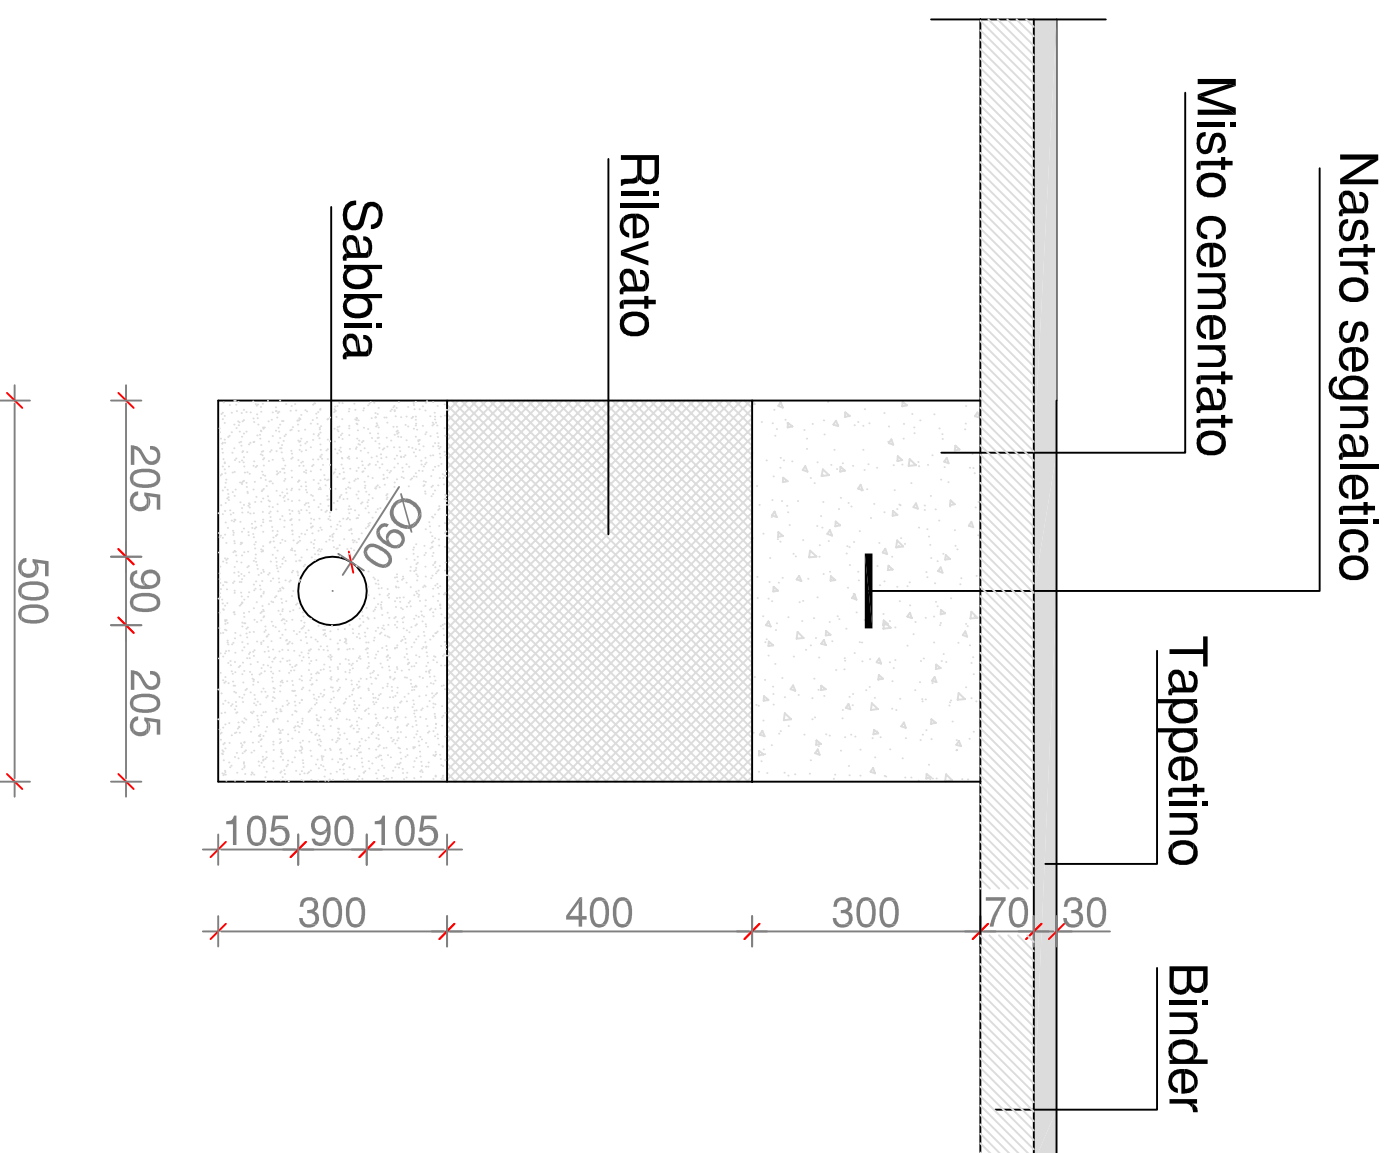

DIREZIONE REGIONALE DEL TERRITORIO
E PAESAGGIO. PROTEZIONE CIVILE.
INFRASTRUTTURE E MOBILITA'
- SERVIZIO OPERE PUBBLICHE -

Sisma del 24 agosto 2016 e succ. Accordi Quadro ex
art.59, commi 6 e 7 D.Lgs. n.163/2006 e s.m.i. -
Fornitura, trasporto e montaggio di Soluzioni Abitative
in Emergenza(S.A.E.) e servizi connessi

PROGETTO ESECUTIVO DELLE OOUPP RELATIVE ALLA
FORNITURA, TRASPORTO E MONTAGGIO DI SOLUZIONI
ABITATIVE D'EMERGENZA S.A.E. PER CONTO DELLA
PRESIDENZA DEL CONSIGLIO DEI MINISTRI_ DIPARTIMENTO
PROTEZIONE CIVILE

Lotto: NORCIA - ZONA INDUSTRIALE 'B'

RESP. PROCEDIMENTO
Arch. Filippo Battoni

DIRETTORE ESECUZIONE
CONTRATTO
Geom. Paolo Mancinelli

PROGETTISTI
Ing. Paolo Felici
Geom. Andrea Amantini

DESCRIZIONE TAVOLA:

PARTICOLARI COSTRUTTIVI LINEA GAS
ESTERNA AL LOTTO 1 - 2

TAVOLA NUMERO

4

Ident. File:

Data:

Gennaio 2017

Aggiornato:

Scala:

1:10