




FOSSA COMBUSTIBILI-RIFIUTI

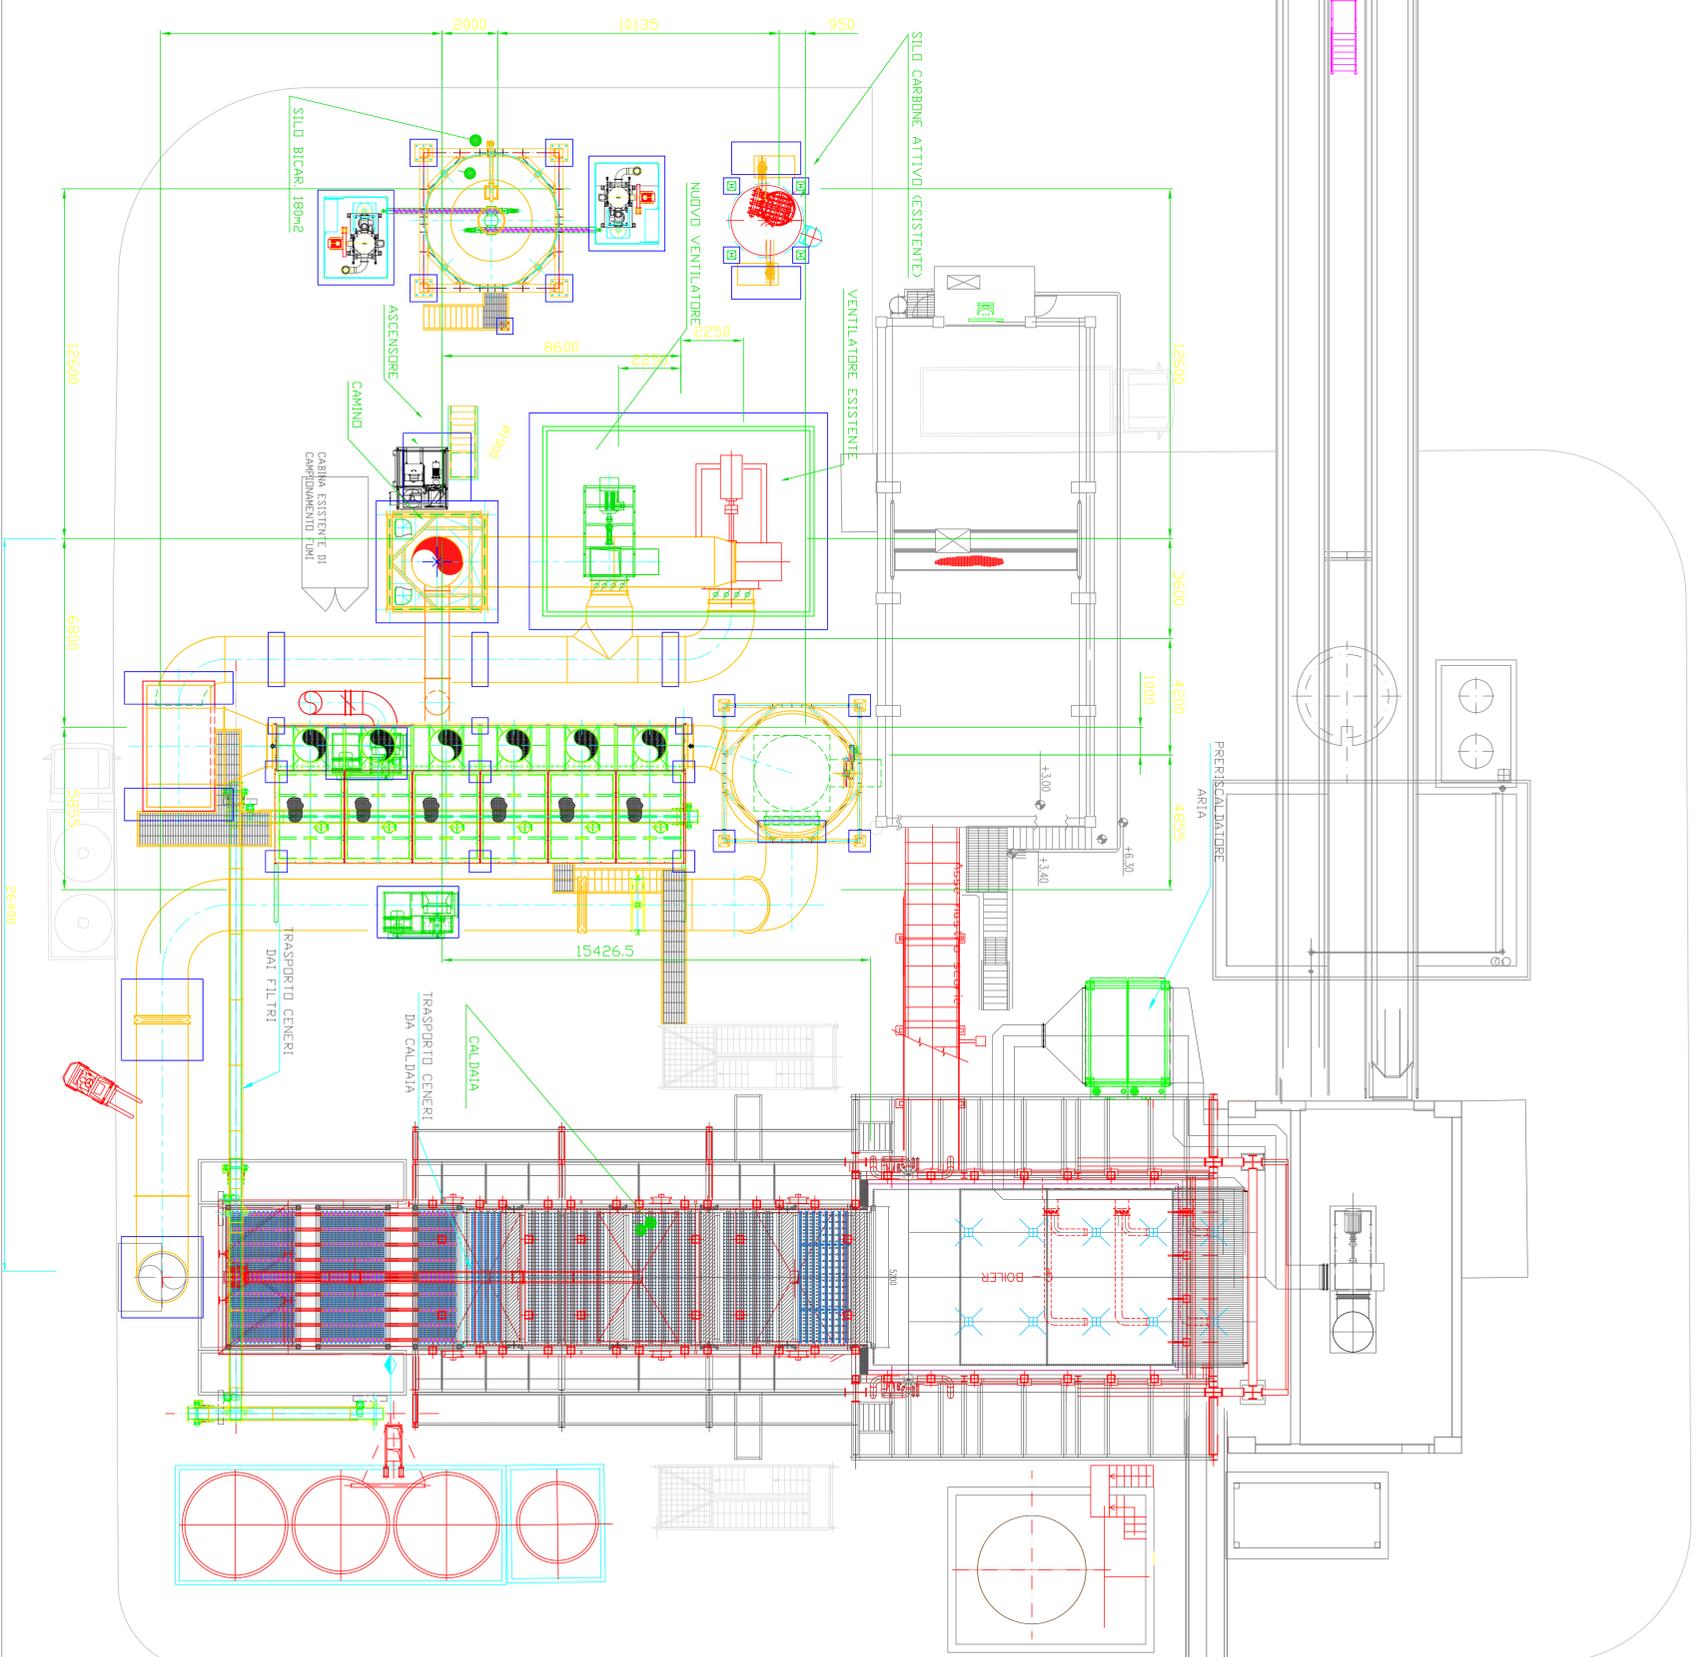

**IMPIANTO DI  
TERMOVALORIZZAZIONE DI TERNI**  
ACEA RISORSE E IMPIANTI PER L'AMBIENTE S.P.A.

**PROGETTO DEFINITIVO**

"ESTENSIONE TIPOLOGIE DI RIFIUTI NON PERICOLOSI DA AVVIARE A  
RECUPERO ENERGETICO PER L'IMPIANTO DI TERMOVALORIZZAZIONE  
A.R.I.A. S.R.L. SITO IN TERNI"

TITOLO ELABORATO:

ALLEGATO A  
CALDAIA - LINEA TRATTAMENTO FUMI - EDIFICIO TURBINA

SCALA:  
1:100  
DATA:  
Ottobre 2014

Contabile:

