

REGIONE
UMBRIA

- COMUNE DI MARSCIANO -

PROVINCIA DI
PERUGIA

STUDIO TECNICO

T.P. di NATALIZI Geom. GIUSEPPE

Via dei Bastai n.25 - S. ENEA (PG)

Tel.075/6079724 Fax.075/6070889 Cell.347/8410321

Cod. Fisc. NTL GPP 78T03 E975C P. IVA 02396300549

SPAZIO TIMBRI

PROPRIETA': LUNA s.r.l.

DATA: Ottobre 2014

OGGETTO: Richiesta di Autorizzazione Unica per la
realizzazione di un impianto a syngas

SCALA: Varie


UBICAZIONE: MORCELLA, PG

TITOLO TAVOLA:
CABINE DI CONSEGNA

TAVOLA


05

CABINA ENEL
VISTA IN Pianta 1:50

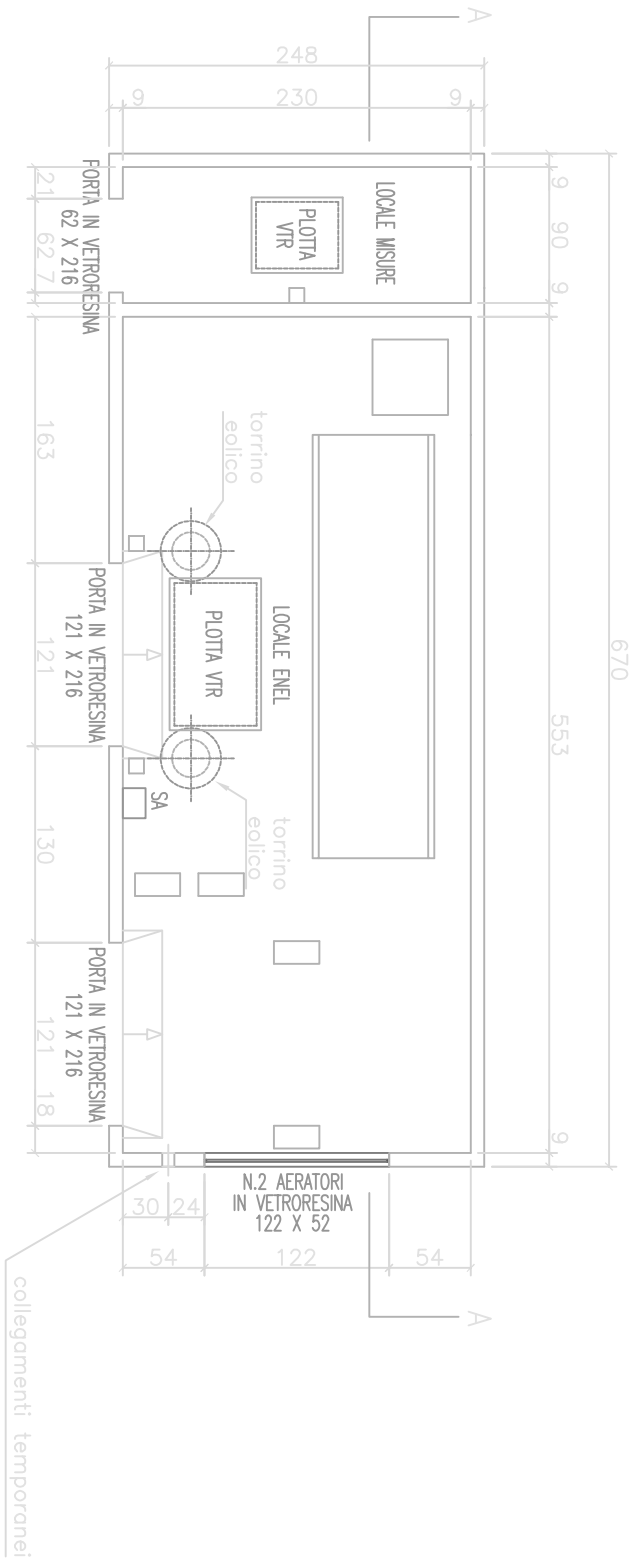


CABINE DI CONSEGNA
PLANIMETRIA

CABINA UTENTE
VISTA IN Pianta 1:50

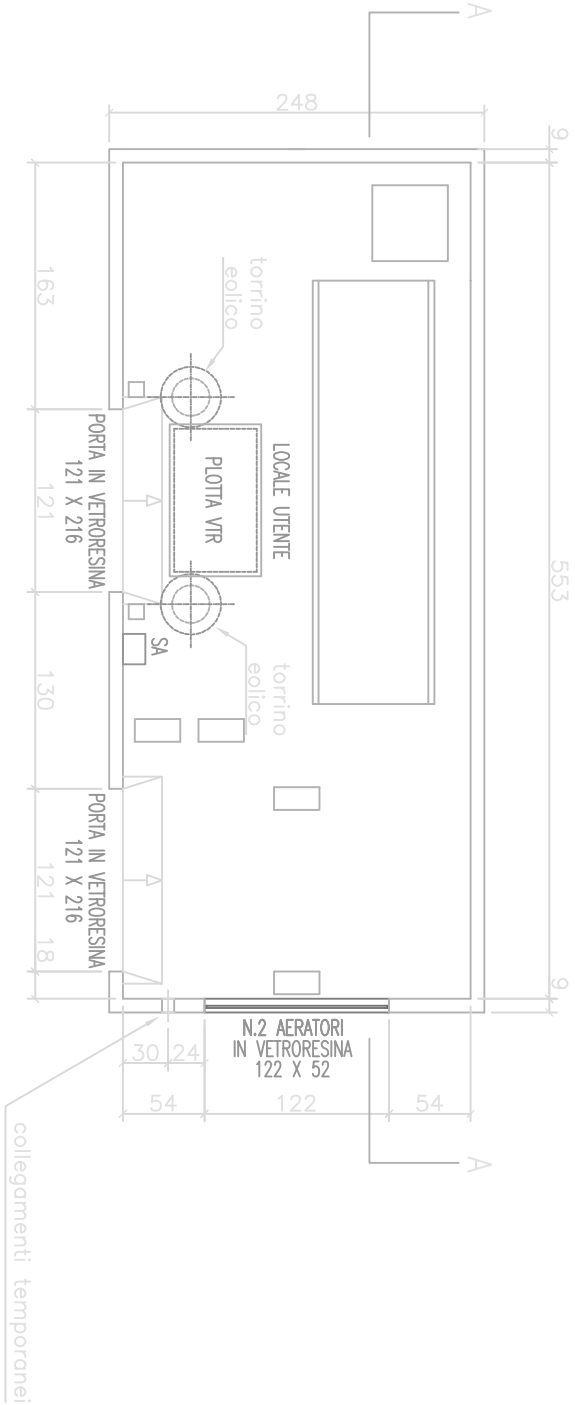


CABINA ENEL
PROSPETTI 1:50

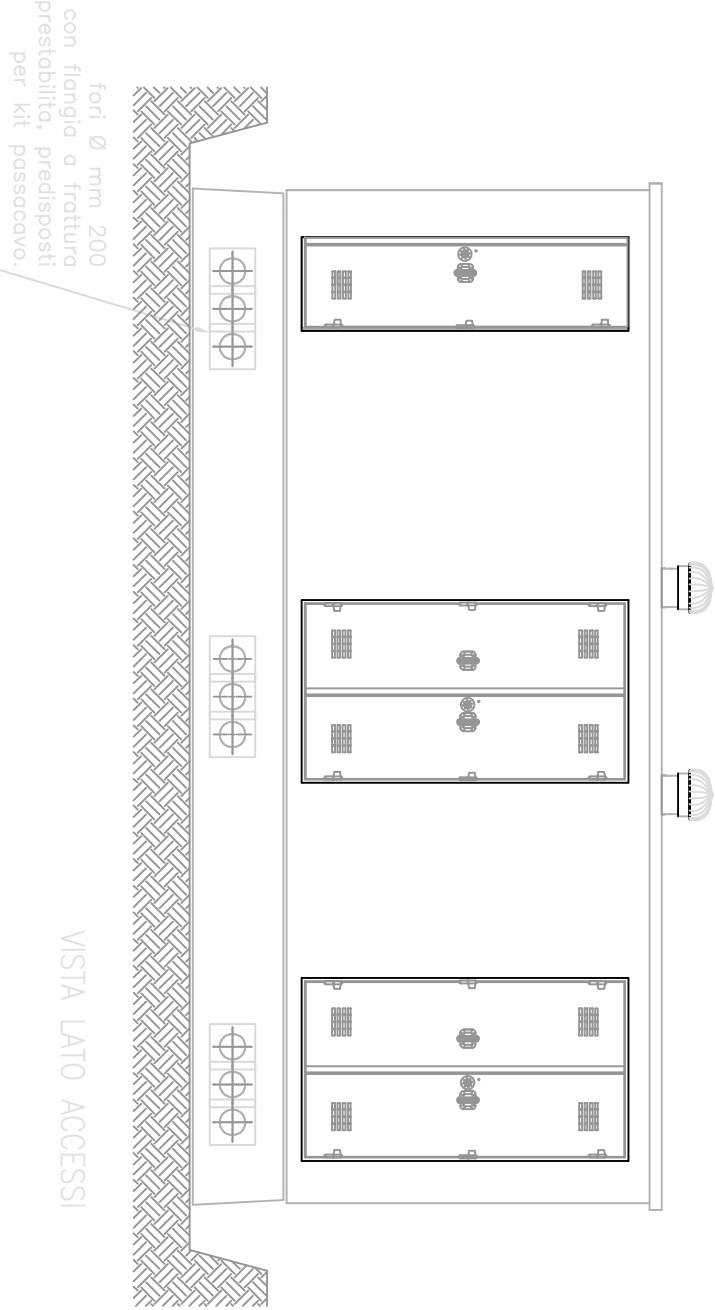


CABINA DI CONSEGNA
PROSPETTI


LATO SINISTRO

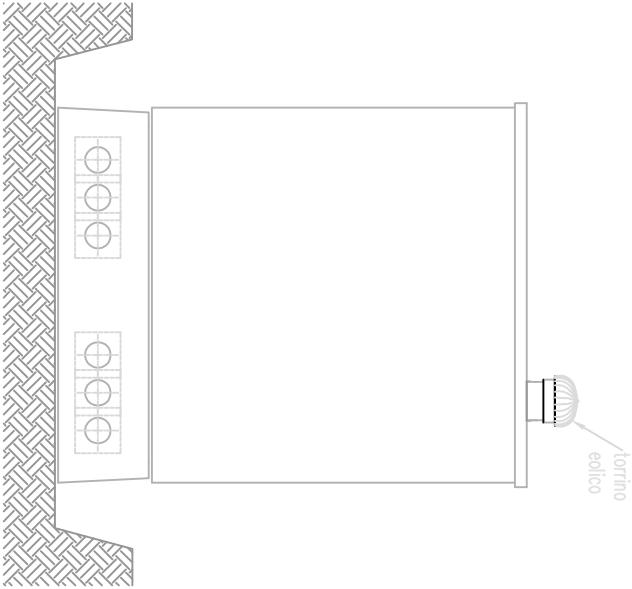


CABINA UTENTE
PROSPETTI 1:50
RETRO

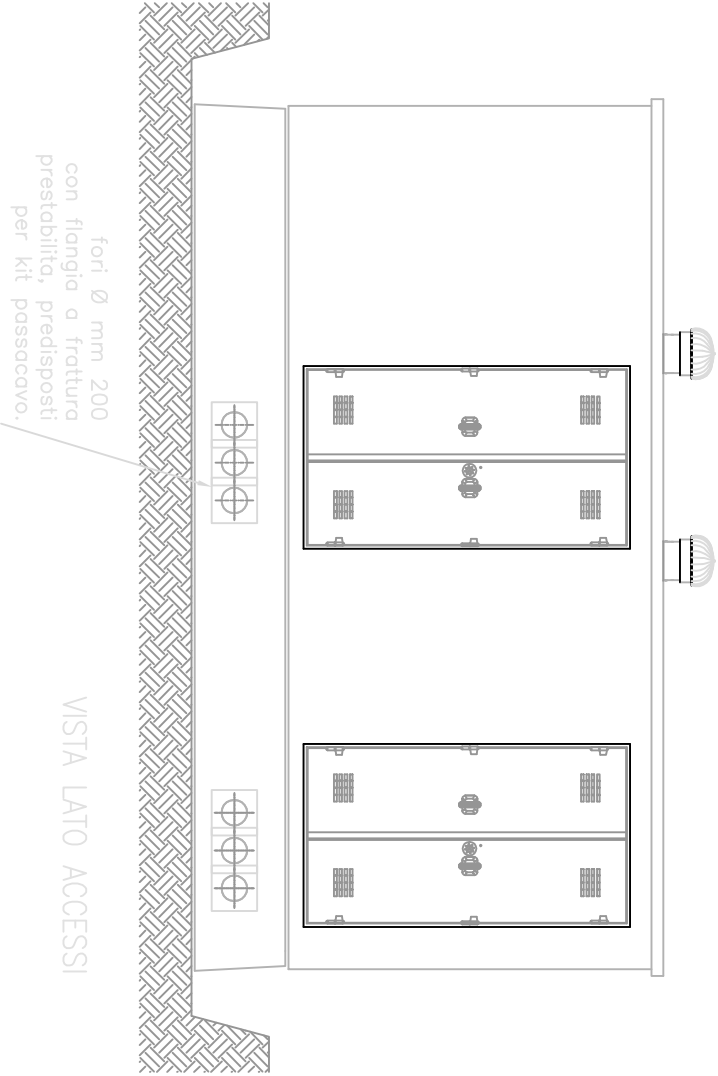


LATO SINISTRO

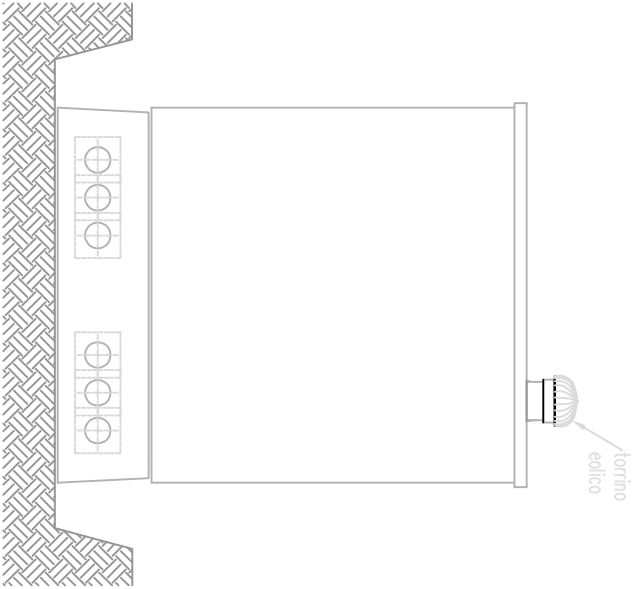

CABINA ENEL
PROSPETTI 1:50

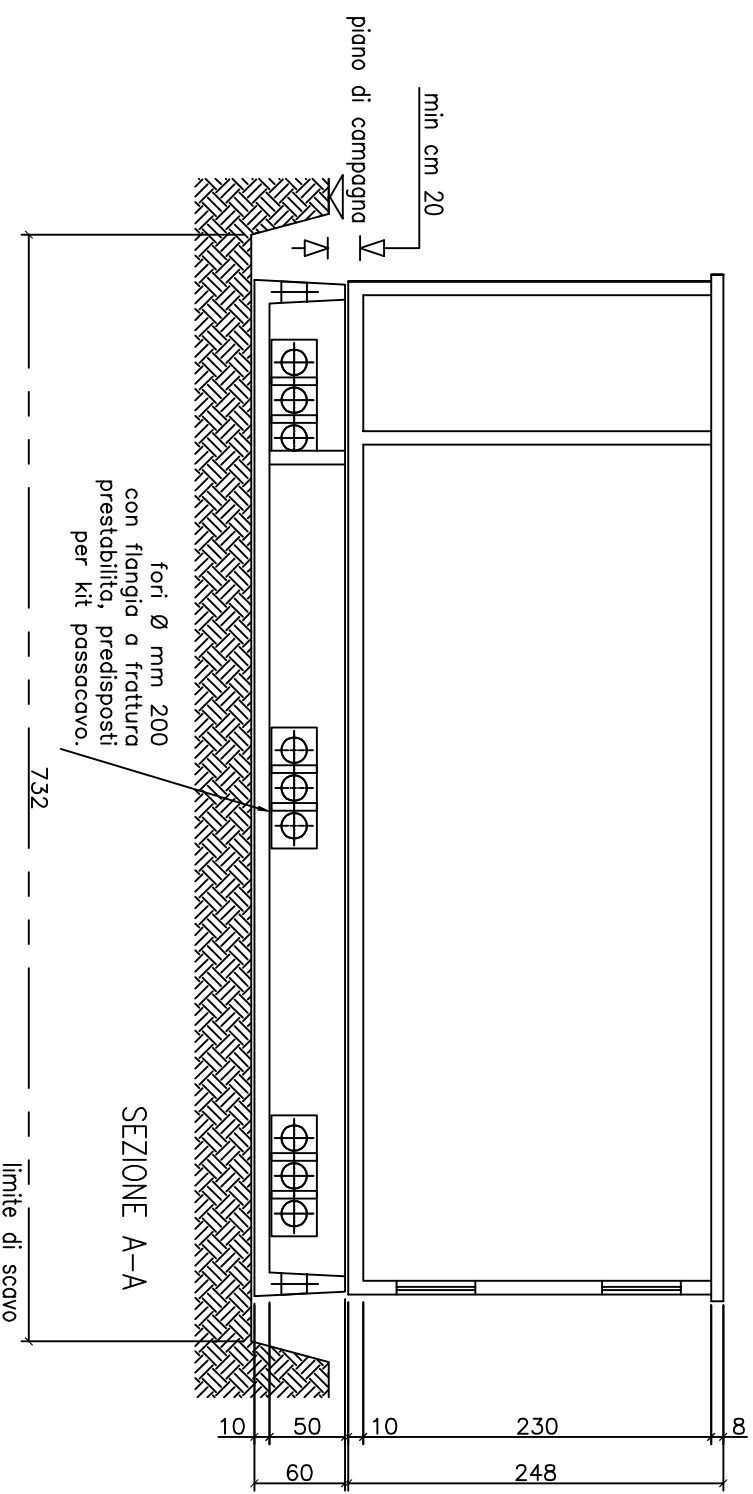

CABINA DI CONSEGNA
PROSPETTI

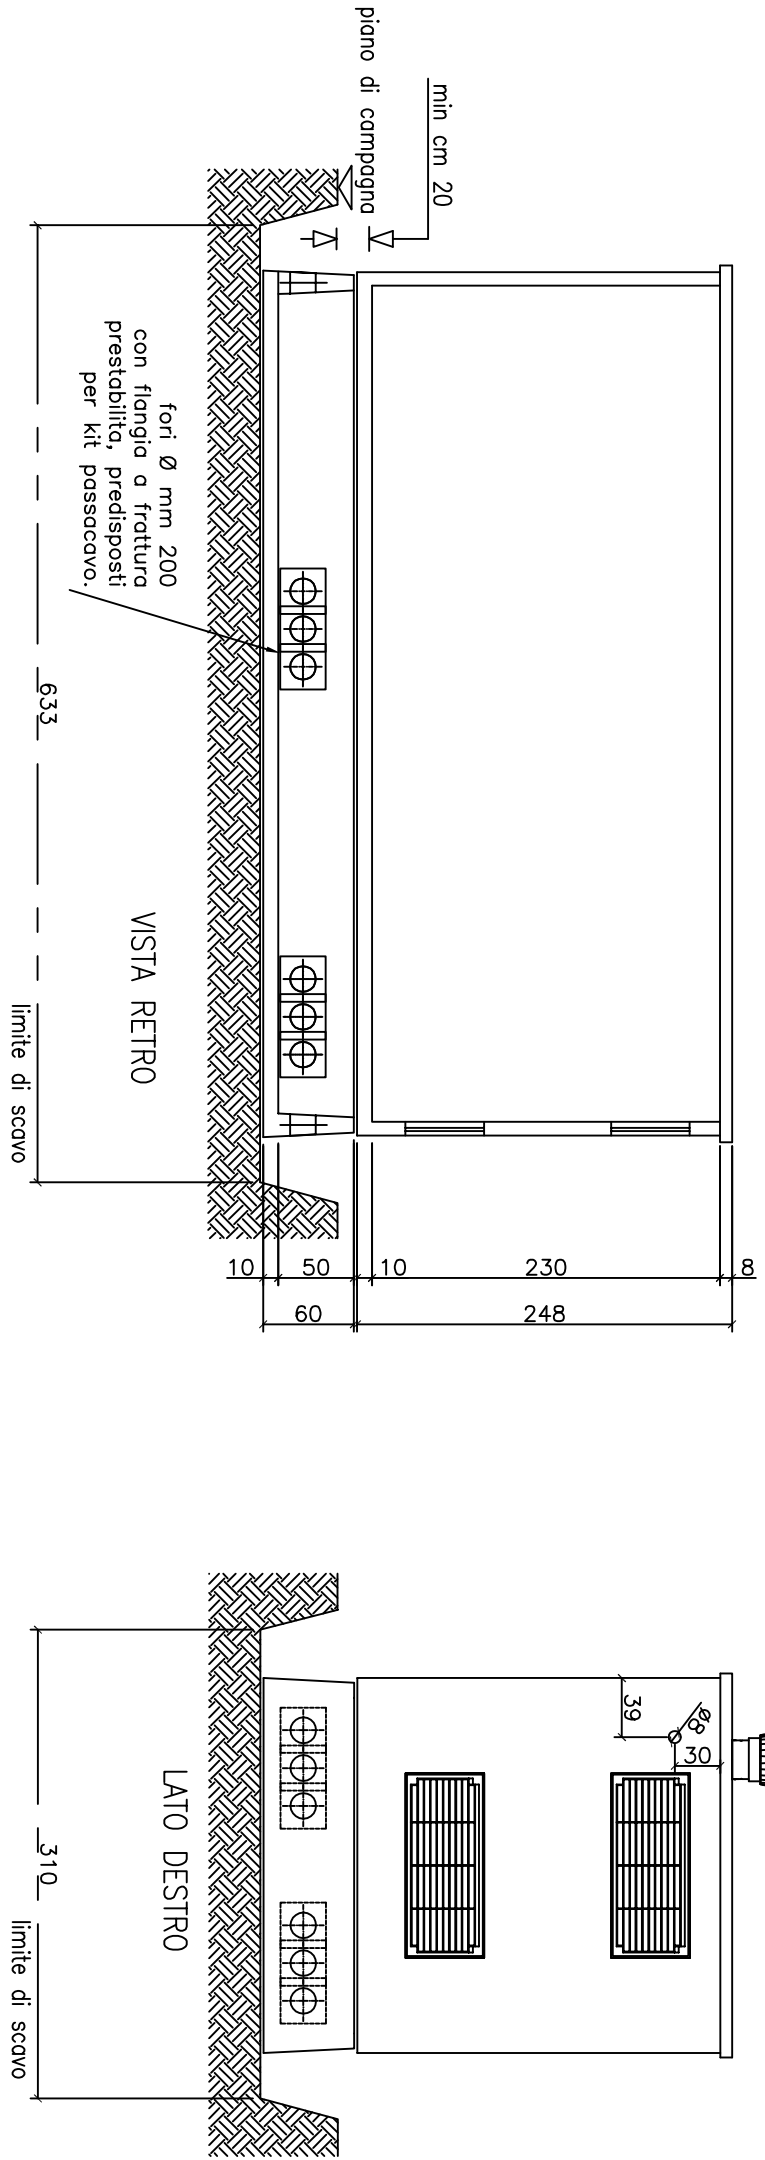

CABINA INVERTER
PROSPETTI 1:50
RETRO