




PROSPETTO SUD-OVEST

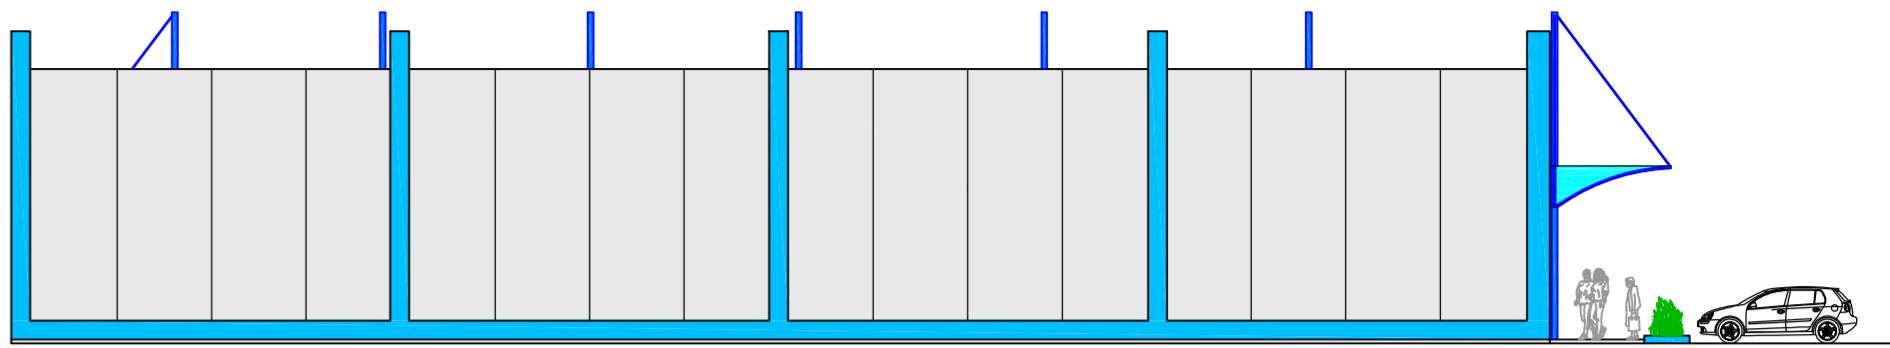


PROSPETTO NORD-OVEST

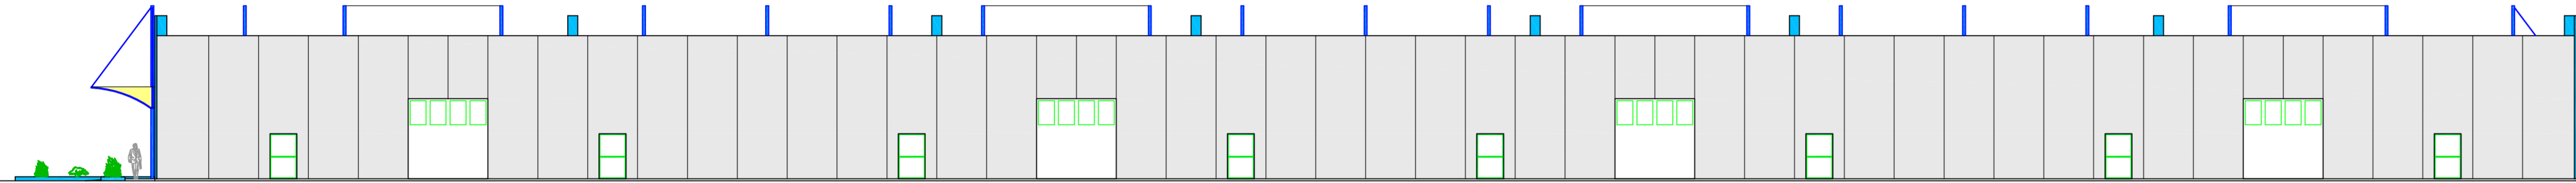


PROSPETTO NORD-EST

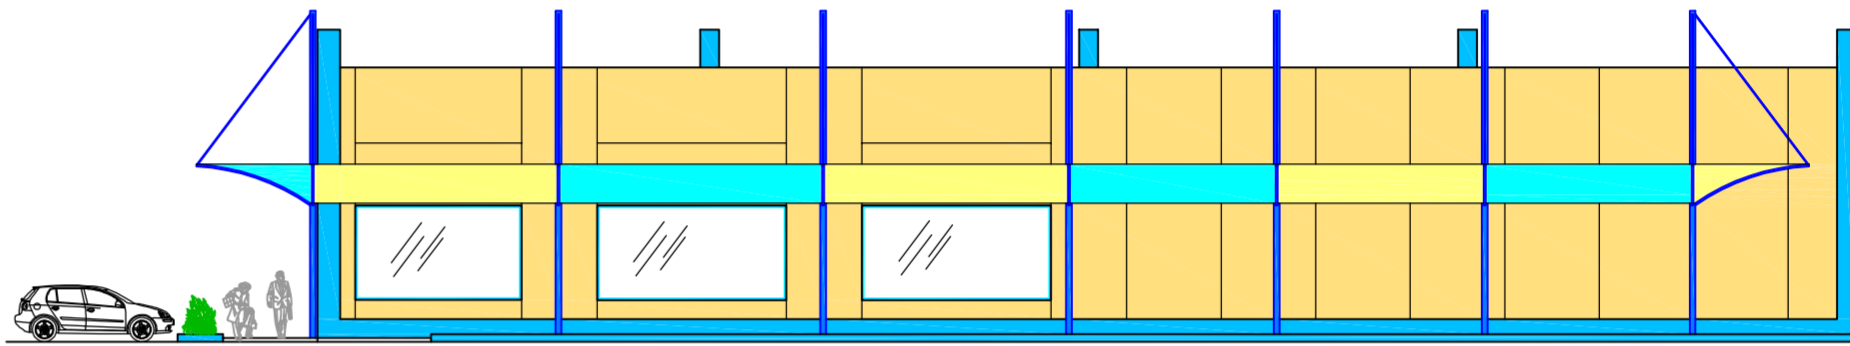



PROSPETTO SUD-EST

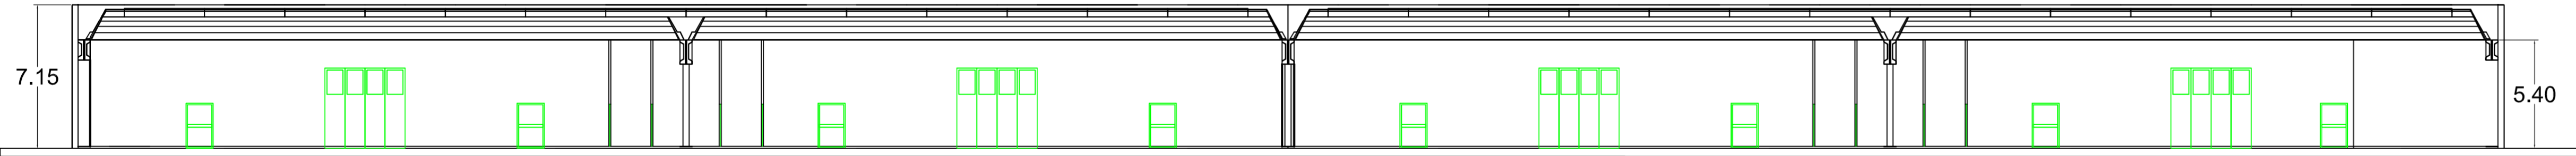

SEZIONE A-A

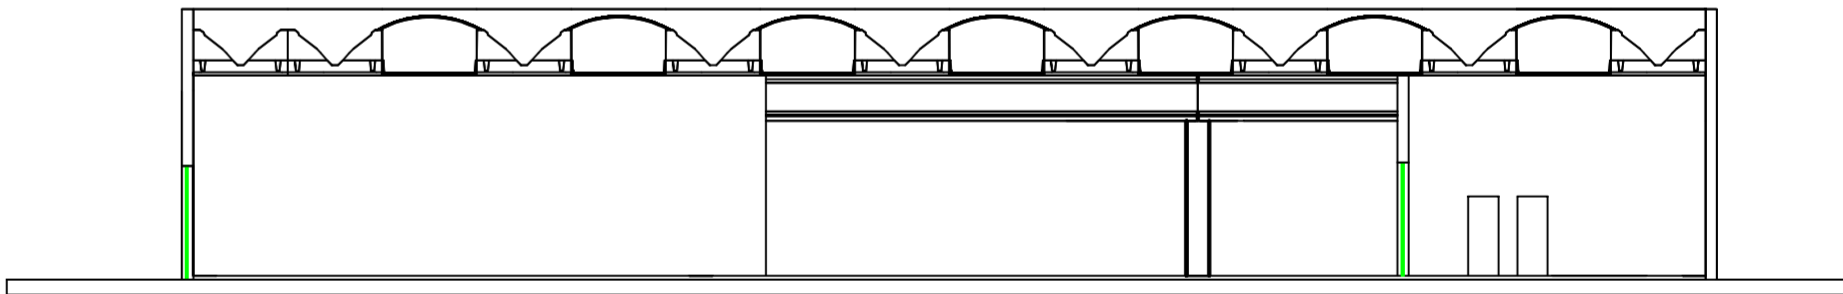

SEZIONE B-B

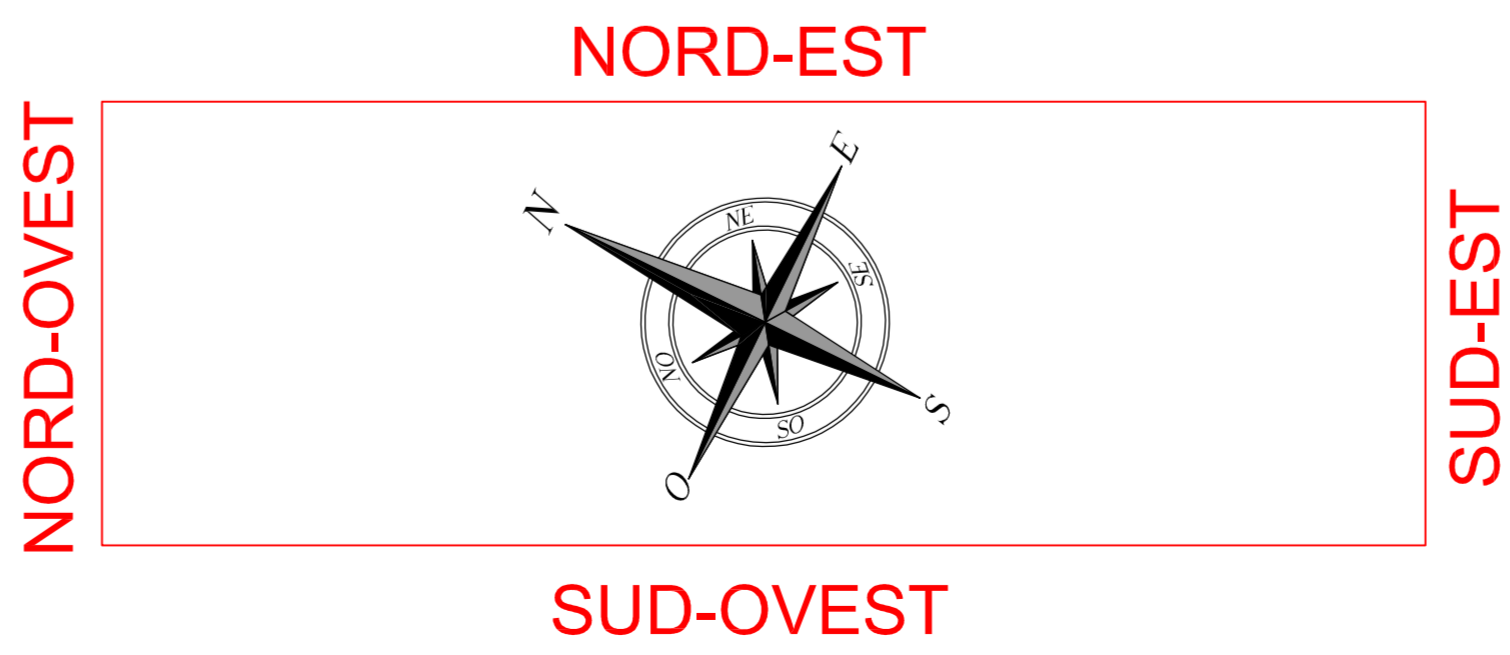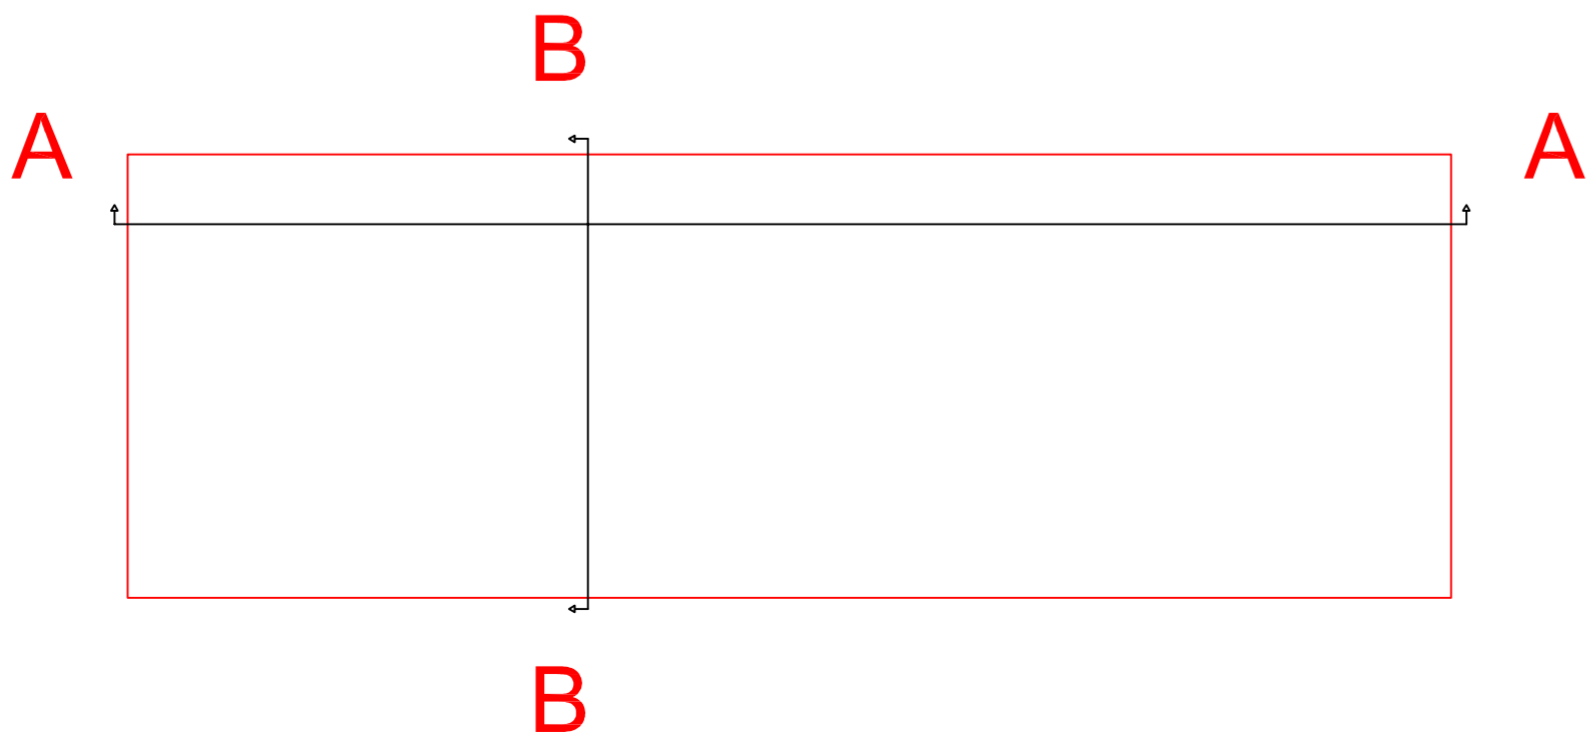

COMMITTENTE					Scatolificio Gasperini S.p.A.				
UBICAZIONE:					Città di Castello Zona Ind.le Nord, Via G. di Vittorio				
OGGETTO:					Realizzazione edificio polifunzionale				
ELABORATO:					Stato di progetto: Prospetti e Sezioni				
DATA:		SCALA:		DISEGNATORE:		CLIENTE - LAVORO - TAVOLA		NOME FILE:	
Set 2014		1:200		Onofri Ing. Marco		HF-04-006		Stato di progetto.dwg	
TIMBRO E FIRMA:					TIMBRO E FIRMA:				
UFFICIO E SEDE AMMINISTRATIVA Via P. Grandi 10 06012 Città di Castello Tel/Fax 075557527					stonofri@yahoo.it P.I. 03051190548				