




SEZIONE 1:100

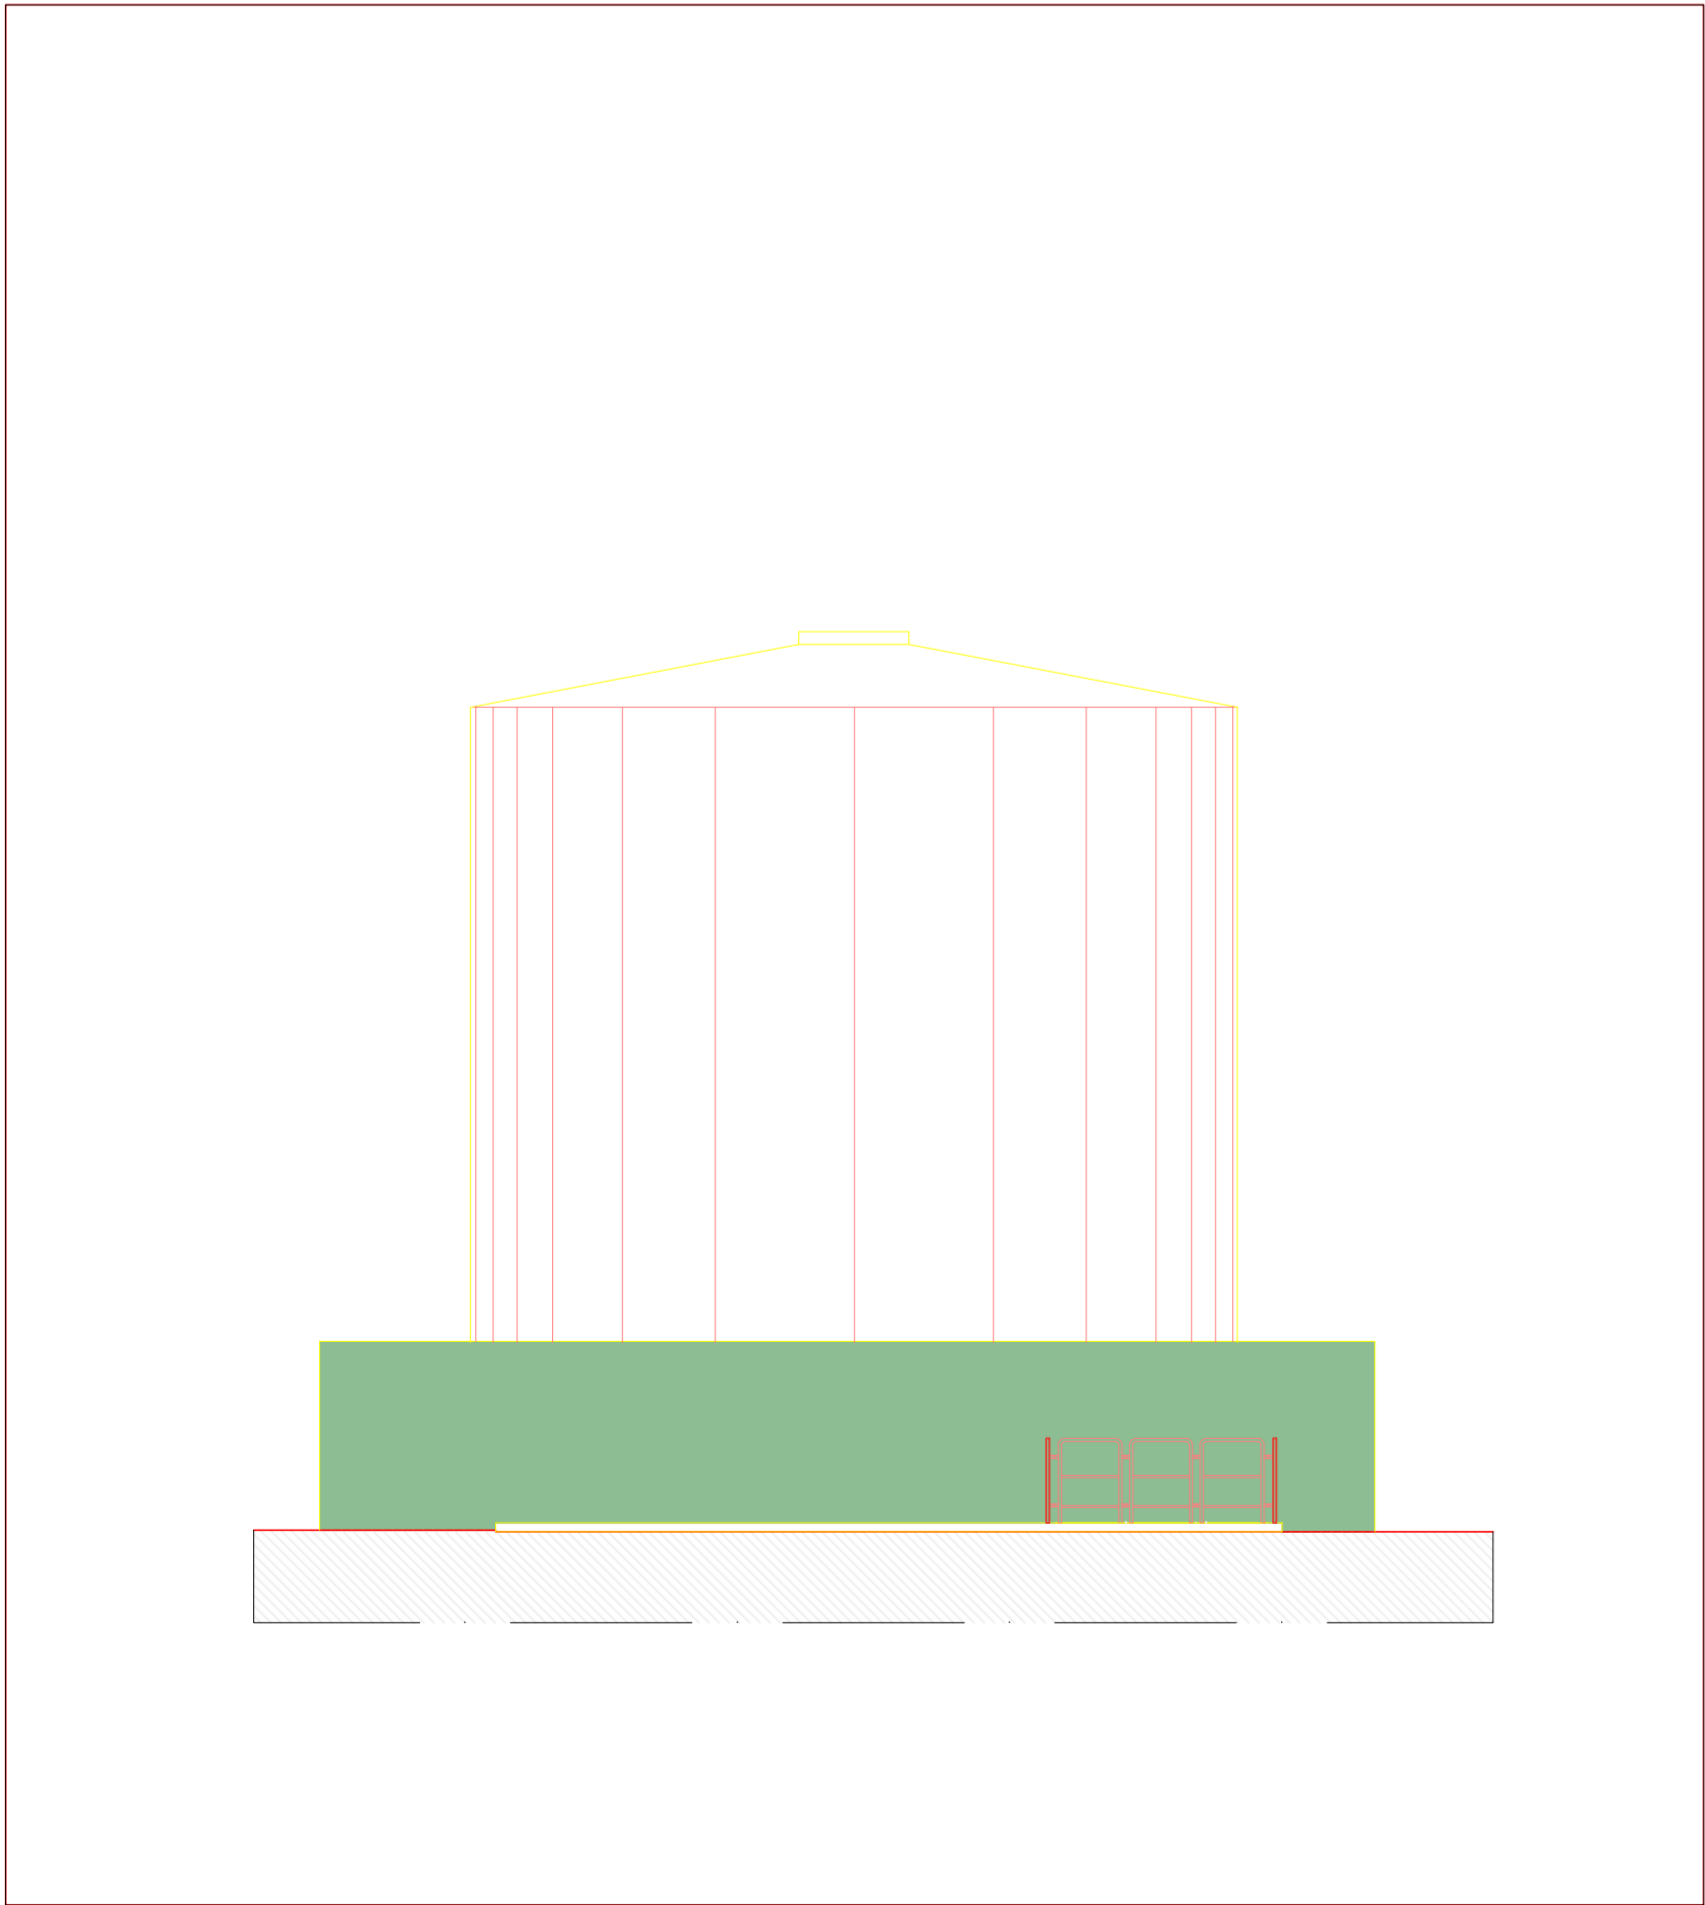

PROSPETTO 1:100

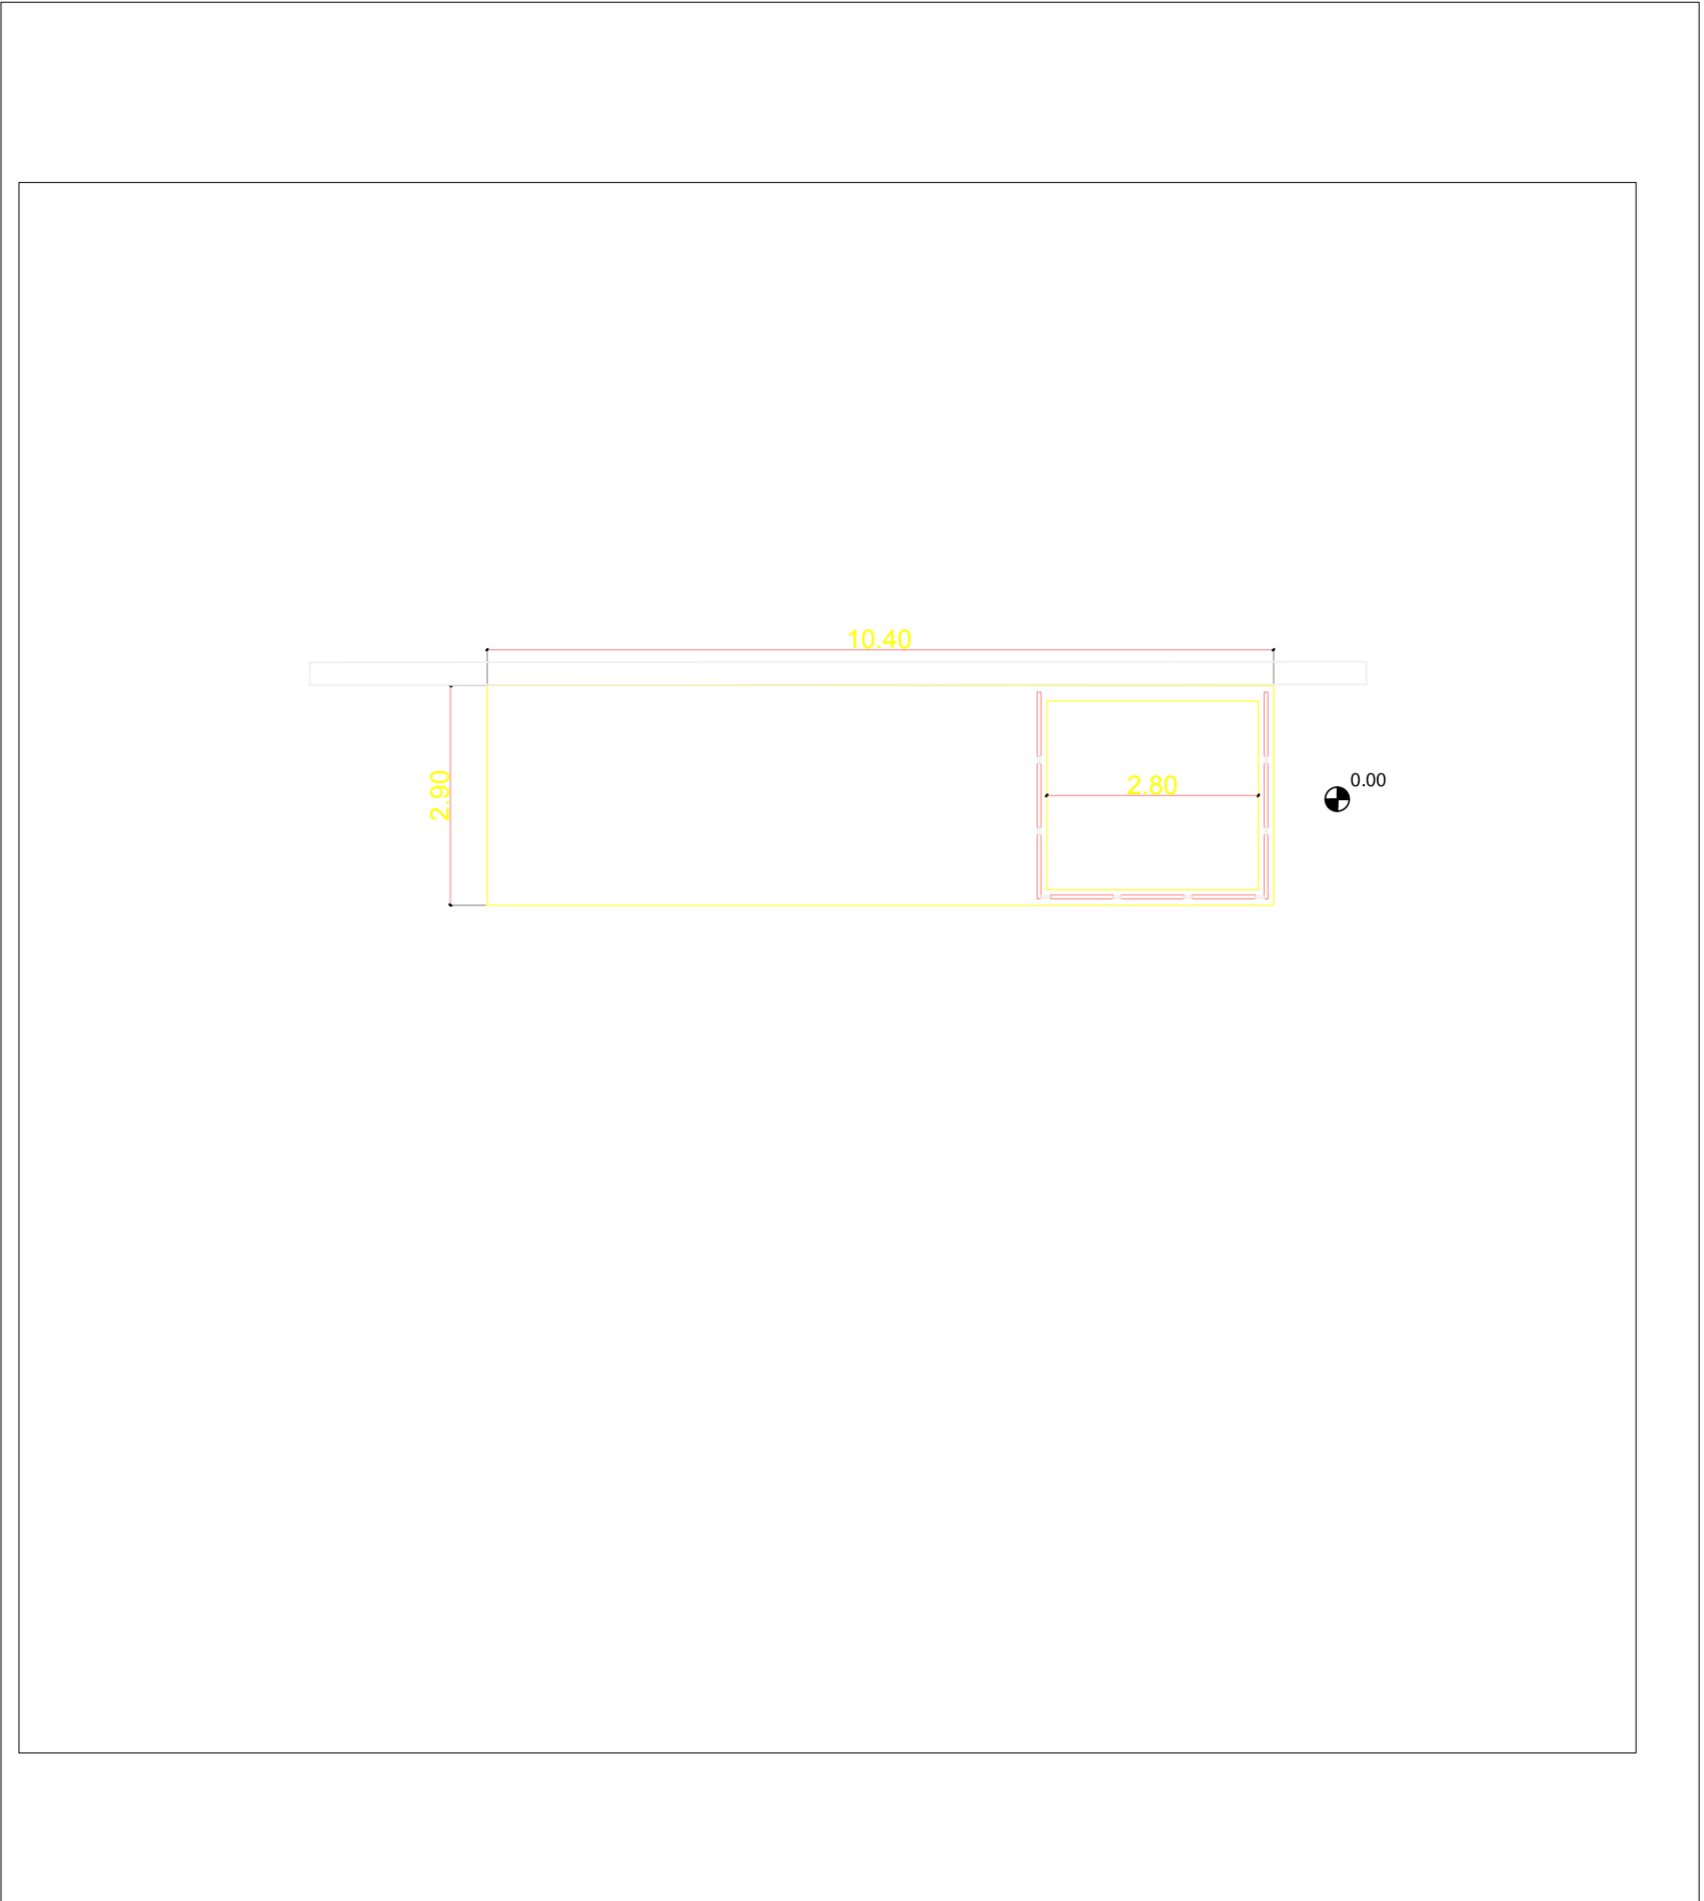

PIANTA 1:100

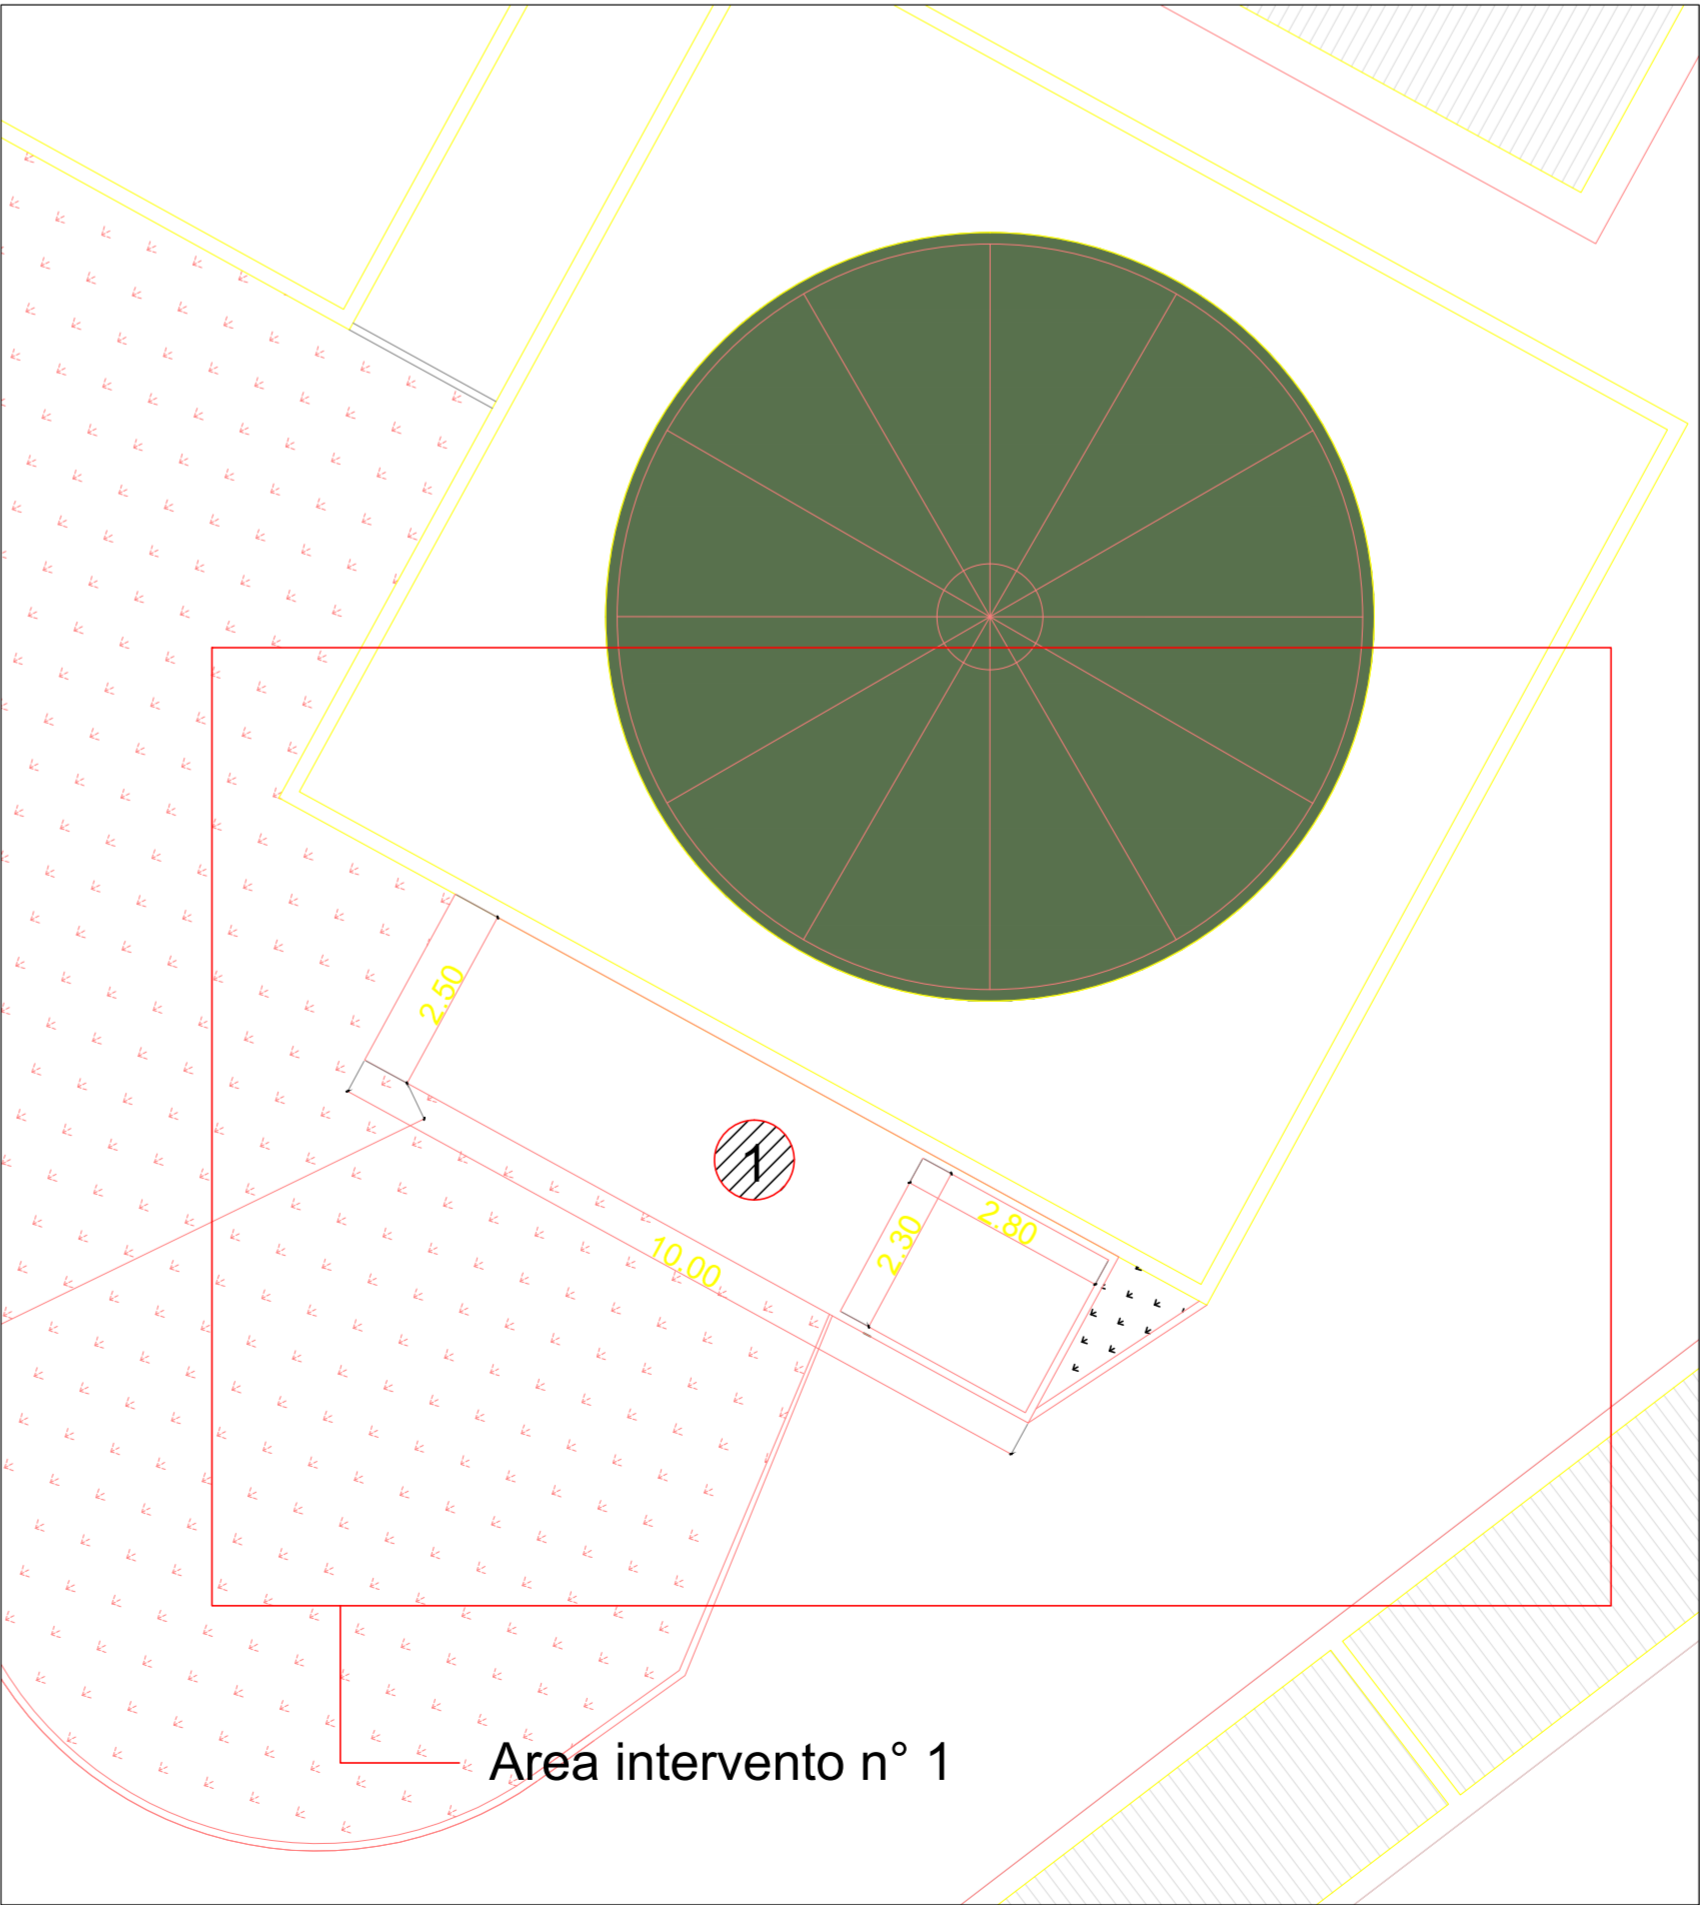

Pianta dell'intervento all'interno dello stabilimento scala 1: 100

Regione Umbria

STUDIO DI ARCHITETTURA, PIANIFICAZIONE TERRITORIALE, PAESAGGISTICA E CONSERVAZIONE DEI BENI ARCHITETTONICI AMBIENTALI

ARCHITETTO ANTONIO BARTOLO

sede legale: VIA 1592 FOMBROLO N° 1 06135 PONTE VALLECEPPI - PERUGIA
TEL. 085/9142714 - E-mail PEC: antonio.bartolo@archiworldpec.it - E-mail: architettoniobartolo@gmail.com

COMMITTENTE

Distillerie G. Di Lorenzo S.r.l.
sede VIA DELLA DISTILLERIA N° 11 06135 PONTE VALLECEPPI - PERUGIA
P.IVA 00592080543 TEL (+39) 075/592191 FAX(+39) 075/6920132
Ind. WEB www.distilleriedilorenzo.it E-mail informa@distilleriedilorenzo.it

OGGETTO

VERIFICA DI ASSOGGETTABILITA' A V.I.A.
ESECUZIONE DI OPERE DI MIGLIORAMENTO RELATIVE ALL'IMPIANTO DI
DEPURAZIONE A SERVIZIO DI "DISTILLERIE G. DI LORENZO S.R.L."

ELABORATO

Piante - Prospetto - Sezione (intervento n° 1)
Vasca interrata in c.a.p. per il contenimento di fibre vegetali e/o materie prime

TAVOLA

N 2

SCALA

1:100

DATA

Aprile 2014

PROPRIETA'

"Distillerie G. Di Lorenzo S.r.l."
Amm.: Irma Di Sarno
Gianluca Di Sarno

PROGETTO ARCHITETTONICO

Arch. Antonio Bartolo

VISTO :

Arch. Antonio Bartolo

A TERMINE DI LEGGE LO STUDIO SI RISERVA LA PROPRIETA' DEL PRESENTE DISEGNO VIETANDO LA PRODUZIONE E LA COMUNICAZIONE A TERZI