




SEZIONE X - X 1:50

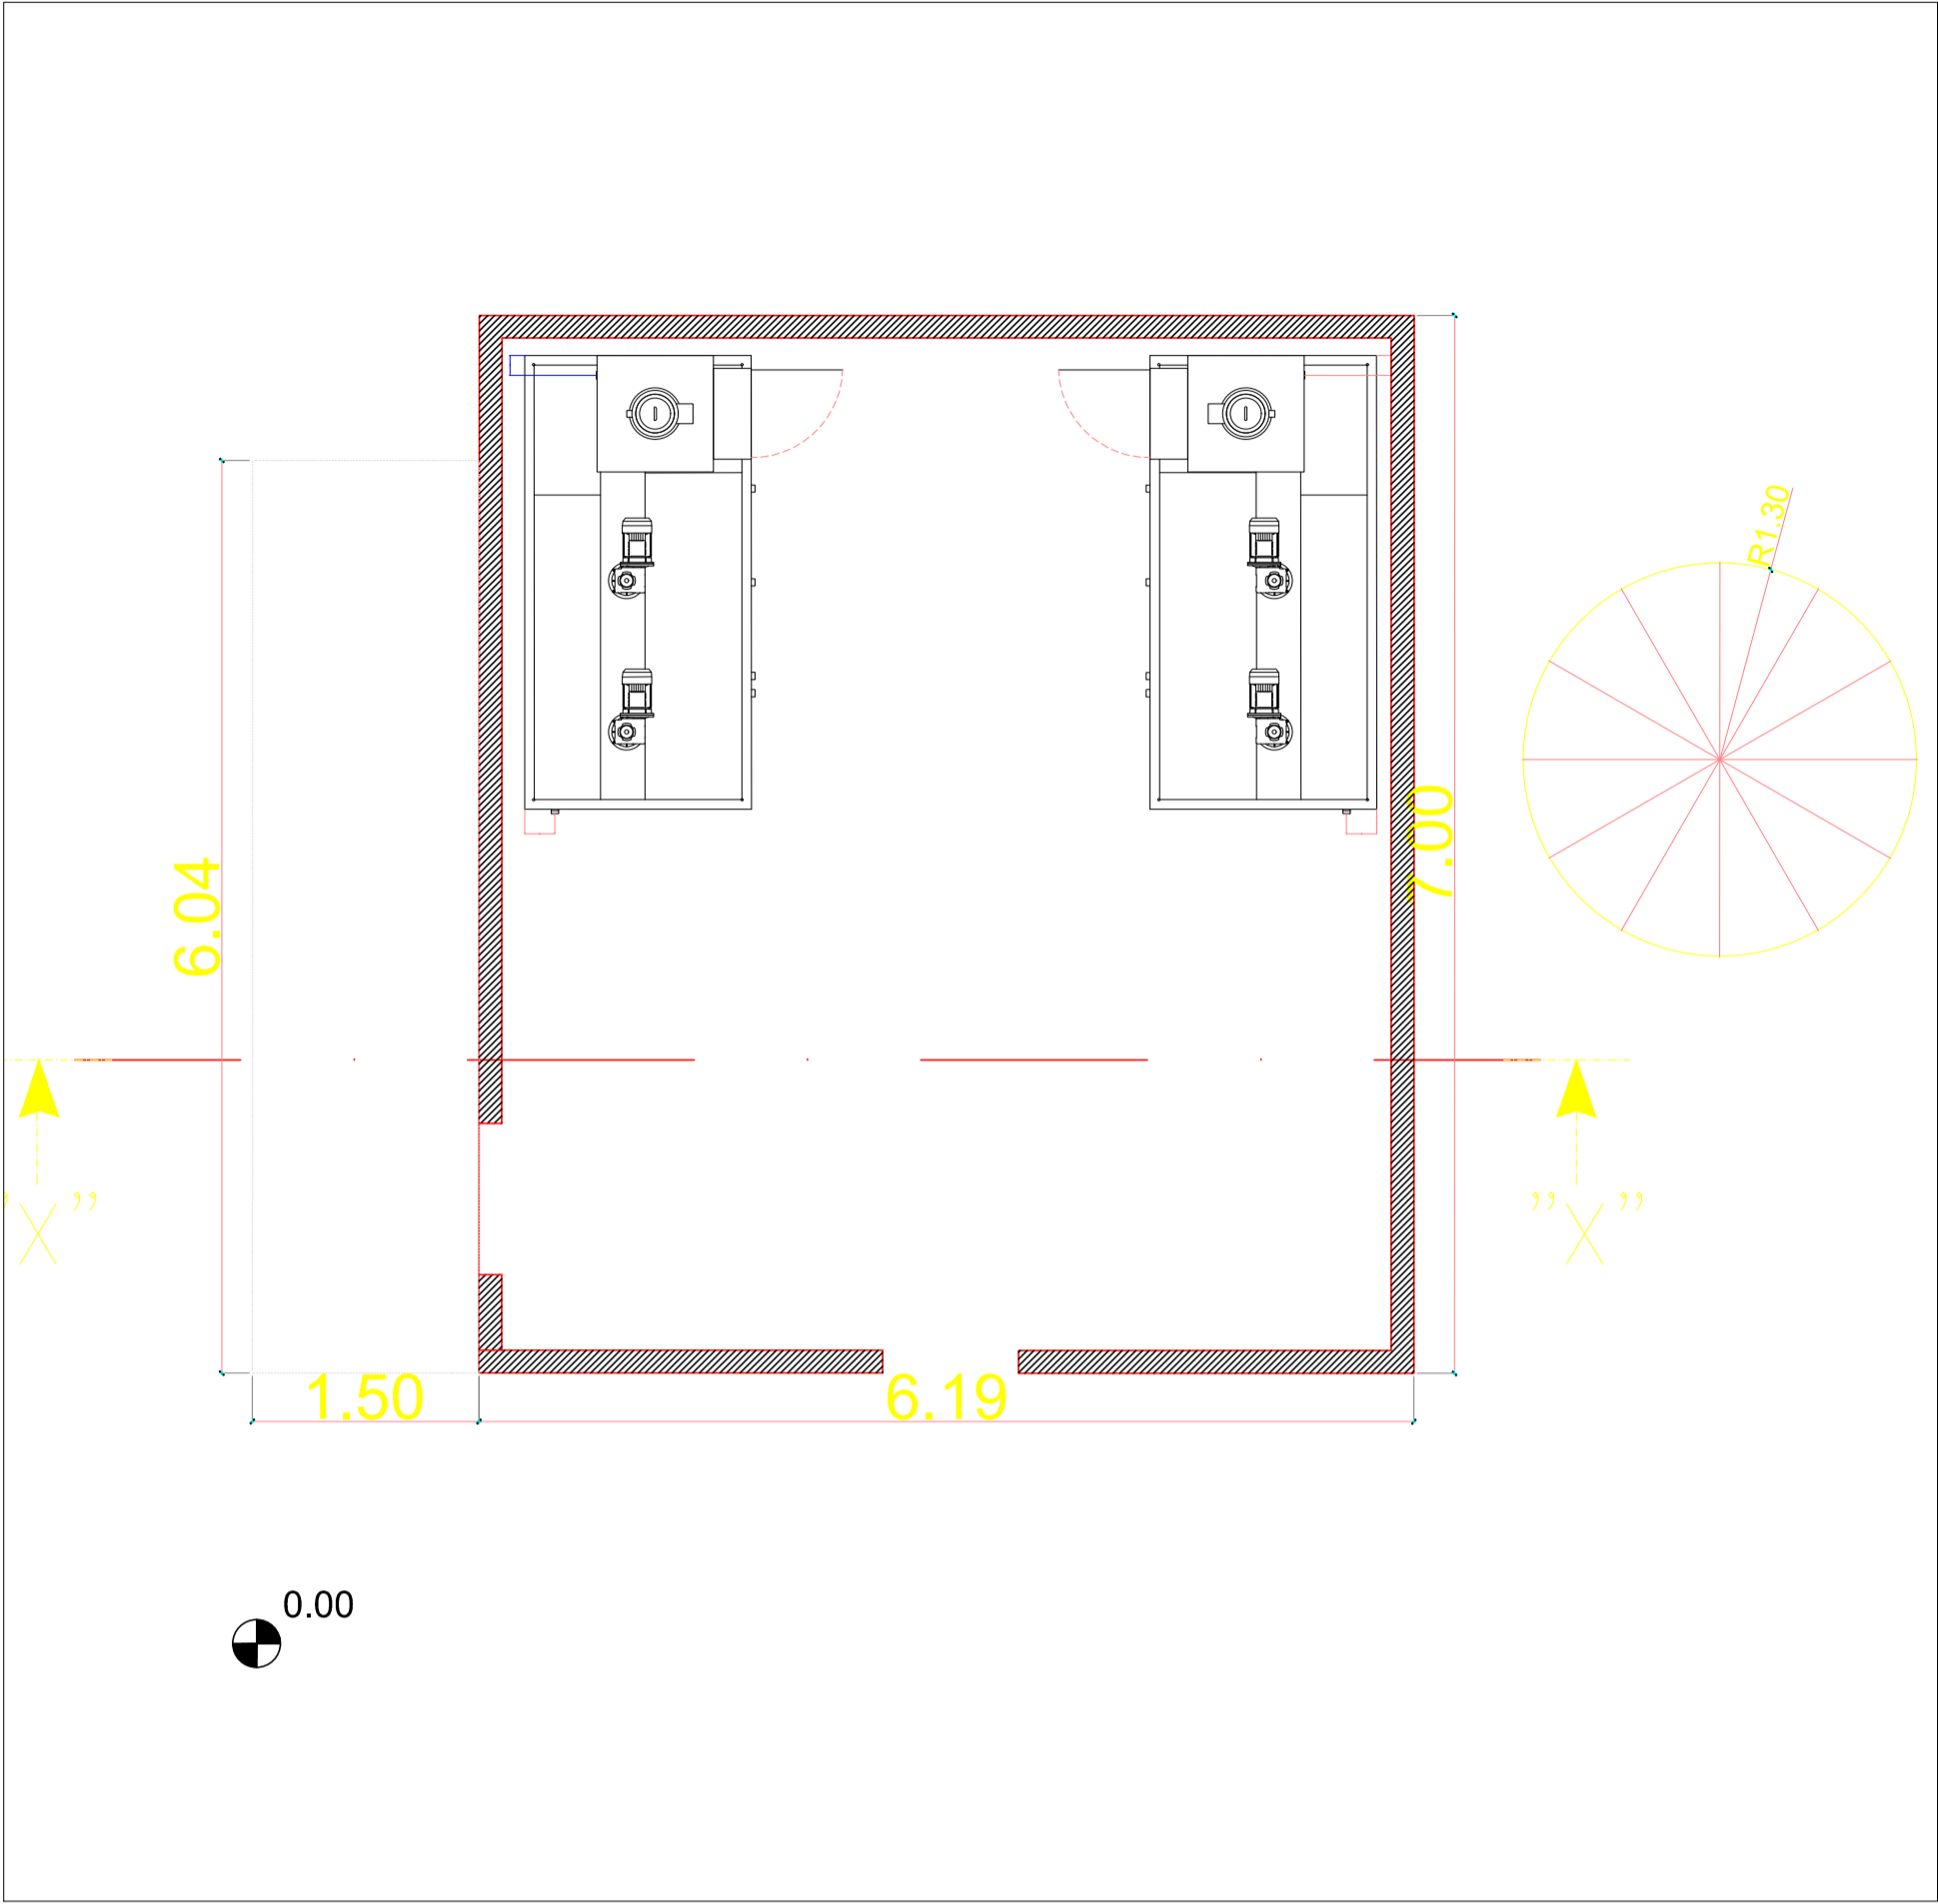

PIANTA 1:50

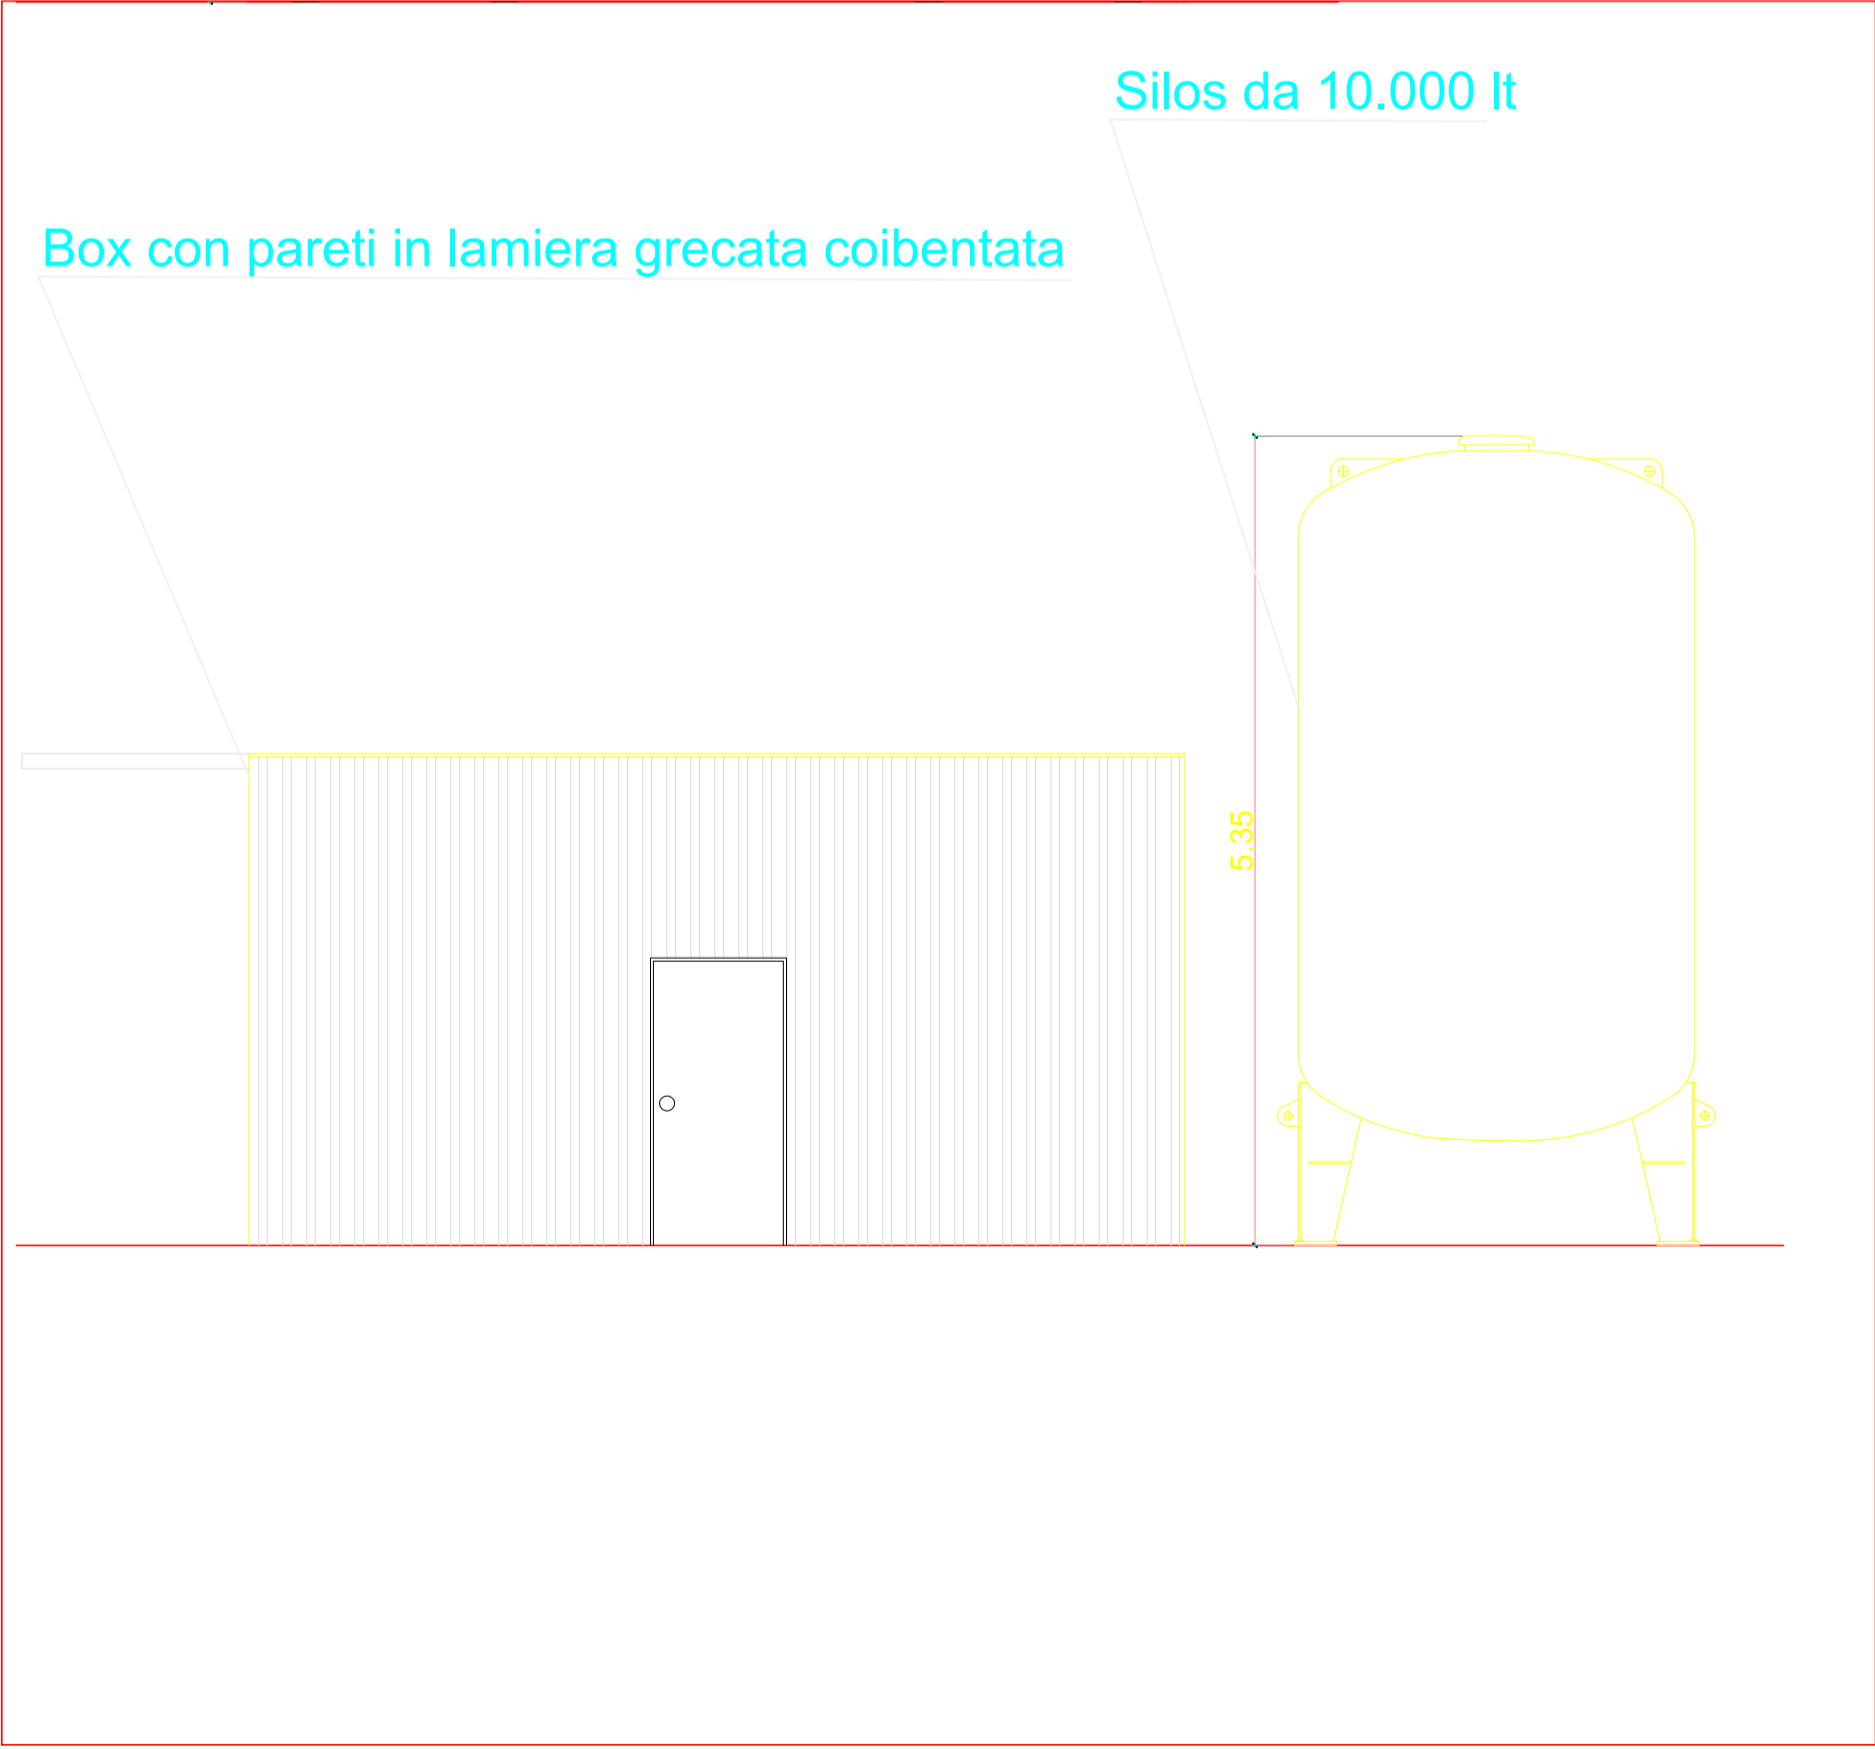

PROSPETTO FRONTALE 1:50

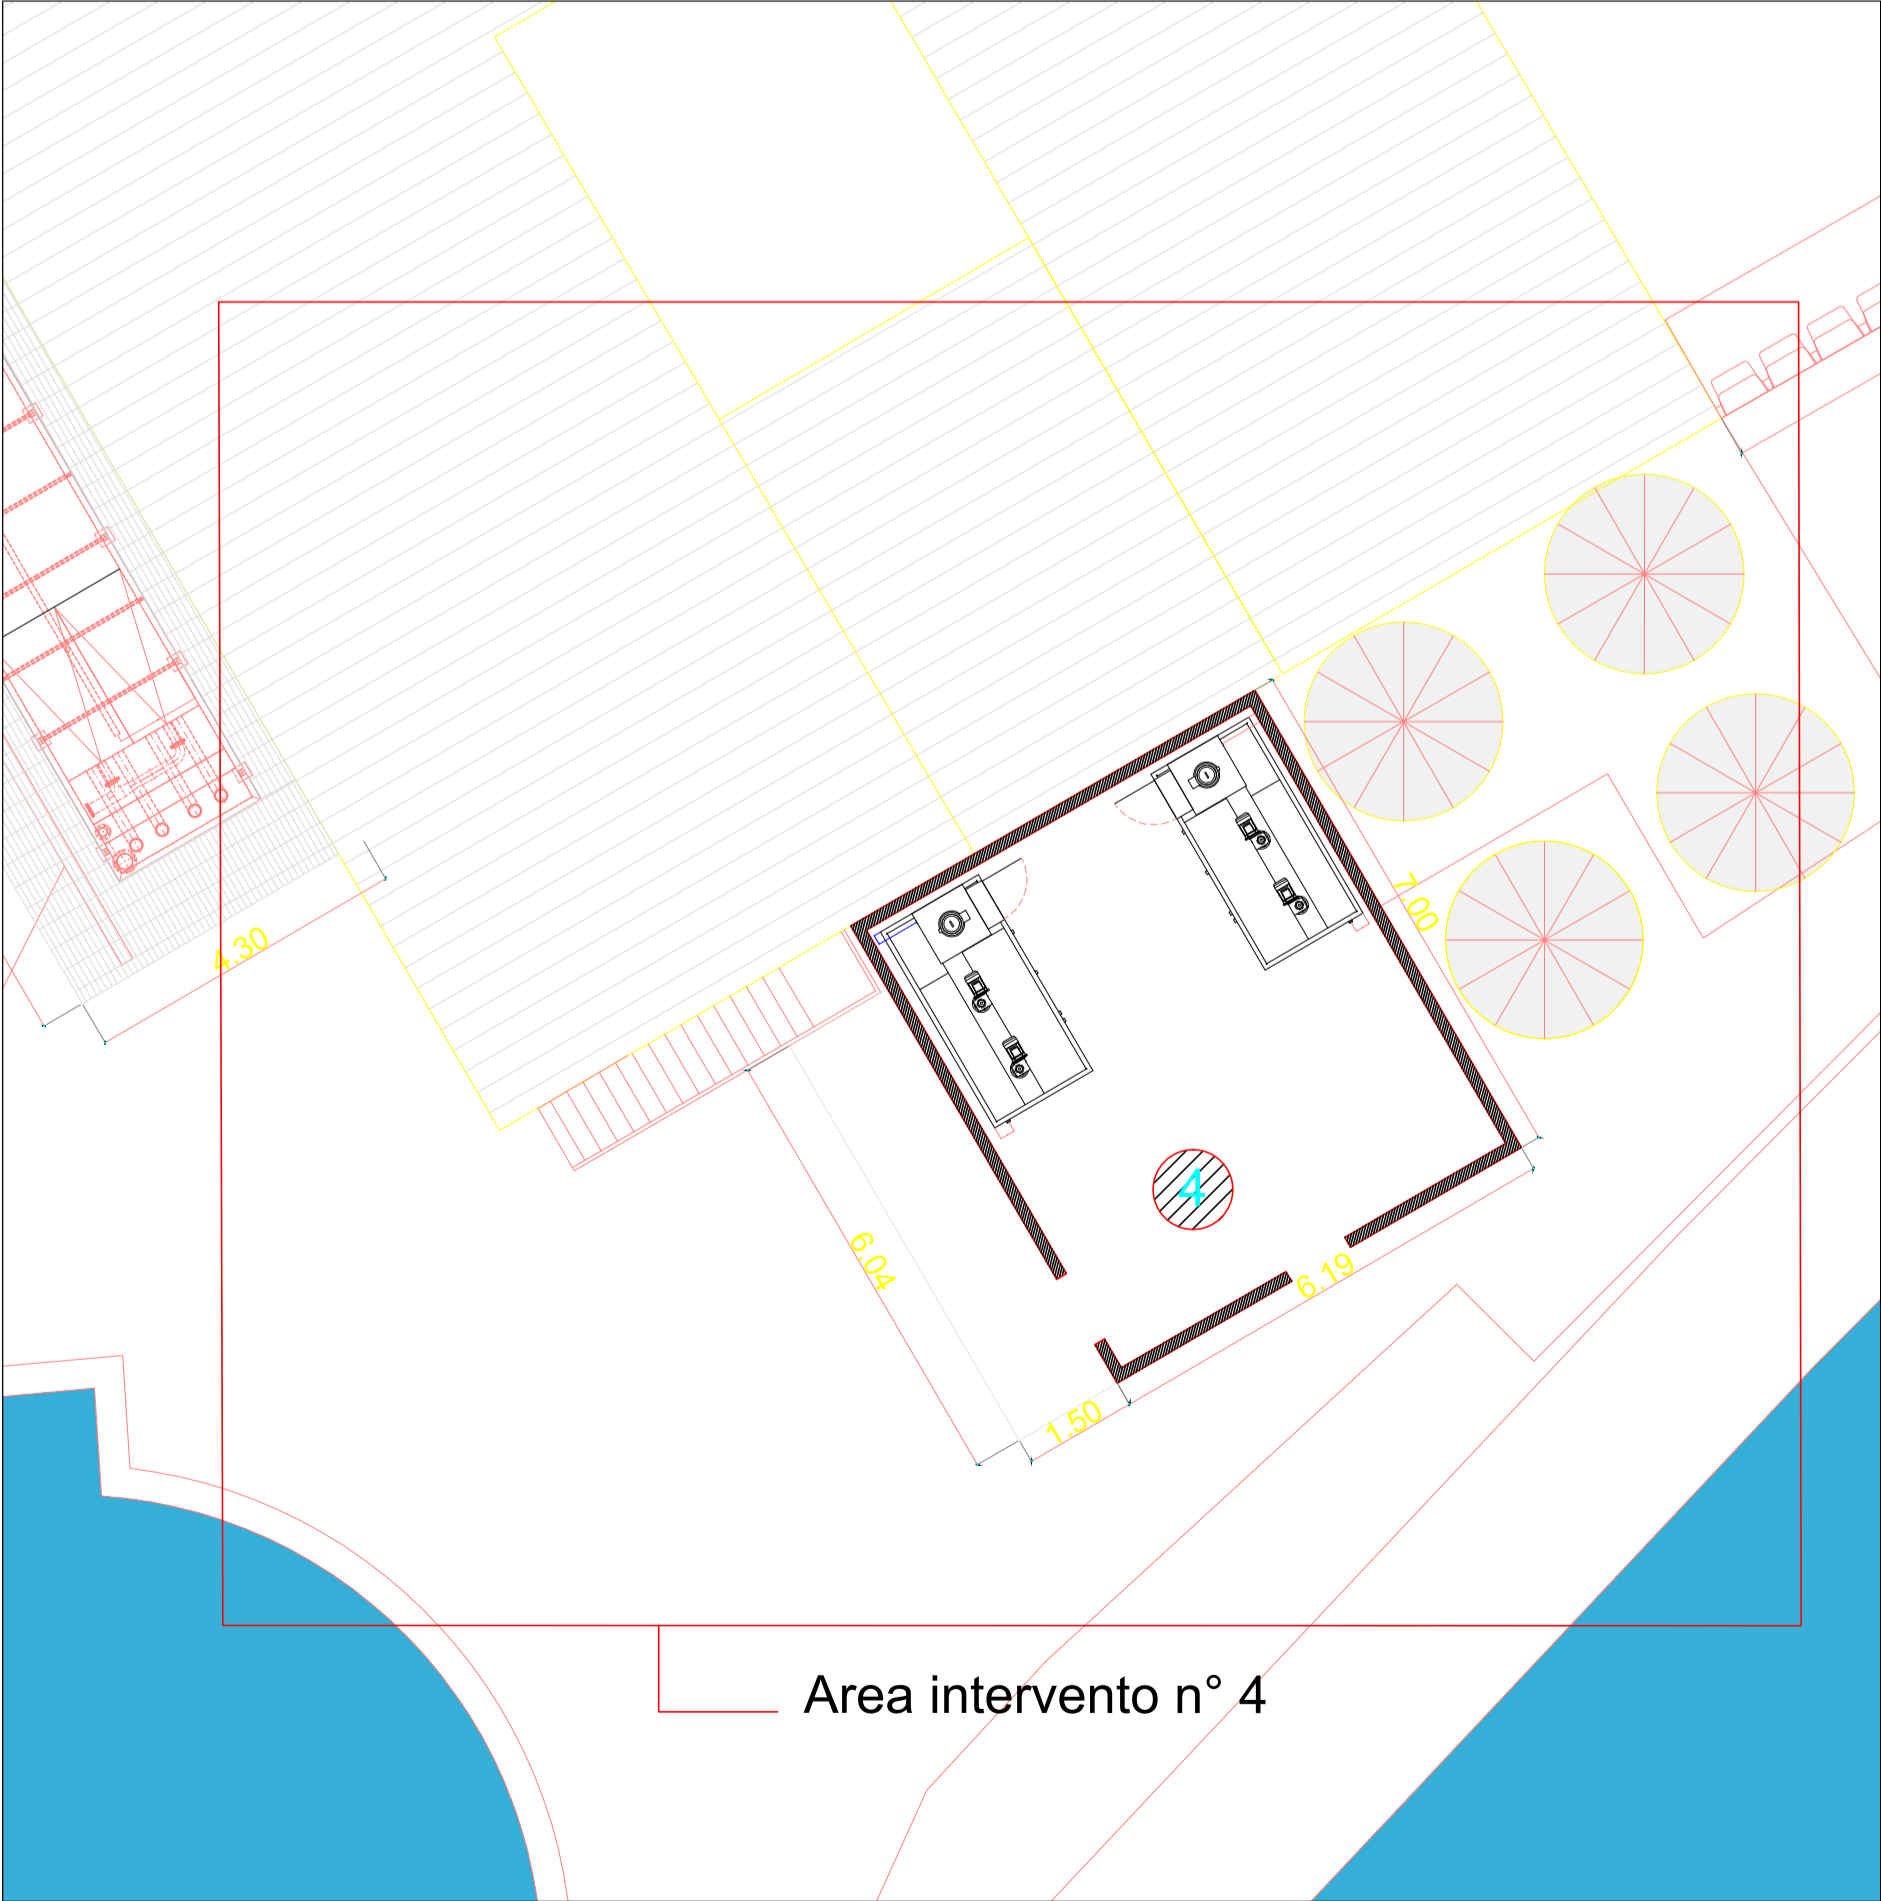

Pianta dell'intervento all'interno dello stabilimento scala 1: 100



STUDIO DI ARCHITETTURA, PIANIFICAZIONE TERRITORIALE, PAESAGGISTICA E CONSERVAZIONE DEI BENI ARCHITETTONICI AMBIENTALI

ARCHITETTO ANTONIO BARTOLO

sede legale: VIA 15921080200 N° 1 00199 PIAZZA VITTORIO EMANUELE III 00185 ROMA
TEL. 06/9142714 - E-mail: antonio.bartolo@archiworldpec.it - E-mail: architettoantonio bartolo@gmail.com

COMMITTENTE



Distillerie G. Di Lorenzo S.r.l.
sede VIA DELLA DISTELLERIA N° 11 06135 PONTE VALLECEPPI - PERUGIA
P.IVA 00592080543 TEL (+39) 075/592191 FAX(+39) 075/6920132
Ind. WEB www.distillerie-di-lorenzo.it E-mail informa@distilleriedilorenzo.it

OGGETTO

VERIFICA DI ASSOGGETTABILITA' A V.I.A.
ESECUZIONE DI OPERE DI MIGLIORAMENTO RELATIVE ALL'IMPIANTO DI
DEPURAZIONE A SERVIZIO DI "DISTILLERIE G. DI LORENZO S.R.L."

ELABORATO

Piante - Prospetto - Sezione (intervento n° 4)
Posizionamento di box per il contenimento di centralina per la preparazione del polietilene e silos

TAVOLA

N 5

SCALA

1:100 - 1:50

DATA

Aprile 2014

PROPRIETA'

"Distillerie G. Di Lorenzo S.r.l."
Amm.: Irma Di Sarno
Gianluca Di Sarno

PROGETTO ARCHITETTONICO

Arch. Antonio Bartolo

VISTO :



A TERMINE DI LEGGE LO STUDIO SI RISERVA LA PROPRIETA' DEL PRESENTE DISEGNO VIETANDO LA PRODUZIONE E LA COMUNICAZIONE A TERZI