



TIPOLOGIA SUPERFICI

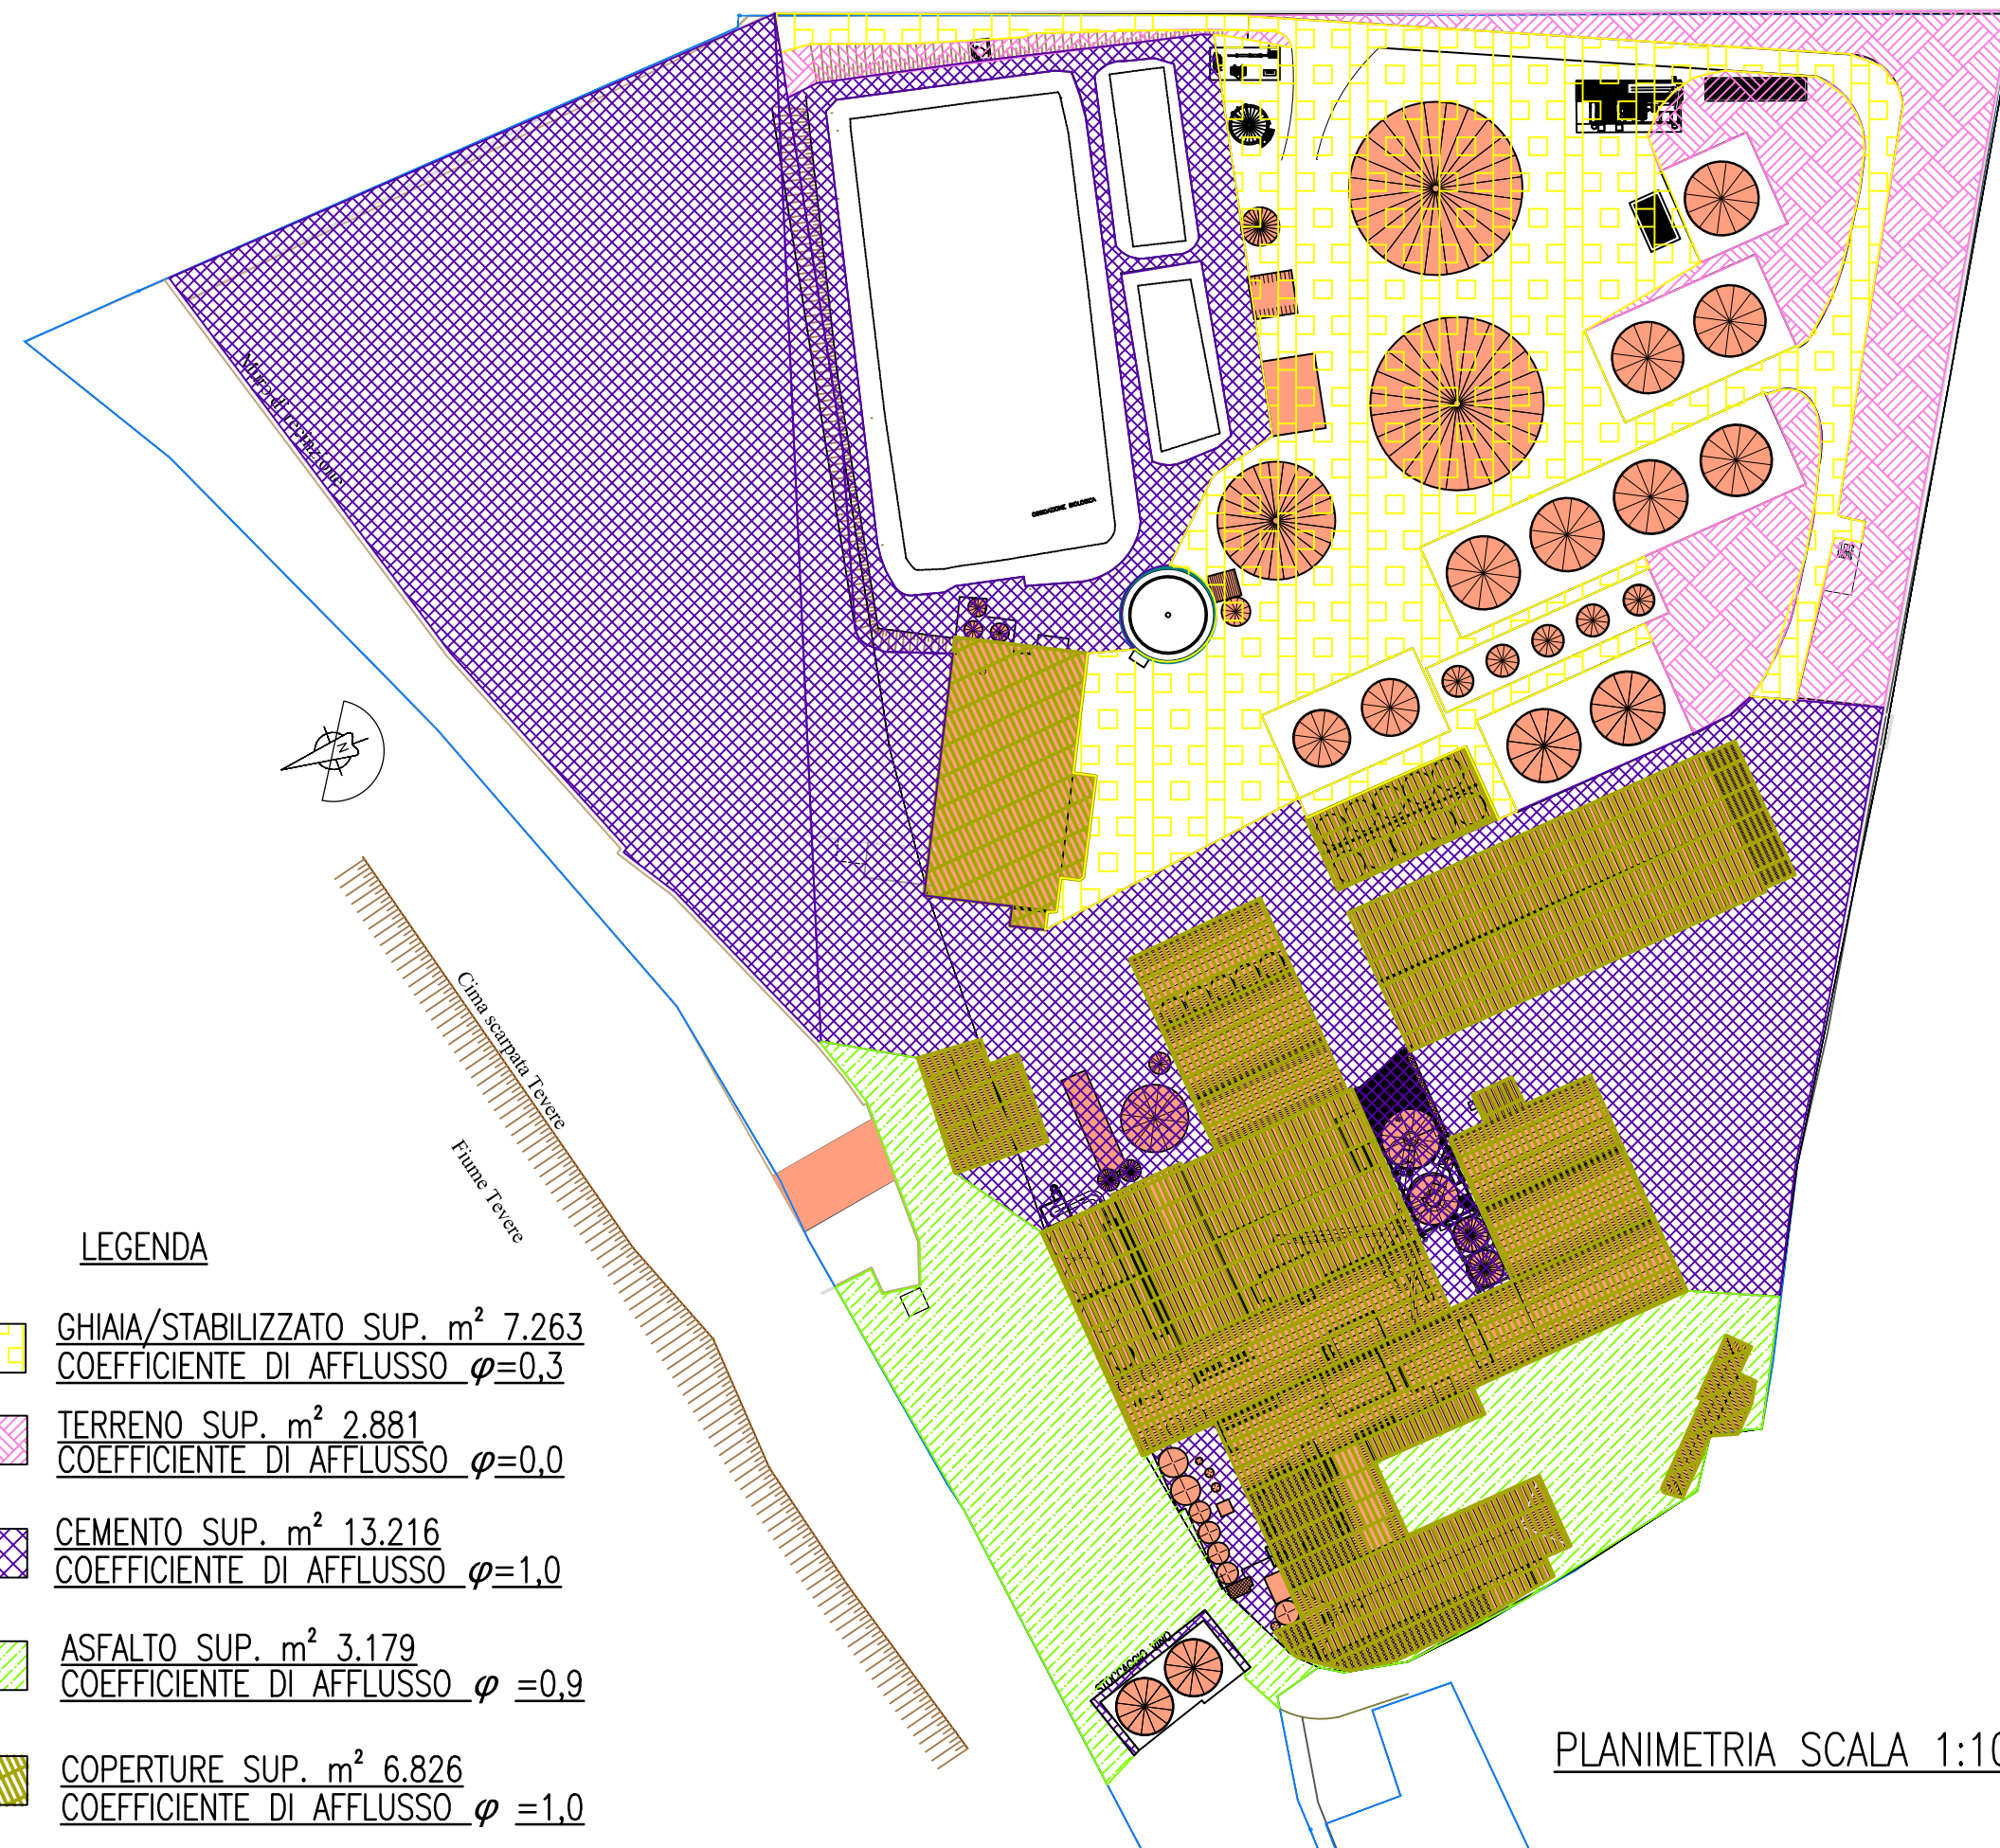

BACINI IDROGRAFICI

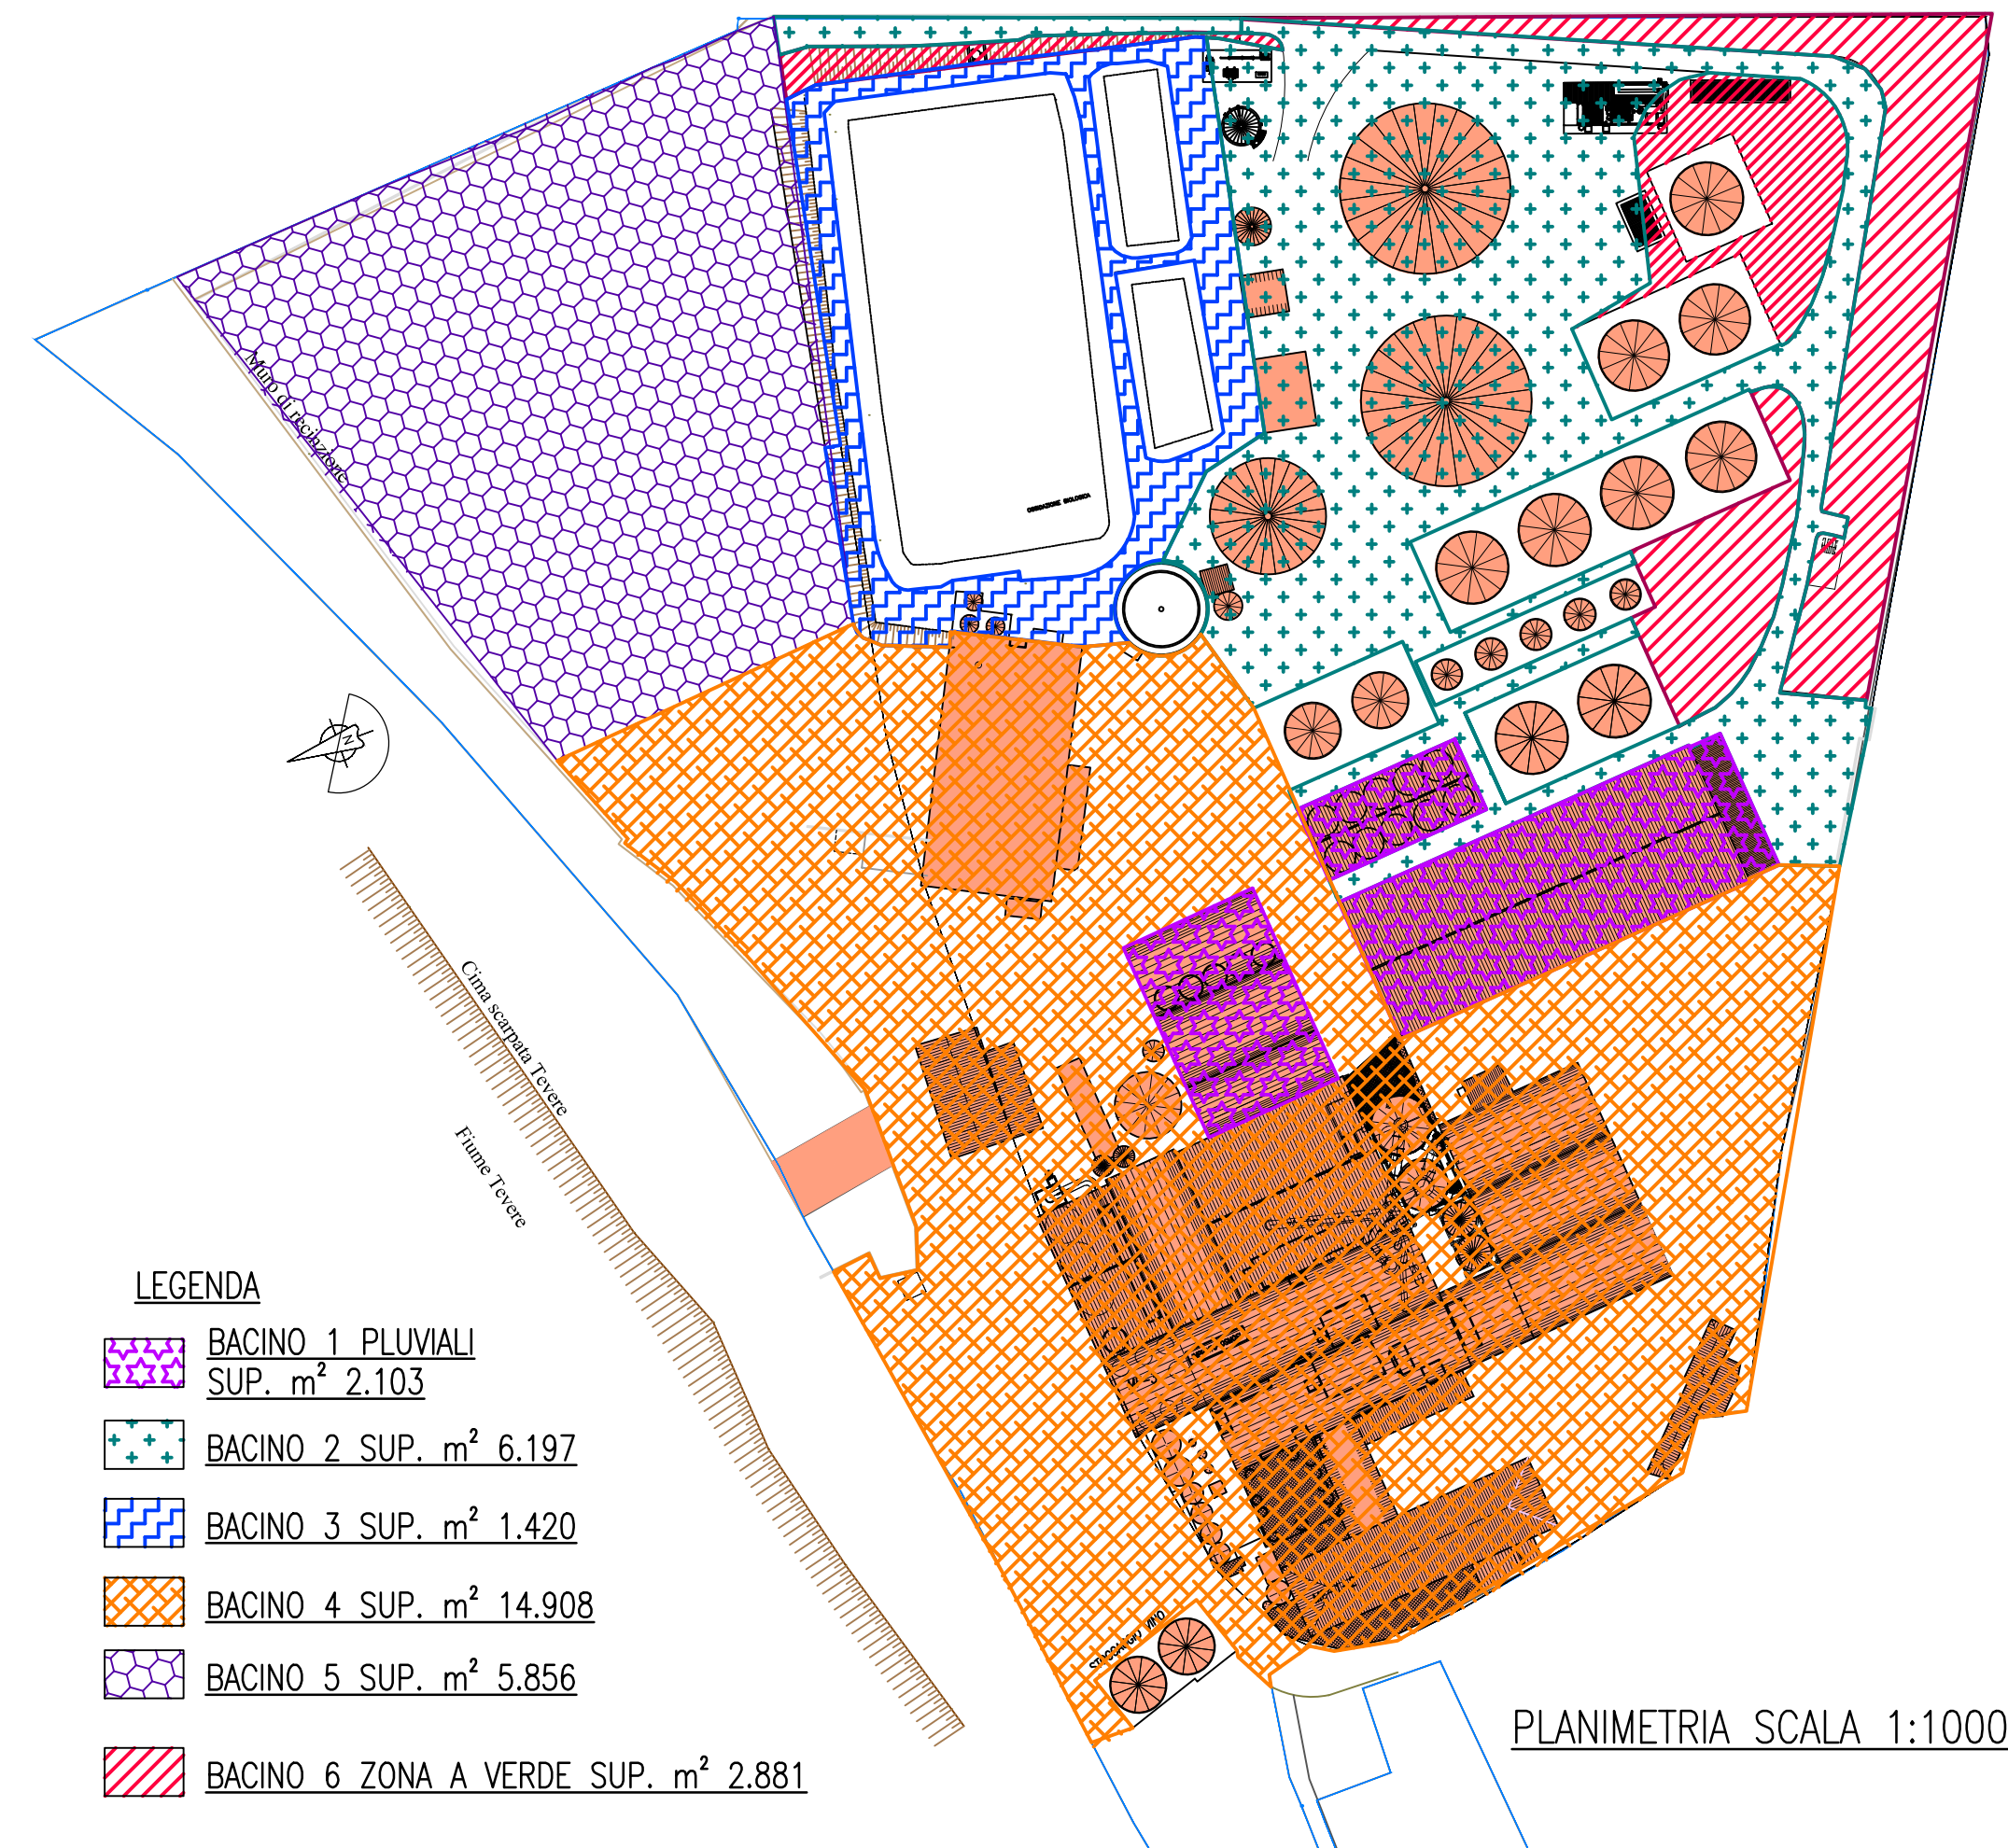

DISTILLERIE G. DI LORENZO

VIA DELLA DISTILLERIA, 11 06078 PONTE VALLECEPPI PERUGIA

*VERIFICA DI ASSOGGETTABILITA' A VIA
ESECUZIONE DI OPERE DI MIGLIORAMENTO RELATIVE
ALL'IMPIANTO DI DEPURAZIONE A SERVIZIO DI
DISTILLERIE G. DI LORENZO S.r.l.*

PROGETTO PRELIMINARE

Argomento:
IMPIANTI MECCANICI

Oggetto:
PLANIMETRIA TIPOLOGIE SUPERFICI E BACINI IDROGRAFICI

Responsabile di Progetto:
Dott. Ing. Ceccaroni Luciano

Assistente di Progetto:

Dott. Ing. Ceccaroni Luciano

Sul presente elaborato grava il DIRITTO di PROPRIETA', per cui ne e' vietata la riproduzione, anche parziale, senza permesso scritto dell'autore. Ogni violazione sara' perseguita ai sensi delle vigenti leggi civili e penali.

| | | | | |
|---------|---------------|--|---------------|--------------|
| 03 | | | | |
| 02 | | | | |
| 01 | Elena | Aggiornata planimetria tipologia superfici | 08/10/14 | |
| Revis : | Modificato da | Note | Data aggiorn. | Approvato da |



**STUDIO TECNICO DI INGEGNERIA
INDUSTRIALE ED
AMBIENTALE**

STUDI PROGETTI DIREZIONI LAVORI CONSULENZE

Data : 16/04/14

Prog-num 14015-2

Diseg:

Scala: 1:1000

Tavola:

IM-02