




PROSPETTO FRONTALE E LATERALE 1:20

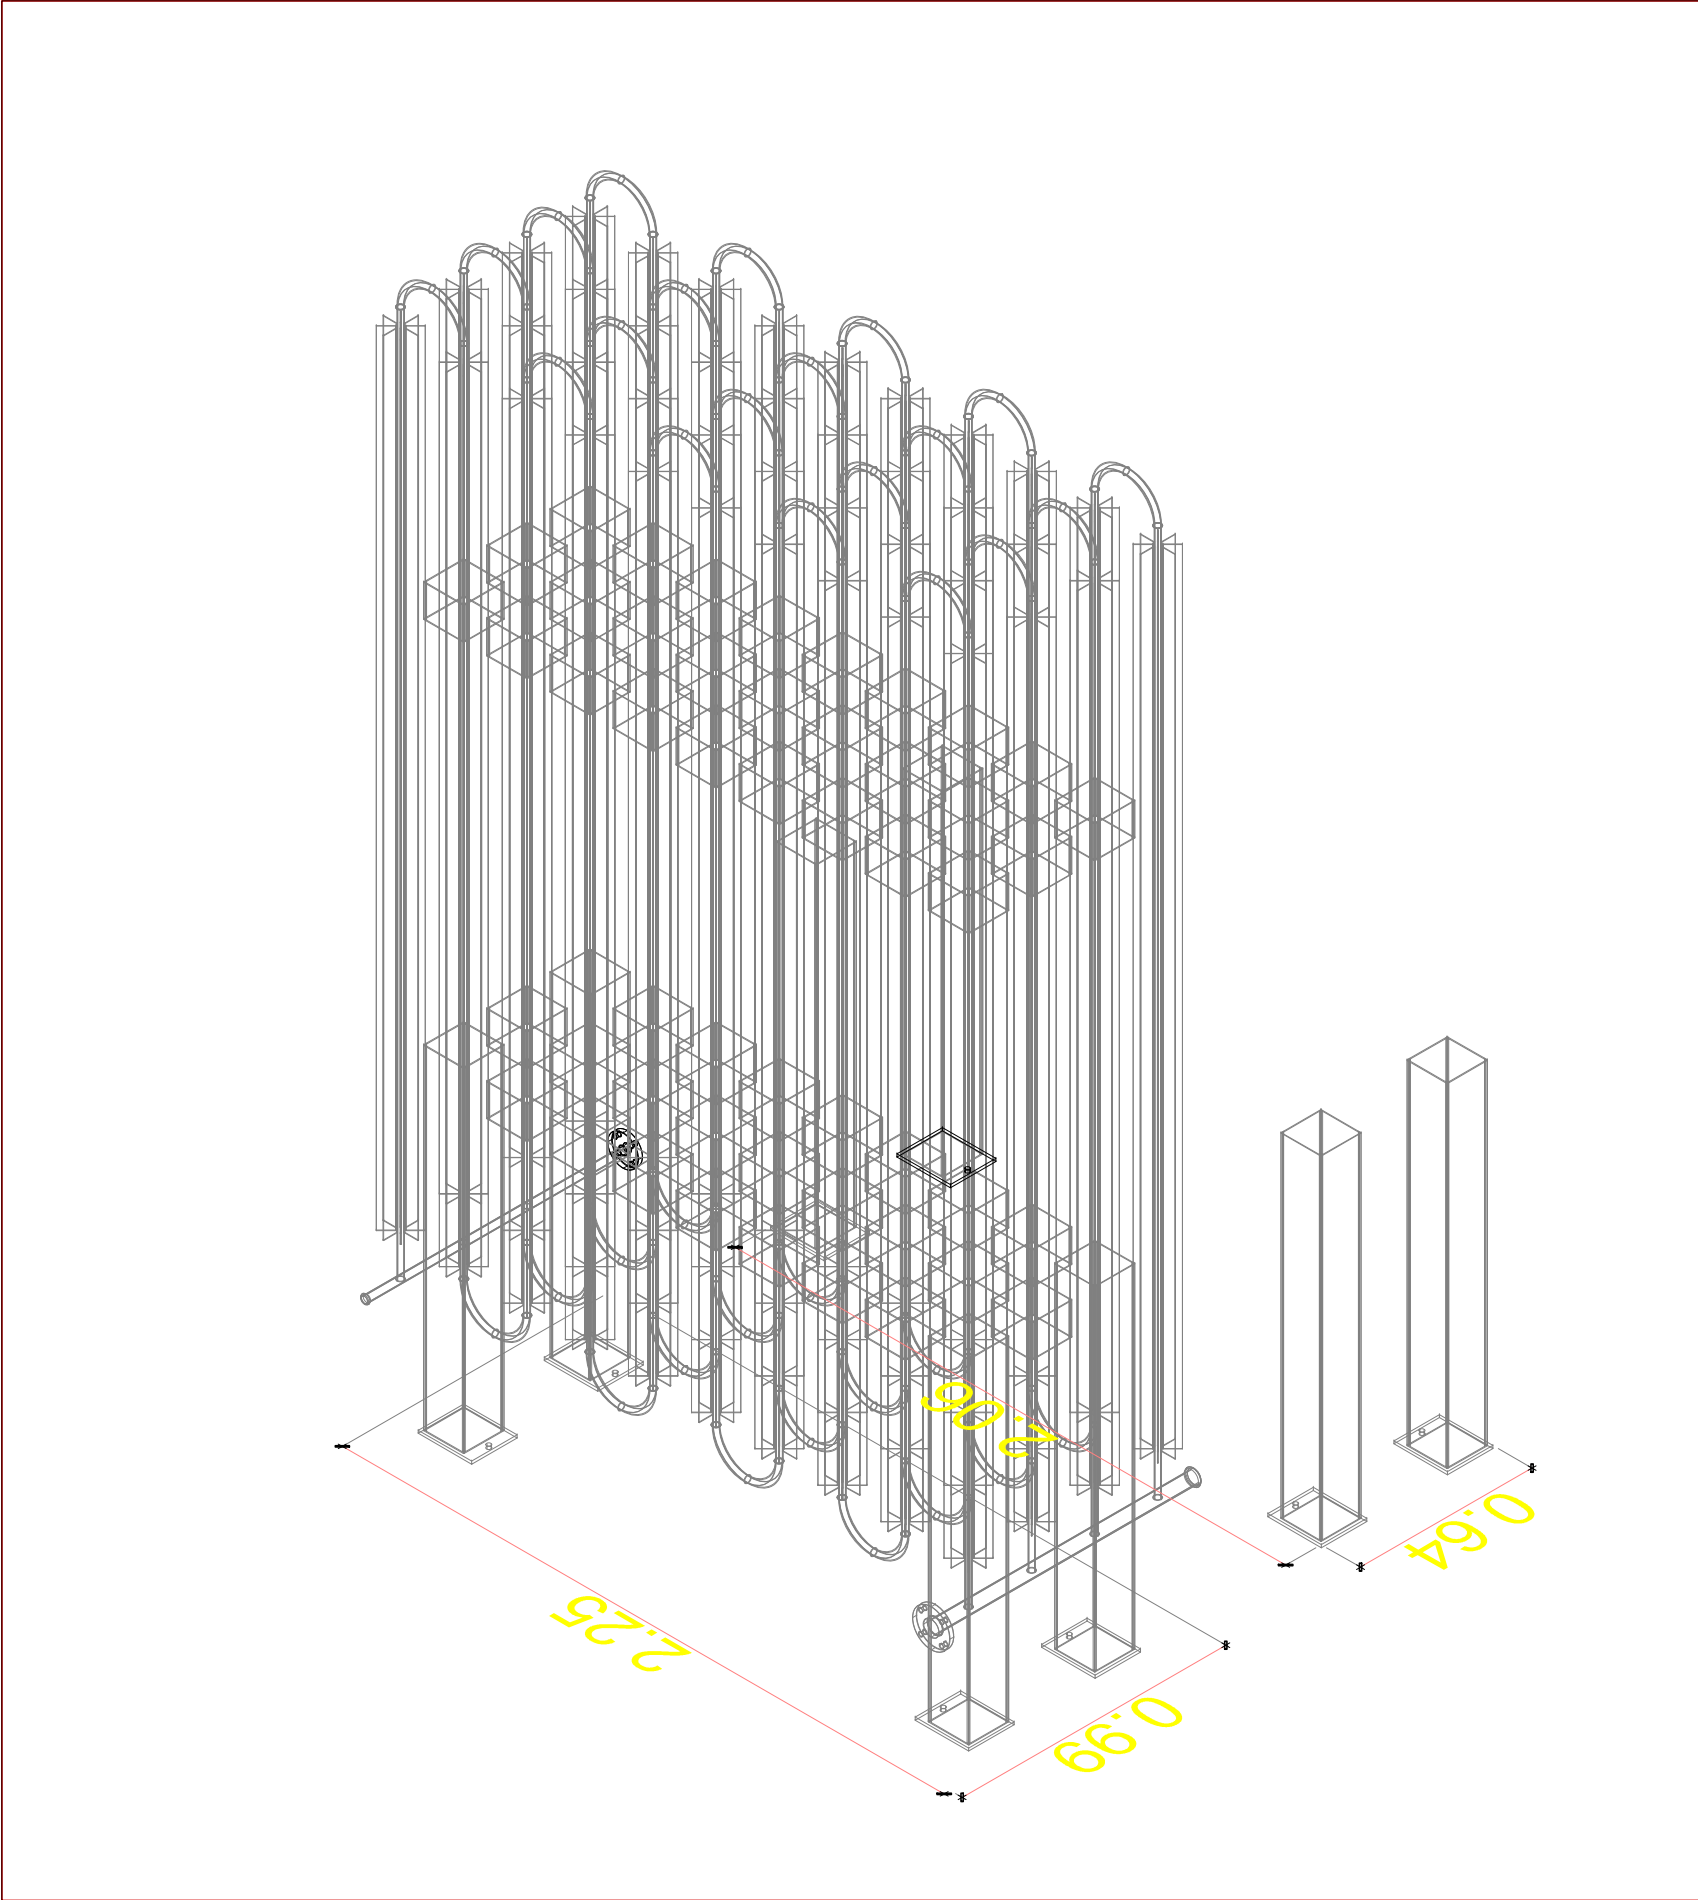

VISTA ASSONOMETRICA 1:20

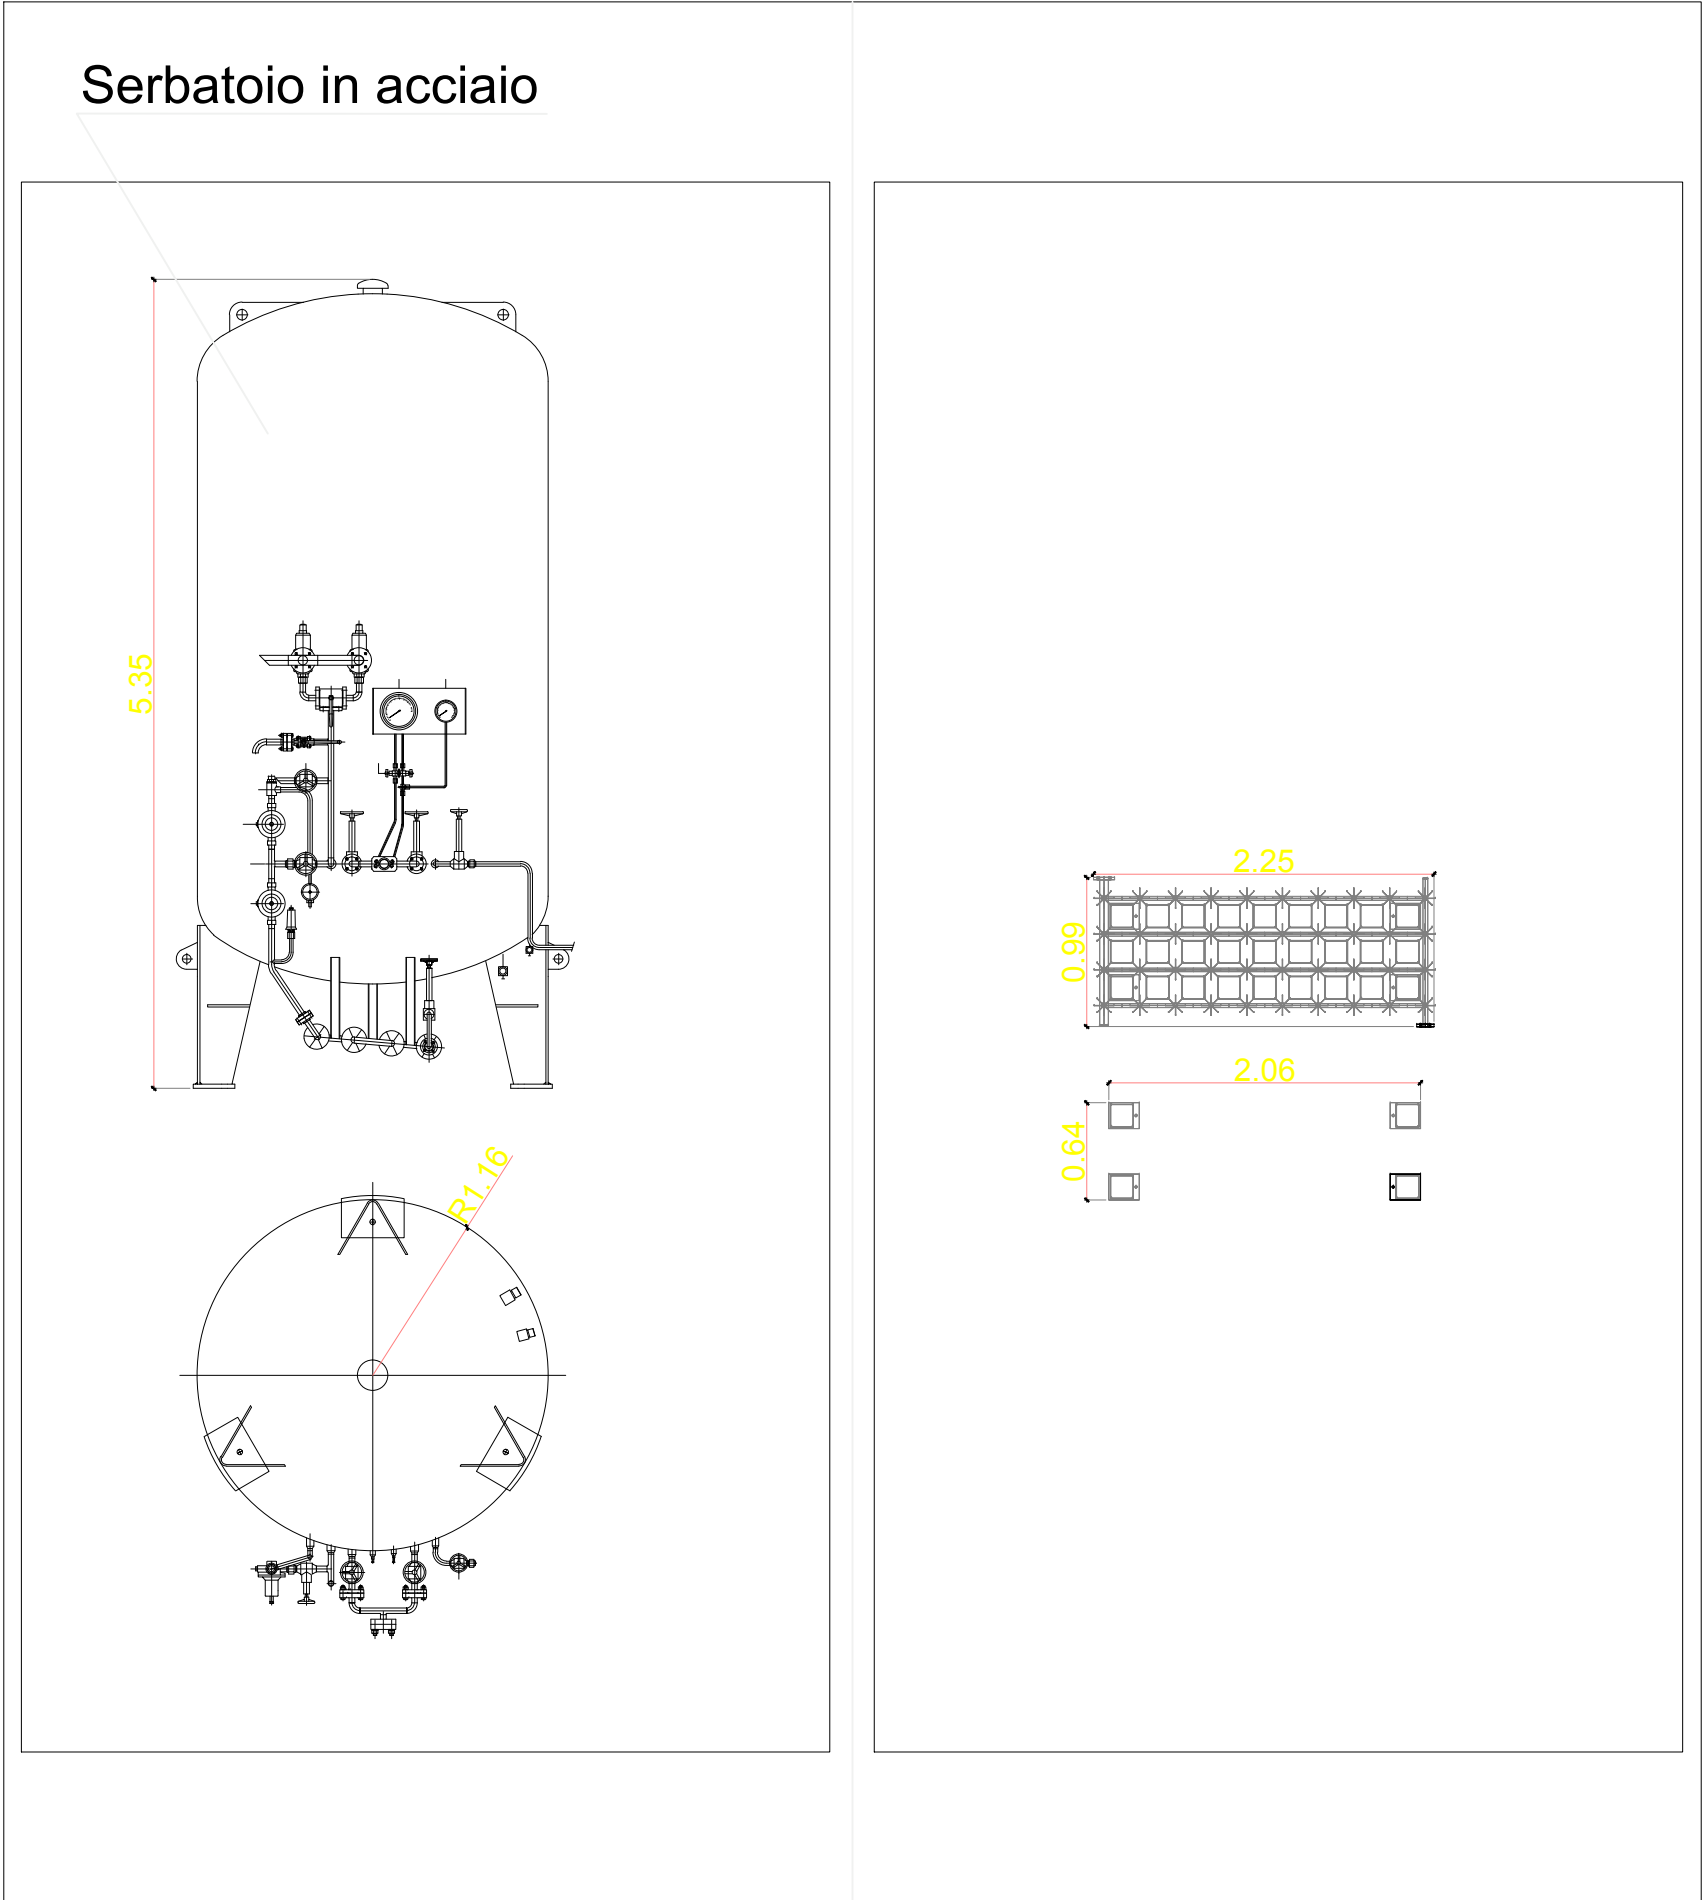

PIANTA 1:50

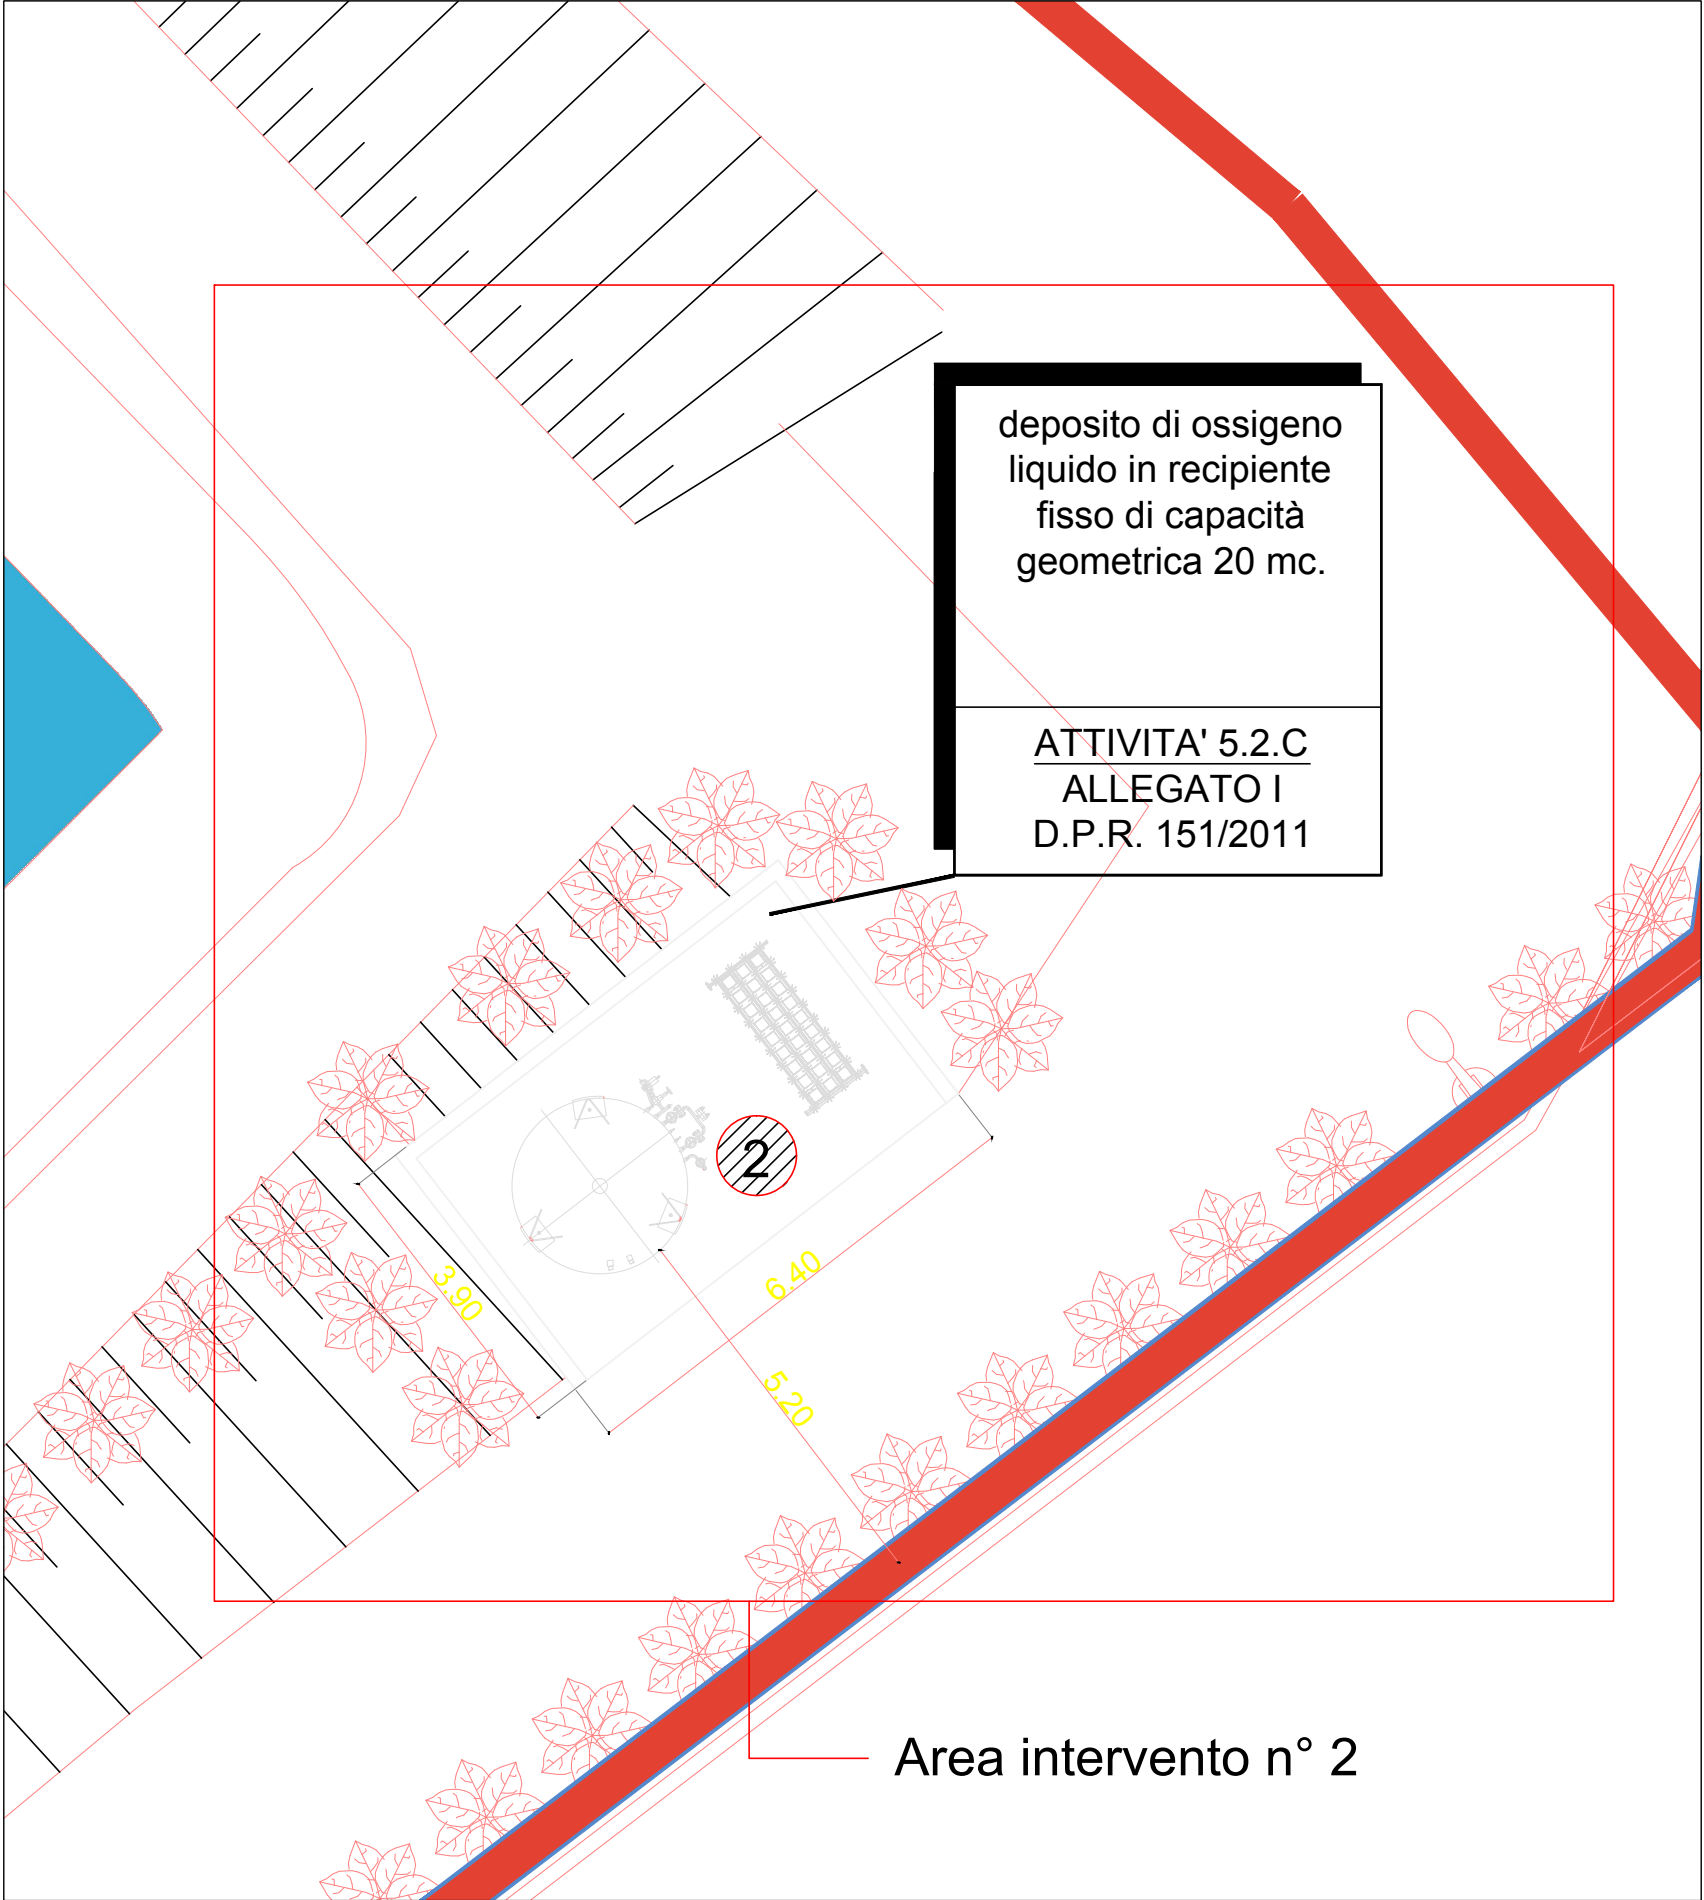

Pianta dell'intervento all'interno dello stabilimento scala 1: 100

# Regione Umbria

STUDIO DI ARCHITETTURA, PIANIFICAZIONE TERRITORIALE, PAESAGGISTICA E CONSERVAZIONE DEI BENI ARCHITETTONICI AMBIENTALI

ARCHITETTO ANTONIO BARTOLO

sede legale: VIA 1592 TORRELLIO N° 1 06135 PONTE VALLECEPPI - PERUGIA  
TEL. 0859142714 - E-mail PEC: [antonio.bartolo@archiworldpec.it](mailto:antonio.bartolo@archiworldpec.it) E-mail: [architettoantonio bartolo@gmail.com](mailto:architettoantonio bartolo@gmail.com)

ABartolo

COMMITTENTE

Distillerie G. Di Lorenzo S.r.l.  
sede VIA DELLA DISTILLERIA N° 11 06135 PONTE VALLECEPPI - PERUGIA  
P.IVA 00592080543 TEL (+39) 075/592191 FAX(+39) 075/6920132  
Ind. WEB [www.distillerie di lorenzo.it](http://www.distillerie di lorenzo.it) E-mail [informa@distilleriedilorenzo.it](mailto:informa@distilleriedilorenzo.it)

OGGETTO

VERIFICA DI ASSOGETTABILITA' A V.I.A.  
ESECUZIONE DI OPERE DI MIGLIORAMENTO RELATIVE ALL'IMPIANTO DI  
DEPURAZIONE A SERVIZIO DI "DISTILLERIE G. DI LORENZO S.R.L."

ELABORATO

Piante - Prospetto - Sezione (intervento n° 2)  
Silos per contenimento ossigeno e Sistema dissoluzione ossigeno per la laguna

TAVOLA

N 3

SCALA

1:100

DATA

Aprile 2014

PROPRIETA'

"Distillerie G. Di Lorenzo S.r.l."  
Amm.: Irma Di Sarno  
Gianluca Di Sarno

PROGETTO ARCHITETTONICO

Arch. Antonio Bartolo

VISTO :

A TERMINE DI LEGGE LO STUDIO SI RISERVA LA PROPRIETA' DEL PRESENTE DISEGNO VIETANDO LA PRODUZIONE E LA COMUNICAZIONE A TERZI