

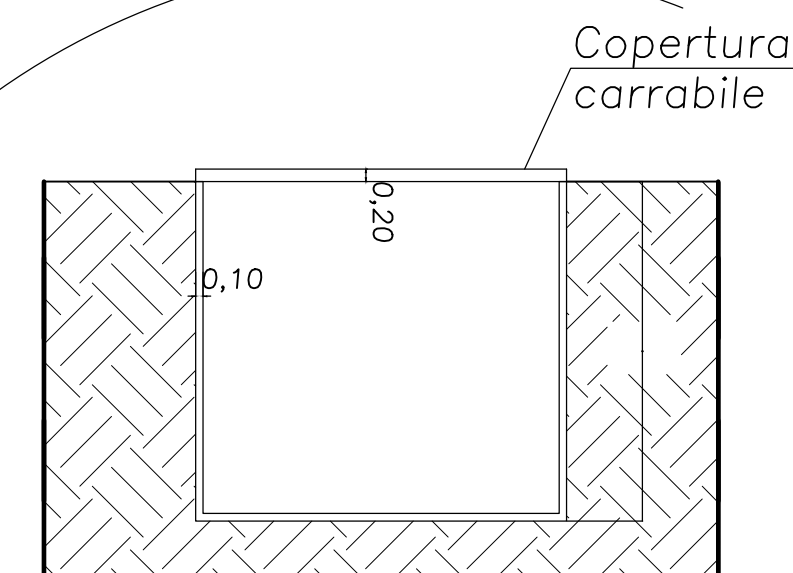


SCHEMA DI FUNZIONAMENTO VAS-03

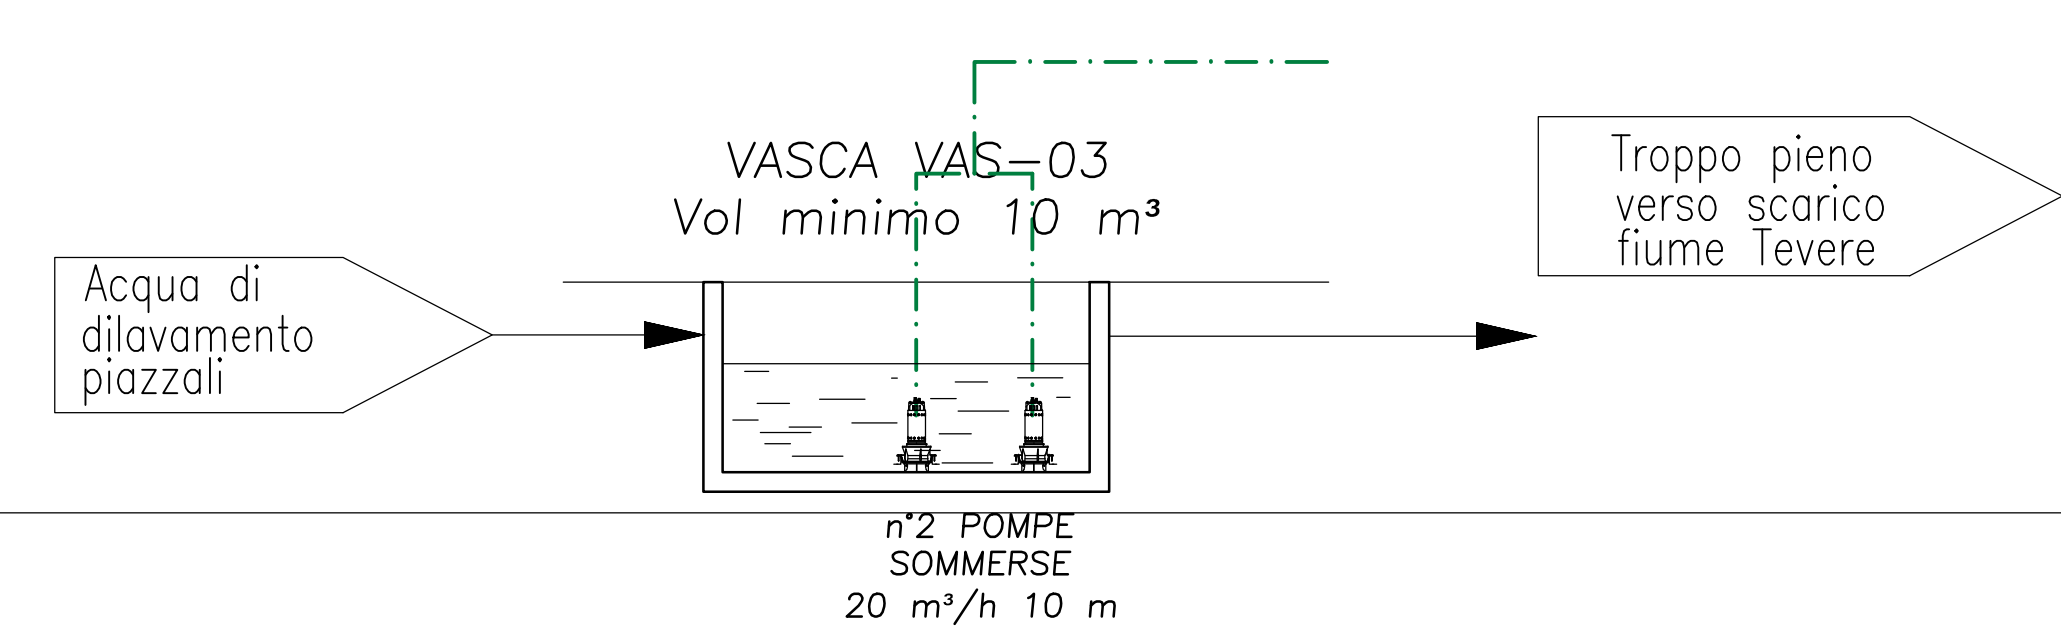

SEZIONE VASCA

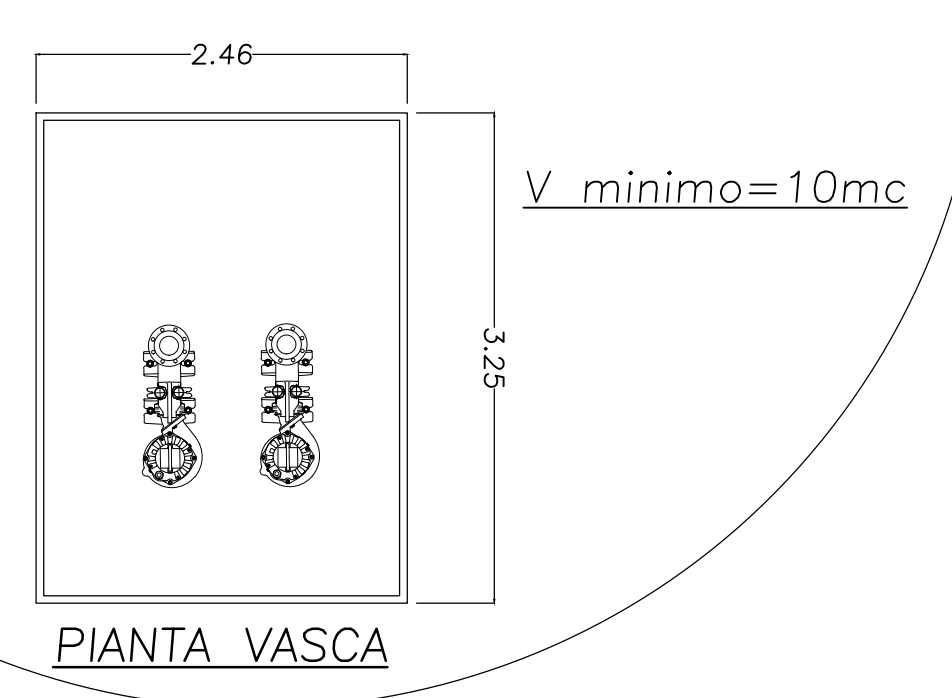

PIANTA VASCA

PARTICOLARE VASCA-VAS-03

LEGENDA

- RETE ACQUE BIANCHE
- RETE PRIMA PIOGGIA MANDATA
- RETE ACQUA DEPURATA
- TUBAZIONI E POZZETTI NUOVI
- Pozzetto Cls 40x40x50 con caditoia e chiusino in Cls carrabile
- Pendenza fogna



DISTILLERIE G. DI LORENZO

VIA DELLA DISTILLERIA, 11 06078 PONTE VALLECEPPI PERUGIA

VERIFICA DI ASSOGGETTABILITA' A VIA
ESECUZIONE DI OPERE DI MIGLIORAMENTO RELATIVE
ALL'IMPIANTO DI DEPURAZIONE A SERVIZIO DI
DISTILLERIE G. DI LORENZO S.r.l.

PROGETTO PRELIMINARE

Argomento: RETE FOGNARIA

Oggetto: PLANIMETRIA RETE FOGNARIA A SERVIZIO DEL BACINO 2 STATO DI PROGETTO
VASCA DI PRIMA PIOGGIA ZONA DIGESTORI

Responsabile di Progetto:
Dott. Ing. Ceccaroni Luciano

Sul presente elaborato grave il DIRITTO DI PROPRIETA' per cui ne e' vietata la riproduzione o l'uso parziale, totale o parziale, in qualsiasi forma e per qualsiasi mezzo.

03			
02	Disegno	Aggiornamento lay-out	28/05/14
01	A.F.	AGGIORNAMENTO	14/05/14
Revis	Modificato da	Note	Data aggiorn. Approvato da

STUDIO TECNICO DI INGEGNERIA
INDUSTRIALE ED
AMBIENTALE

STUDI PROGETTI DIREZIONI LAVORI CONSULENZE

Data : 18/04/14

Prog-num 14015-2

Diseg:

Scala: 1:200

Tavola:

FG-02