




PROSPETTI LATERALI 1:50

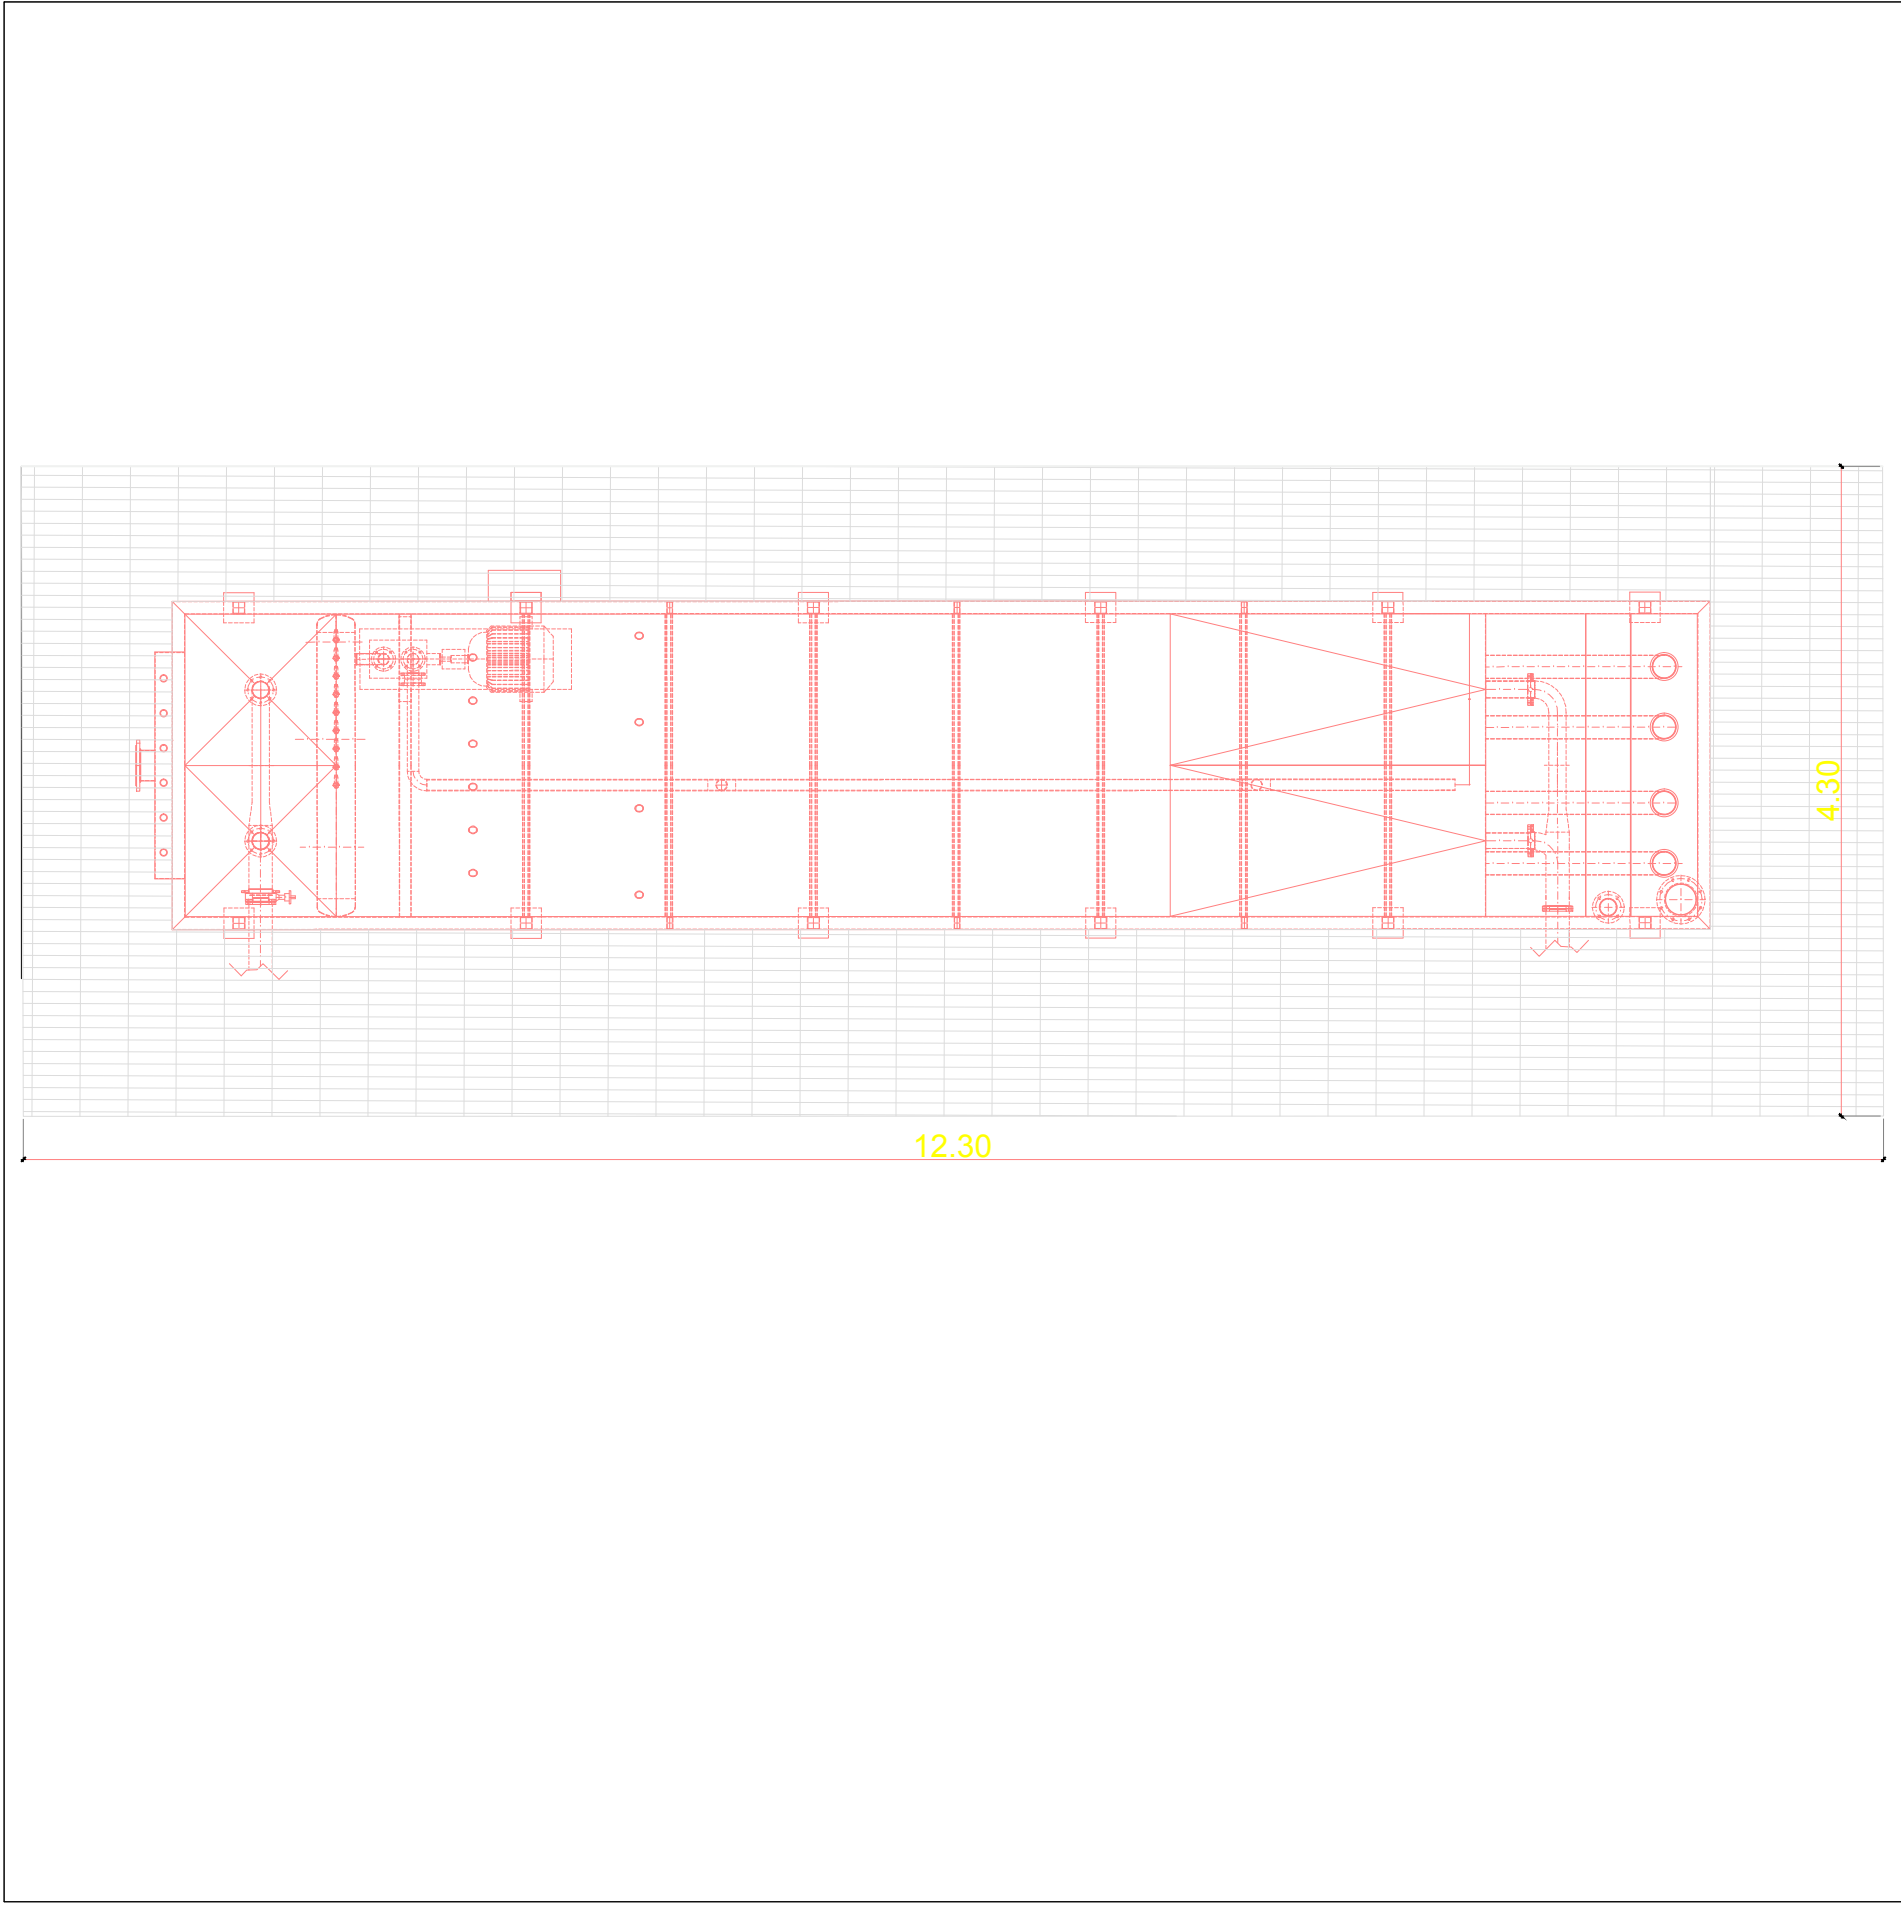

PIANTA 1:50

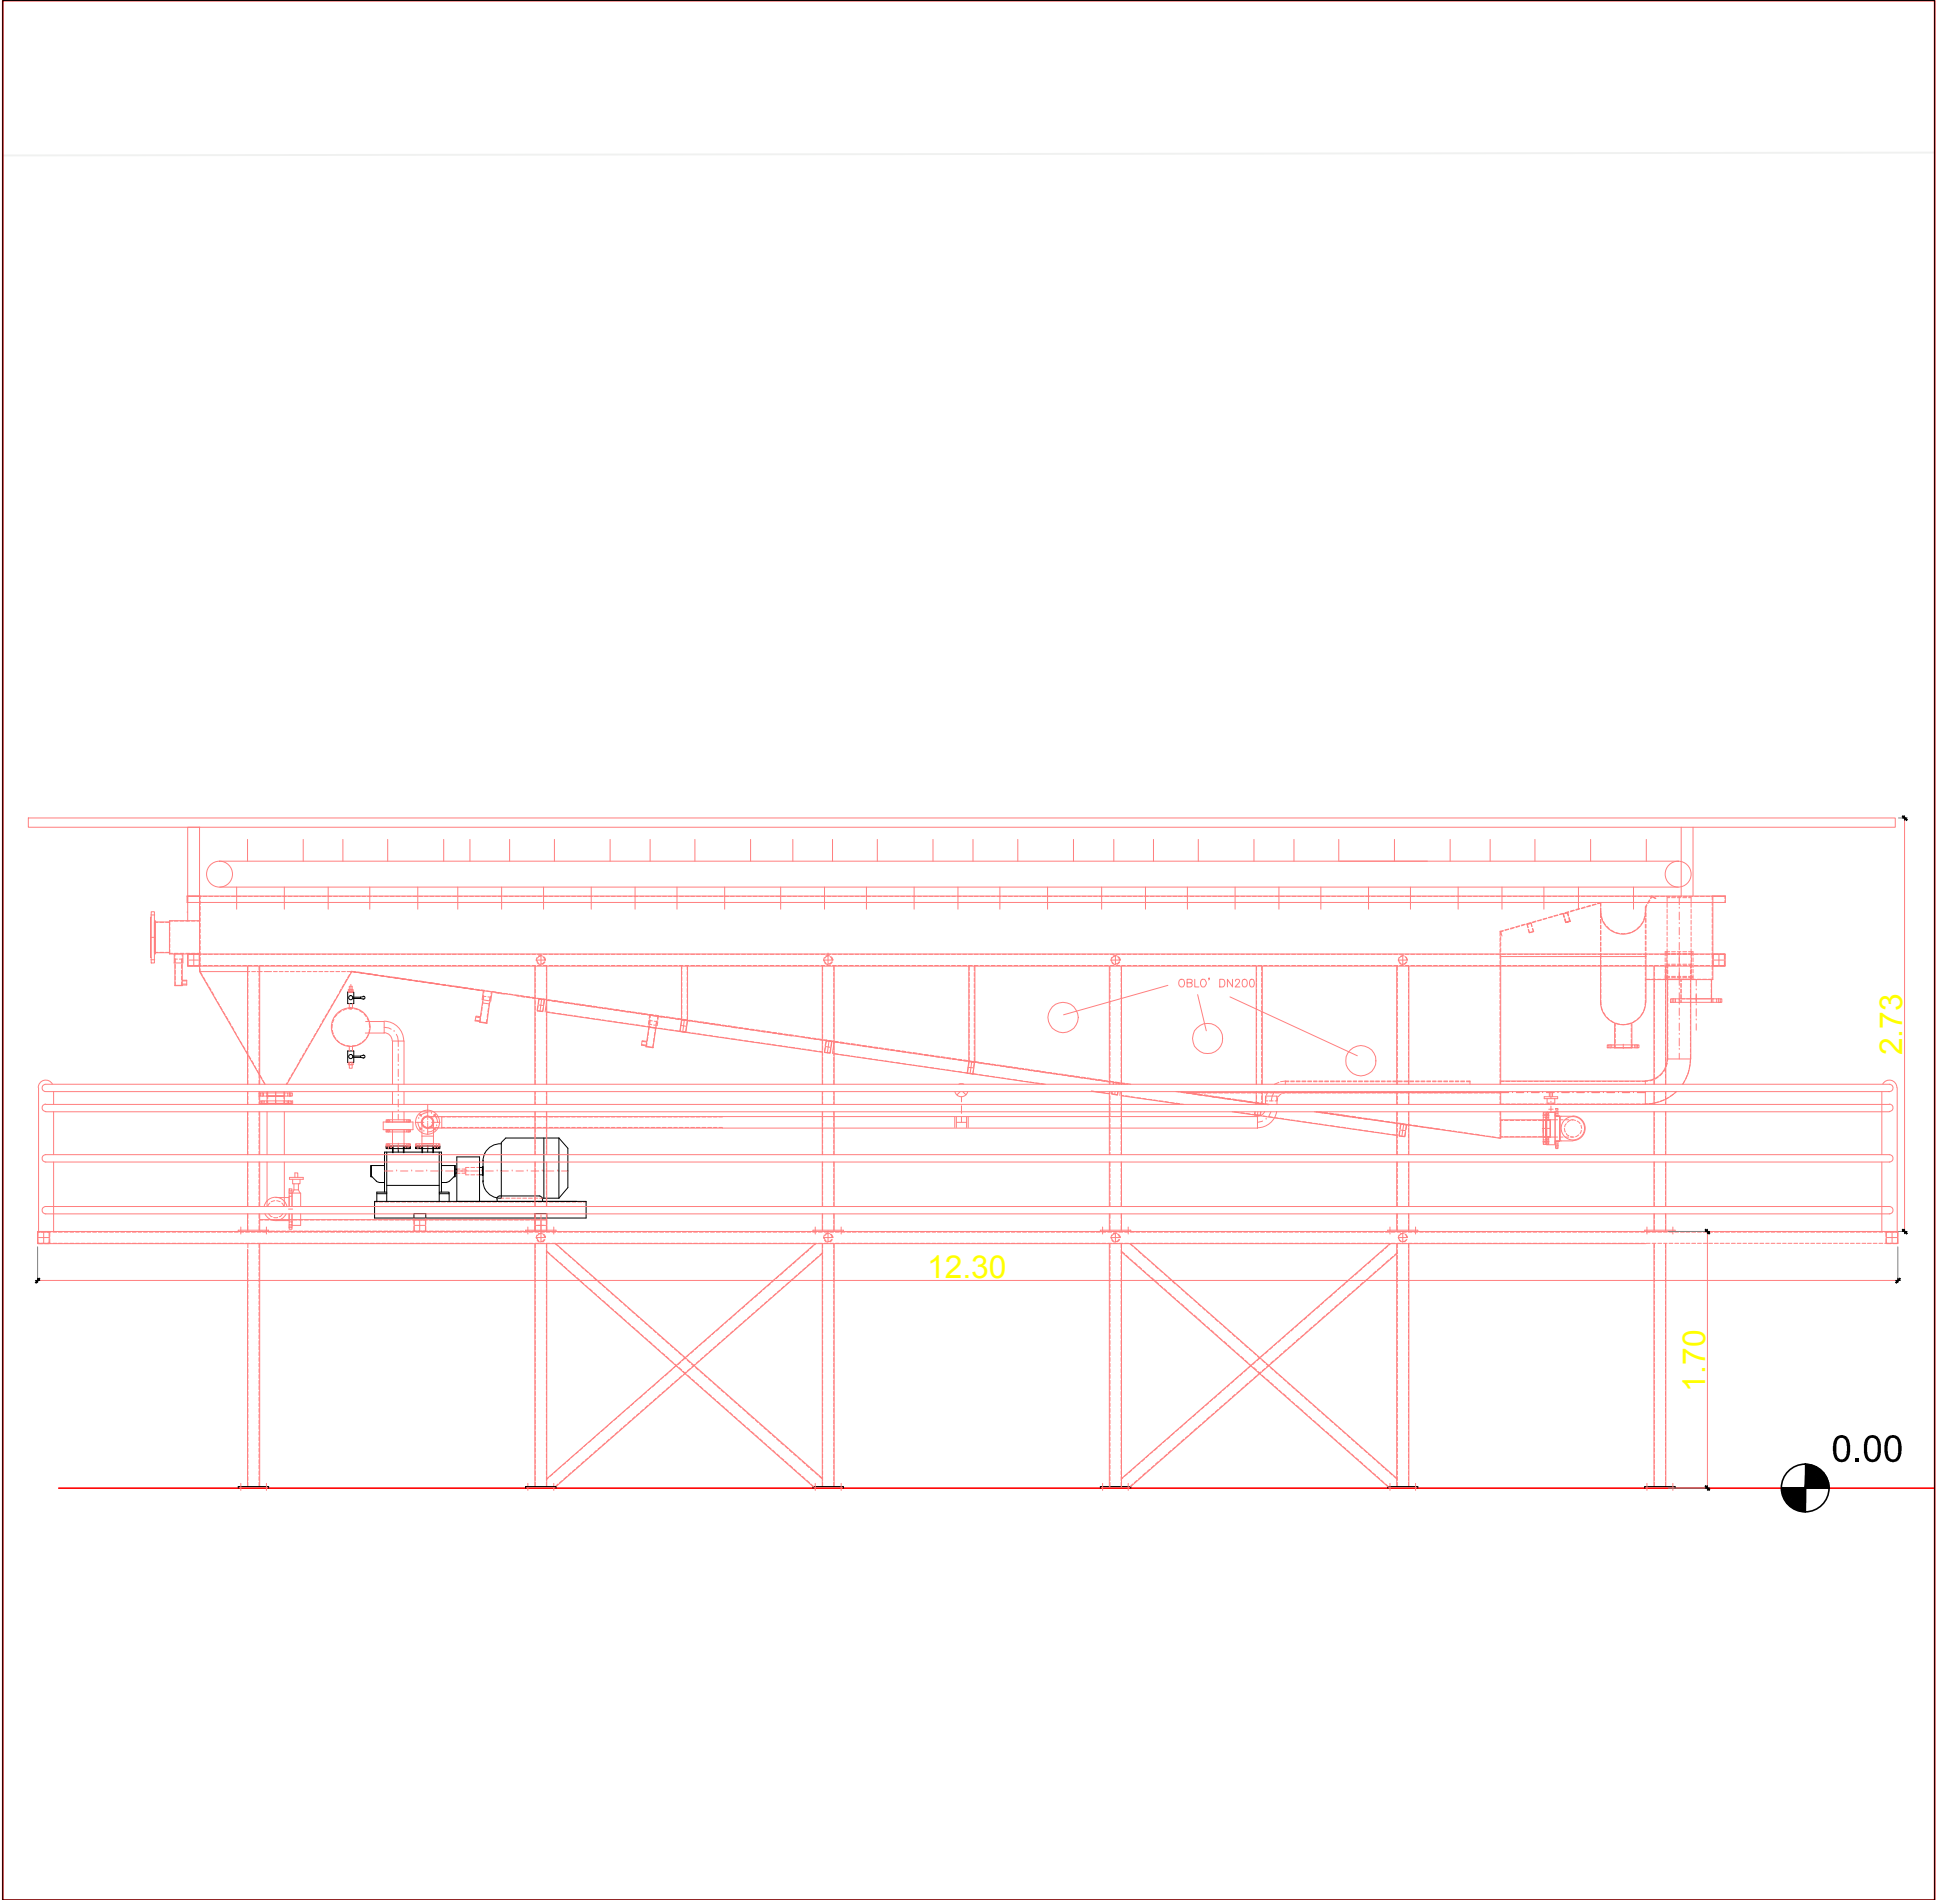

PROSPETTO FRONTALE 1:50

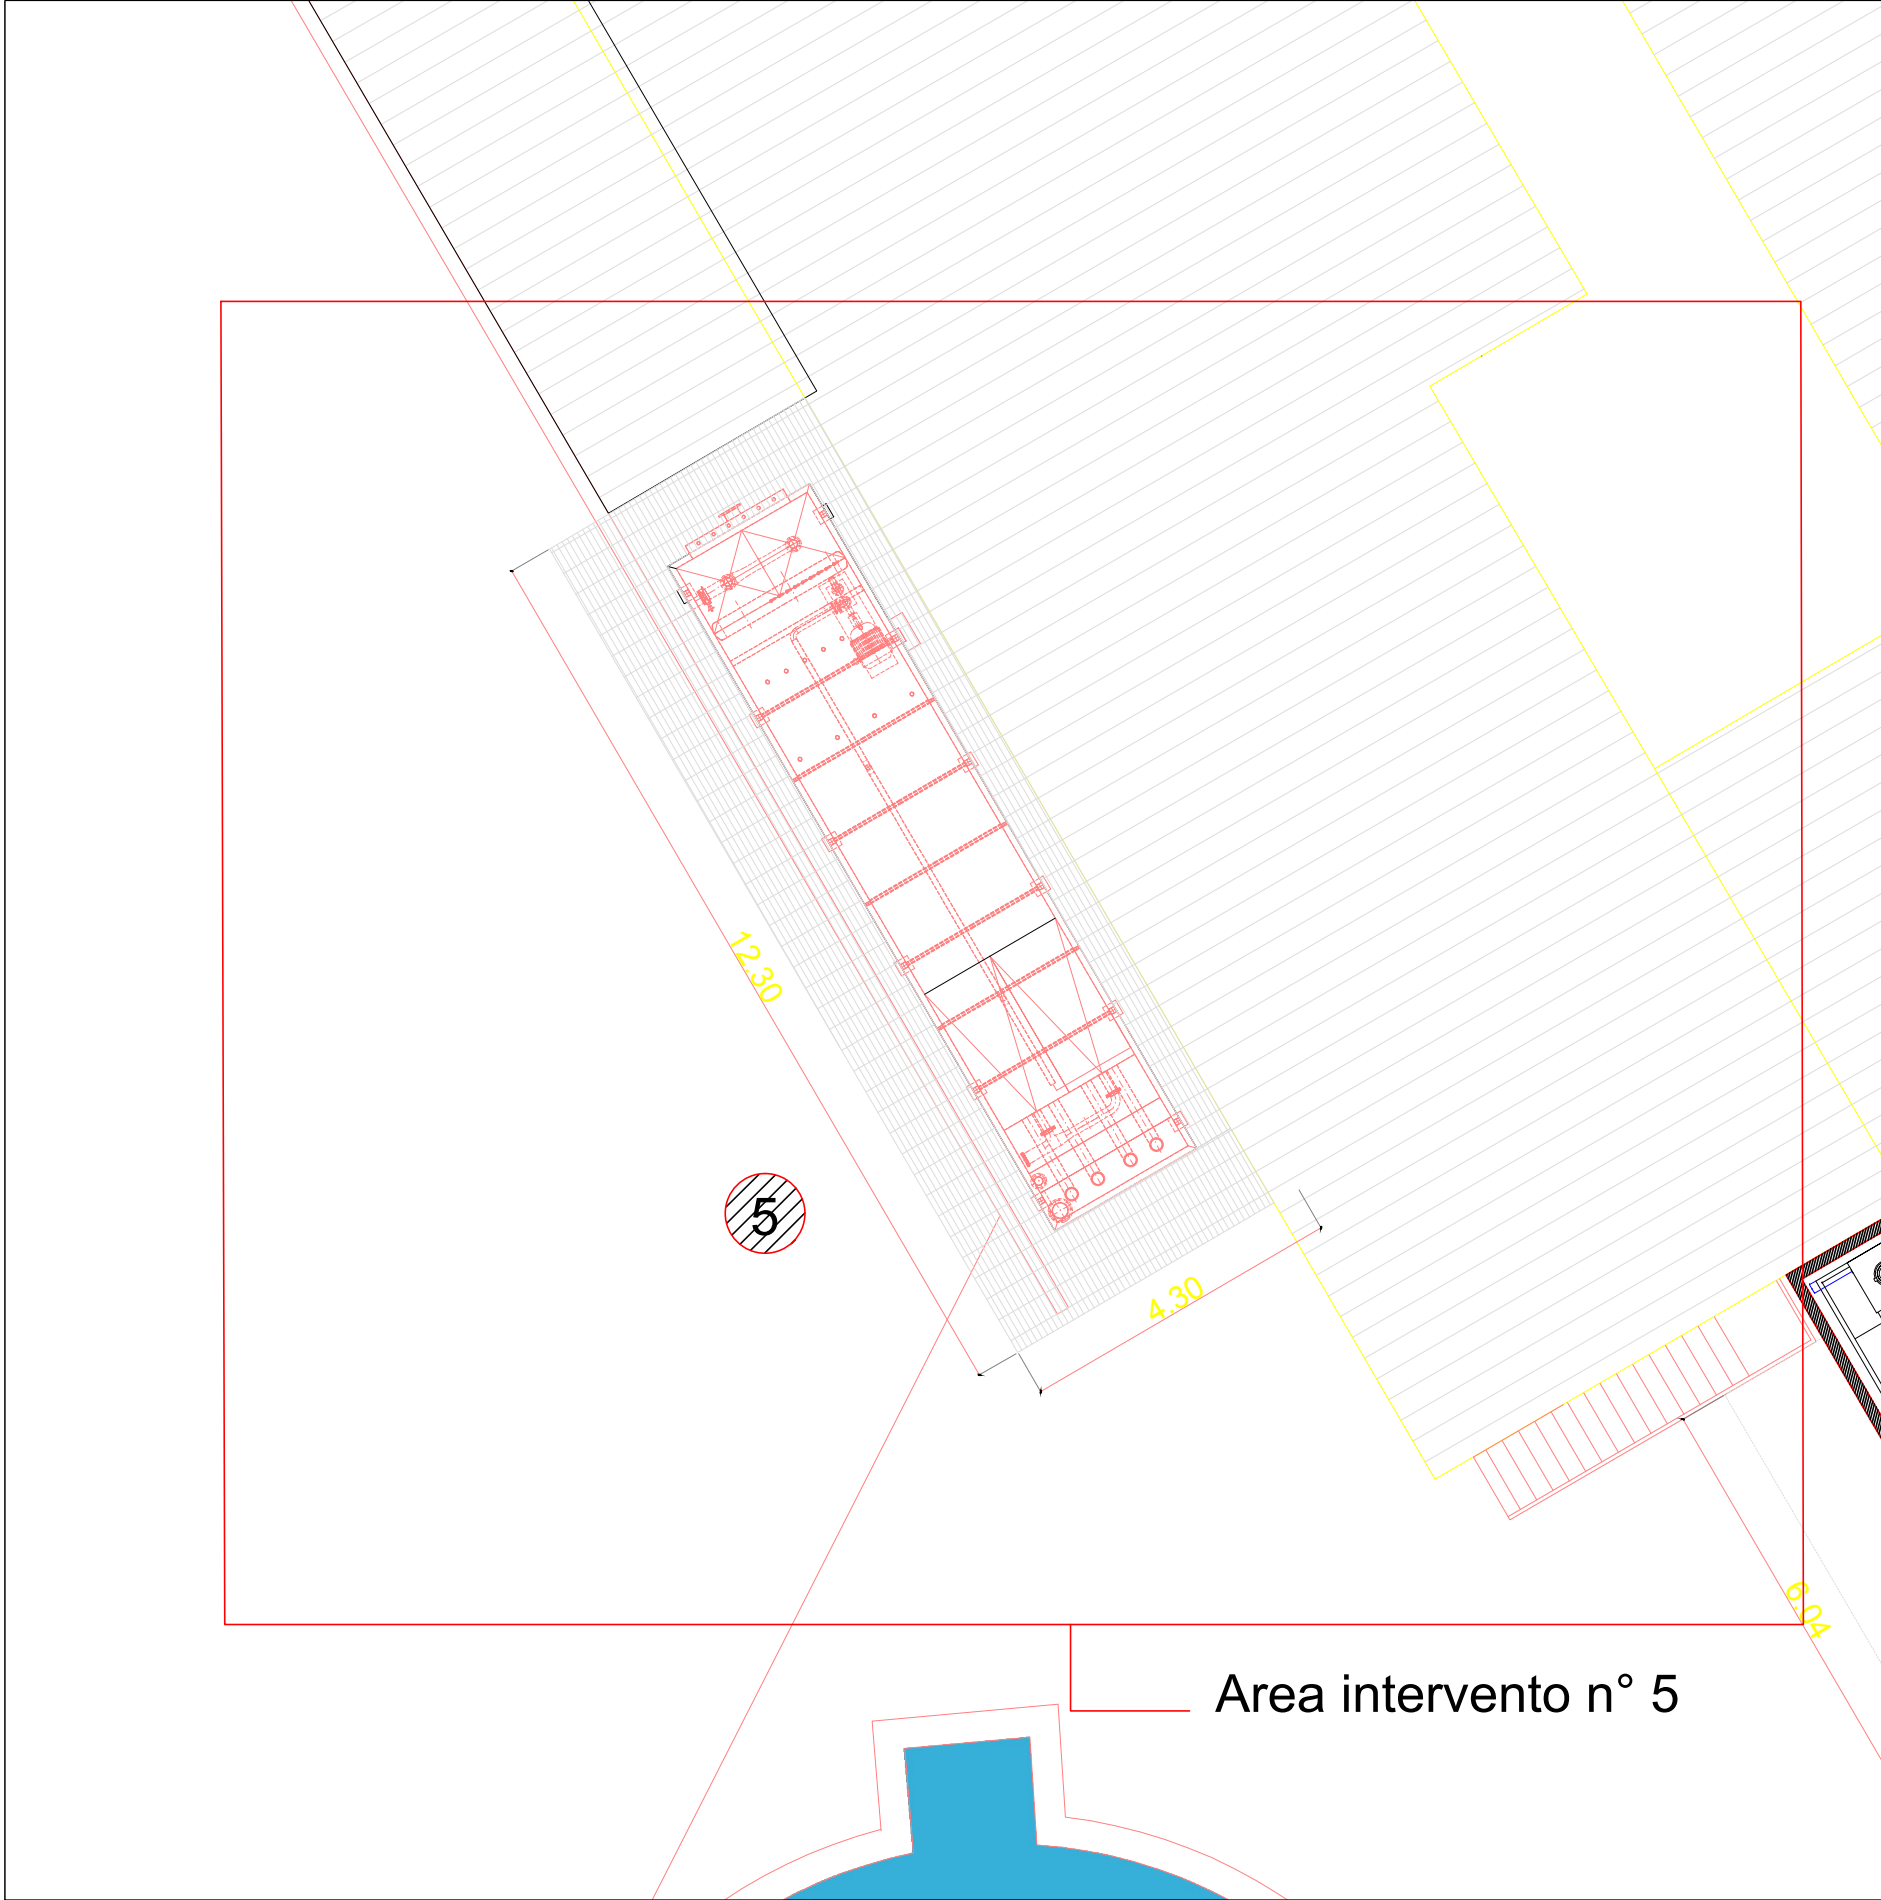

Pianta dell'intervento all'interno dello stabilimento scala 1: 100

# Regione Umbria



STUDIO DI ARCHITETTURA, PIANIFICAZIONE TERRITORIALE, PAESAGGISTICA E CONSERVAZIONE DEI BENI ARCHITETTONICI AMBIENTALI

ARCHITETTO ANTONIO BARTOLO

sede legale: VIA 1592 FIORELLI N° 1 06135 PONTE VALLECEPPI - PERUGIA  
P.IVA 00592080543 TEL (+39) 075/592191 FAX(+39) 075/6920132  
Ind. WEB [www.distillerie-di-lorenzo.it](http://www.distillerie-di-lorenzo.it) E-mail [informa@distilleriedilorenzo.it](mailto:informa@distilleriedilorenzo.it)

COMMITTENTE



**Distillerie G. Di Lorenzo S.r.l.**  
sede VIA DELLA DISTILLERIA N° 11 06135 PONTE VALLECEPPI - PERUGIA  
P.IVA 00592080543 TEL (+39) 075/592191 FAX(+39) 075/6920132  
Ind. WEB [www.distillerie-di-lorenzo.it](http://www.distillerie-di-lorenzo.it) E-mail [informa@distilleriedilorenzo.it](mailto:informa@distilleriedilorenzo.it)

OGGETTO

**VERIFICA DI ASSOGGETTABILITA' A V.I.A.**  
**ESECUZIONE DI OPERE DI MIGLIORAMENTO RELATIVE ALL'IMPIANTO DI**  
**DEPURAZIONE A SERVIZIO DI "DISTILLERIE G. DI LORENZO S.R.L."**

ELABORATO

Piante - Prospetto - Sezione (intervento n° 5)  
Posizionamento di Flottatore (miglioramento impianto di depurazione);

TAVOLA

N 6

SCALA

1:100 - 1:50

DATA

Aprile 2014

PROPRIETA'

"Distillerie G. Di Lorenzo S.r.l."  
Amm.: Irma Di Sarno  
Gianluca Di Sarno

PROGETTO ARCHITETTONICO

Arch. Antonio Bartolo

VISTO :



A TERMINE DI LEGGE LO STUDIO SI RISERVA LA PROPRIETA' DEL PRESENTE DISEGNO VIETANDO LA PRODUZIONE E LA COMUNICAZIONE A TERZI