






VISTA SATELLITARE RAPP. 1:5.000

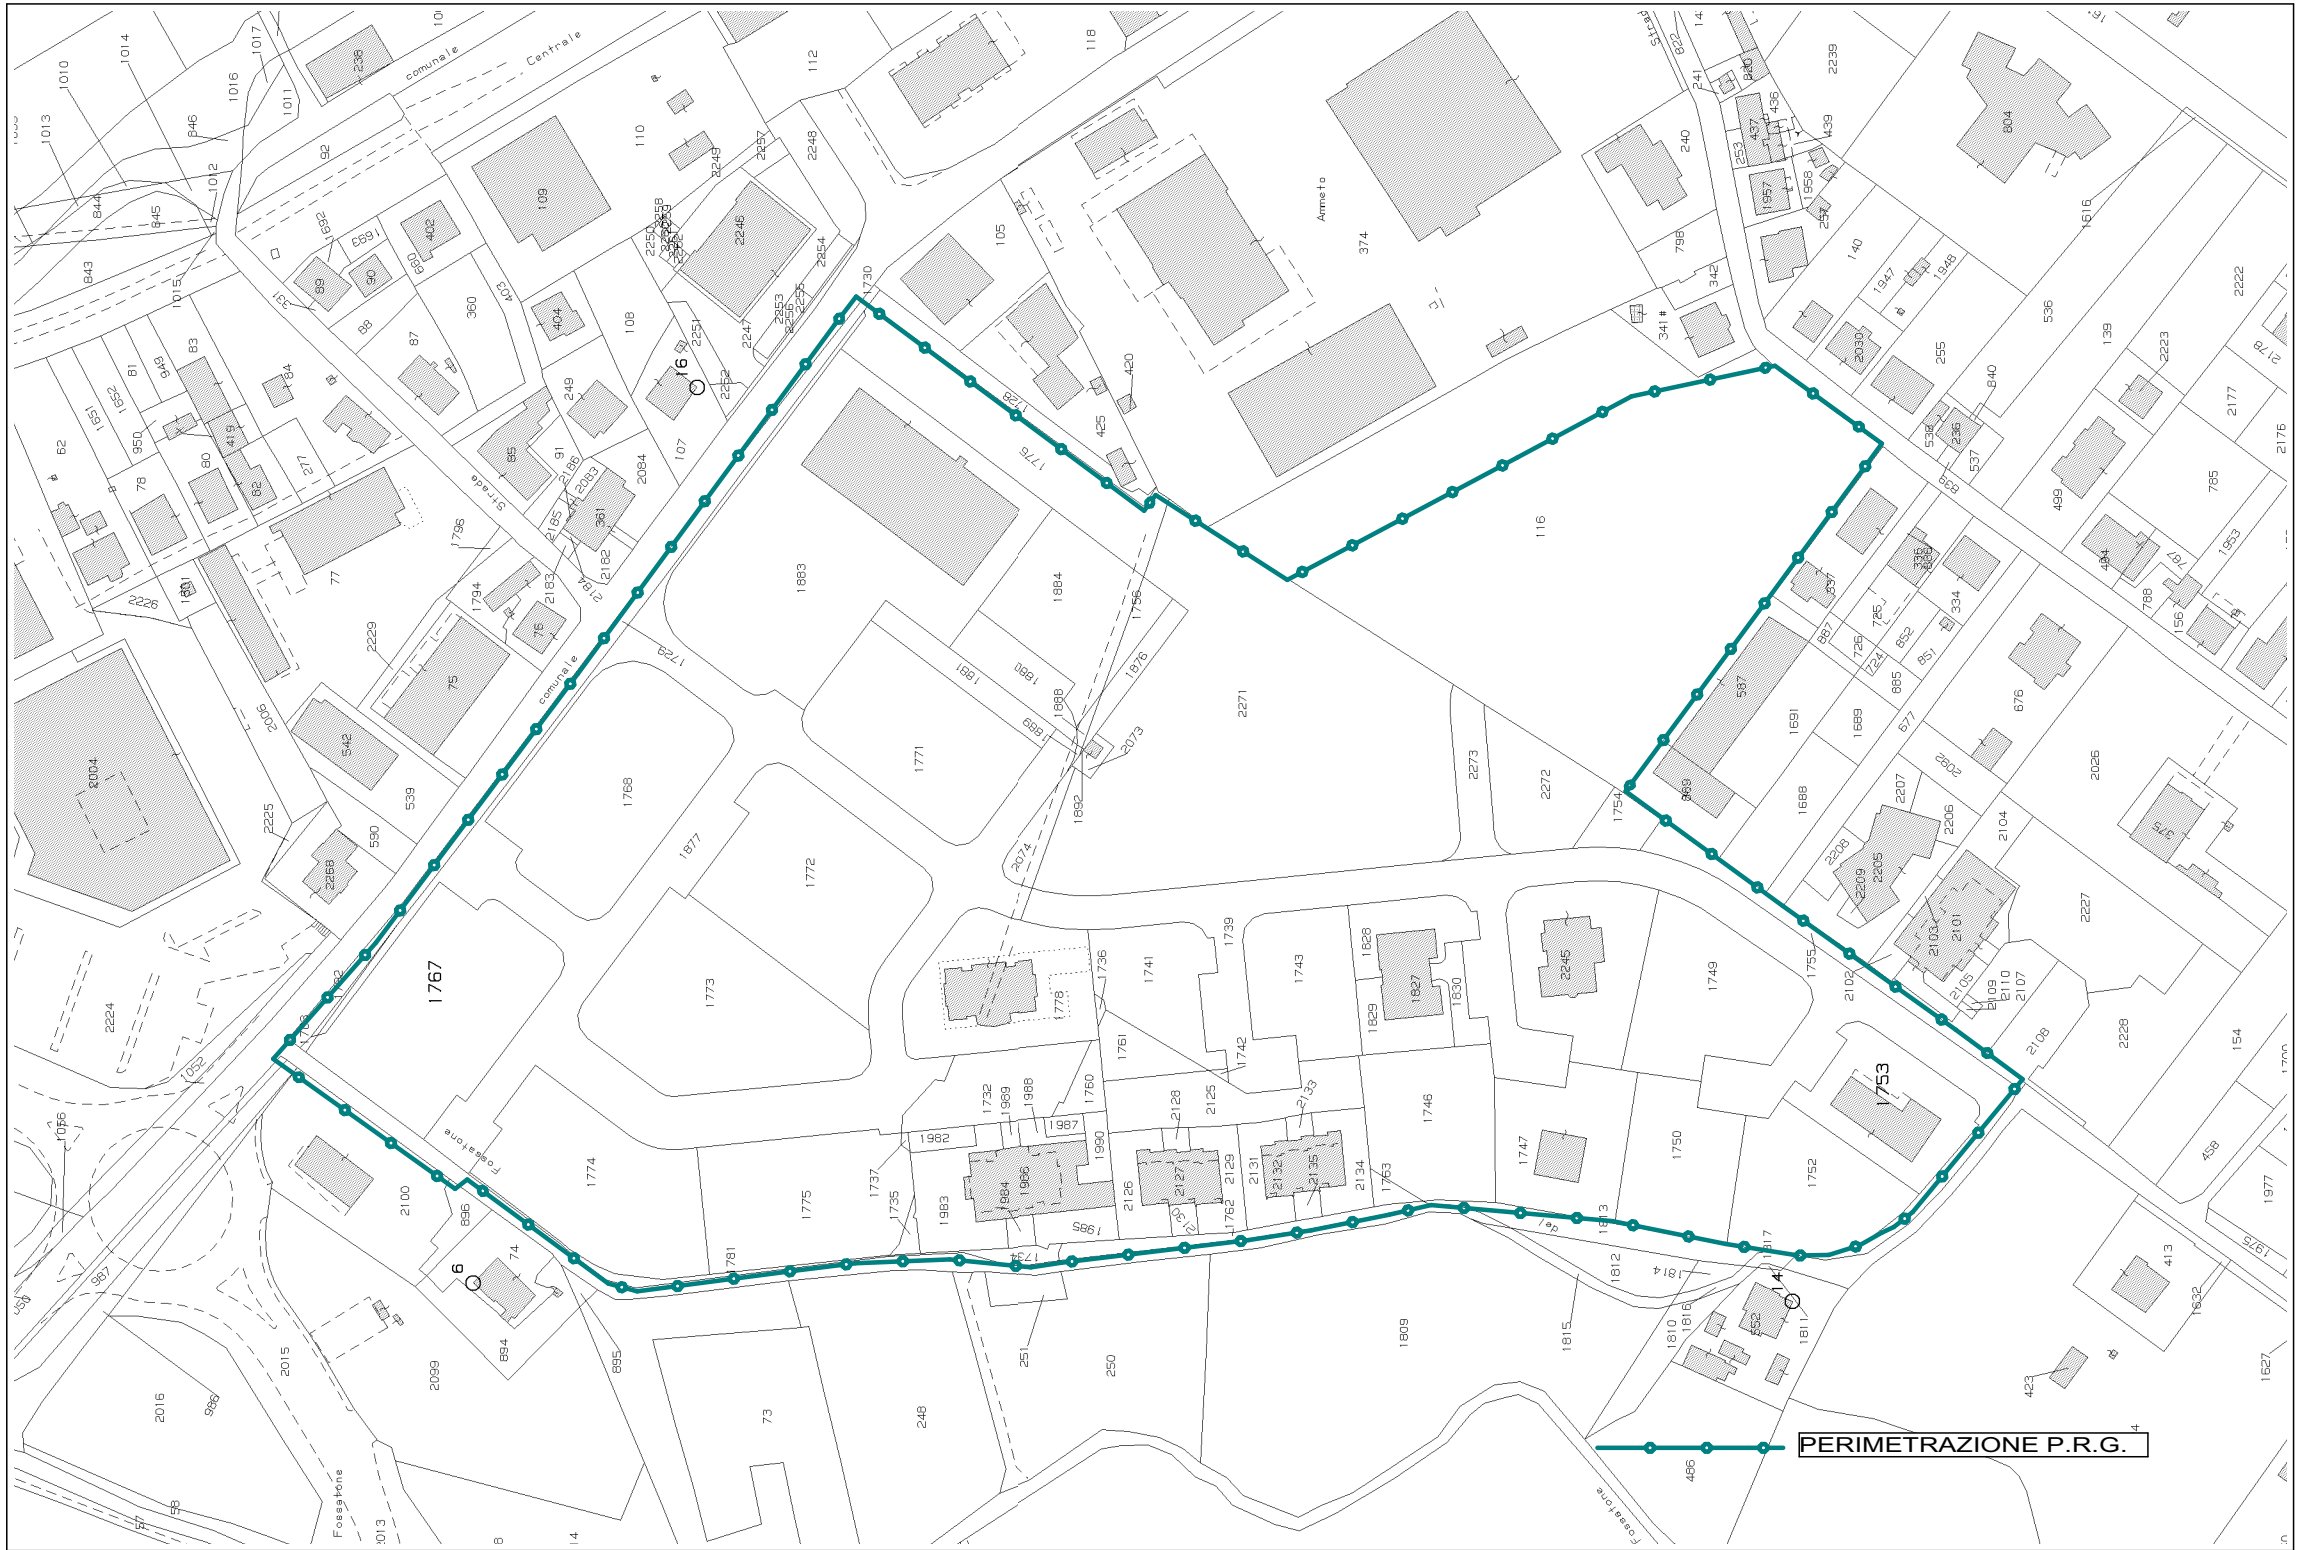


ESTRATTO CATASTALE foglio n. 152 RAPP. 1:2.000

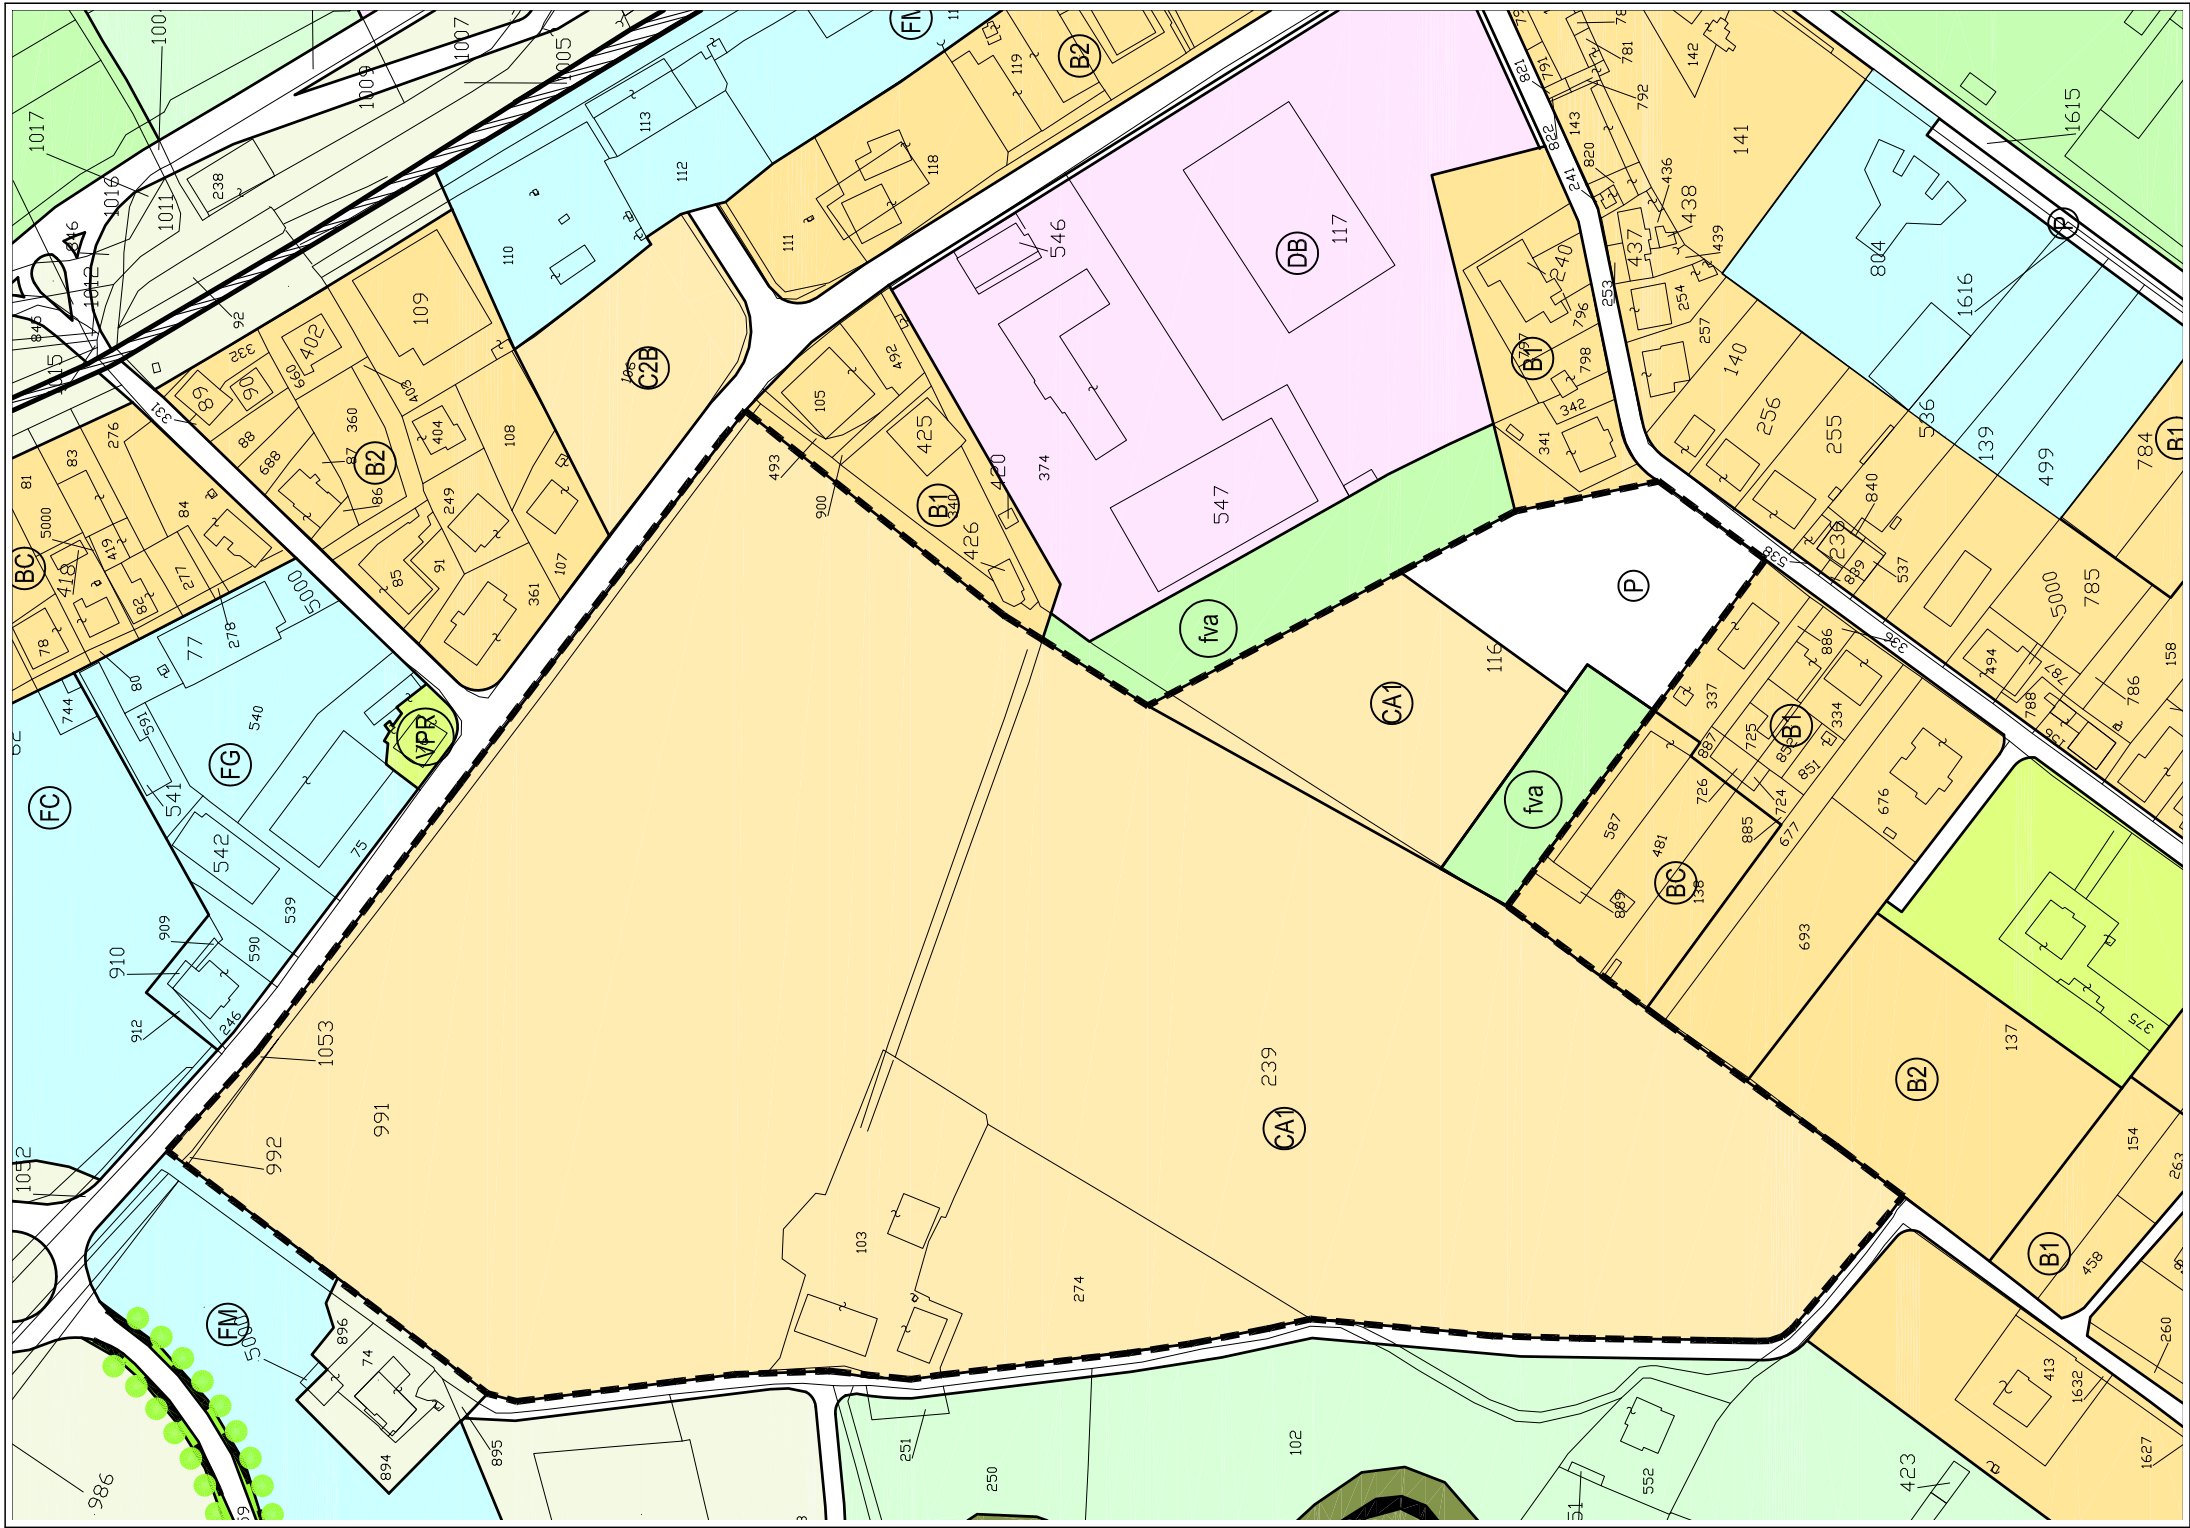

ESTRATTO P.R.G. PARTE OPERATIVA RAPP. 1:2.000

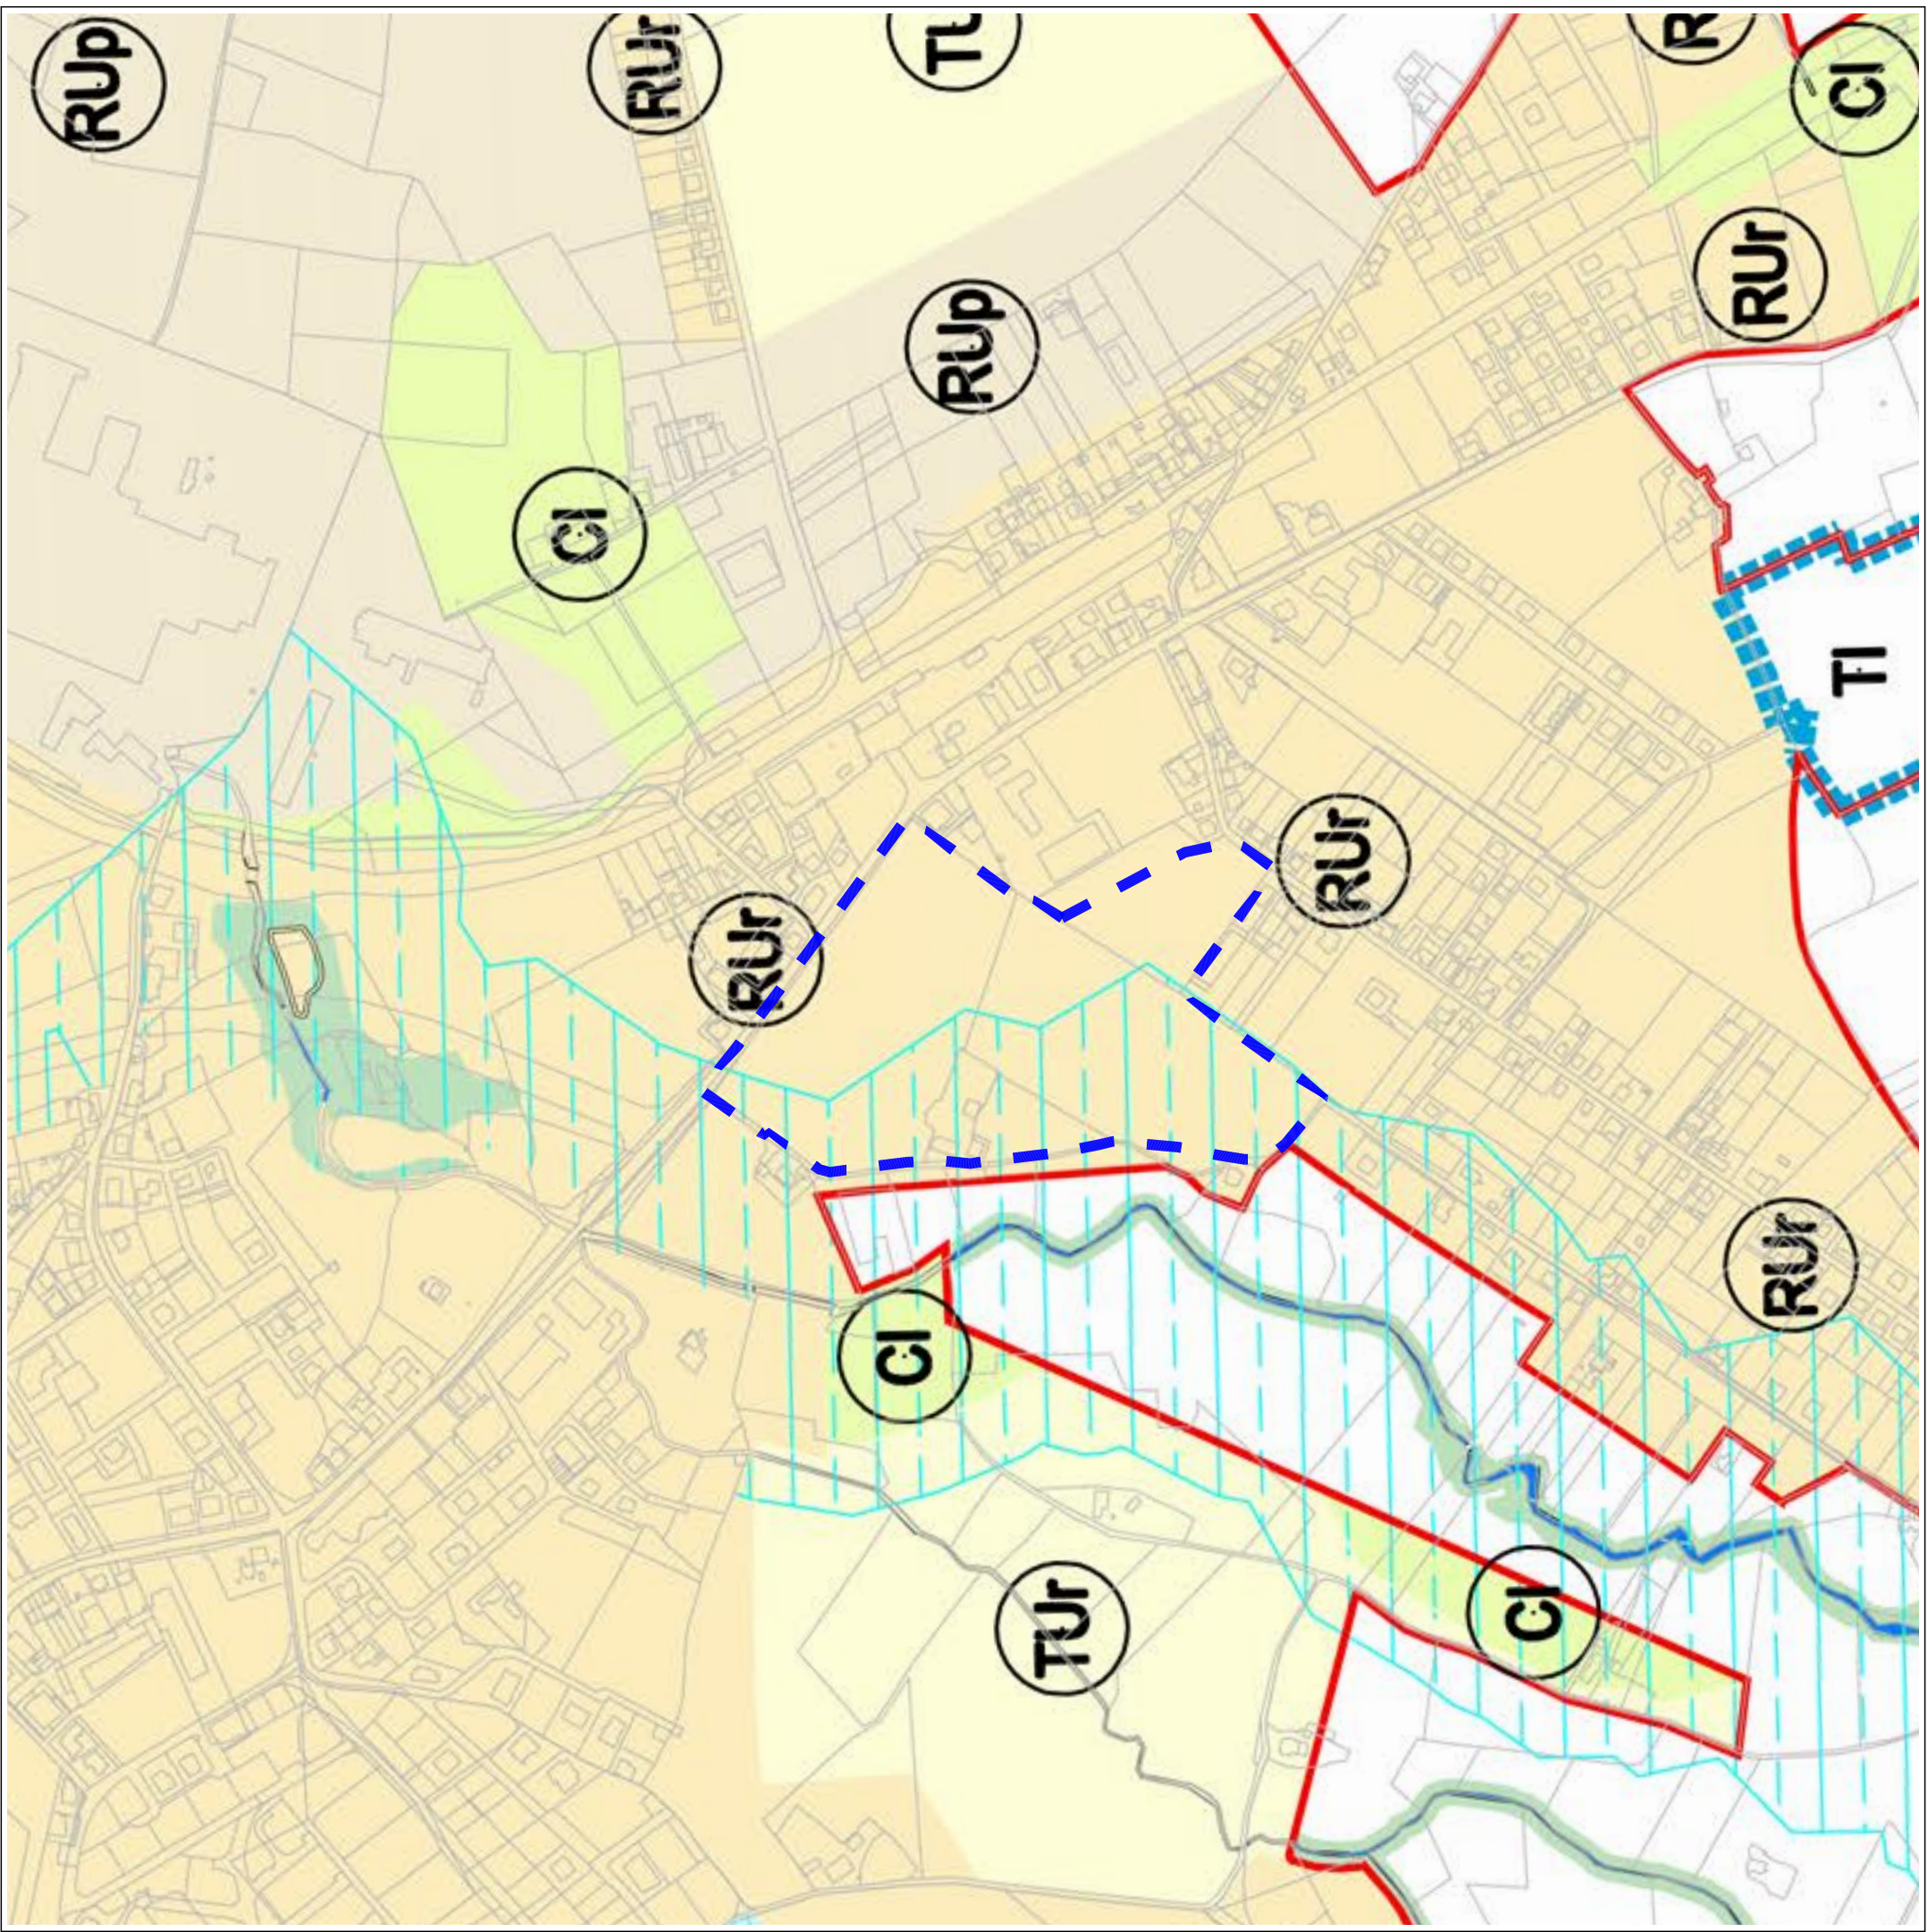

ESTRATTO P.R.G. PARTE STRUTTURALE RAPP. 1:5.000

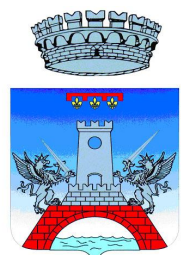

COMUNE DI MARSCIANO

COMUNE DI MARSCIANO (Perugia)

oggetto:

PIANO DI LOTTIZZAZIONE IN  
MARSICANO LOC. AMMETO  
VARIANTE N.5

proprietà:

F.B.M. spa Fornaci Briziarelli Marsciano

**INQUADRAMENTO TERRITORIALE:**

VISTA SATELLITARE  
ESTRATTO CATASTALE  
ESTRATTO P.R.G. PARTE OPERATIVA  
ESTRATTO P.R.G. PARTE STRUTTURALE

01

DATA	april 2014	REFERIMENTO	1204	SCALA	
FASE	PROGETTO DEFINITIVO	AGGIORNAMENTO	03 - integraz. post Cons. Com.		



progettista:  
Marco SCAPICCHI Architetto  
via XXIV Maggio, 42 - 06055 Marsciano (Pg)  
tel. 075.8749560 cell. 333.454551  
studio.scapicchi@tin.it - marco.scapicchi@pec.it