

LEGENDA

 POLO IMPIANTISTICO DI PIETRAMELINA

LOCALIZZAZIONE POLO IMPIANTISTICO PIETRAMELINA




CARTA TOPONIMI SCALA 1:25000



CARTA RETE STRADALE SCALA 1:25000

LEGENDA

 RETE AUTOSTRADALE
 STRADA PROVINCIALE

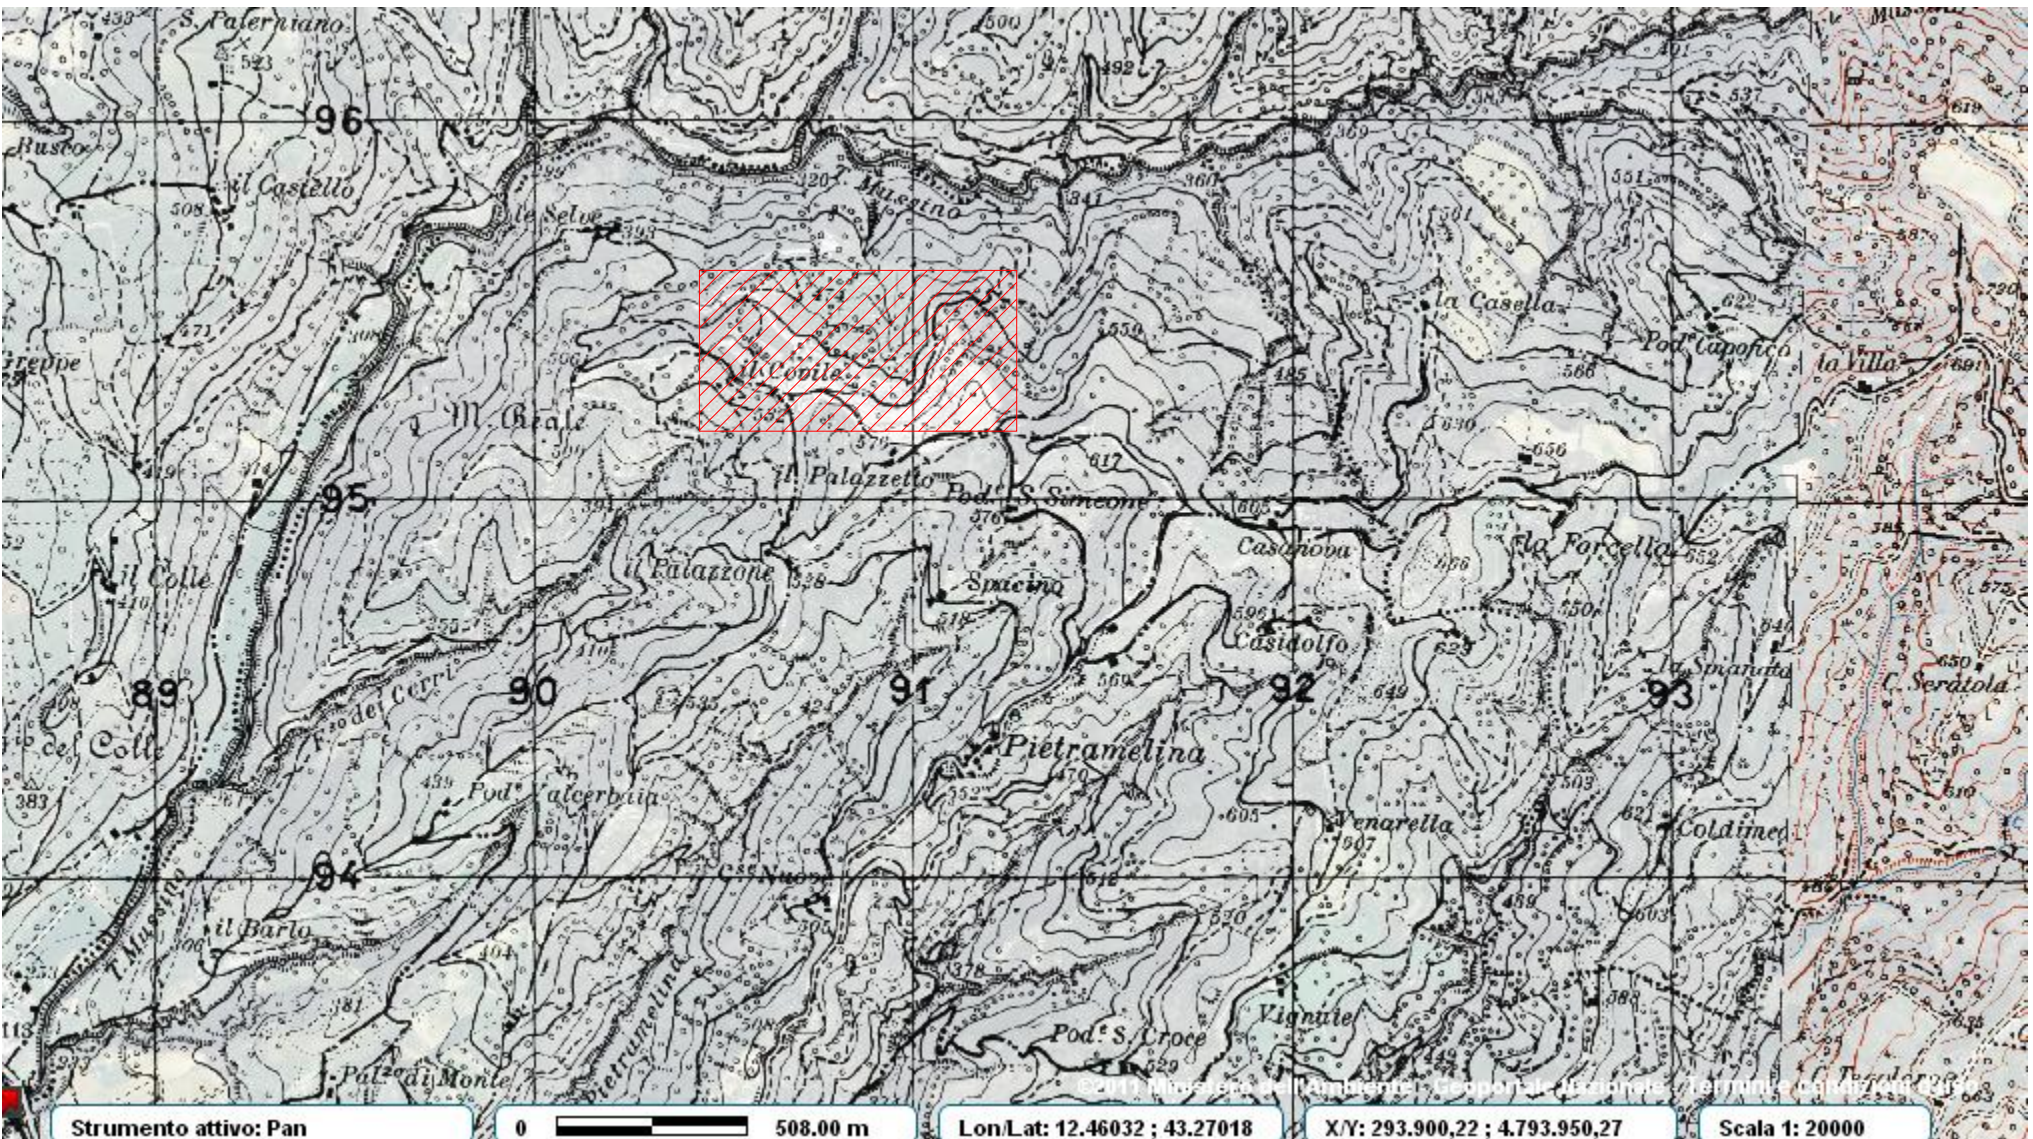

CARTA IGM REGIONALE SCALA 1:20000

Regione Umbria

Provincia di Perugia

Comune di Perugia

PAR FSC 2007-2013. Delibera CIPE 14/2013

Intervento di ottimizzazione del processo di produzione di compost di qualità e di miglioramento delle prestazioni ambientali

POLO IMPIANTISTICO DI PIETRAMELINA

PROGETTO PRELIMINARE

D- Elaborati grafici

ATI2 AMBITO TERRITORIALE INTEGRATO N.2

Soggetto Attuatore

Soggetto Gestore

**GEST**^{srl}
Gesenu / Ecocave / Sia / Tsa
Concessionaria Servizi Ambientali
ATI n.2 Regione Umbria

**GESENU**
IGIENE AMBIENTALE
GRUPPO GESENU

2	NOVEMBRE 2014	REVISIONE PROGETTO	P.U.	P.P.	G.S.
1	GIUGNO 2014	REVISIONE PROGETTO	P.U.	P.P.	G.S.
0	AGOSTO 2012	EMISSIONE	V.S.	P.P./S.M.	A.C.
REV.	DATA	OGGETTO EDIZIONE	DIS.	VERIF.	APPR.

DESCRIZIONE TAVOLA:

INQUADRAMENTO TERRITORIALE

Data: AGOSTO 2012	Scala: Varie	Disegno N.: D-01	Nome File: D-01.dwg
Disegnato: Tec. Paolo Urbani	Verificato: Ing. Paolo Pula	Approvato: Ing. Giuseppe Sassaroli	

Documento di proprietà "GEST" - la società tutela i propri diritti in sede civile e penale a termini di legge
This document is the property of GEST - who will safeguard its rights according to the civil and penal provisions of the law