



## LEGENDA

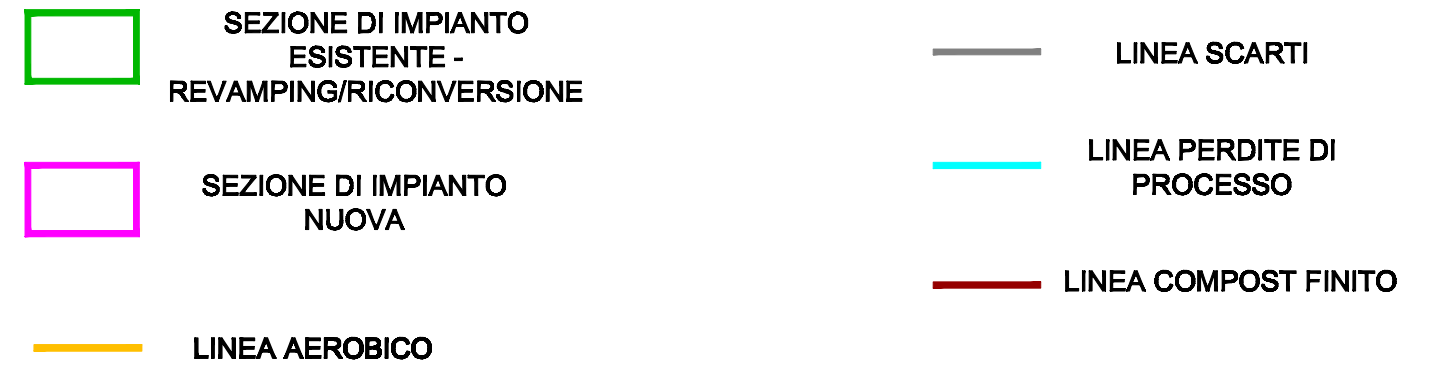

Regione Umbria

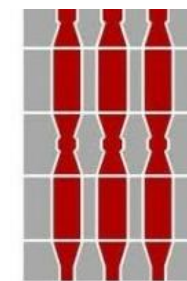

Provincia di Perugia



Comune di Perugia



PAR FSC 2007-2013. Delibera CIPE 14/2013

Intervento di ottimizzazione del processo di produzione di  
compost di qualità e di miglioramento delle prestazioni ambientali

POLO IMPIANTISTICO DI PIETRAMELINA

PROGETTO PRELIMINARE

D- Elaborati grafici



Soggetto Attuatore



Soggetto Gestore



4	LUGLIO 2014	REVISIONE PER EFFICIENTAMENTO LINEA AEROBICA	P.U.	P.P.	G.S.
3	GIUGNO 2014	REVISIONE PROGETTO	P.P.	M.P.	G.S.
0	DICEMBRE 2012	EMISSIONE	V.S.	P.P/S.M.	A.C.
REV.	DATA	OGGETTO EDIZIONE	DIS.	VERIF.	APPR.

DESCRIZIONE TAVOLA:

SCHEMA A BLOCCHI FUNZIONALI

Data: DICEMBRE 2012	Scala: ----	Disegno N.: D-04	Nome File: D-04.dwg
Disegnato: Tec. Paolo Urbani	Verificato: Ing. Paolo Pula	Approvato: Ing. Giuseppe Sassaroli	

Documento di proprietà GEST - la società tutela i propri diritti in sede civile e penale a termini di legge  
This document is the property of GEST - who will safeguard its rights according to the civil and penal provisions of the law