



sistema  
ambiente  
sicurezza sul lavoro  
e tutela dell'ambiente

SISTEMA AMBIENTE SRL  
via Assisana 33C / 06135 Perugia  
tel. +39 075 583 7425  
fax +39 075 583 7219  
www.sistema-ambiente.it  
info@sistema-ambiente.it




“REALIZZAZIONE DI UN CENTRO DI RACCOLTA  
STOCCAGGIO E ROTTAMAZIONE DI ROTTAMI  
FERROSI E NON FERROSI E AUTOVEICOLI E  
SIMILI CON SUPERFICIE INFERIORE AD 1 ETTARO  
IN VIA PASSERELLA  
LOC. PASSAGGIO DI BETTONA”

**Allegato 2 cartografia:**  
**“RETI TRATTAMENTO ACQUE”**

Soggetto Proponente

**MAGGI & BALDONI AUTODEMOLIZIONI SRL**

<b>Committente</b>	<b>Timbro e firma</b>
<b>MAGGI &amp; BALDONI AUTODEMOLIZIONI SRL</b>	
<b>Progettazione</b>	<b>Timbro e firma</b>
 sistema ambiente sicurezza sul lavoro e tutela dell'ambiente	<b>Coordinatore</b> <b>Dott.ssa Laura Mancini</b>  <b>Progettisti:</b> <b>geom. Enzo Proietti</b>

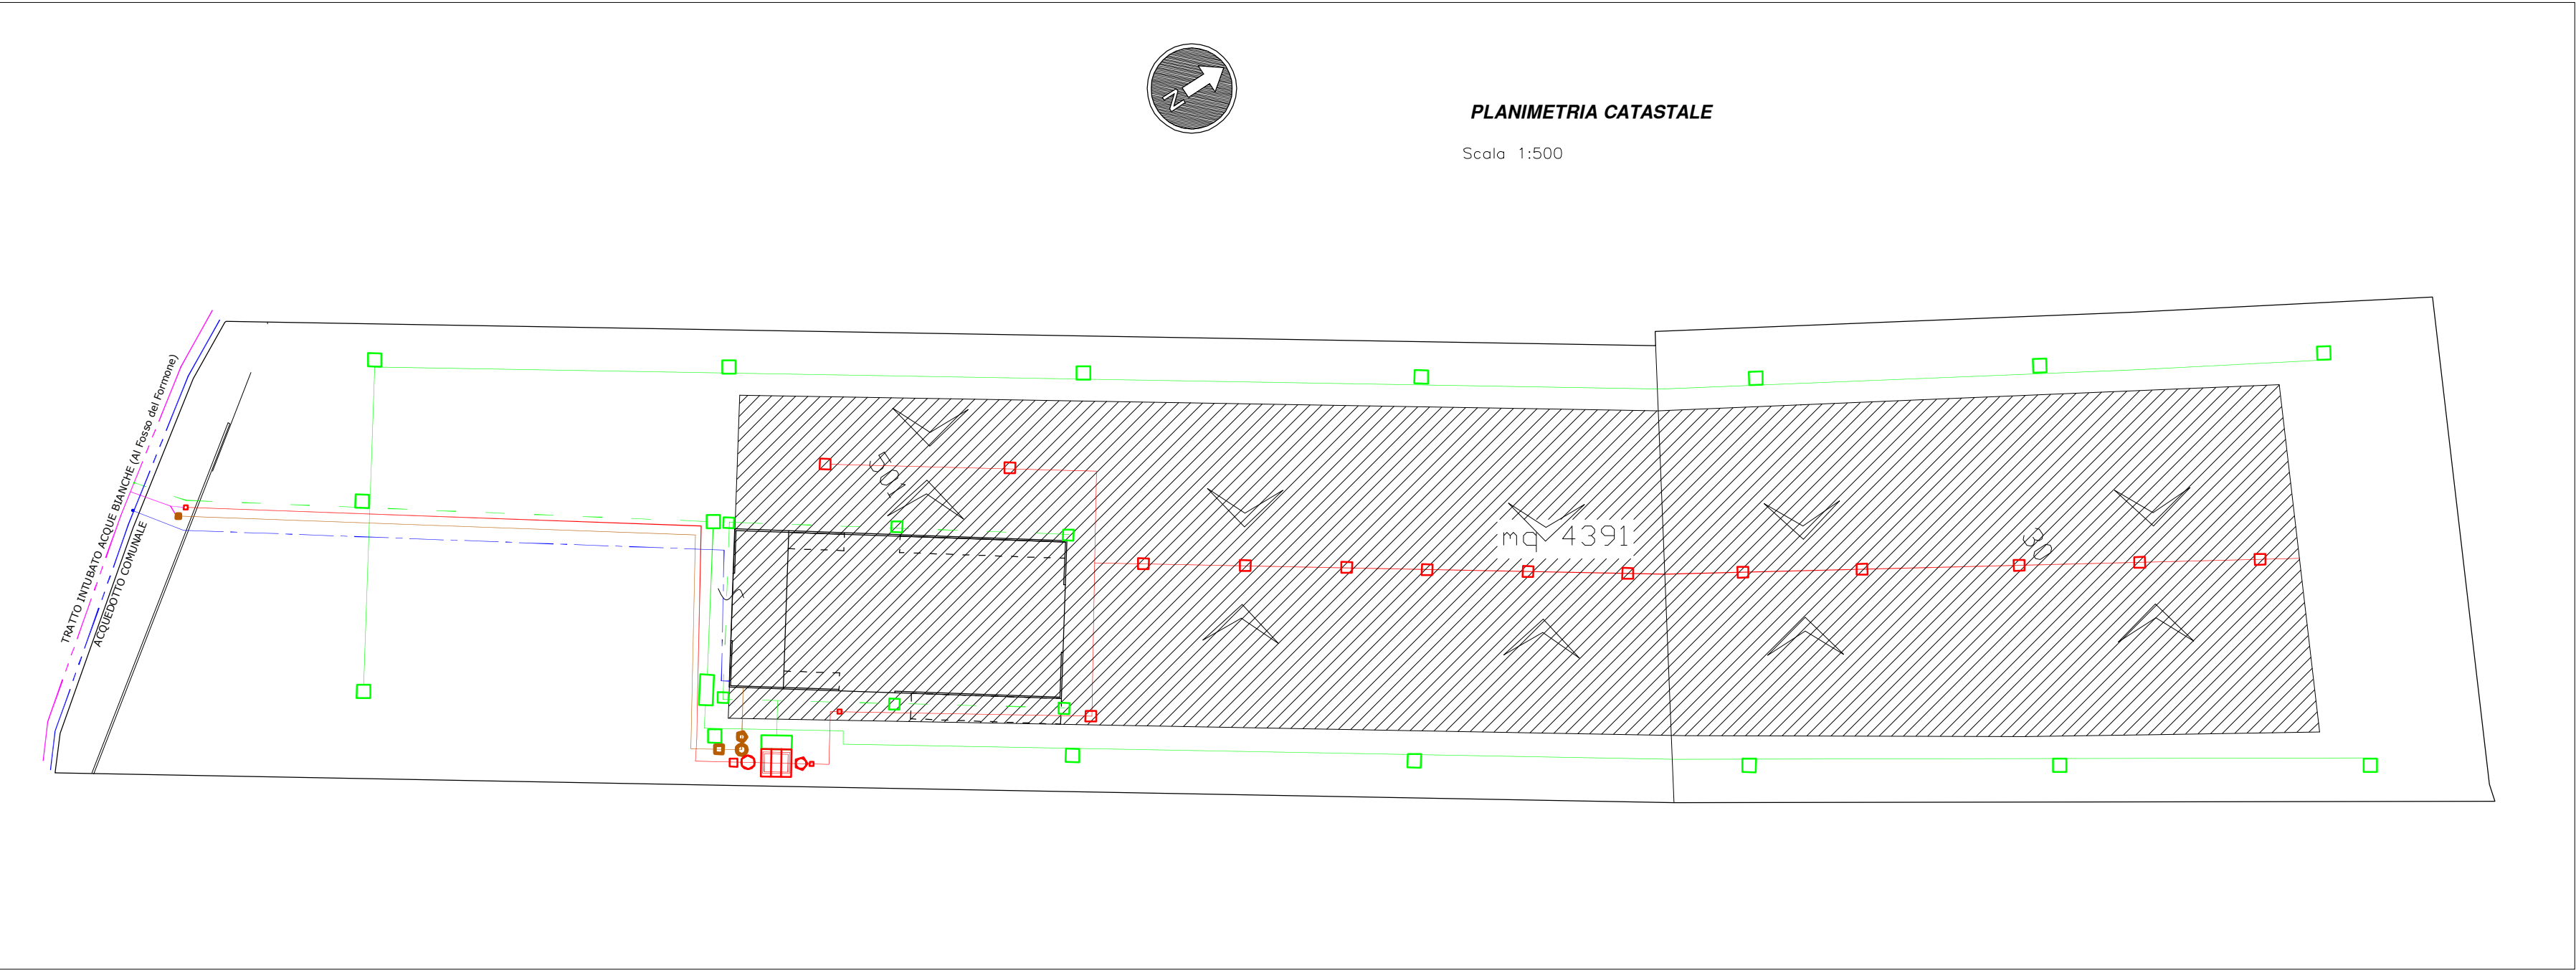

PLANIMETRIA CATASTALE

Scala 1:2000 FOGLIO 1 P.lle 30 501

