




INQUADRAMENTO SU ORTOFOTO AREA IMPIANTO

- Area nuovi percolatori, sollevamento e sedimentazione
- Area vasca di trattamento esistente

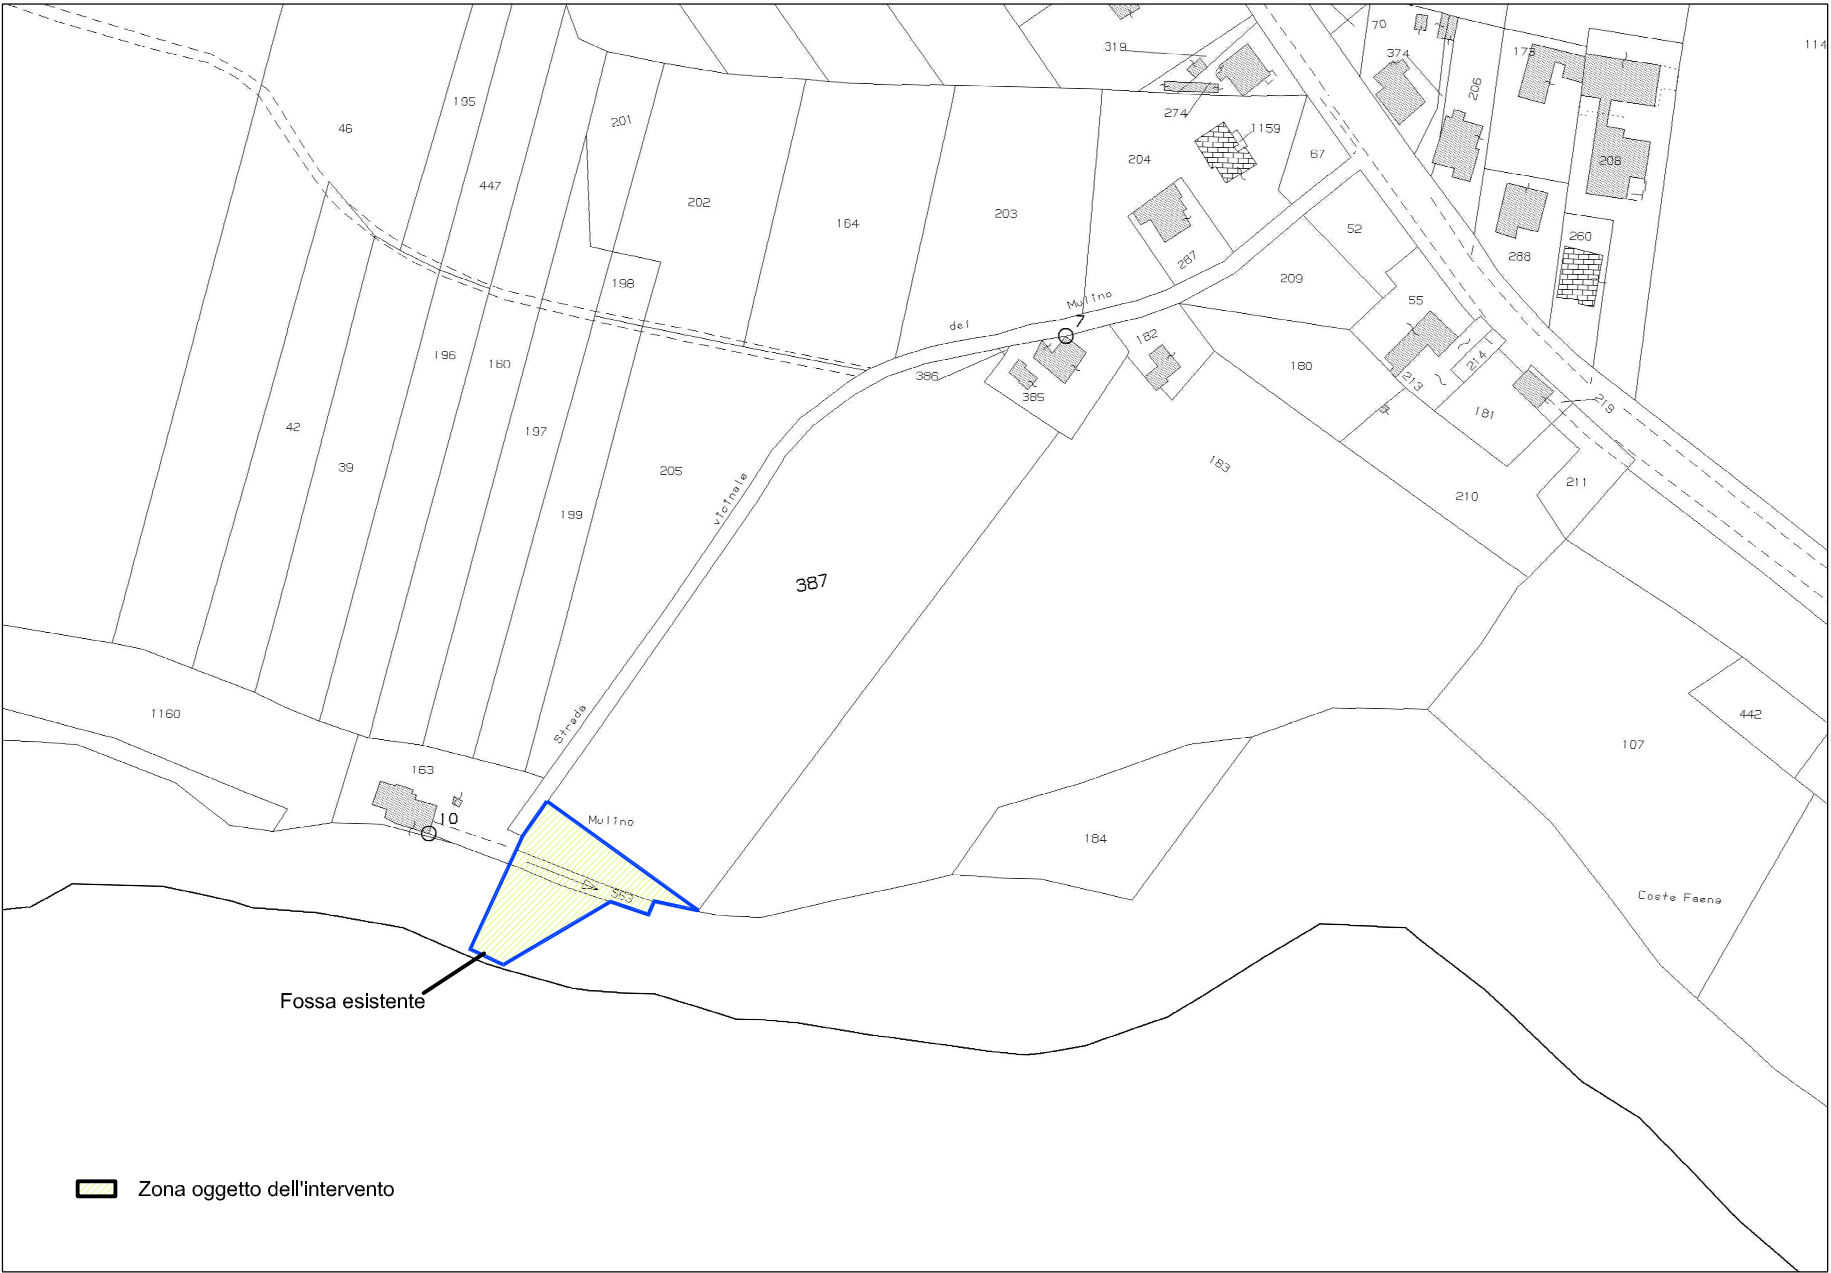

STRALCIO PLANIMETRIA CATASTALE IN SCALA 1:2000

REGIONE UMBRIA

A.T.I. N°1 - A.T.I. N°2



ADEGUAMENTO DELL'IMPIANTO DI TRATTAMENTO DEI  
REFLUI CIVILI IN LOCALITA' MOLINO DEL COMUNE  
DI FRATTA TODINA

PROGETTO DEFINITIVO-ESECUTIVO

STAZIONE APPALTANTE:  
UMBRA ACQUE S.P.A.

PROGETTAZIONE:

Dott. Ing. Luigino Capponi Via Piero Ubaldino  
Angeletti n. 4/A 06024 Gubbio (PG)  
C.F. CPP LGN 64R02 E256T  
P.IVA 01911830543

INQUADRAMENTO  
TERRITORIALE

codice archivio										foglio		scala 1:25000 1:2000	elaborato : <b>1</b>
1	0	1	0	7	E	H	D	2	0	1	1	DI	1

3					
2					
1					
0	Maggio 2012	Emissione	Katia Ragnacci	Augusto Albini	Ing. L. Capponi
REV.	DATA	DESCRIZIONE MODIFICA	REDATTO	APPROVATO	AUTORIZZATO