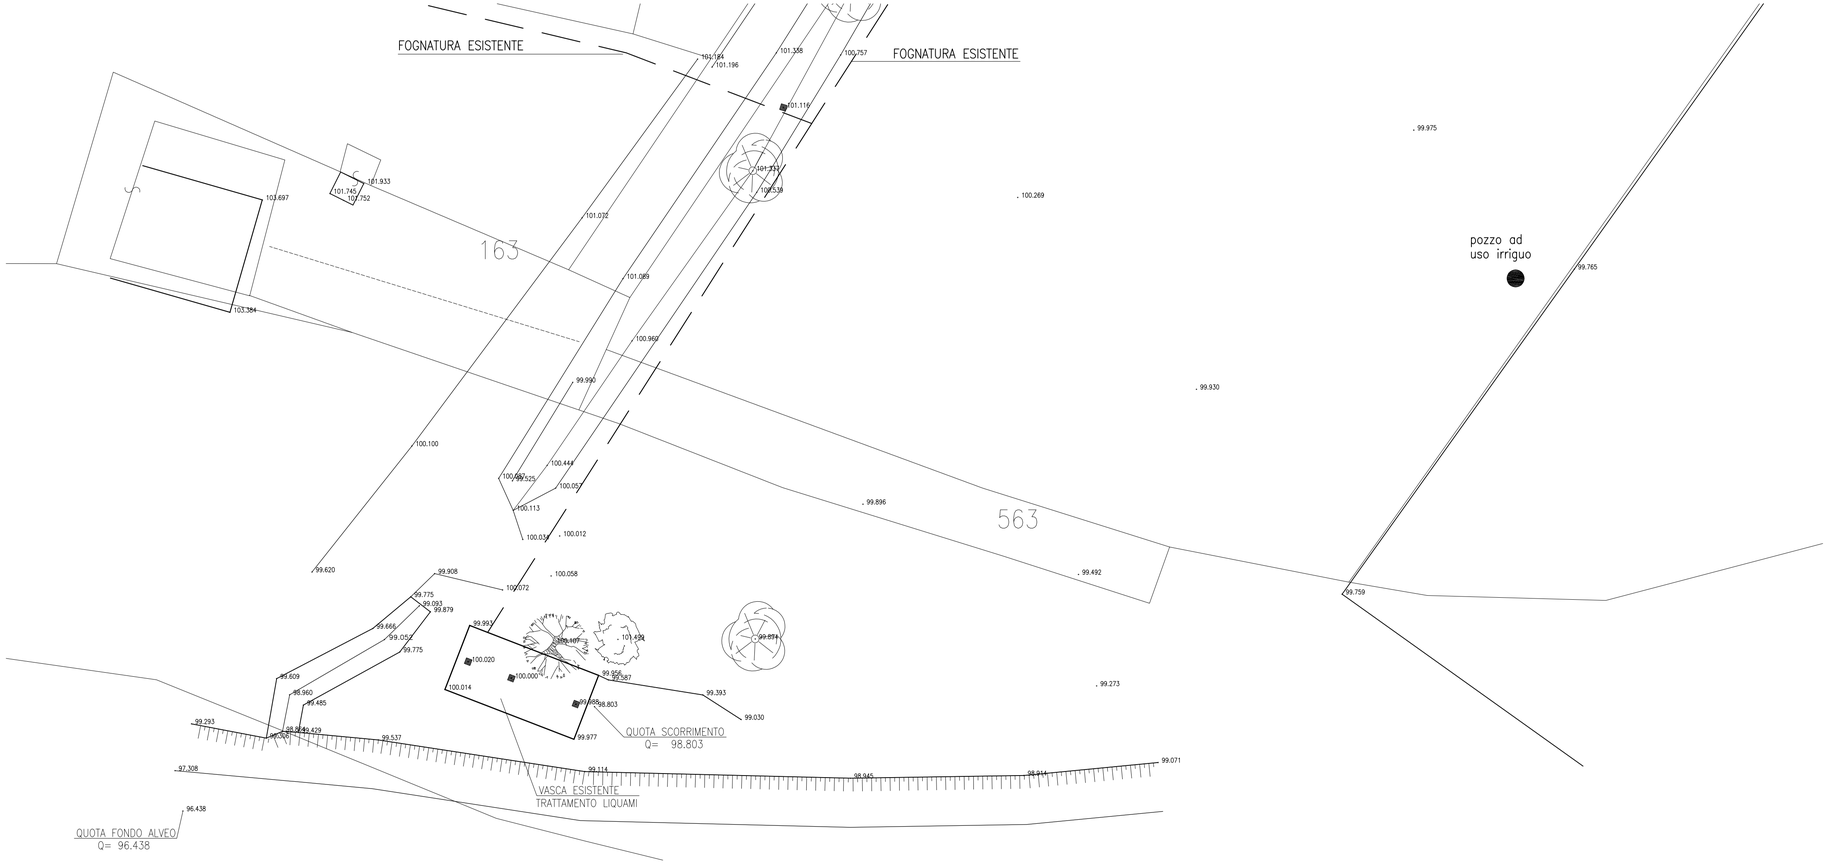

REGIONE UMBRIA

A.T.I. N°1 - A.T.I. N°2

UMBRA ACQUE S.P.A.

ADEGUAMENTO DELL'IMPIANTO DI TRATTAMENTO DEI REFLUI CIVILI IN LOCALITA' MOLINO DEL COMUNE DI FRATTA TODINA

PROGETTO DEFINITIVO-ESECUTIVO

STAZIONE APPALTANTE:
UMBRA ACQUE S.P.A.

PROGETTAZIONE:

Dott. Ing. Luigino Capponi Via Piero Ubaldo Angeletti n. 4/A 06024 Gubbio (PG)

C.F. CPP LGN 64R02 E256T

P.IVA 01911830543

RILIEVO PLANOALTIMETRICO DI DETTAGLIO : PLANIMETRIA STATO ATTUALE

codice archivio	foglio
1 0 1 0 7 0 M D 2 0 1	1 DI 1

scala 1:200 | elaborato : **2**

REV.	DATA	DESCRIZIONE MODIFICA	REDATTO	APPROVATO	AUTORIZZATO
3					
2					
1					
0	Maggio 2012	Emissione	Katia Ragnacci	Augusto Albini	Ing. L. Capponi