
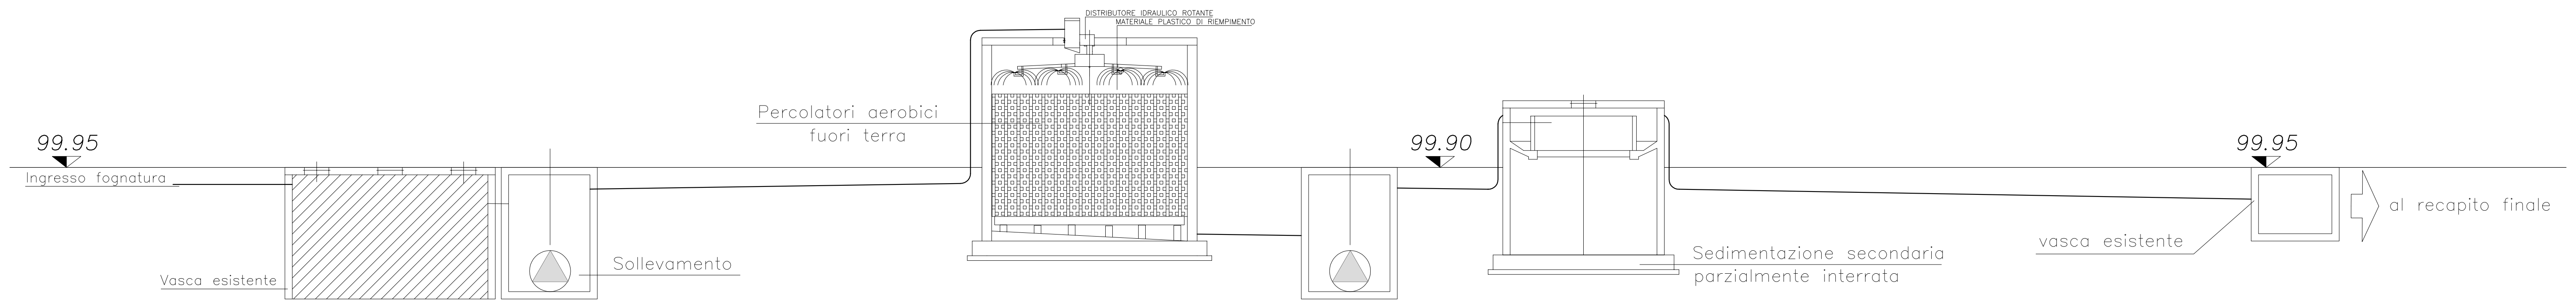


## PROFILO IDRAULICO PROCESSO DEPURATIVO SCALA 1:100

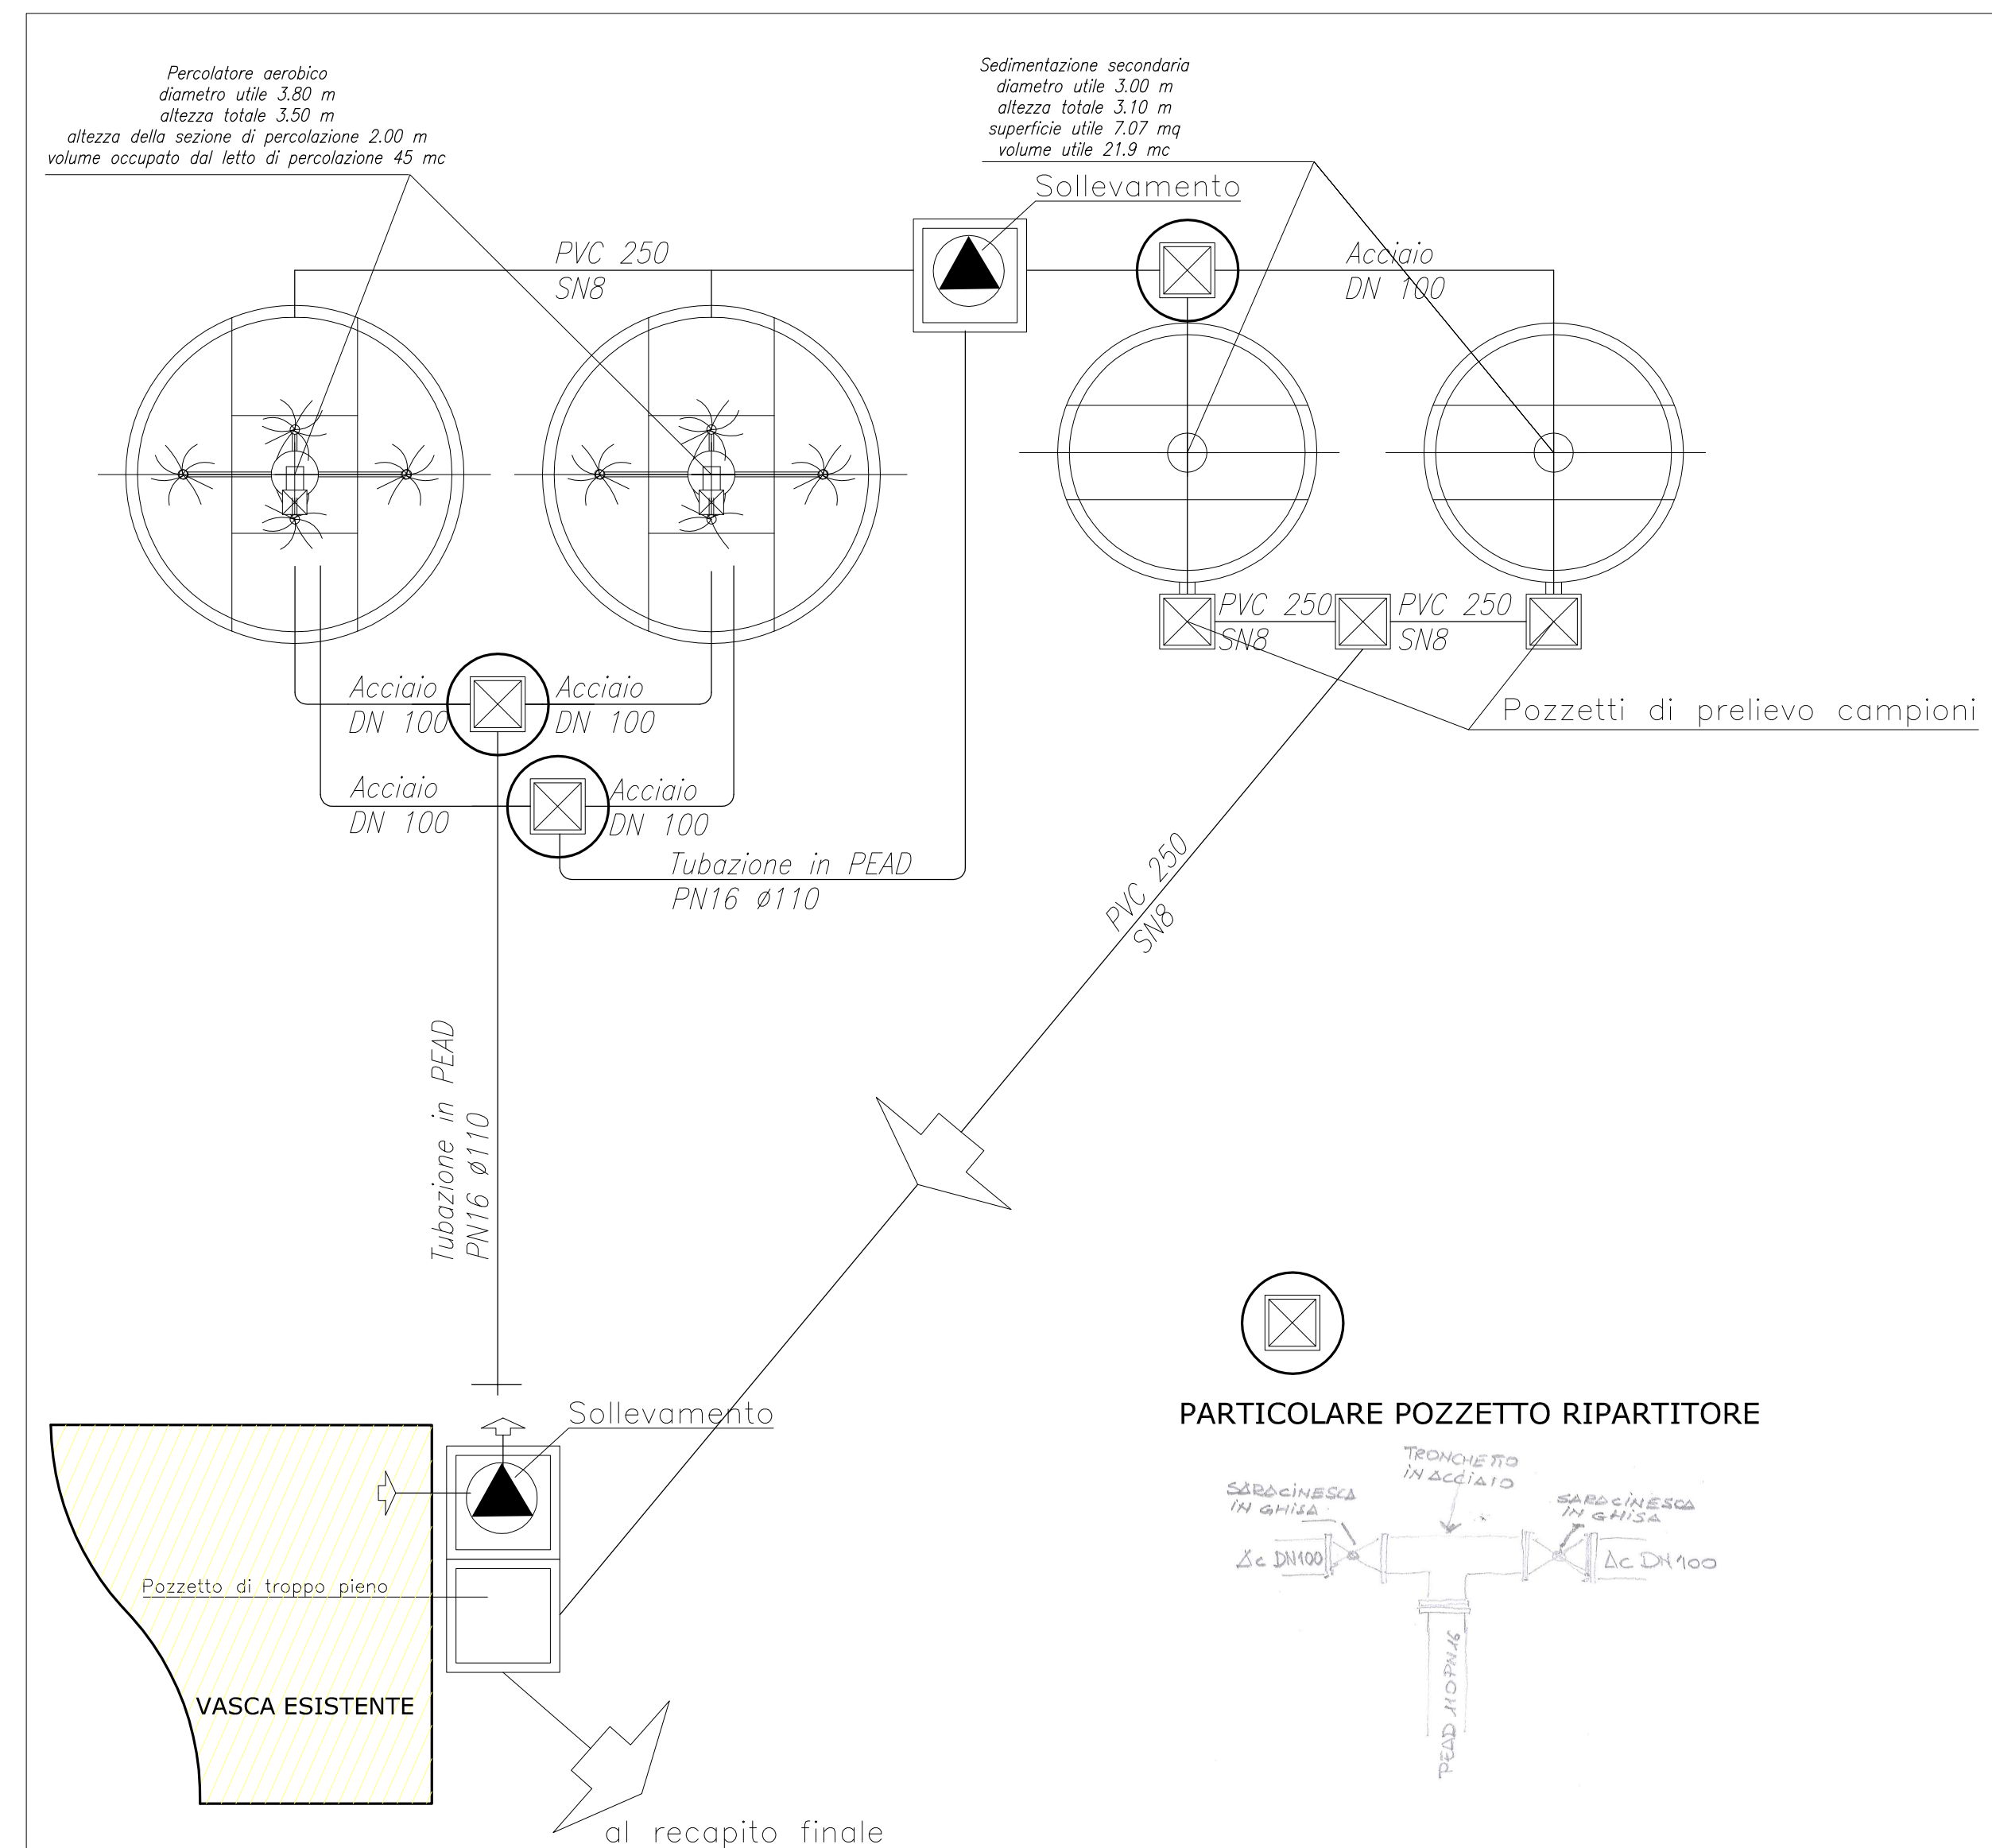

## SCHEMA DEL PROCESSO DEPURATIVO

**REGIONE UMBRIA**

**A.T.I. N°1 - A.T.I. N°2**



**ADEGUAMENTO DELL'IMPIANTO DI TRATTAMENTO DEI  
REFLUI CIVILI IN LOCALITA' MOLINO DEL COMUNE  
DI FRATTA TODINA**

PROGETTO DEFINITIVO-ESECUTIVO

**STAZIONE APPALTANTE:  
UMBRA ACQUE S.P.A.**

**PROGETTAZIONE:**

Dott. Ing. Luigino Capponi Via Piero Ubaldo

Angeletti n. 4/A 06024 Gubbio (PG)

C.F. CPP LGN 64R02 E256T

P.IVA 01911830543

**SCHEMA A BLOCCHI  
E PROFILO IDRAULICO**

codice archivio											foglio		scala	elaborato :	4
1	0	1	0	7	R	A	D	2	0	1	1	DI			

3					
2					
1					
0	Maggio 2012	Emissione	Katia Ragnocci	Augusto Albini	Ing. L. Capponi
REV.	DATA	DESCRIZIONE MODIFICA	REDATTO	APPROVATO	AUTORIZZATO