



PIANTA

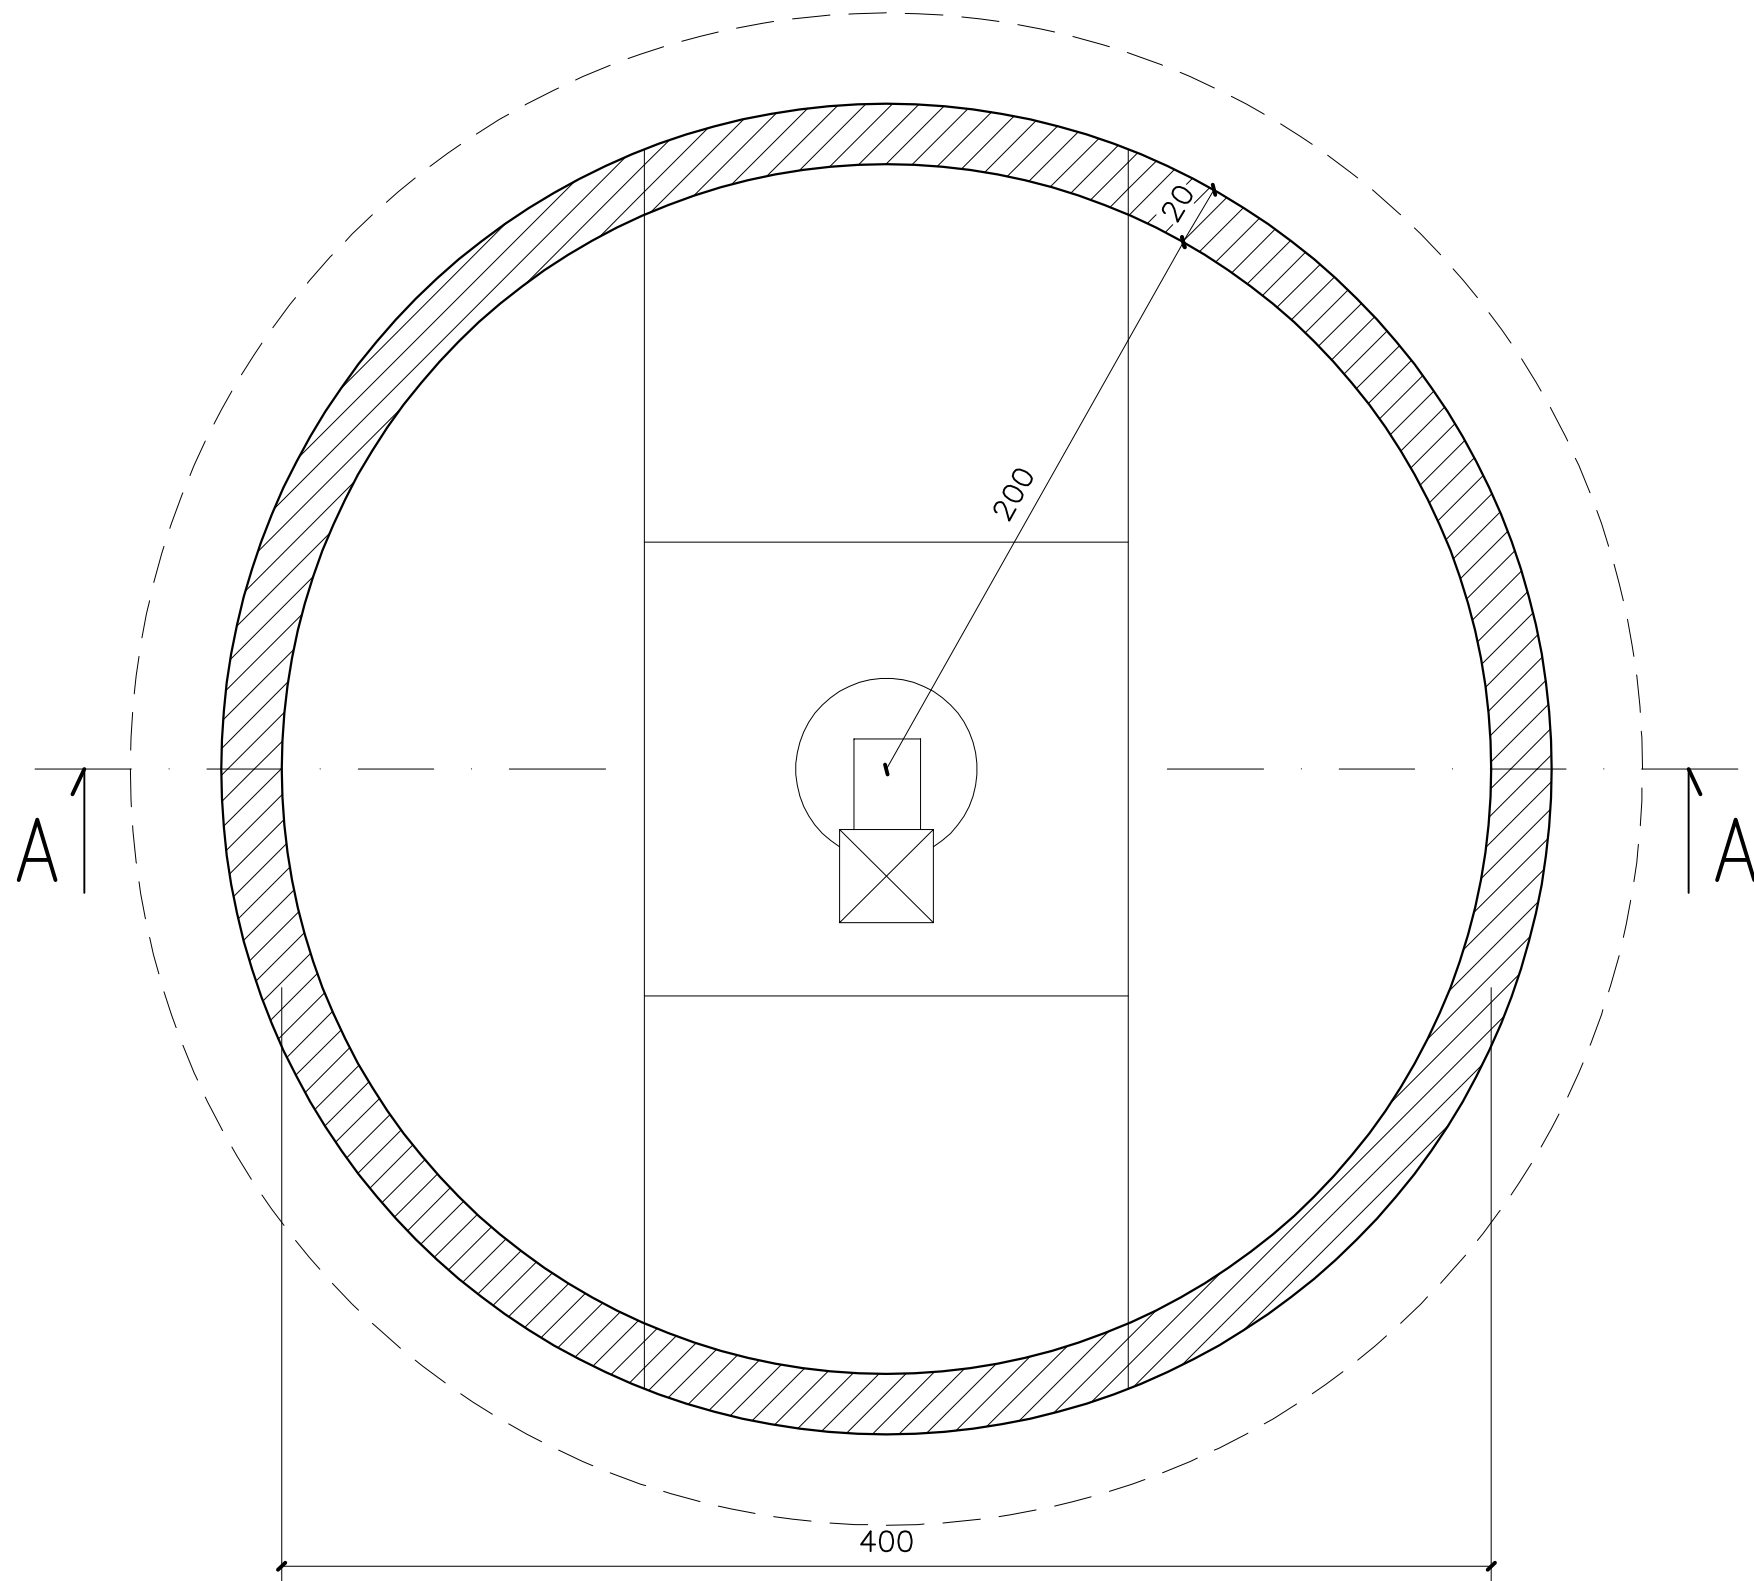

SEZIONE A-A

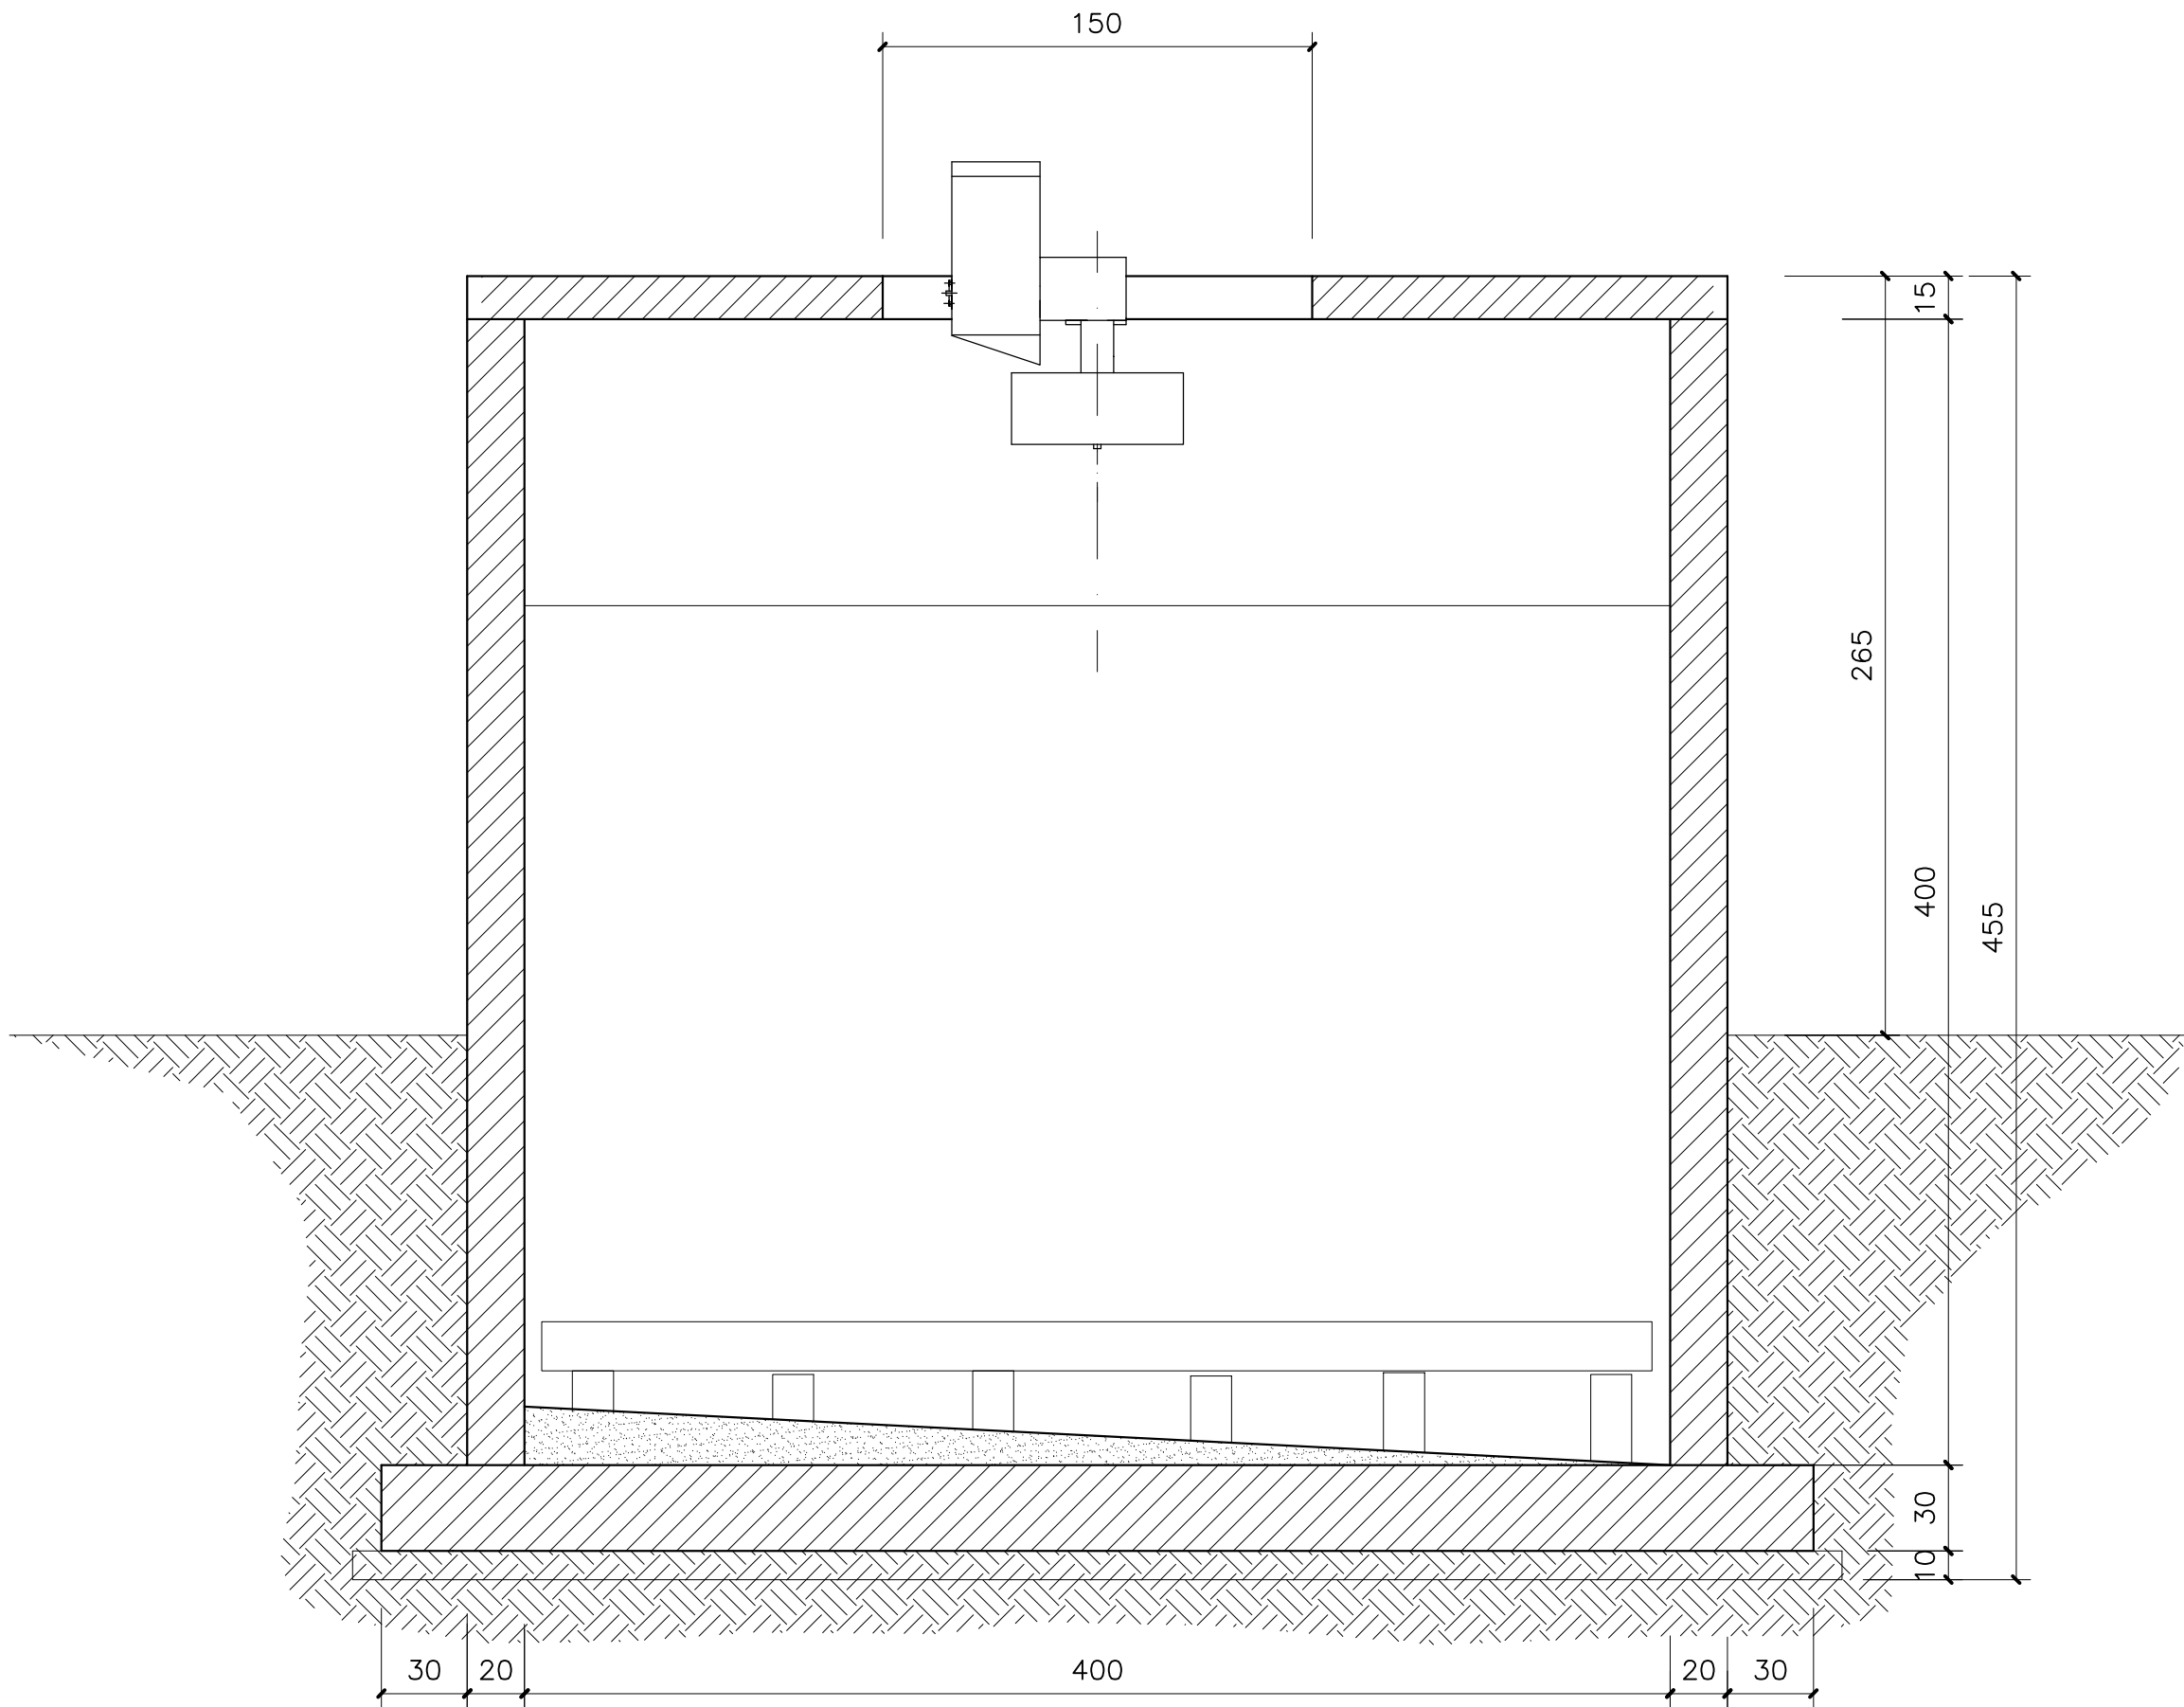

REGIONE UMBRIA

A.T.I. N°1 - A.T.I. N°2



ADEGUAMENTO DELL'IMPIANTO DI TRATTAMENTO DEI
REFLUI CIVILI IN LOCALITA' MOLINO DEL COMUNE
DI FRATTA TODINA

PROGETTO DEFINITIVO-ESECUTIVO

STAZIONE APPALTANTE:
UMBRA ACQUE S.P.A.

PROGETTAZIONE:

Dott. Ing. Luigino Capponi Via Piero Ubald

Angeletti n. 4/A 06024 Gubbio (PG)

C.F. CPP LGN 64R02 E256T

P.IVA 01911830543

FILTRO PERCOLATORE
CARPENTERIA

codice archivio										foglio	
1	0	1	0	7	C	A	D	2	0	1	1
										DI	1

scala 1:50

elaborato :

7

3					
2					
1					
0	Maggio 2012	Emissione	Katia Ragnacci	Augusto Albini	Ing. L. Capponi
REV.	DATA	DESCRIZIONE MODIFICA	REDATTO	APPROVATO	AUTORIZZATO