


ESTRATTO di P.R.G. VIGENTE PARTE STRUTTURALE 1:10.000
Approvato con D.C.C. n° 17 del 20/02/2014

☐ Perimetro lotto

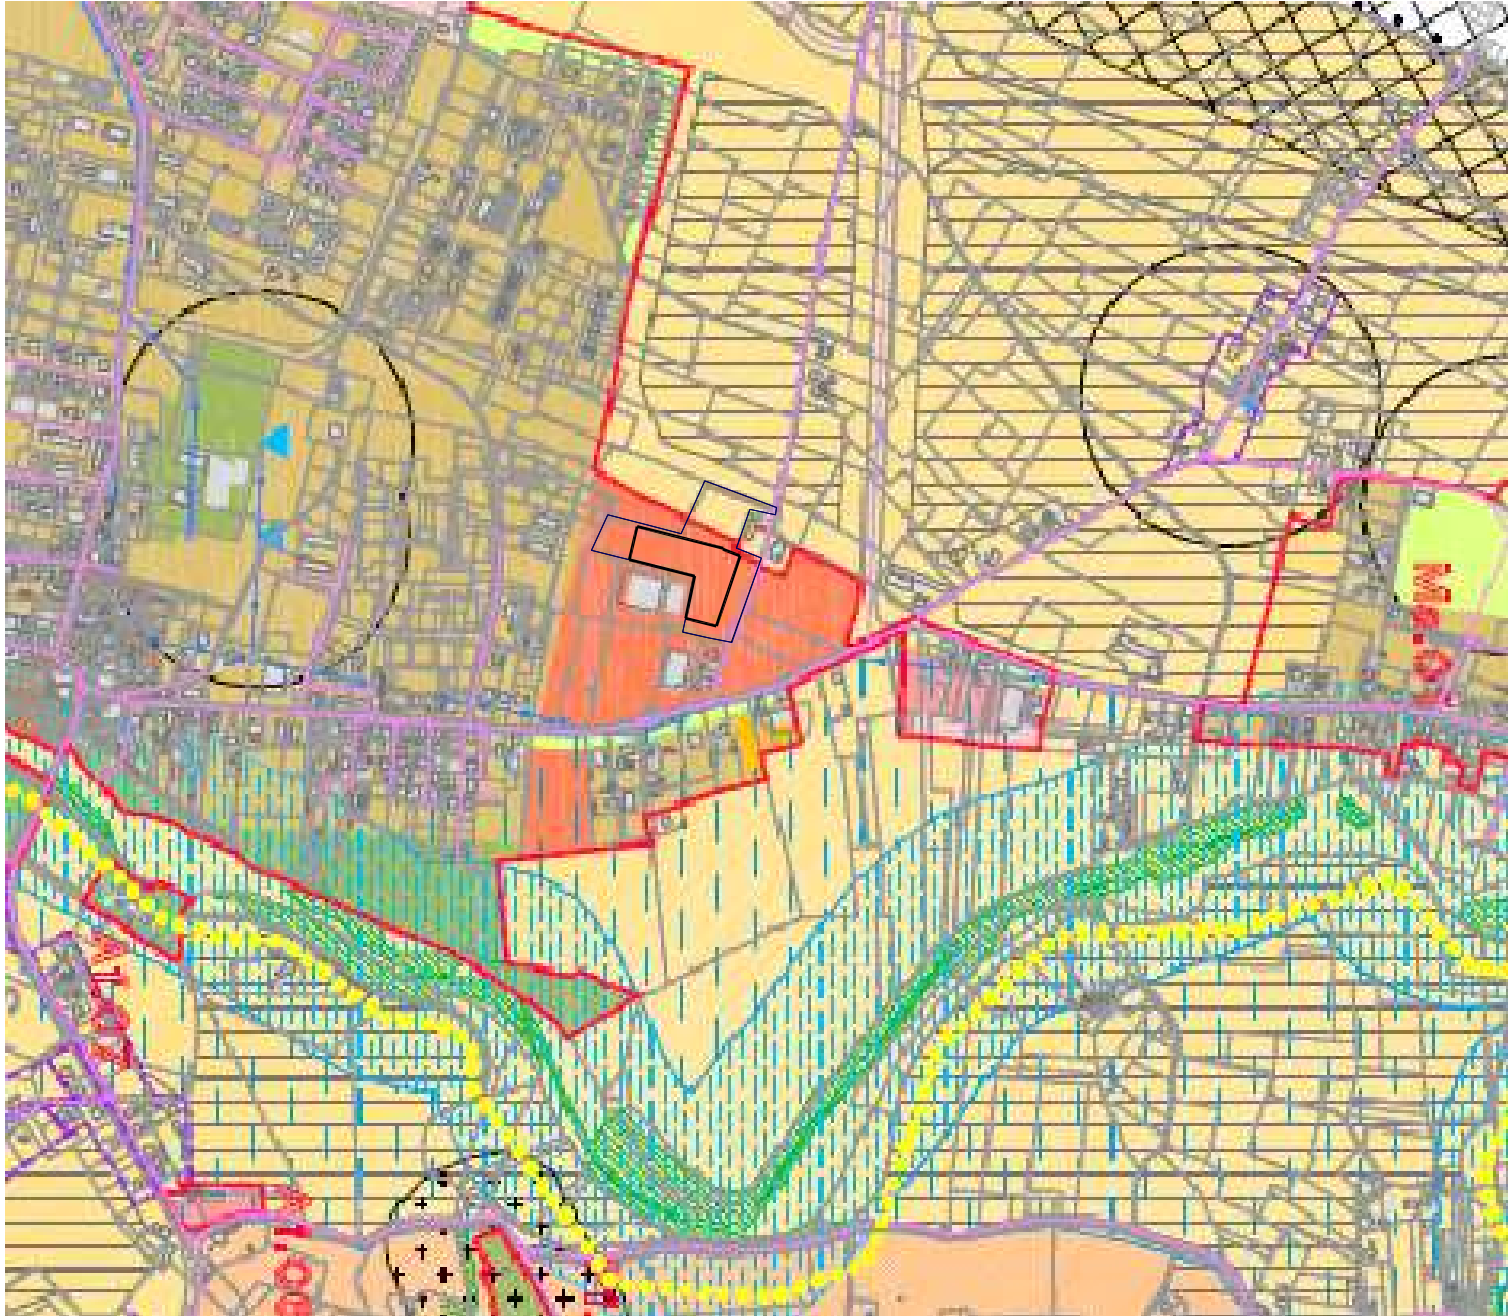

TESSUTI E ZONE PREVALENTEMENTE PRODUTTIVE PER ATTIVITA'

- Tessuti esistenti di formazione recente in consolidamento prevalentemente produttivi e per attività
- Tessuti esistenti di trasformazione prevalentemente produttivi e per attività
- Zone di nuovo impianto prevalentemente produttive e per attività


FOTO AEREA




Perimetro lotto

PLANIMETRIA CATASTALE 1:2000
Comune di Assisi Foglio n° 28 part. n° 322

Perimetro lotto

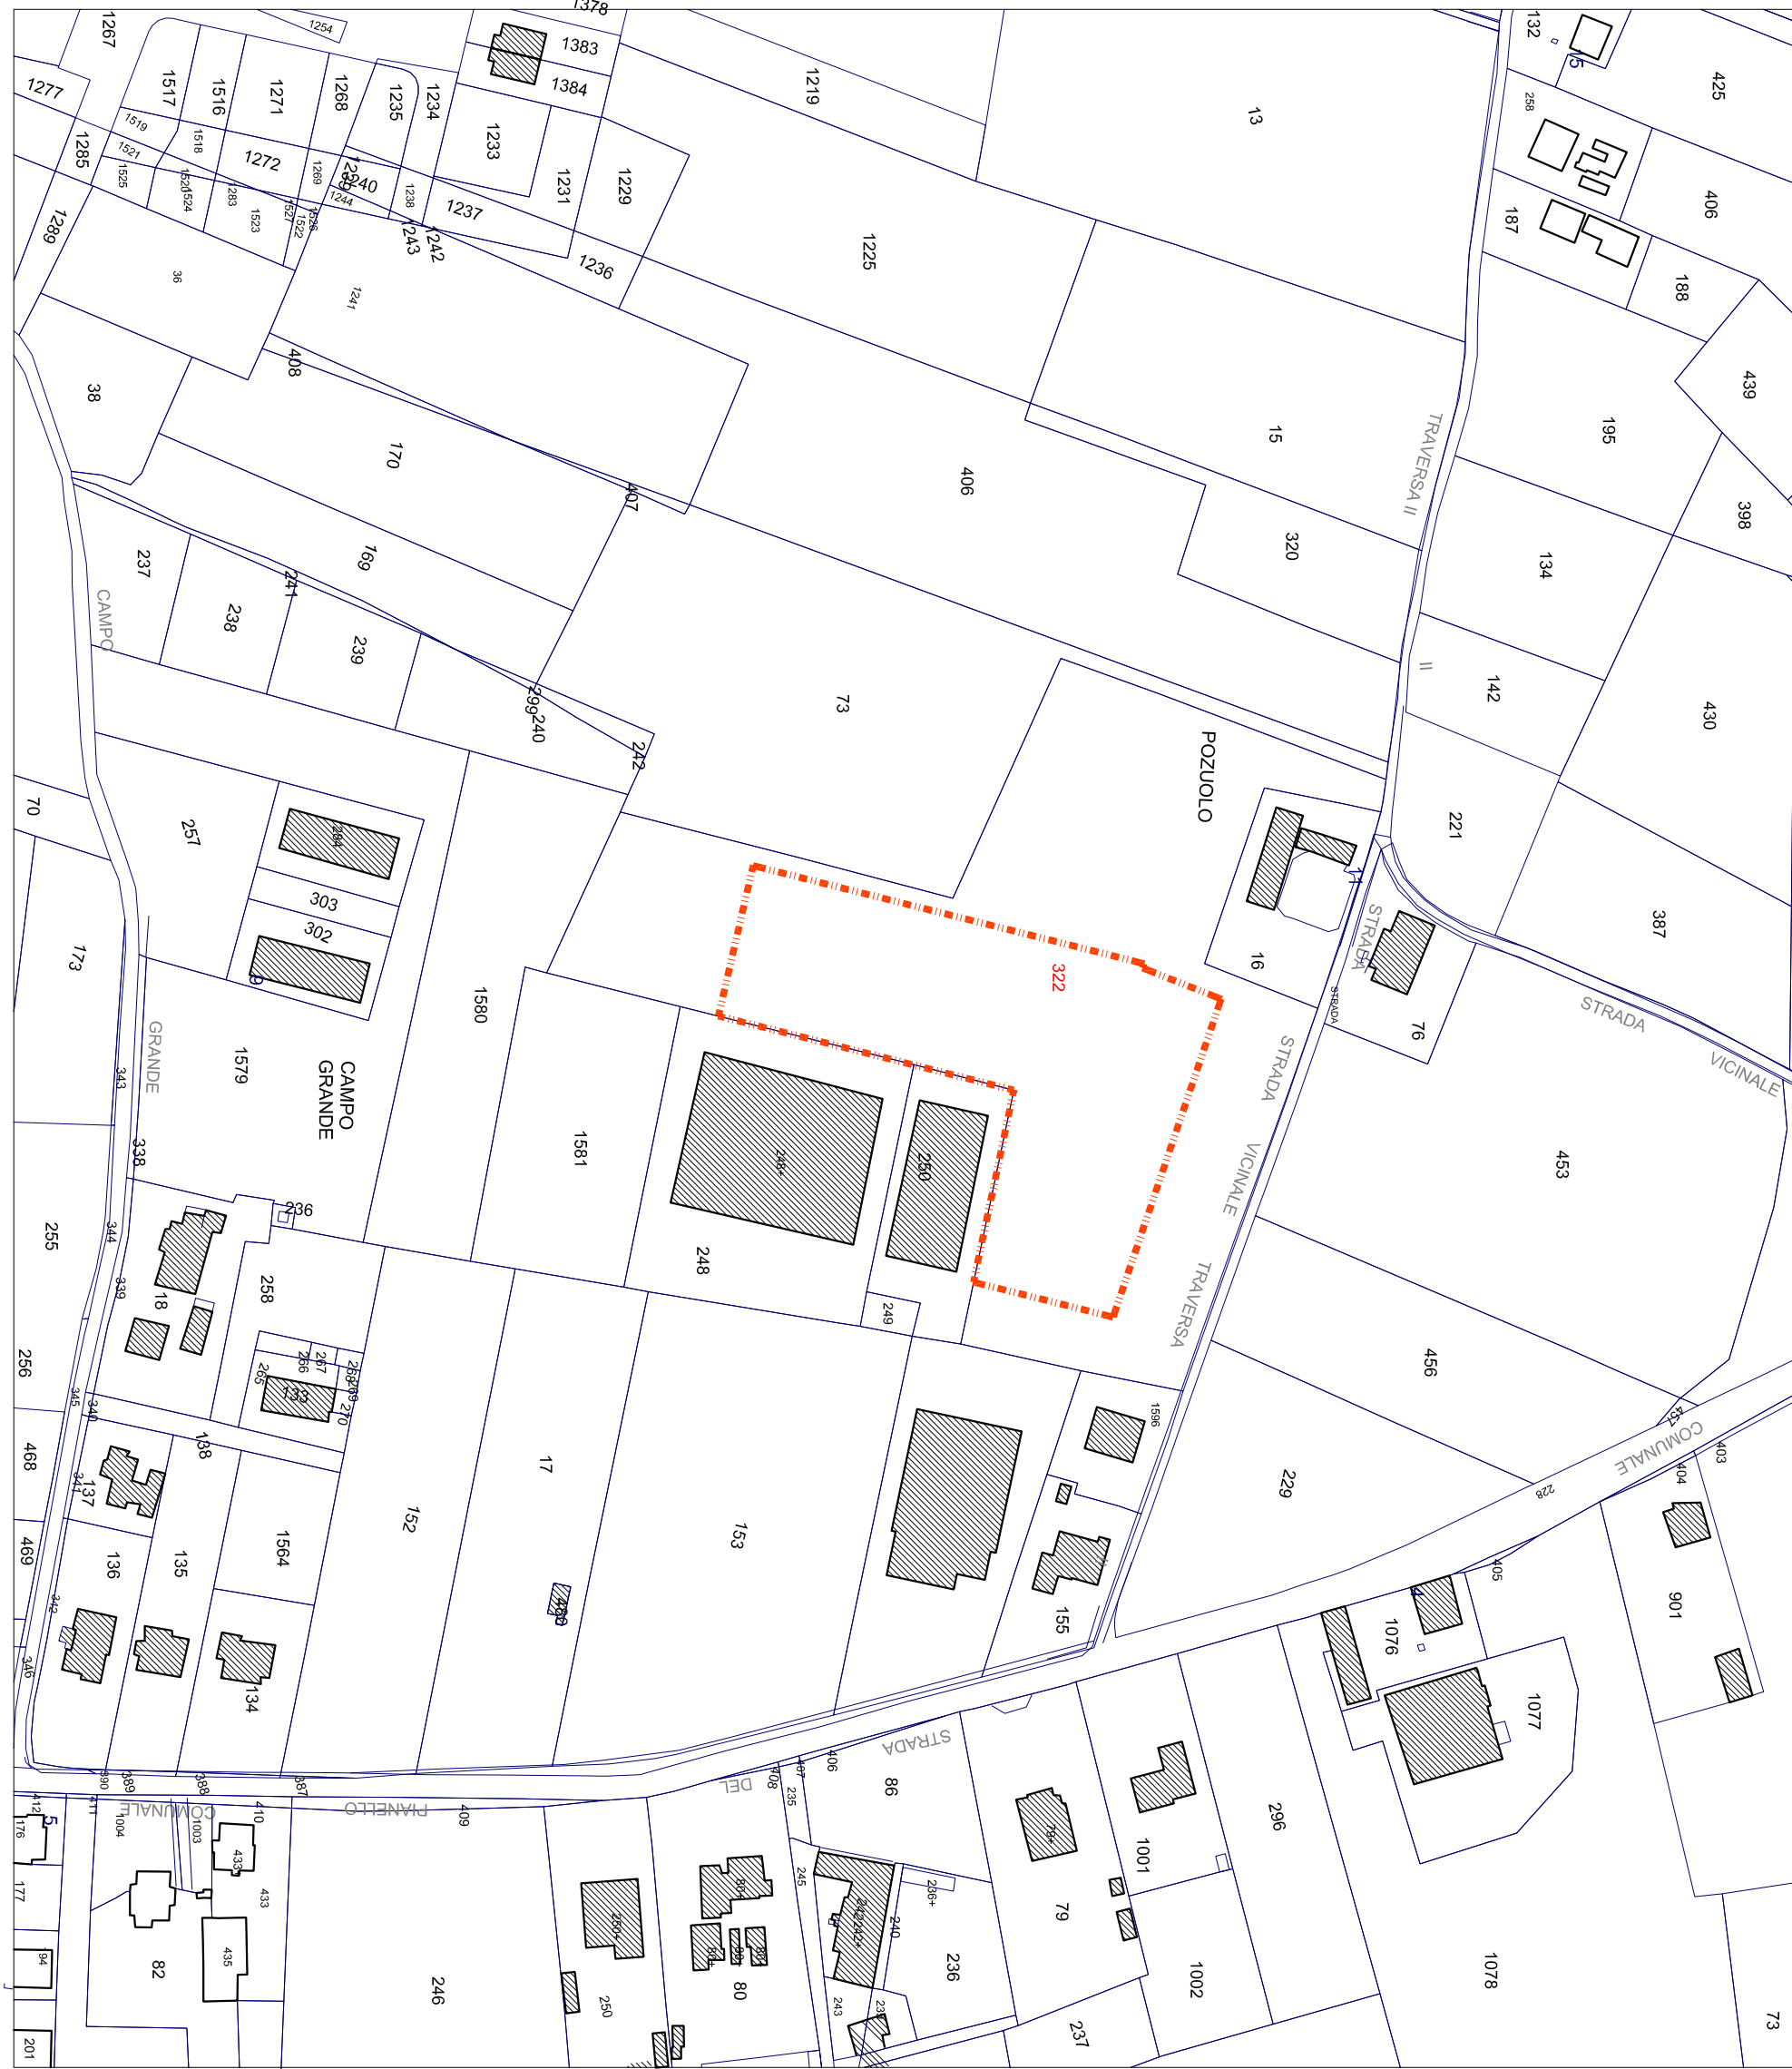


P.P.E. VIGENTE - AEROPORTO REGIONALE S. EGIDIO - (PG) scala 1:20000

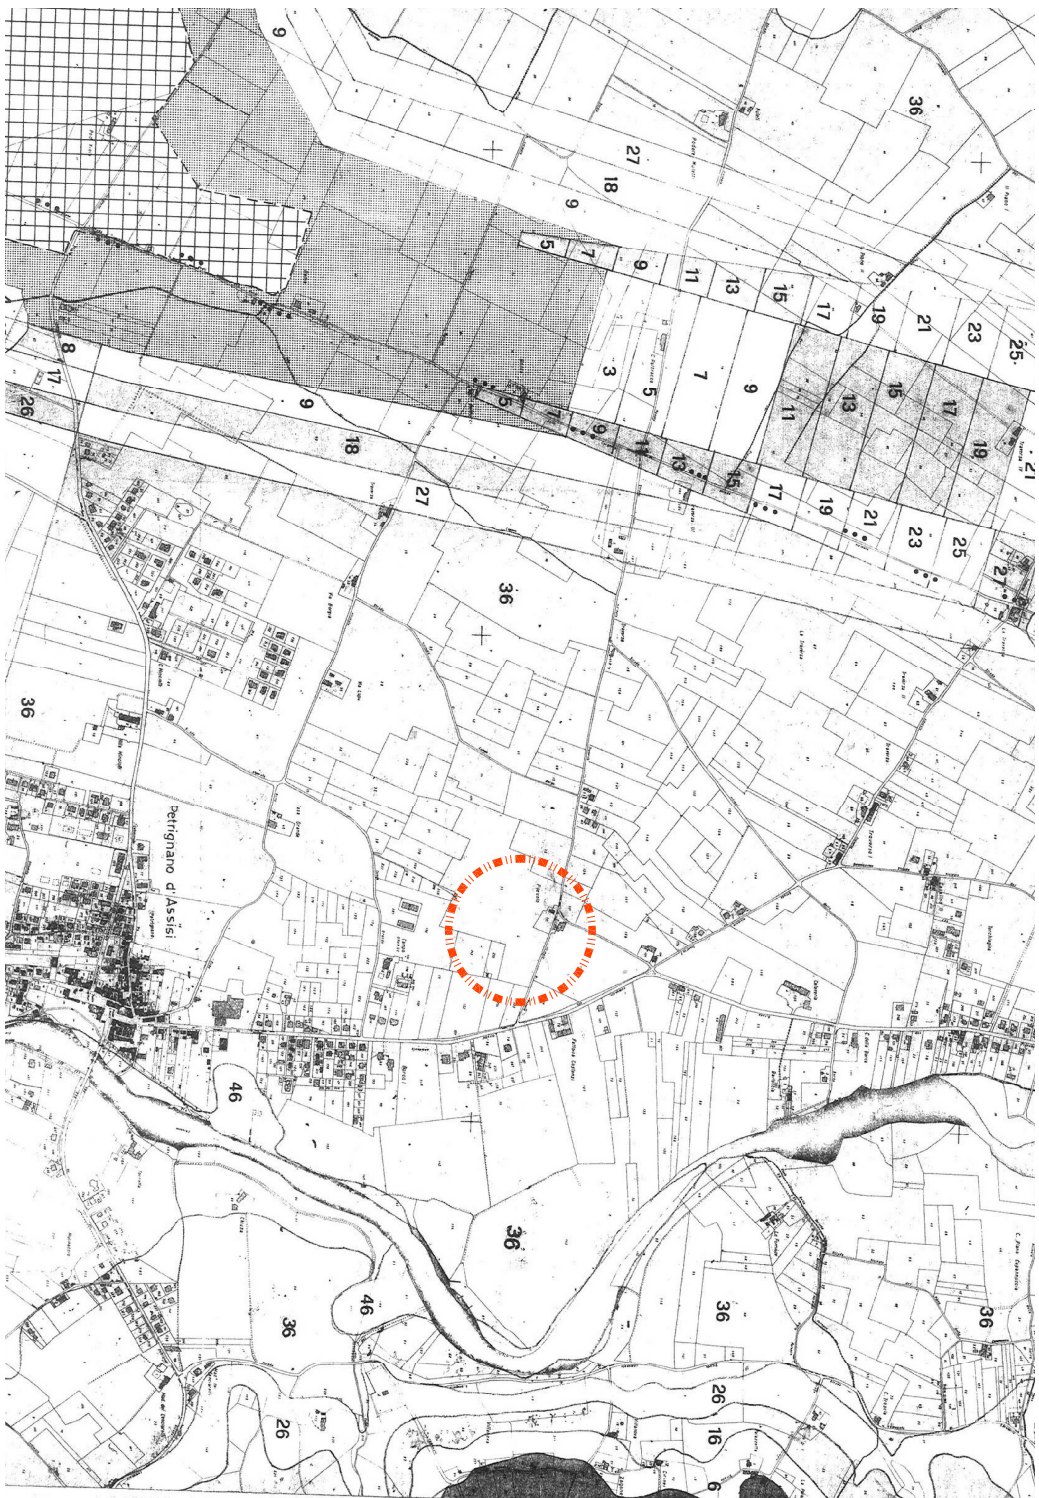

zona oggetto di intervento

STRALCIO DI ZONIZZAZIONE ACUSTICA COMUNALE Adottato con D.C.C. n° 145 del 08/11/2007

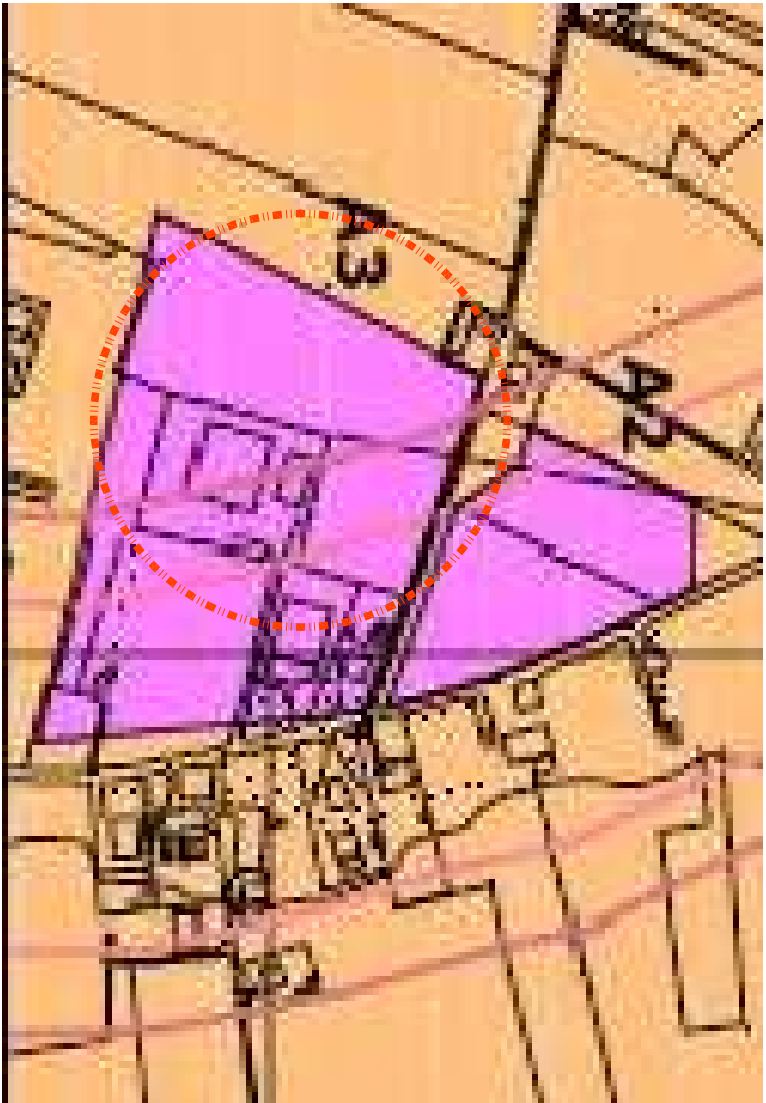

zona oggetto di intervento

Via Sandro Pertini 19 - 06083 Betta (Umbria) (PG)
Tel. 075/8011821 - fax 075/8011266 - e-mail: info@tecnostudio.com

tecnostudio
professionisti associati



ASSISI SALUMI s.r.l.

REALIZZAZIONE PROSCUITTIFICO

COMITENTE		OGGETTO	
Perignano di Assisi Perugia LOCALITA'	TAVOLA	PLANIMETRIA CATASTALE 1:2000 ESTRATTO P.R.G. VIGENTE ESTRATTO P.P.E. AEROPORTO ZONIZZAZIONE ACUSTICA FOTO AEREA	
		TAV. 1ar	
		All.08	
		IMPRESA	
tipologia progetto		descrizione	
1317		Vicolo Federico	
urbanistico			
data di stampa		scala	
01/05/14		varie	
data			
luglio 2014			

Gruppo di progettazione		Collaboratori	
Proprietari			
Ing. Francesco Proietti			
Ing. Massimo Lentischio			
Titolari			
INGEGNER DELLA PROVINCIA DI PERUGIA Sezione A N° 46174 FRANCESCO PROIETTI Sezione A N° 46174 MASSIMO LENTISCHIO		INGEGNER DELLA PROVINCIA DI PERUGIA Sezione A N° 46174 FRANCESCO PROIETTI Sezione A N° 46174 MASSIMO LENTISCHIO	
Revisione		Oggetto modifico	Data
			Esecutore
			Voto
			Approvato
Fase di riferimento			Voto
N° progetto		Scatole N° tavolo	Estensione
1184		01	0,00
		U	Descrizione
			0,00
			Voto
			Approvato