PIANTA CON INDICAZIONE RECINZIONI 1:500

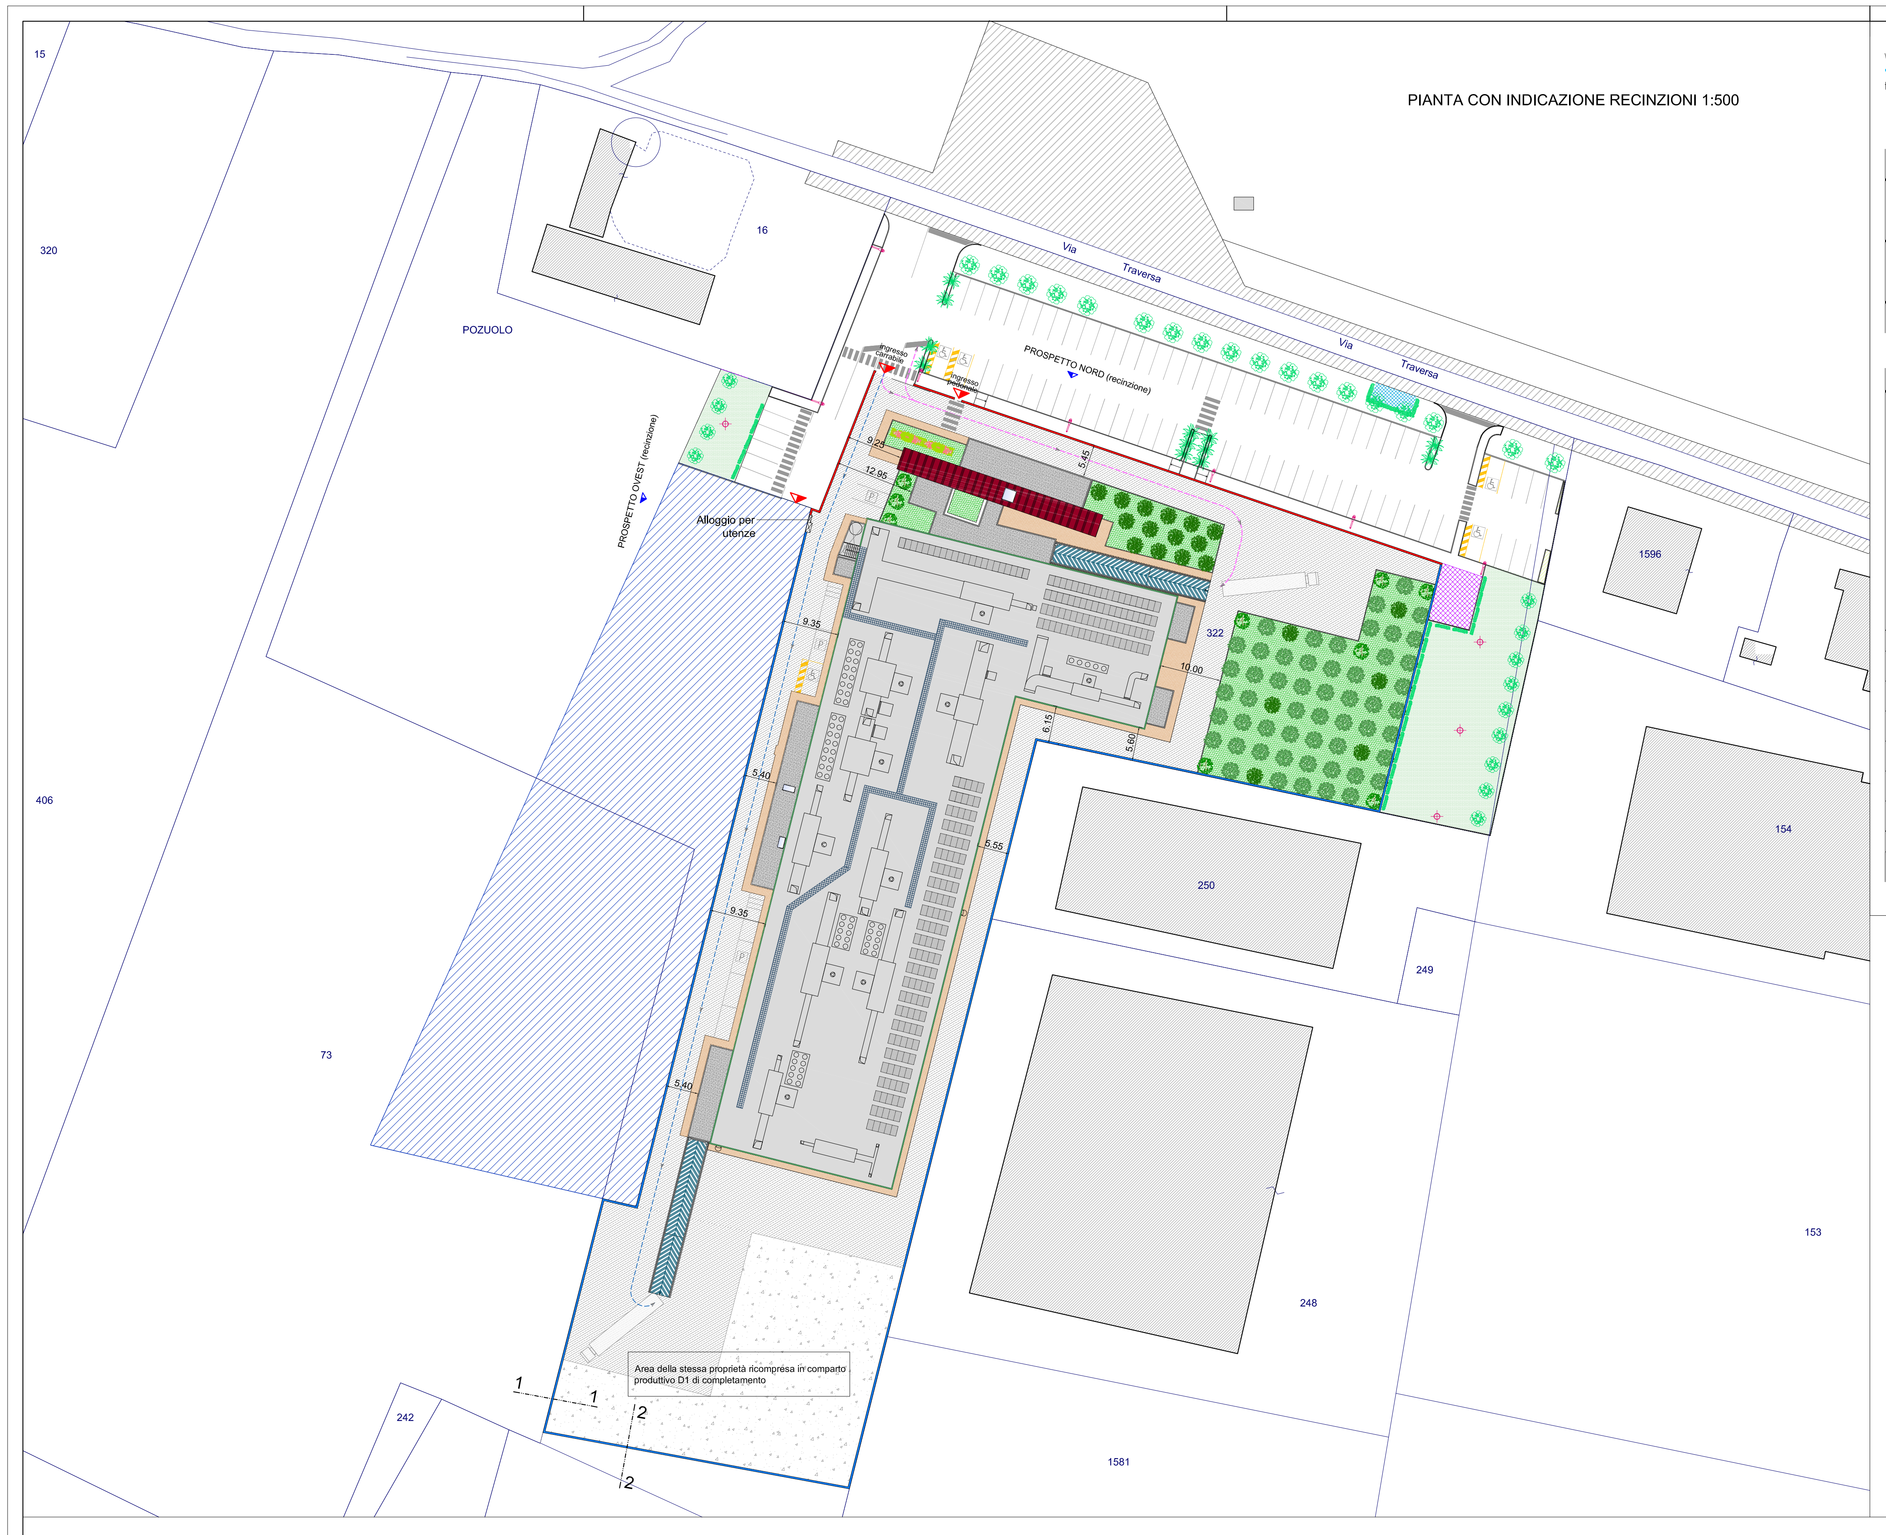

via Sandro Pertini 19 – 06083 Bastia Umbra (PG)
tel. 075/8011821 – fax 075/8011266 – e mail: info@artecostudio.com
tecnostudio
professionisti associati

ASSISI SALUMI s.r.l.

REALIZZAZIONE PROSCIUTTIFICIO

COMMITTENTE	OGGETTO	DISEGNO
Petrignano di Assisi Perugia LOCALITA'	TAVOLA RECINZIONE	ARCHITETTONICO TAV.8ar All.16
IMPRESA		

pratica	tipo di progetto	disegnatore	fatt. di stampa	scala	data
7317	architettonico	Vacca Federico	2=1	1:500	luglio 2014

Gruppo di progettazione

Progettisti
Ing. Francesco Proietti
Ing. Massimo Lentischio

Collaboratori

Timbri

ORDINE DEGLI INGEGNERI DELLA PROVINCIA DI PERUGIA — Sezione A N° A874 — SETTORE INGEGNERIA CIVILE E AMBIENTALE — SETTORE INDUSTRIALE — SETTORE DELL'INFORMAZIONE — FRANCESCO PROIETTI

ORDINE DEGLI INGEGNERI DELLA PROVINCIA DI PERUGIA — Sezione A N° A2124 — SETTORE INGEGNERIA CIVILE E AMBIENTALE — SETTORE INDUSTRIALE — SETTORE DELL'INFORMAZIONE — MASSIMO LENTISCHIO

Revisione	Oggetto modifica	Data	Esecutore	Visto	Approvato

File di riferimento

N° pratica	Settore	N° tavola	Livello	Oggetto	Estensione	Visto	Approvato
7184	u	01		Descrizione	dwg		

LEGENDA

Tratto di recinzione con muro in c.c.a. e ringhiera in acciaio zincato verniciato colore verde bottiglia

Tratto di recinzione con muro in c.c.a e paletti in ferro verniciati colore verde bottiglia e rete metallica plastificata colore verde

LE QUOTE SONO TUTTE RIFERITE AL CONFINE

PROSPETTO NORD (recinzione) 1:50

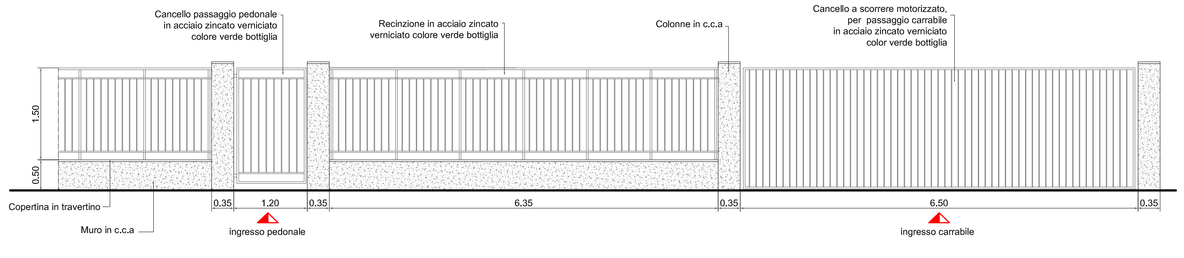

PROSPETTO OVEST (recinzione) 1:50

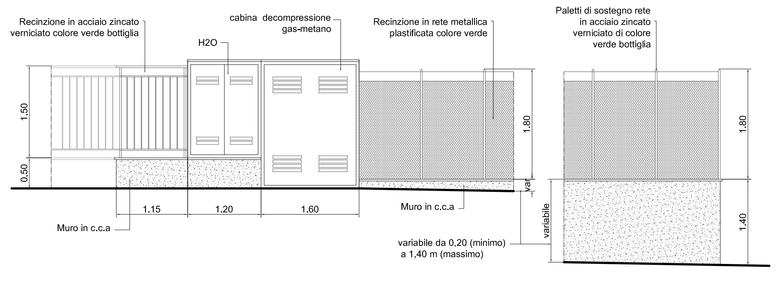

SEZIONE 1-1 (1:50)

(limite ovest del lotto)

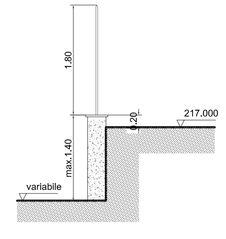

SEZIONE 2-2 (1:50)
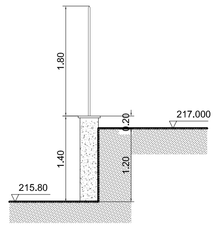
(limite sud costante per la lunghezza del lotto)