


PROSPETTO NORD
scala 1:200

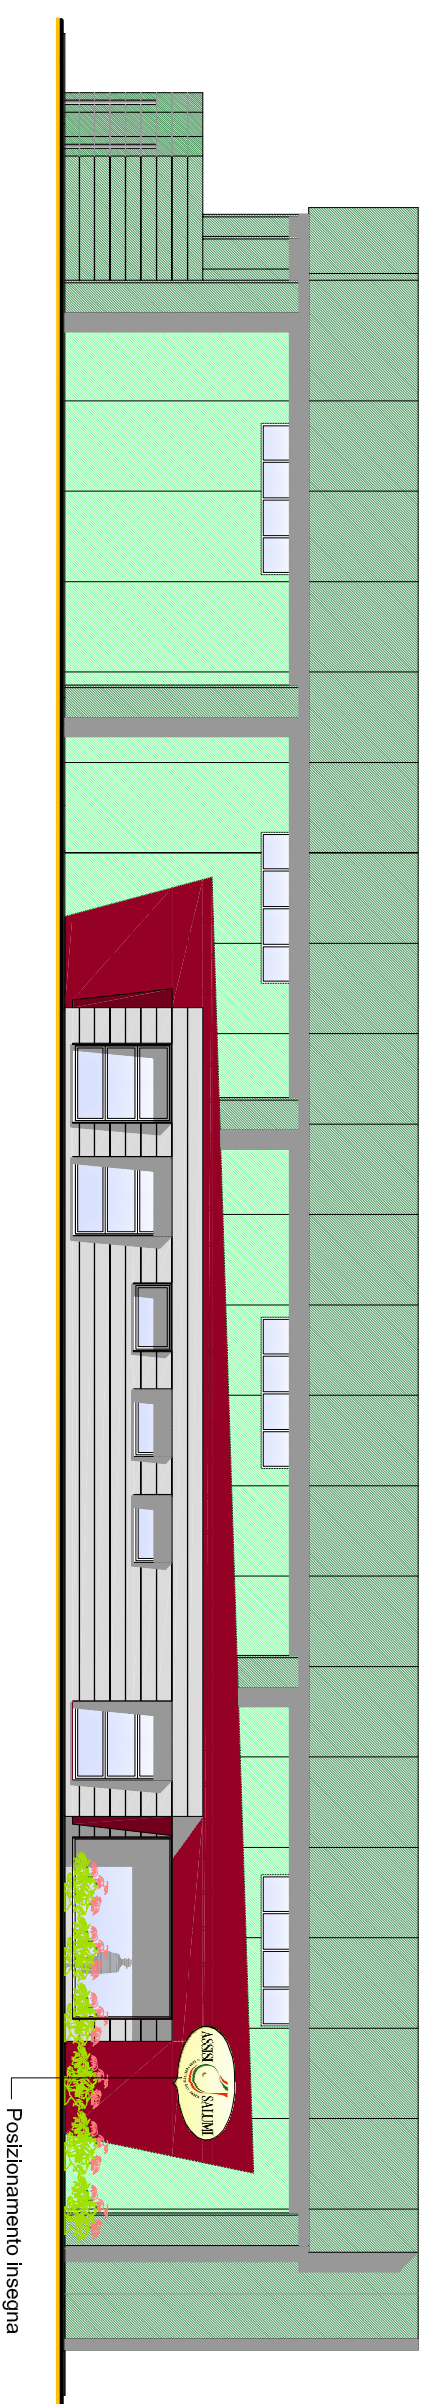

PROSPETTO
scala 1:20

SEZIONE
scala 1:20

DESCRIZIONE

Insegna in lamiera di acciaio con pellicola adesiva, riportante il logo dell'azienda, adeguatamente fissata alla struttura in acciaio retrostante.

I colori dell'insegna saranno corrispondenti all'immagine accanto riportata.

L'insegna non sarà retroilluminata ma illuminata frontalmente con corpo illuminante esterno.



COMITENTE	OGGETTO					
Petrignano di Assisi Perugia LOCALITA	TAVOLA					DISEGNO
	PARTICOLARE INSEGNA					ARCHITETTONICO
IMPRESA	TAV.9ar					
	All. 17					
1317	tipo di progetto architettonico	disegnare voce federico	tot. di stampa 0,05=1	scad vorte	data luglio 2014	

Gruppo di progettazione

Collaboratori

Ing. Francesco Proietti
Ing. Massimo Lentischia

ing. Massimo Lentschic

Timber

[illegible]