PIANTA PIANO TERRA
scala 1:200

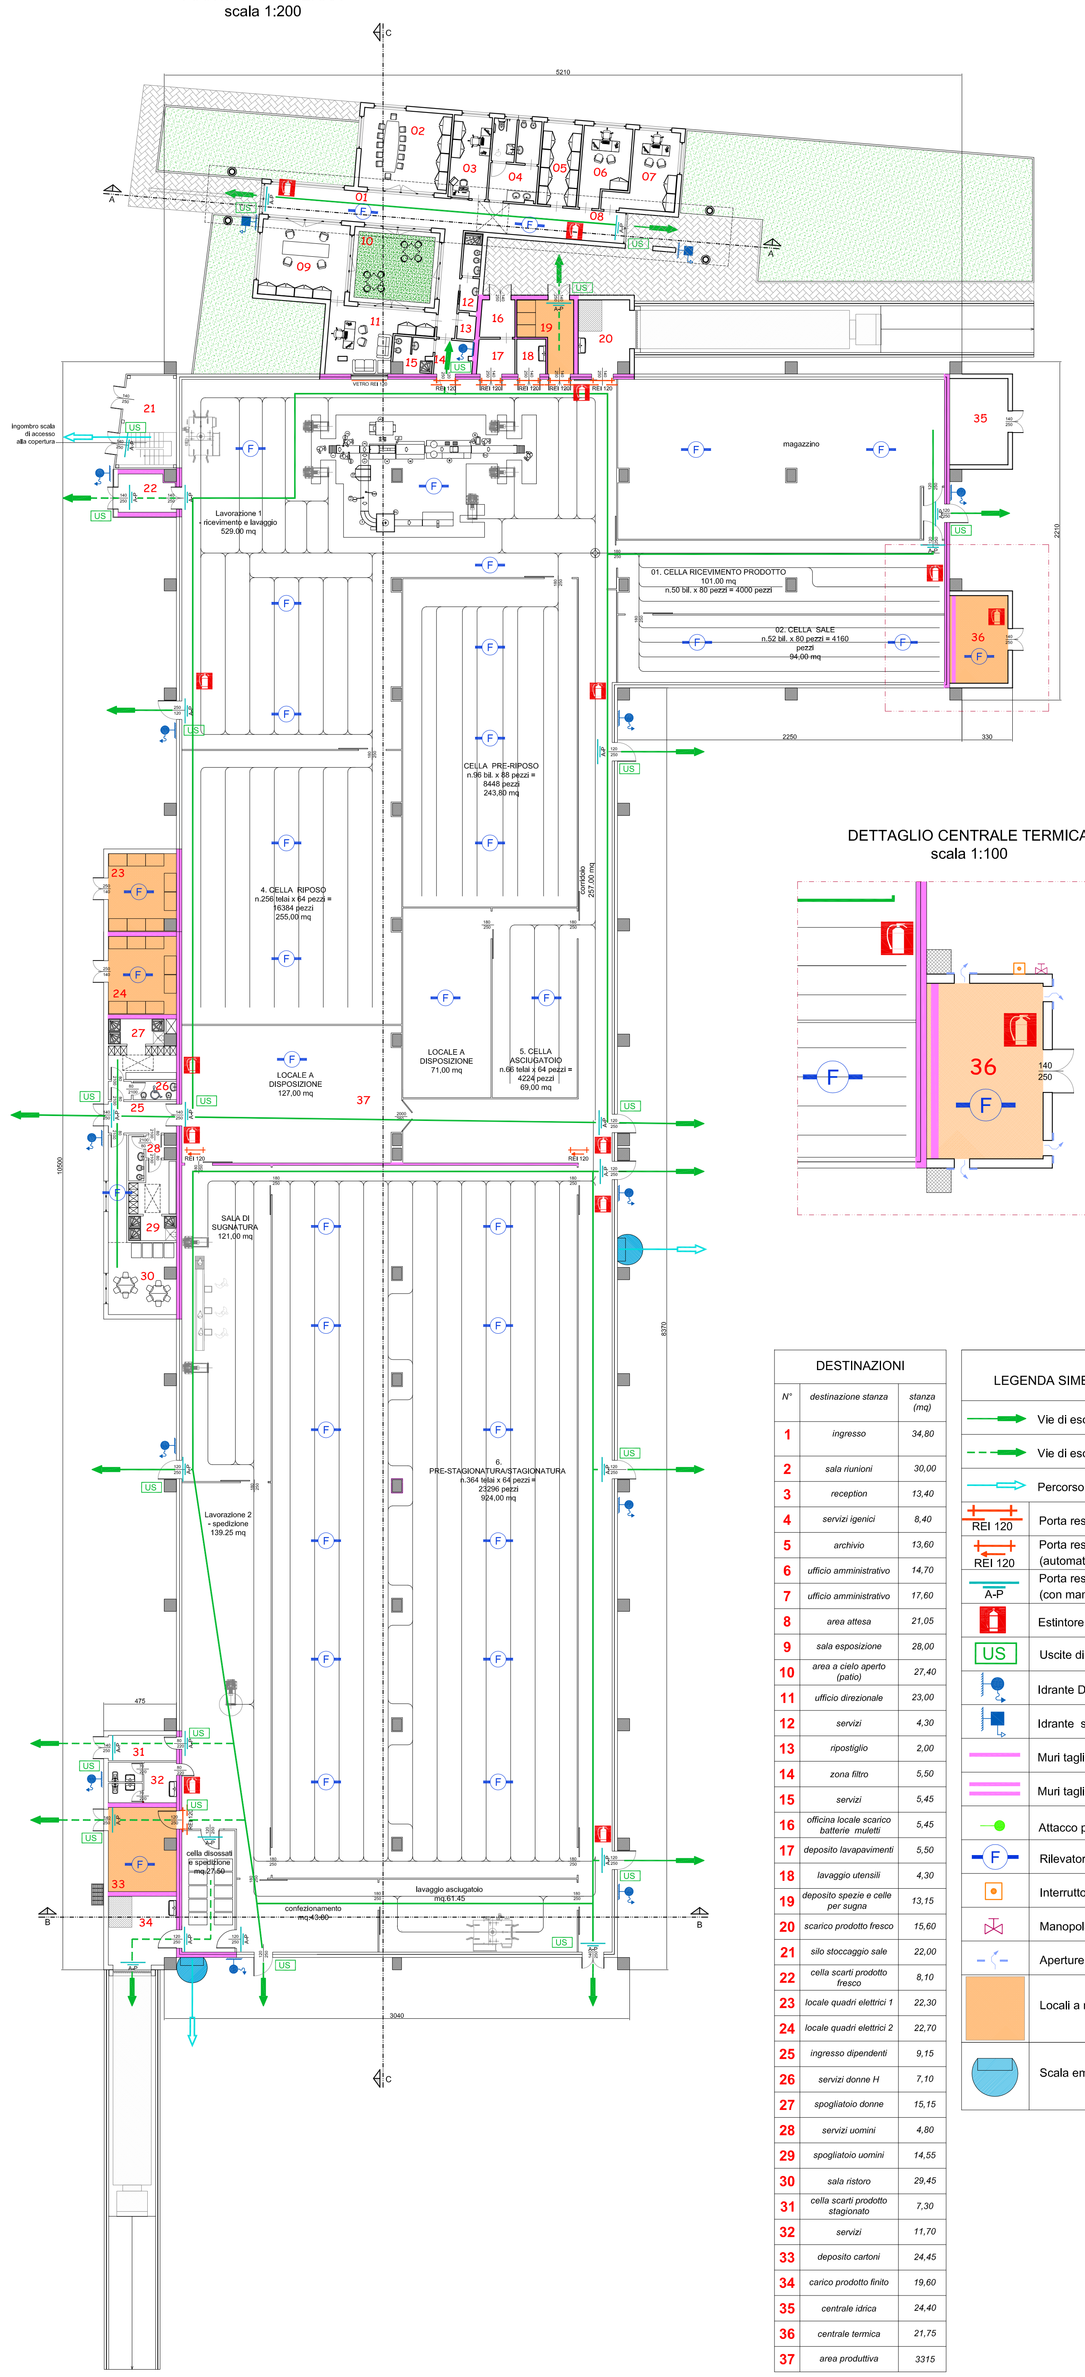

DETTAGLIO CENTRALE TERMICA
scala 1:100

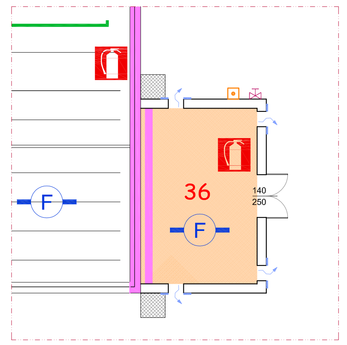

SCHEMA IMPIANTO IDRICO ANTINCENDIO
scala 1:500

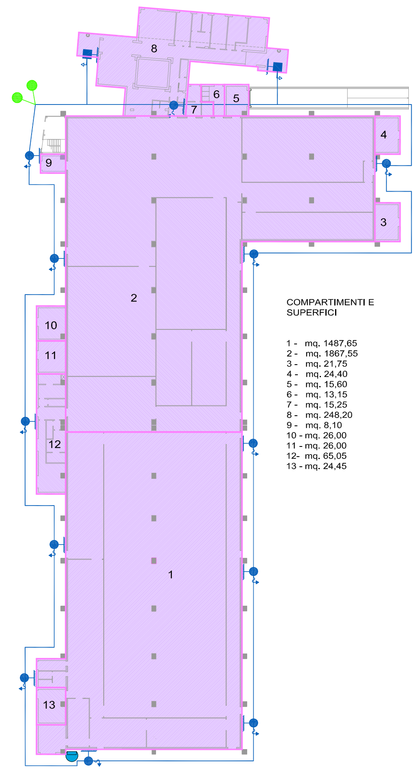

COMPARTIMENTI E SUPERFICI

1 - mq. 1487,65
2 - mq. 1867,55
3 - mq. 21,75
4 - mq. 24,40
5 - mq. 15,60
6 - mq. 13,15
7 - mq. 15,25
8 - mq. 248,20
9 - mq. 8,10
10 - mq. 26,00
11 - mq. 26,00
12 - mq. 65,05
13 - mq. 24,45

PIANTA COPERTURA
scala 1:500

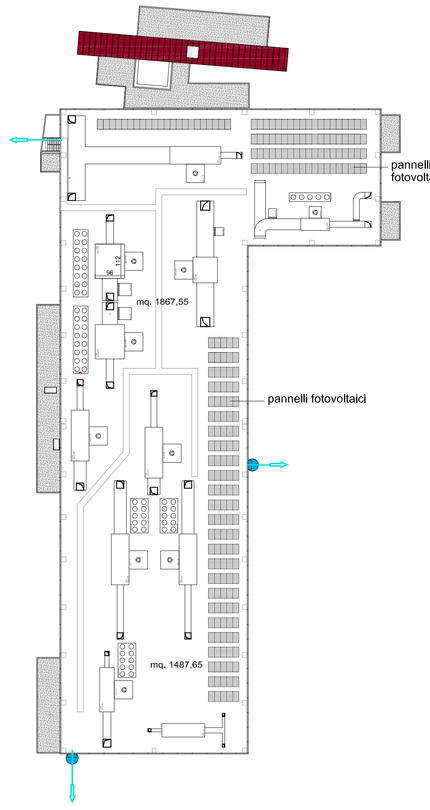

DESTINAZIONI

N°	destinazione stanza	stanza (mq)
1	ingresso	34,80
2	sala riunioni	30,00
3	reception	13,40
4	servizi igienici	8,40
5	archivio	13,60
6	ufficio amministrativo	14,70
7	ufficio amministrativo	17,60
8	area attesa	21,05
9	sala esposizione	28,00
10	area a cielo aperto (patio)	27,40
11	ufficio direzionale	23,00
12	servizi	4,30
13	ripostiglio	2,00
14	zona filtro	5,50
15	servizi	5,45
16	officina locale scarico batterie muletti	5,45
17	deposito lavapavimenti	5,50
18	lavaggio utensili	4,30
19	deposito spezie e celle per sugna	13,15
20	scarico prodotto fresco	15,60
21	silo stoccaggio sale	22,00
22	cella scarti prodotto fresco	8,10
23	locale quadri elettrici 1	22,30
24	locale quadri elettrici 2	22,70
25	ingresso dipendenti	9,15
26	servizi donne H	7,10
27	spogliatoio donne	15,15
28	servizi uomini	4,80
29	spogliatoio uomini	14,55
30	sala ristoro	29,45
31	cella scarti prodotto stagionato	7,30
32	servizi	11,70
33	deposito cartoni	24,45
34	carico prodotto finito	19,60
35	centrale idrica	24,40
36	centrale termica	21,75
37	area produttiva	3315

LEGENDA SIMBOLI ANTINCENDIO

- Vie di esodo diretto
- Vie di esodo indiretto
- Percorso di uscita in basso
- REI 120 — Porta resistente al fuoco per 120 minuti
- REI 120 — Porta resistente al fuoco per 120 minuti (automatica a scorrere)
- A-P — Porta resistente al fuoco per 120 minuti (con maniglia antipanico)
- Estintore portatile a polvere
- US — Uscite di emergenza
- Idrante DN 45 a parete (con flessibile e lancia)
- Idrante su naspo
- Muri tagliafuoco REI 120
- Muri tagliafuoco REI 180
- Attacco per autopompa
- F — Rilevatori di fumo
- Interruttore elettrico di emergenza
- Manopola di interruzione impianto metano
- Aperture a filo soffitto (50x15 cm) per ventillazione
- Locali a rischio specifico
- Scala emergenza (alla marinara)
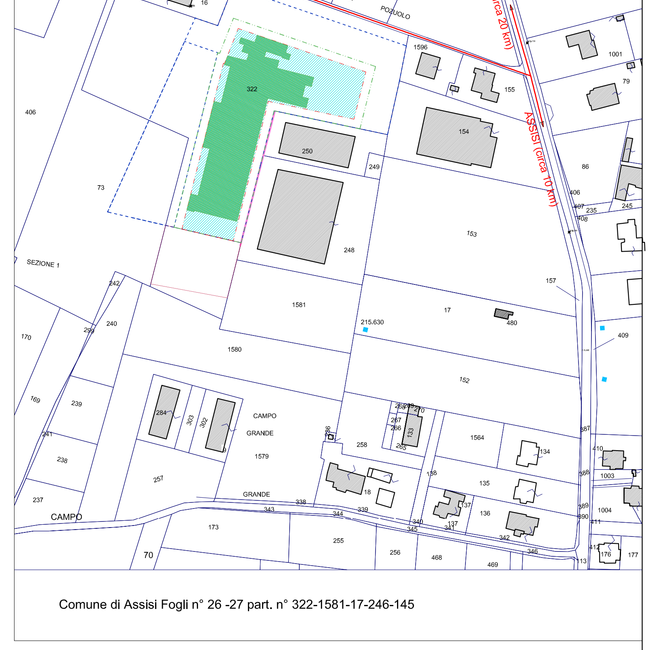
PLANIMETRIA DI PROGETTO
scala 1:2000