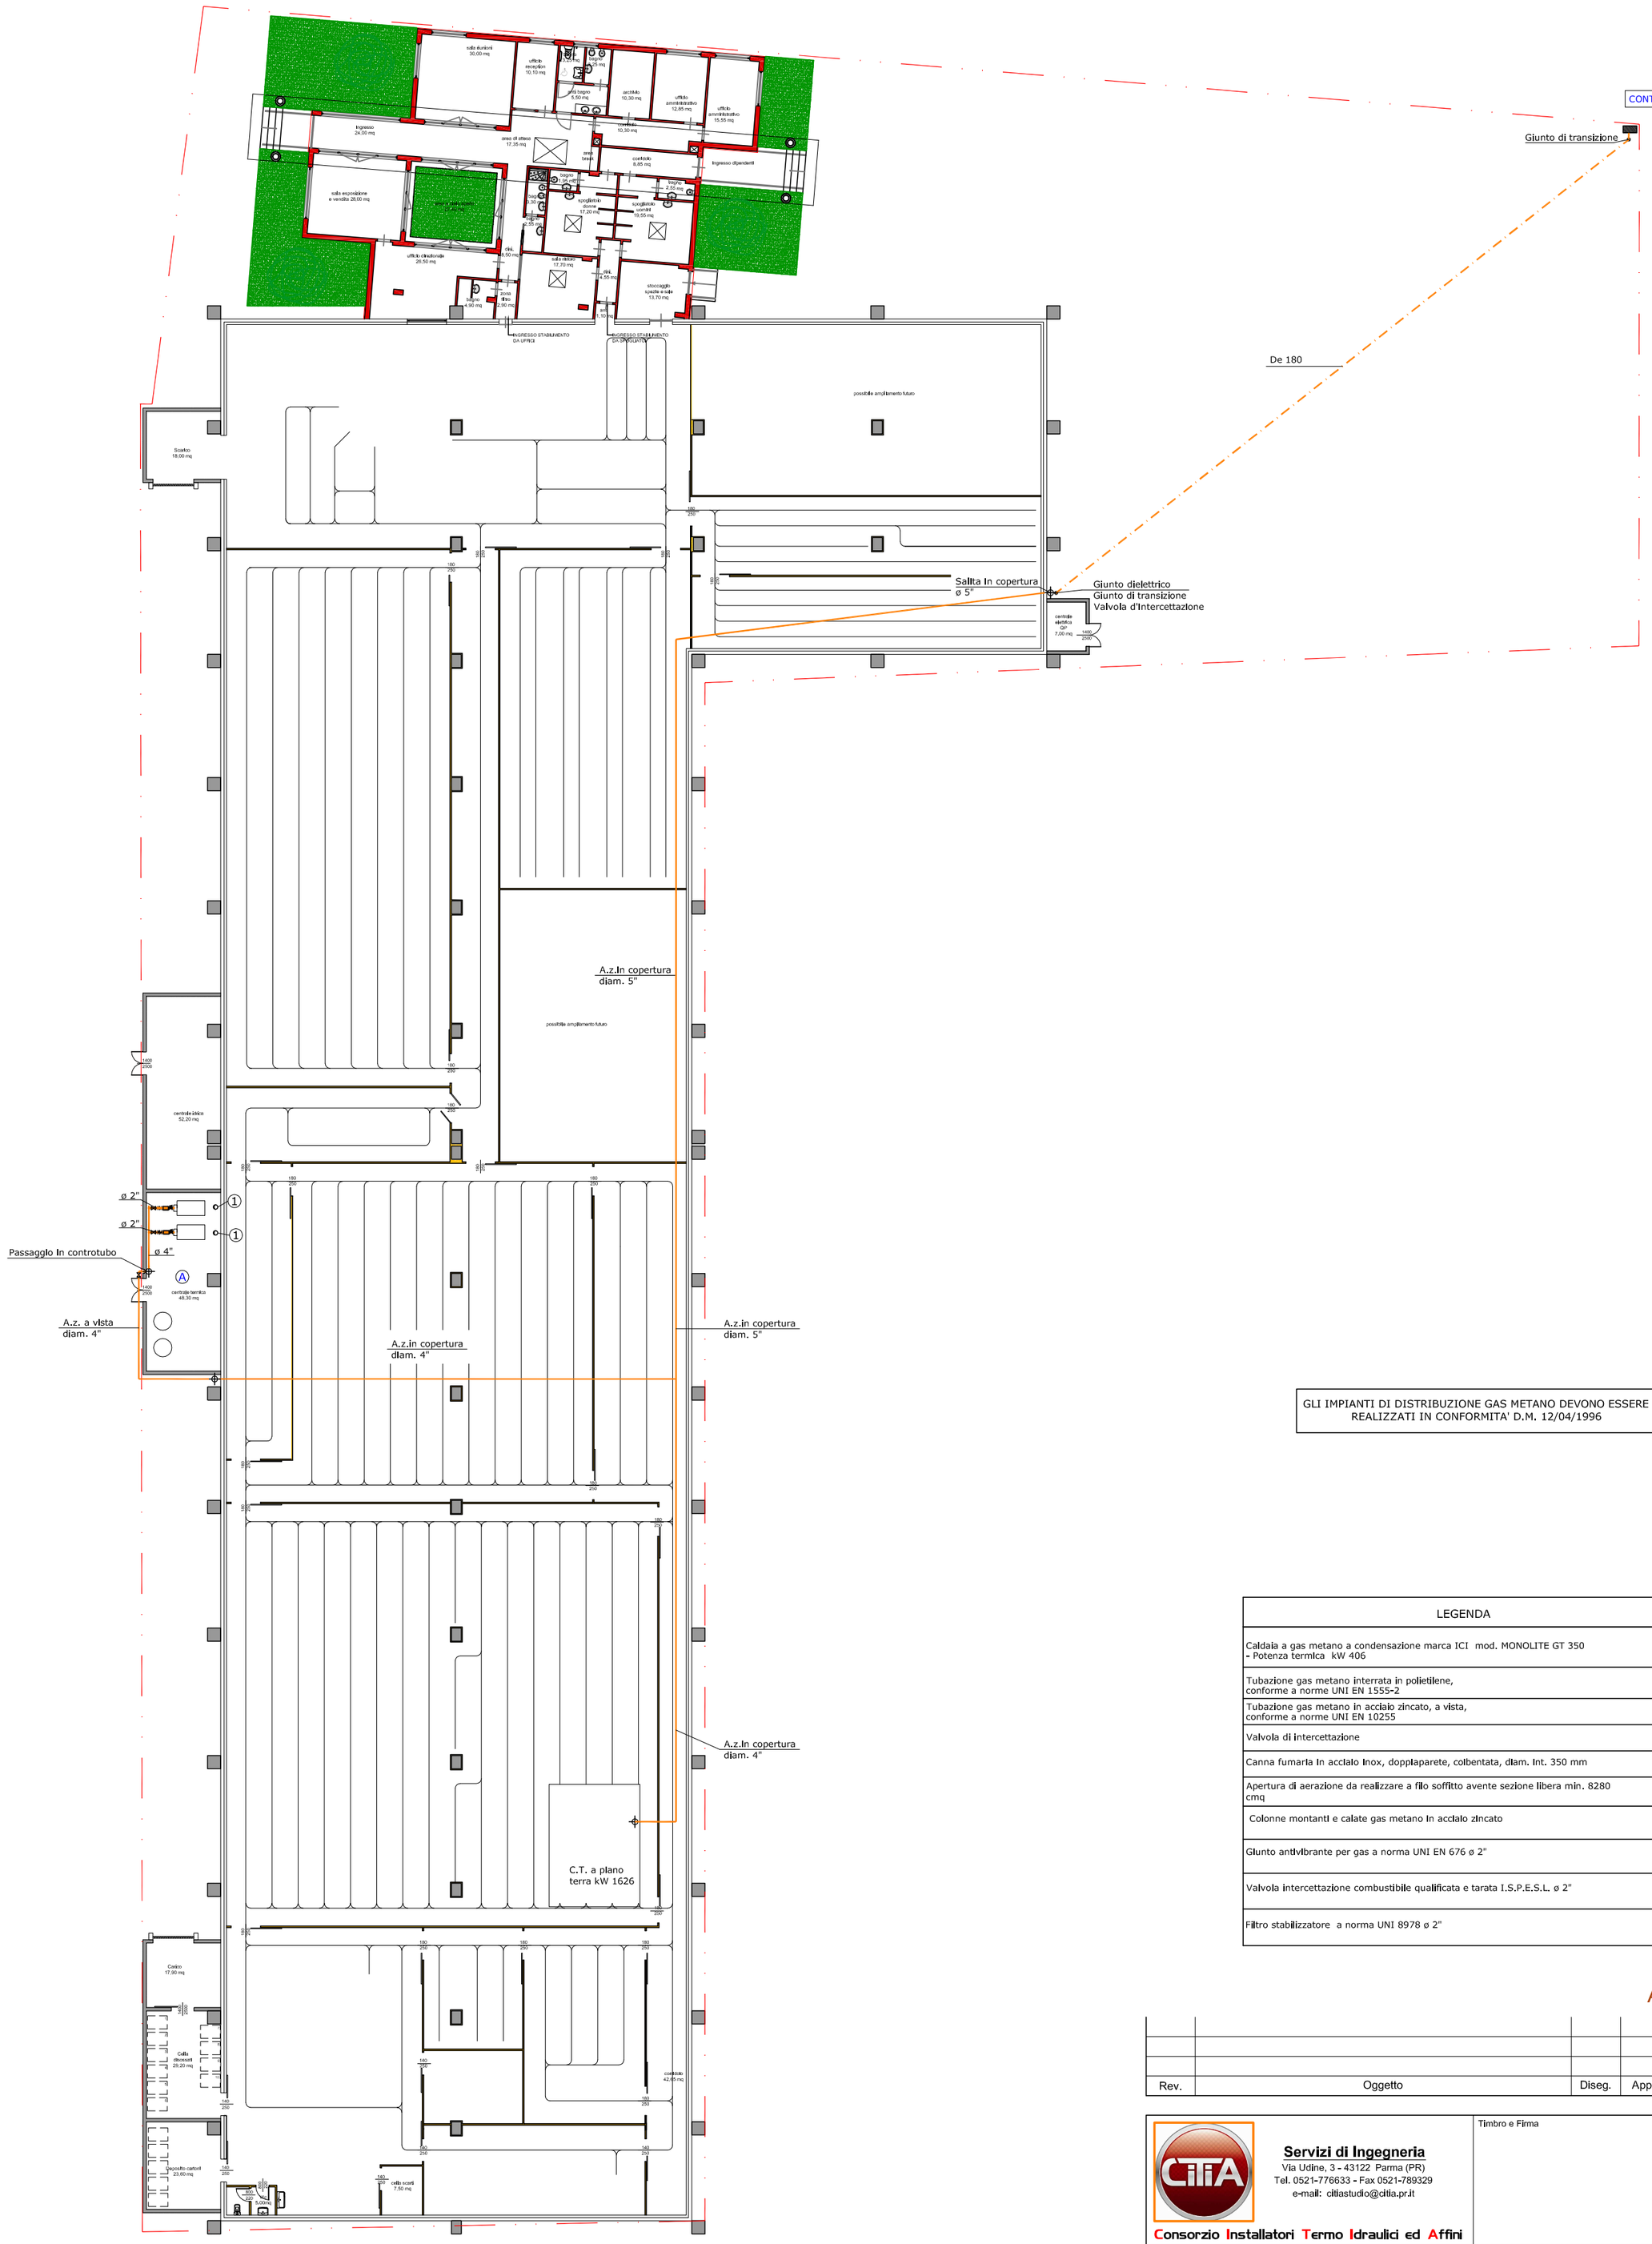

GLI IMPIANTI DI DISTRIBUZIONE GAS METANO DEVONO ESSERE REALIZZATI IN CONFORMITA' D.M. 12/04/1996

LEGENDA	
Caldaia a gas metano a condensazione marca ICI mod. MONOLITE GT 350 - Potenza termica kW 406	
Tubazione gas metano interrata in polietilene, conforme a norme UNI EN 1555-2	
Tubazione gas metano in acciaio zincato, a vista, conforme a norme UNI EN 10255	
Valvola di intercettazione	⋈
Canna fumaria in acciaio inox, doppiaparete, colbentata, diam. int. 350 mm	①
Apertura di aerazione da realizzare a filo soffitto avente sezione libera min. 8280 cmq	Ⓐ
Colonne montanti e calate gas metano in acciaio zincato	⌖
Giunto antivibrante per gas a norma UNI EN 676 ø 2"	⋈
Valvola intercettazione combustibile qualificata e tarata I.S.P.E.S.L. ø 2"	
Filtro stabilizzatore a norma UNI 8978 ø 2"	▩

All.38

Rev.	Oggetto	Diseg.	Appr.	Data

Servizi di Ingegneria
Via Udine, 3 - 43122 Parma (PR)
Tel. 0521-776633 - Fax 0521-789329
e-mail: citiastudio@citia.pr.it
Consorzio Installatori Termo Idraulici ed Affini

Timbro e Firma

Proprietà:	ASSISI SALUMI S.R.L.	Data:	24/09/2012
Oggetto:	EDIFICIO AD USO PRODUTTIVO Via A. Canini, 10 - Loc. Torchiagina(PG)	Commessa:	**12036**
Progetto:	IMPIANTI MECCANICI	Tav. n°:	**M003**
Titolo:	IMPIANTO RETE GAS PIANTA PIANO TERRA E COPERTURA	Rev.:	0
		Disegn.:	R.A.
Committente:	S.T.S. S.R.L. Via Don Attilio Mori, 2 - Santa Maria del Piano (PR)	Scala:	1:200

Questo disegno senza nostro consenso scritto non può essere copiato né riprodotto né comunicato a terza persona ed a ditte concorrenti. (LEGGI VIGENTI SUI DIRITTI D'AUTORE)