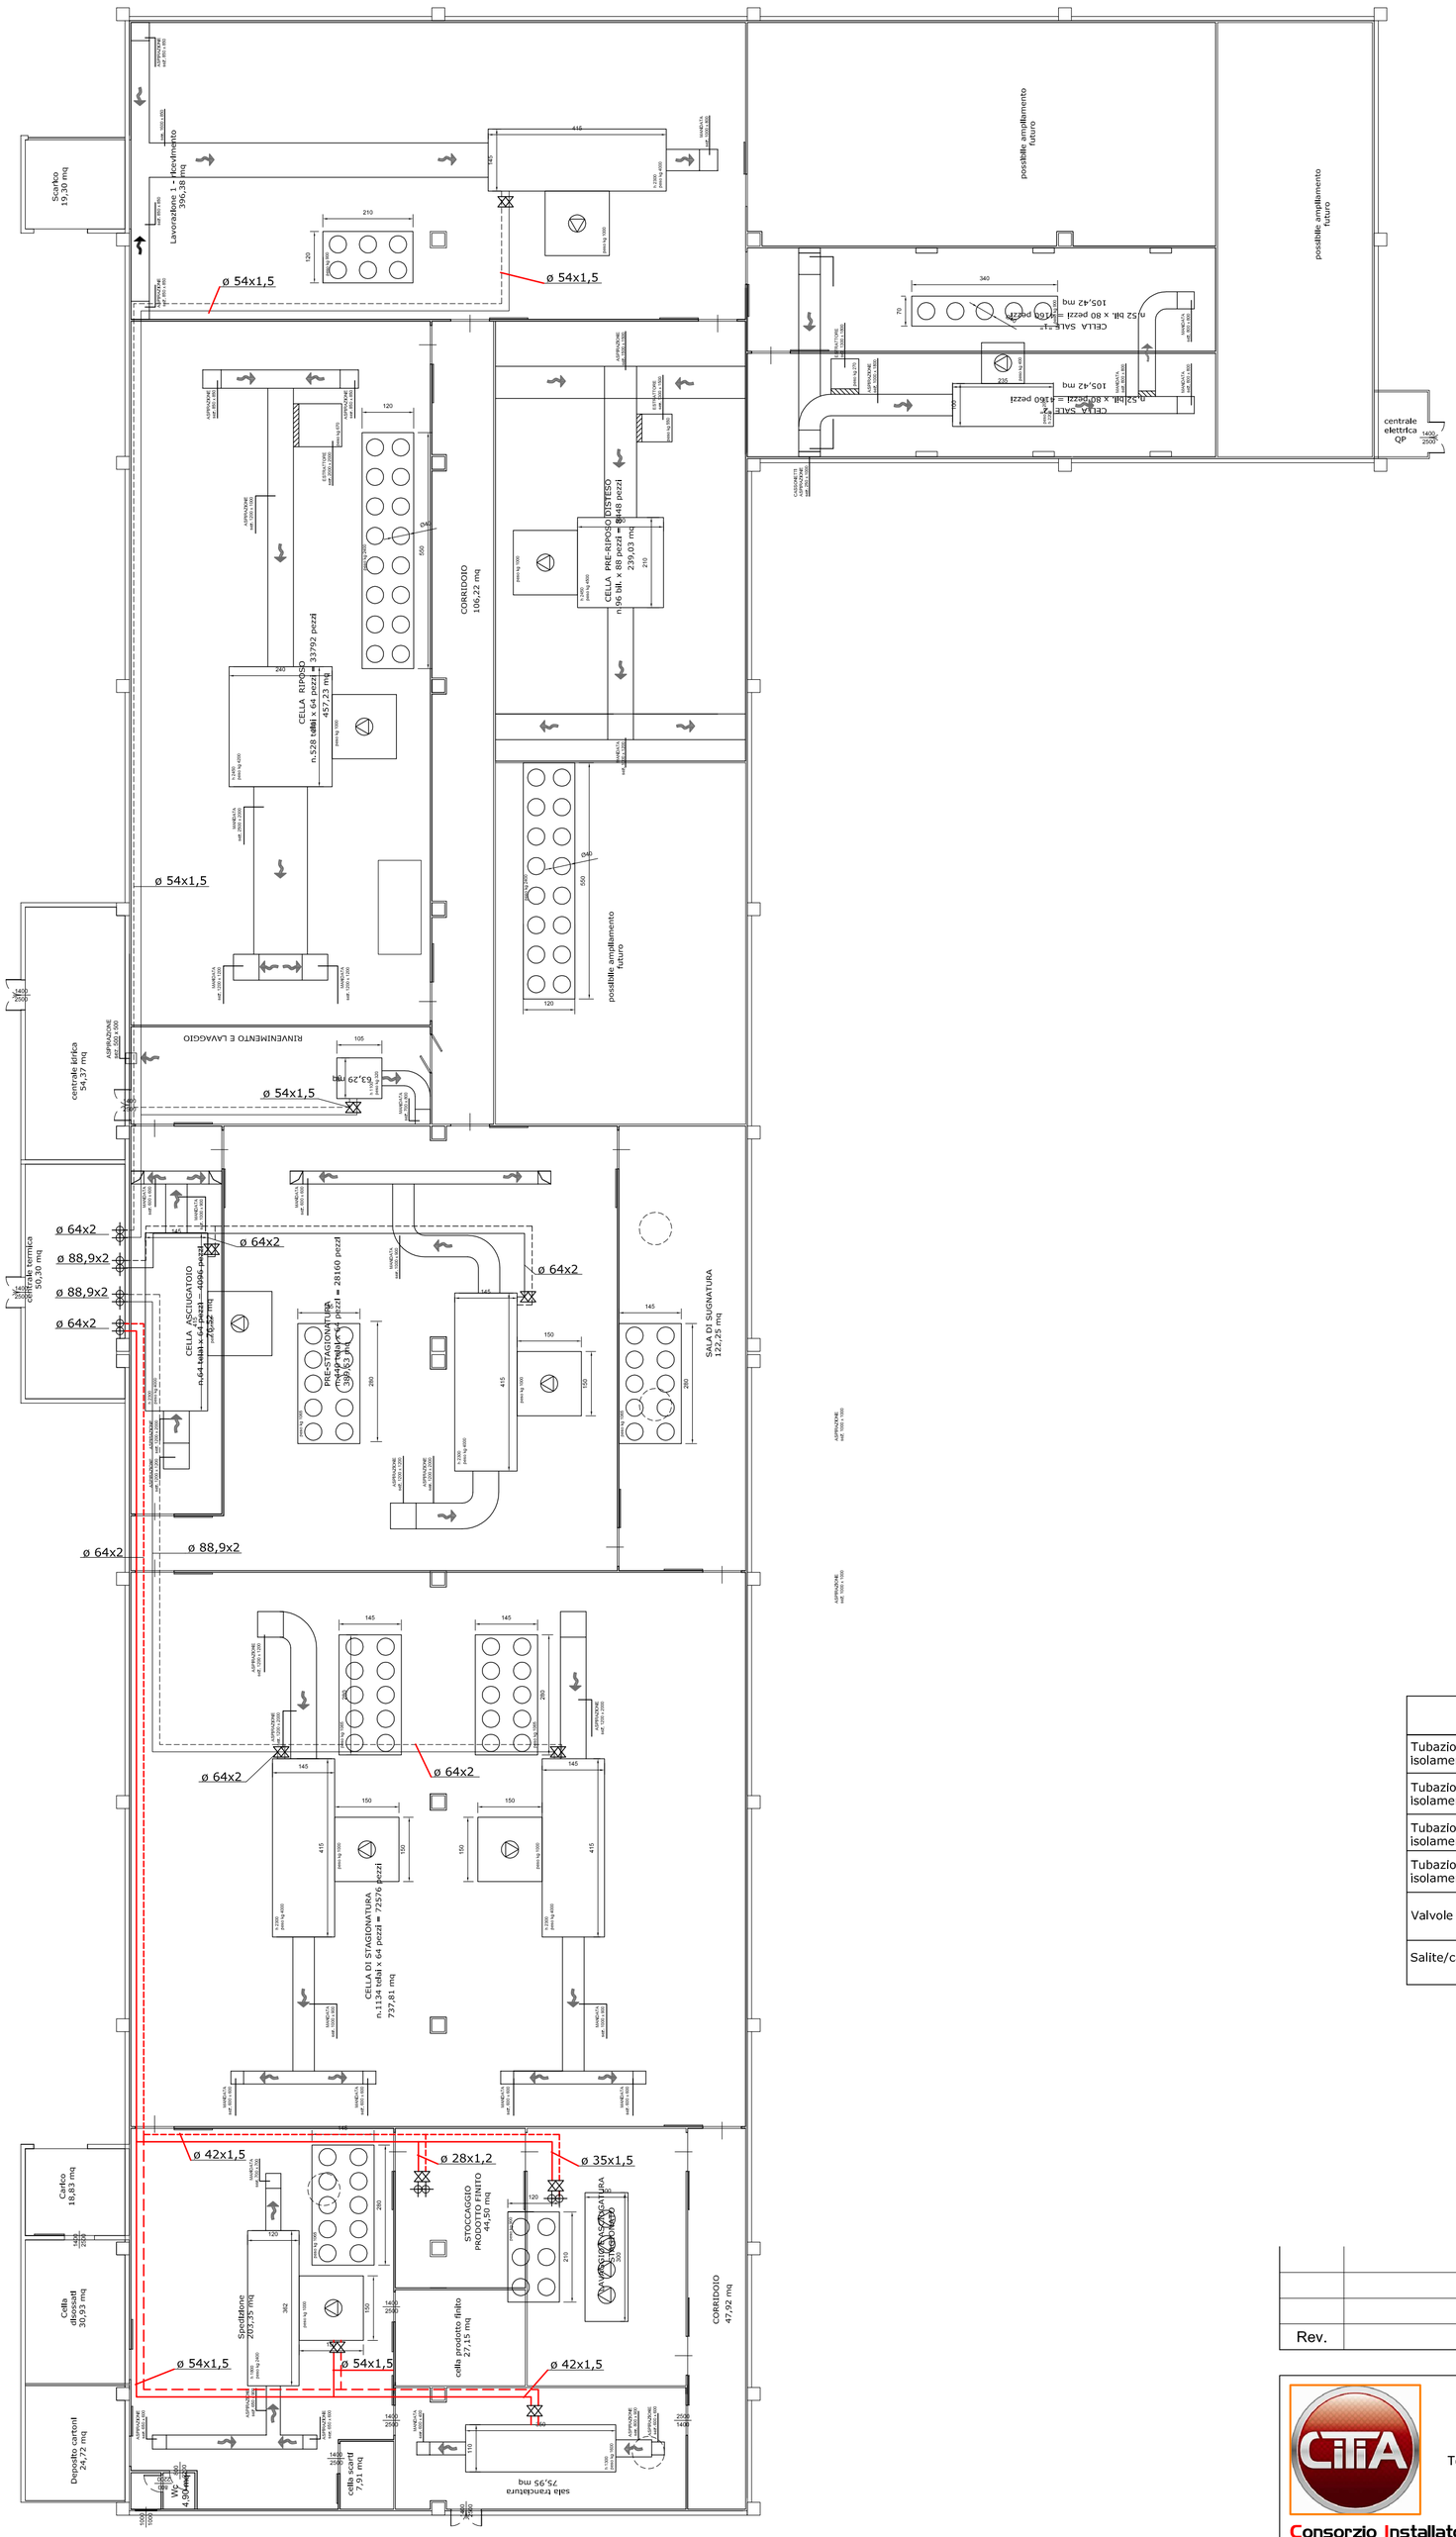


| LEGENDA | |
|---|---|
| Tubazione distribuzione riscaldamento/UTA in acciaio galvanizzato al carbonio con isolamento termico secondo normativa e finitura esterna in lamierino | |
| Valvole d'intercettazione a sfera | ⋈ |
| Salite/calate in copertura in acciaio inox AISI 316 | |

All.39

| Rev. | Oggetto | Diseg. | Appr. | Data |
|---|---|---|---|---|
| | | | | |
| | | | | |
| | | | | |


**Servizi di Ingegneria**
Via Udine, 3 - 43122 Parma (PR)
Tel. 0521-776633 - Fax 0521-789329
e-mail: citiastudio@citia.pr.it
Consorzio Installatori Termo Idraulici ed Affini


Timbro e Firma

| | | | |
|---|---|---|---|
| Proprietà: | ASSISI SALUMI S.R.L. | Data: | 24/09/2012 |
| Oggetto: | EDIFICIO AD USO PRODUTTIVO<br>Via A. Canini, 10 - Loc. Torchiagina ( PG) | Commessa: | **12036** |
| Progetto: | IMPIANTI MECCANICI | Tav. n°: | **M004** |
| Titolo: | IMPIANTO DISTRUBUZIONE UTA<br>PIANTA COPERTURA | Rev.: | 0 |
| | | Disegn.: | R.A. |
| Committente: | S.T.S. S.R.L.<br>VIa Don Attilio Mori, 2 - Santa Maria del Piano ( PR) | Scala: | 1:200 |


Questo disegno senza nostro consenso scritto non può essere copiato né riprodotto né comunicato a terza persona ed a ditte concorrenti. (LEGGI VIGENTI SUI DIRITTI D'AUTORE)