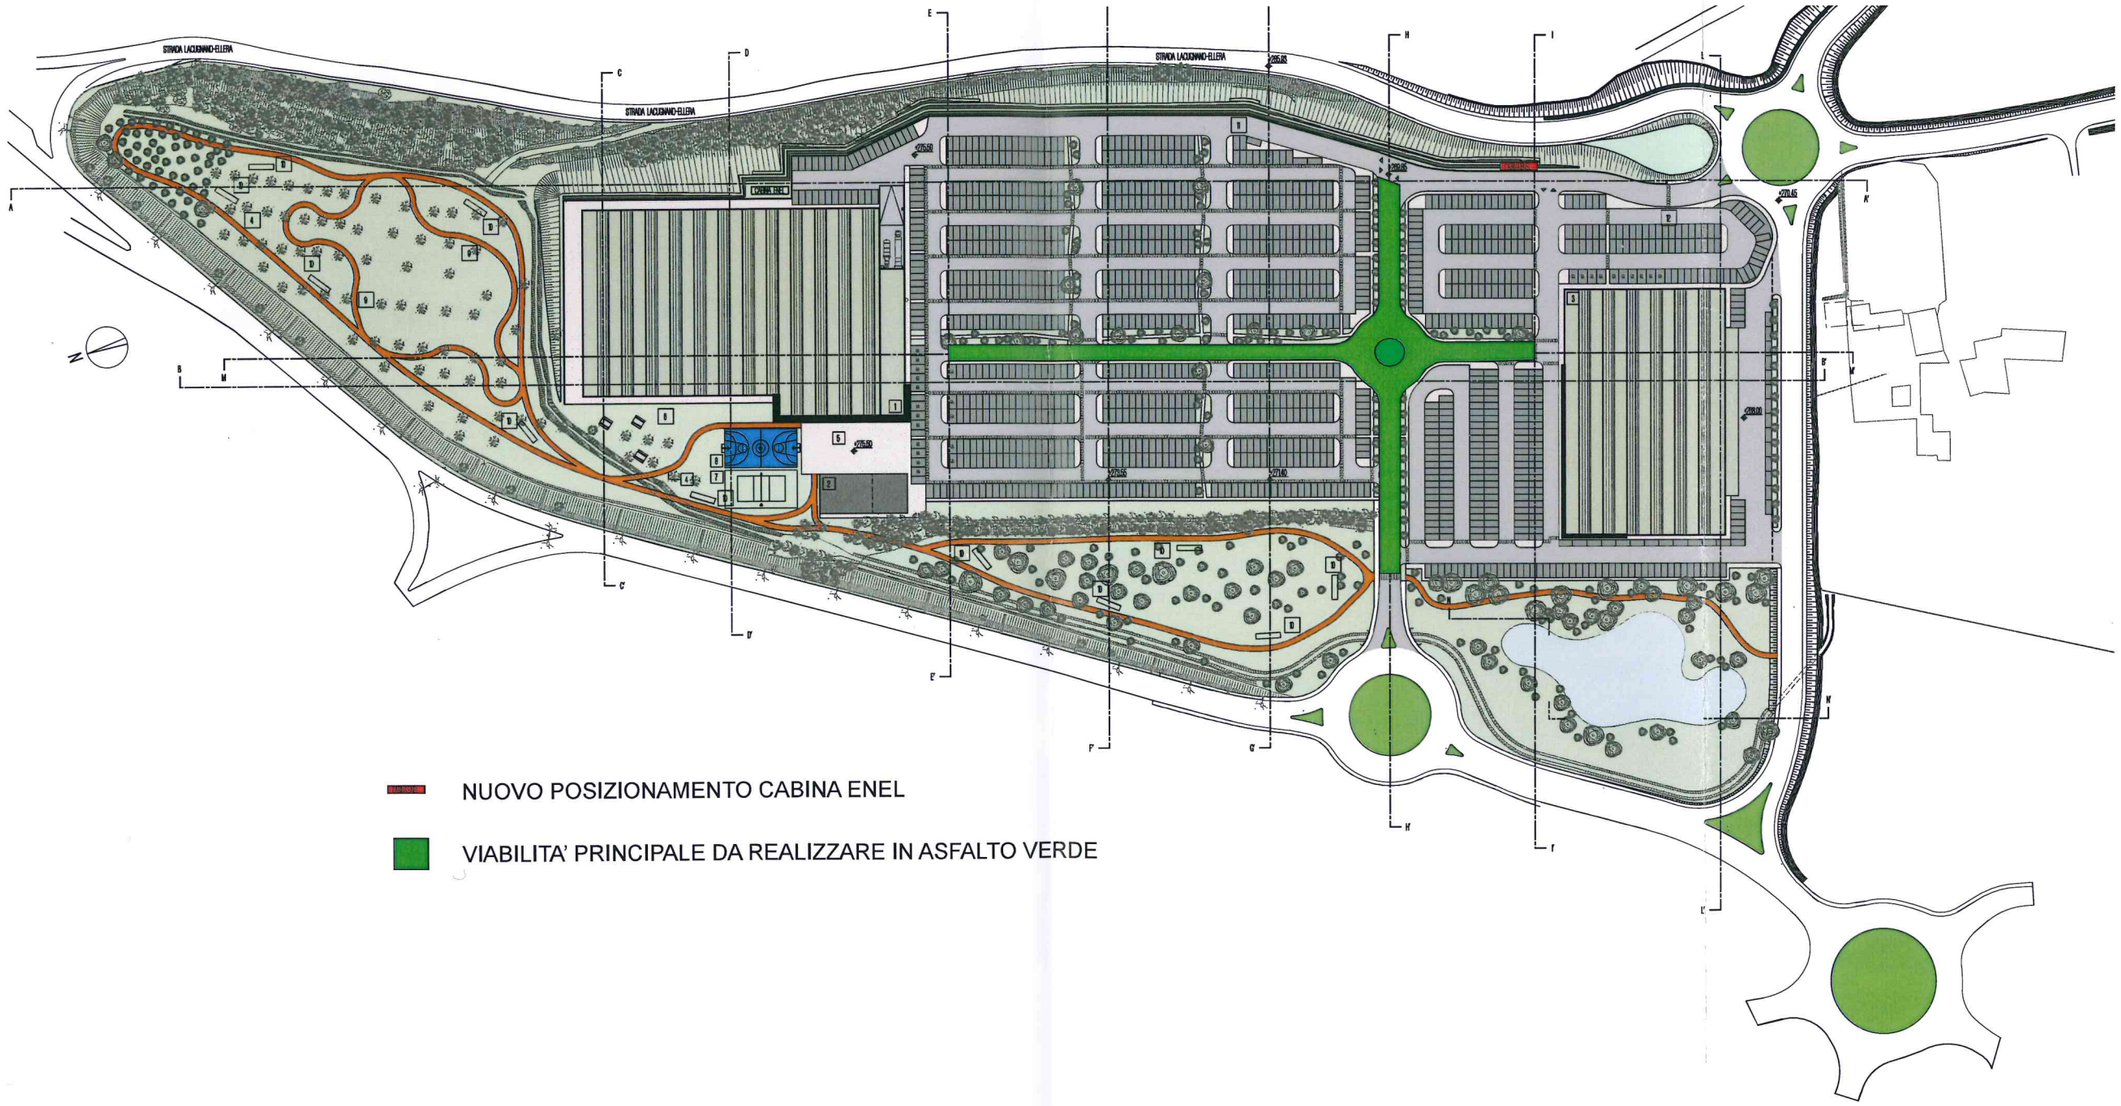

NUOVO POSIZIONAMENTO CABINA ENEL

VIABILITA' PRINCIPALE DA REALIZZARE IN ASFALTO VERDE