PLANIMETRIA

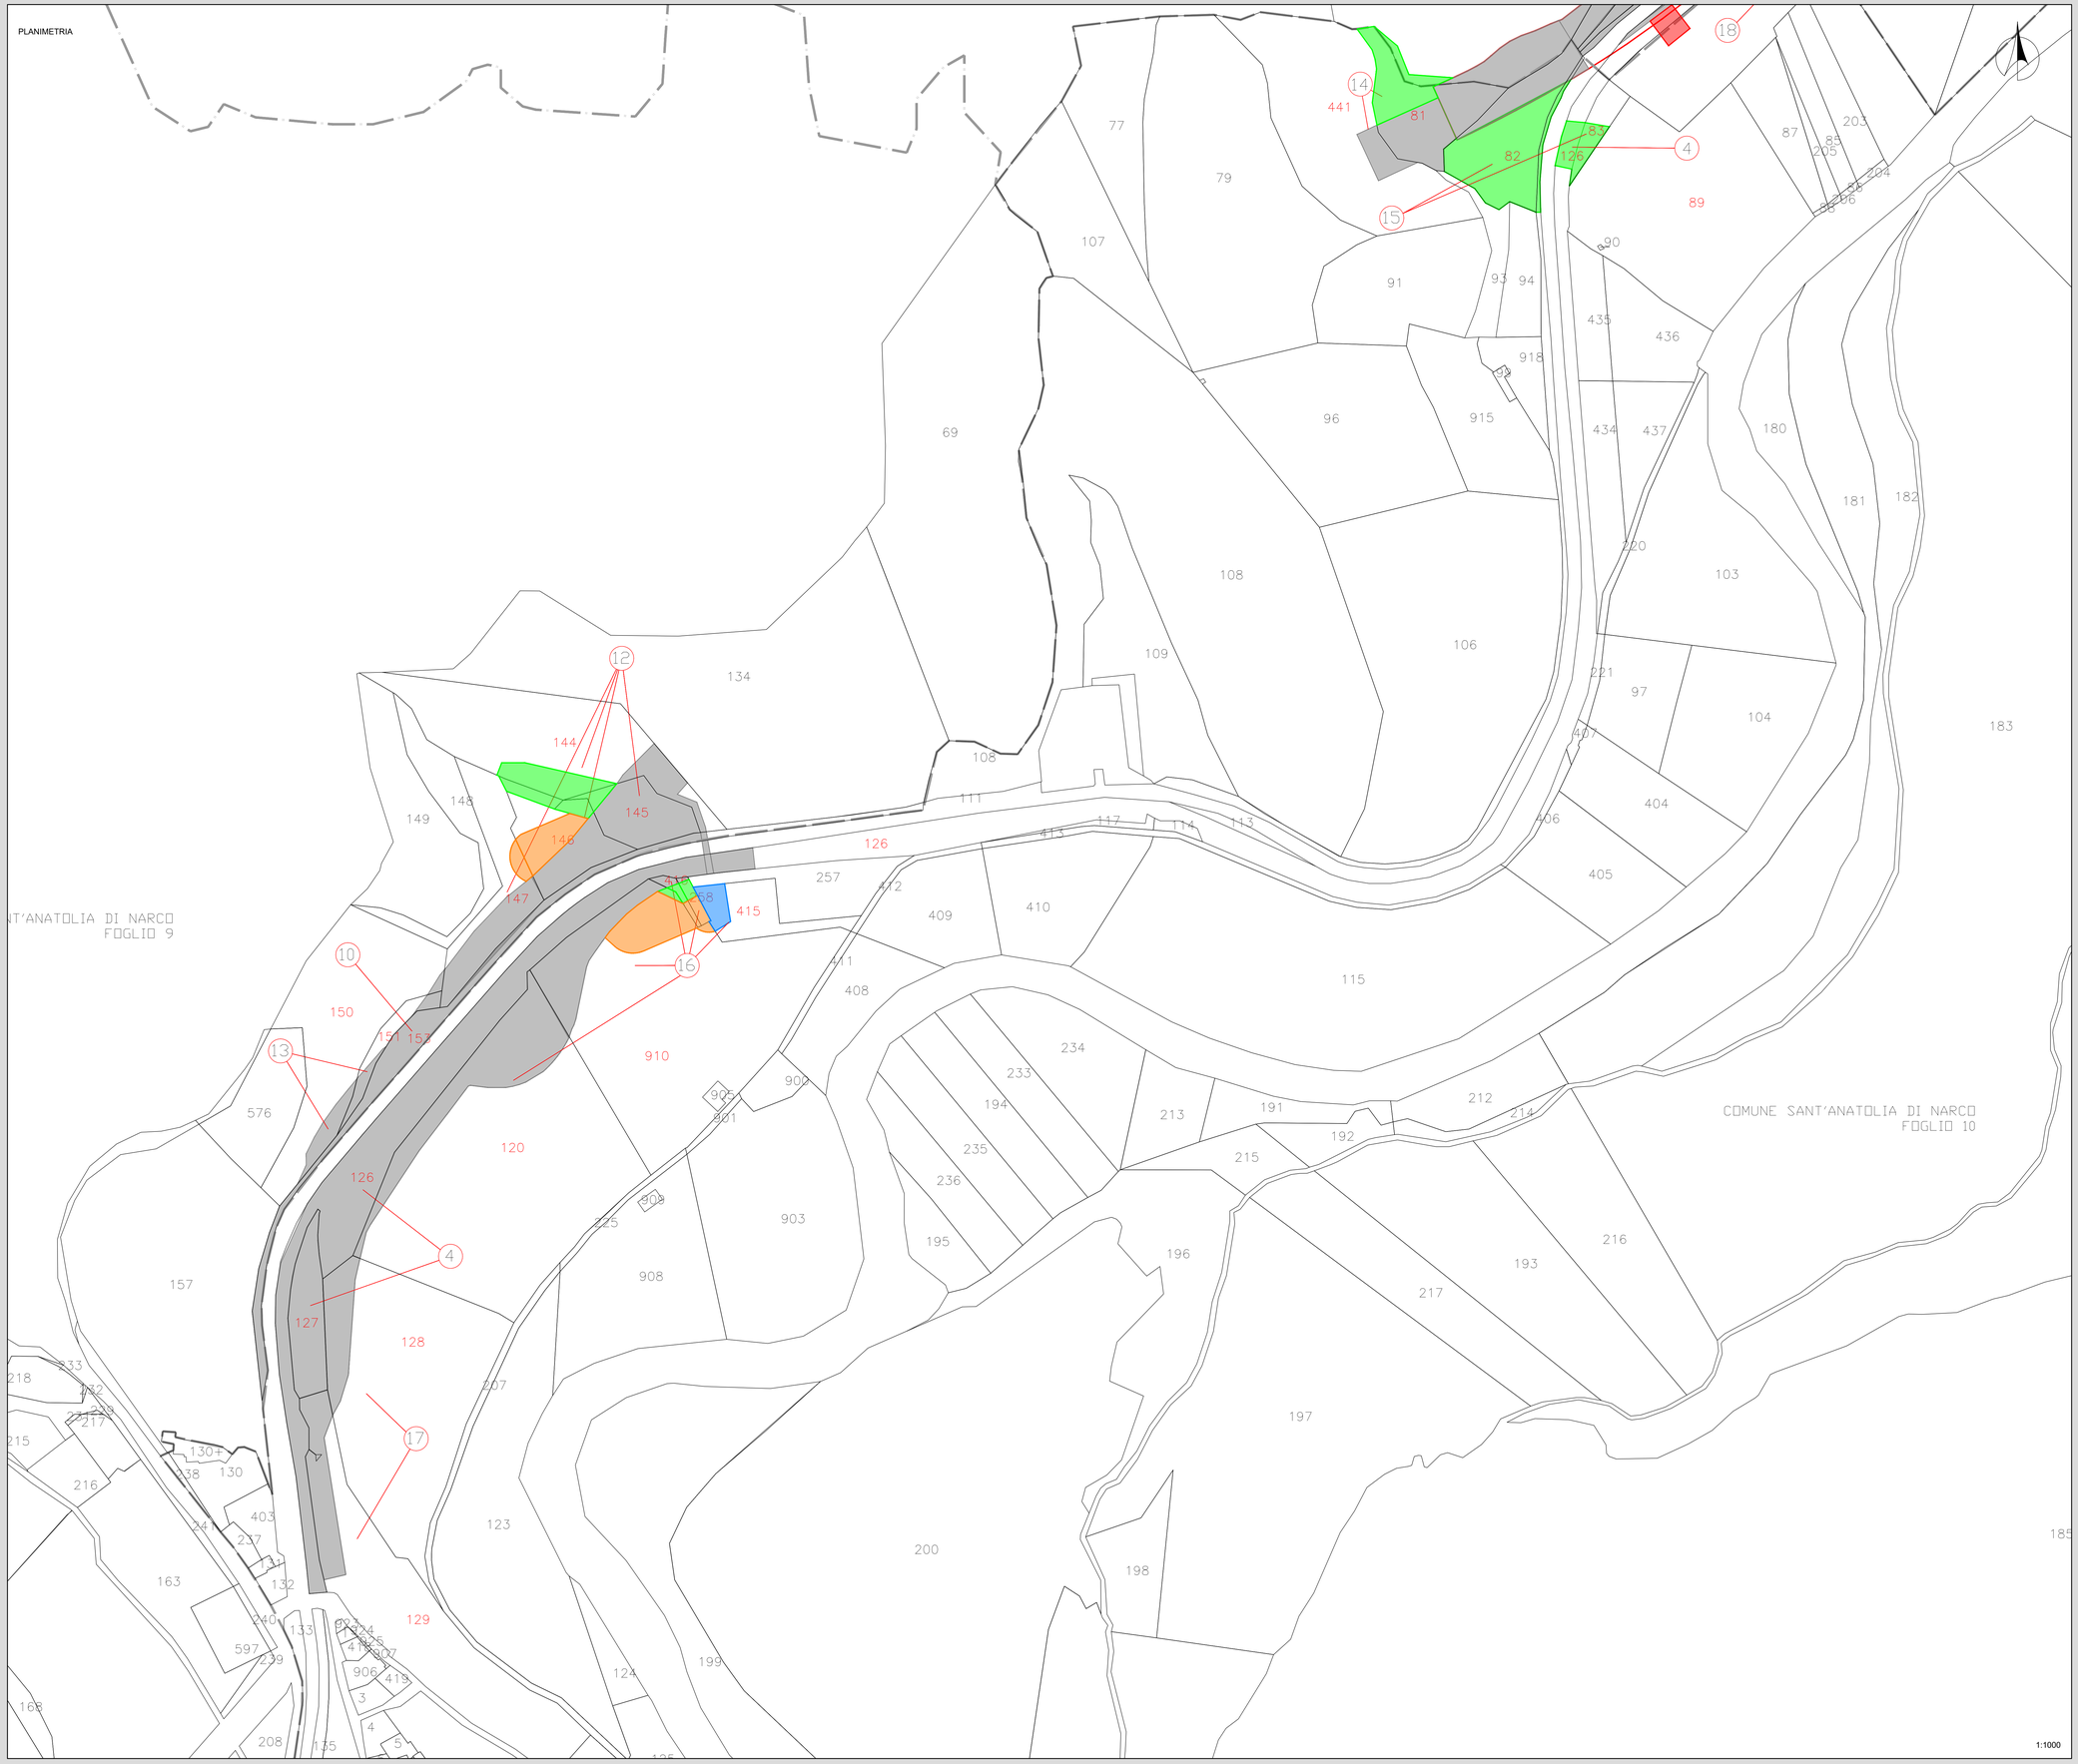

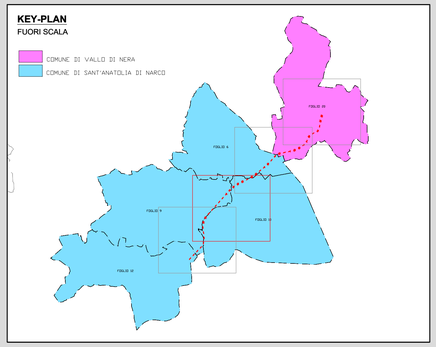

LEGENDA	
	AREE DI ESPROPRIO ED OCCUPAZIONE TEMPORANEA PROGETTO DEFINITIVO
	NUOVE AREE DA ASSERVIRE PROGETTO ESECUTIVO
	AREE IN DIMINUZIONE RISPETTO AL PROGETTO DEFINITIVO
	NUOVE AREE DI ESPROPRIO PROGETTO ESECUTIVO
	NUOVE AREE IN OCCUPAZIONE TEMPORANEA
	FASCIA DI RISPETTO
XXX	NUMERO DI PIANO

Struttura Territoriale Umbria
Via XX Settembre, 33 - 06121 Perugia T [+39].075 / 57 491
Pec anas.umbria@postacert.stradeanas.it - www.stradeanas.it

Anas S.p.A. - Gruppo Ferrovie dello Stato Italiane
Società con socio unico soggetta all'attività di direzione e coordinamento di ferrovie dello Stato Italiane S.p.A. e concessionaria ai sensi del D.L. 138/2002 (convertito con L. 178/2002)
Via Monzambano, 10 - 00185 Roma T [+39].06 44461 - F [+39].06 4456224
Pec anas@postacert.stradeanas.it
Cap. Soc. Euro 2.269.892.000,00 Iscr. R.E.A. 1024951 P.IVA 02133681003 – C.F. 80208450587

S.S. 685 "DELLE TRE VALLI UMBRE"

RETTIFICA DEL TRACCIATO E ADEGUAMENTO ALLA SEZ. TIPO C2 DAL km 41+500 al km 51+500
STRALCIO 1 - LAVORI DI ADEGUAMENTO ALLA SEZ. TIPO C2 DAL km 49+300 al km 51+500

PROGETTO ESECUTIVO

IMPRESA ESECUTRICE

bruno teodoro

RESPONSABILE DEL PROCEDIMENTO

Ing. Gianluca DE PAOLIS

Firmato da: GIANLUCA DE PAOLIS
Data: 16/10/2025 16:17:12 CEST

PROGETTAZIONE

Italia Ingegneria dei Territorio s.r.l.

TECH PROJECT Ingegneria integrata

De Erns

PROTOCOLLO	DATA

RESPONSABILE INTEGRAZIONE DELLE PRESTAZIONI SPECIALISTICHE
Ing. Valerio BAJETTI
(Ordine degli Ingegneri della Provincia di Terni n.724)
(Direttore tecnico Ingegneria del Territorio)

BAJETTI VALERIO
ORDINE DELLA PROVINCIA DI TERNI
Ingegneri
Num. 724
24-06-09 UTC

COORDINATORE DELLA SICUREZZA IN FASE DI PROGETTAZIONE
Ing. Elisabetta ROMANO
(Ordine degli Ingegneri della provincia di Rieti n.719)

RESPONSABILE STUDI GEOLOGICI
Ing. Claudio CRICCHI
(Ordine dei Geologi del Lazio n.734)

RESPONSABILE DI SETTORE
- RESPONSABILE PROGETTO STRADALE - Ing. Giancarlo TANZI (Techproject)
- RESPONSABILE STUDI IDRAULICI - Ing. Elisabetta ROMANO (I.T.)
- RESPONSABILE STUDI AMBIENTALI - Arch. Caroline BAJETTI (I.T.)
- RESPONSABILE IMPIANTISTICO - Ing. Fabrizio BAJETTI (I.T.)
- RESPONSABILE STRUTTURE - Ing. Fabrizio BAJETTI (I.T.)
- ASSISTENZA AL RUP E ALLA S.A. - Ing. Fabrizio BAJETTI (I.T.)
- BIM MANAGER - Arch. Caroline BAJETTI (I.T.)
- BIM COORDINATOR - Arch. Elena PERROTTA (Techproject)
- BIM COORDINATOR - Arch. Mauro SASSO (I.T.)

N. ELABORATO: L008

CAPITOLO L0
ESPROPRI

PLANIMETRIA CATASTALE - AREE DI ESPROPRIO - TAV.2

CODICE PROGETTO	NOME FILE	REVISIONE	SCALA:
PROGETTO: PG0374E2201	L008_T00ES00ESPPC06_C.dwg CODICE ELAB.: T00ES00ESPPC06	C	1:1.000

REV.	DESCRIZIONE	DATA	REDATTO	VERIFICATO	APPROVATO
D					
C	EMISSIONE A SEGUITO DI ISTRUTTORIA ANAS	SETTEMBRE 2025	GEOM. SIMONE DE MARIA	ING. GIANCARLO TANZI	ING. VALERIO BAJETTI
B	REVISIONE A SEGUITO ISTRUTTORIA ANAS	MARZO 2025	ING. SIMONE ROMAGNOLI	ING. GIANCARLO TANZI	ING. VALERIO BAJETTI
A	PRIMA EMISSIONE	APRILE 2024	ING. SIMONE ROMAGNOLI	ING. GIANCARLO TANZI	ING. VALERIO BAJETTI