




SEZIONE A-A

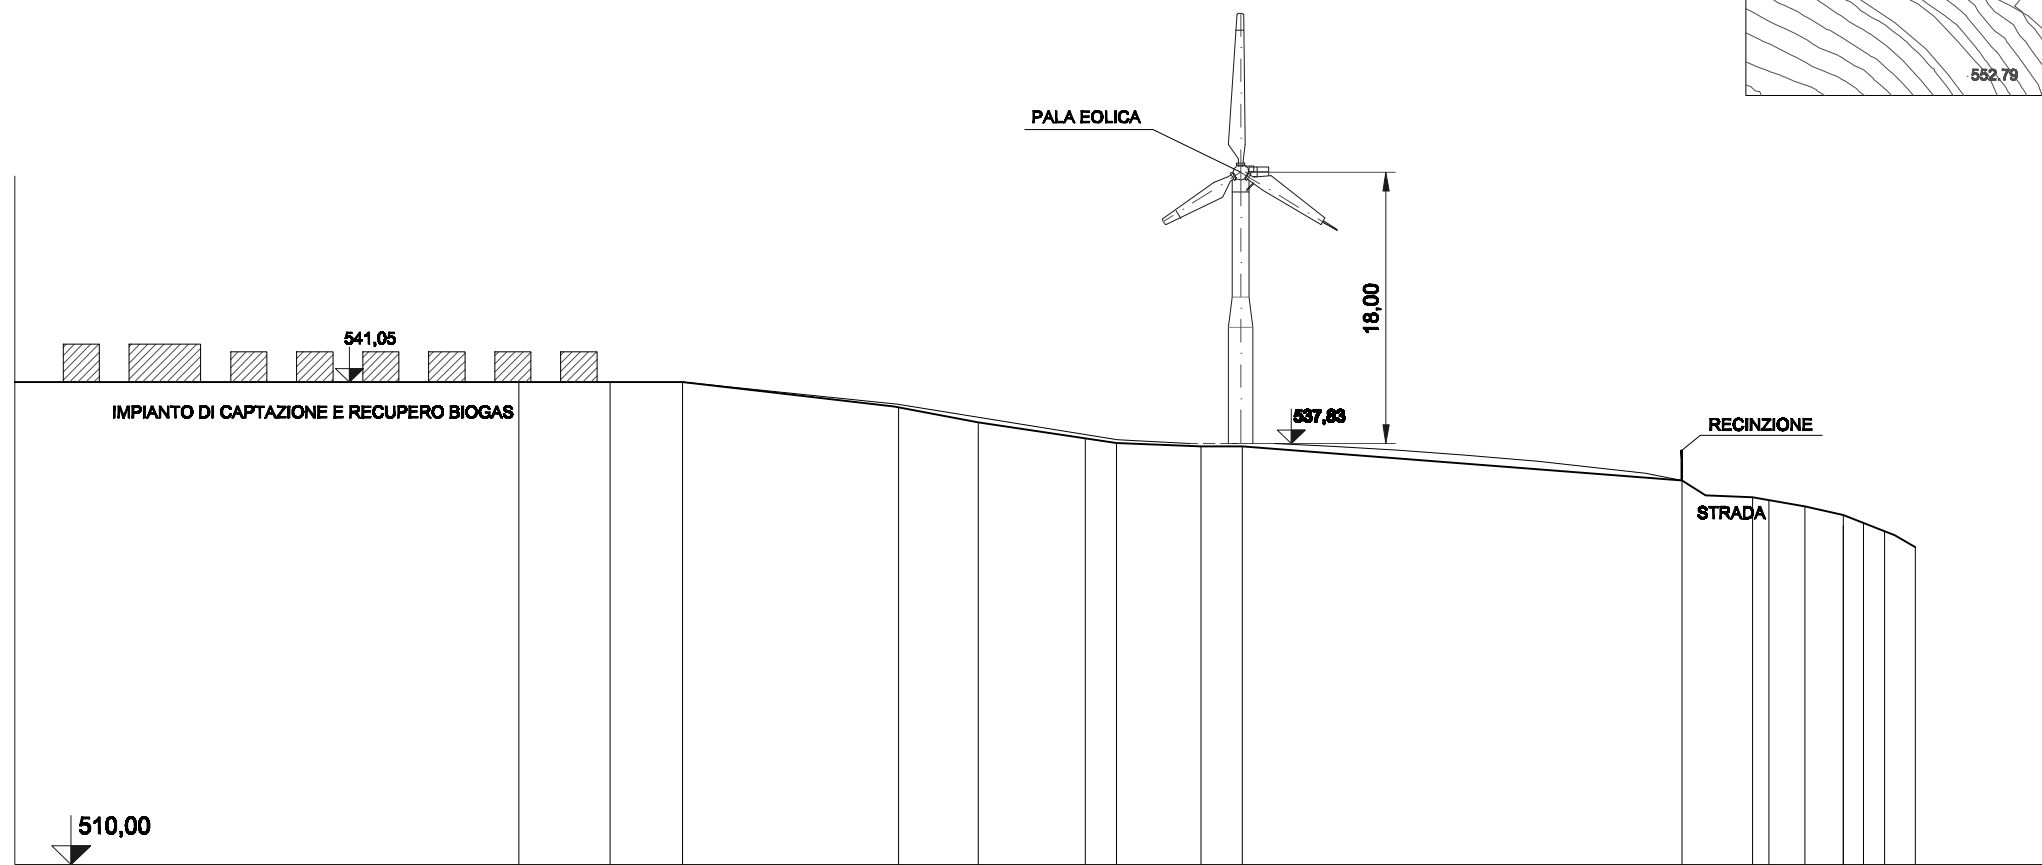

SEZIONE C-C

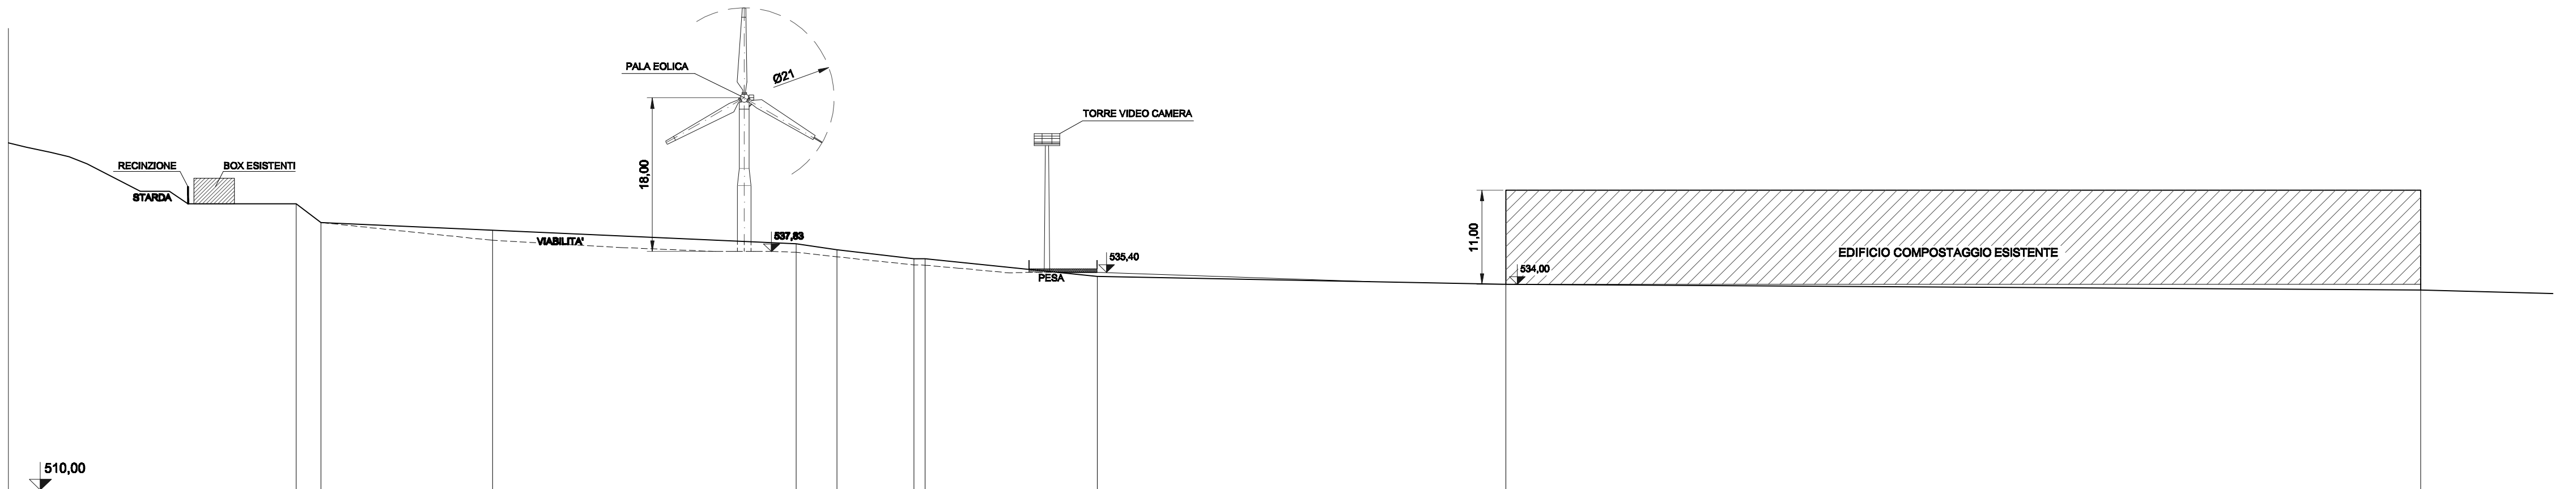


SEZIONE B-B

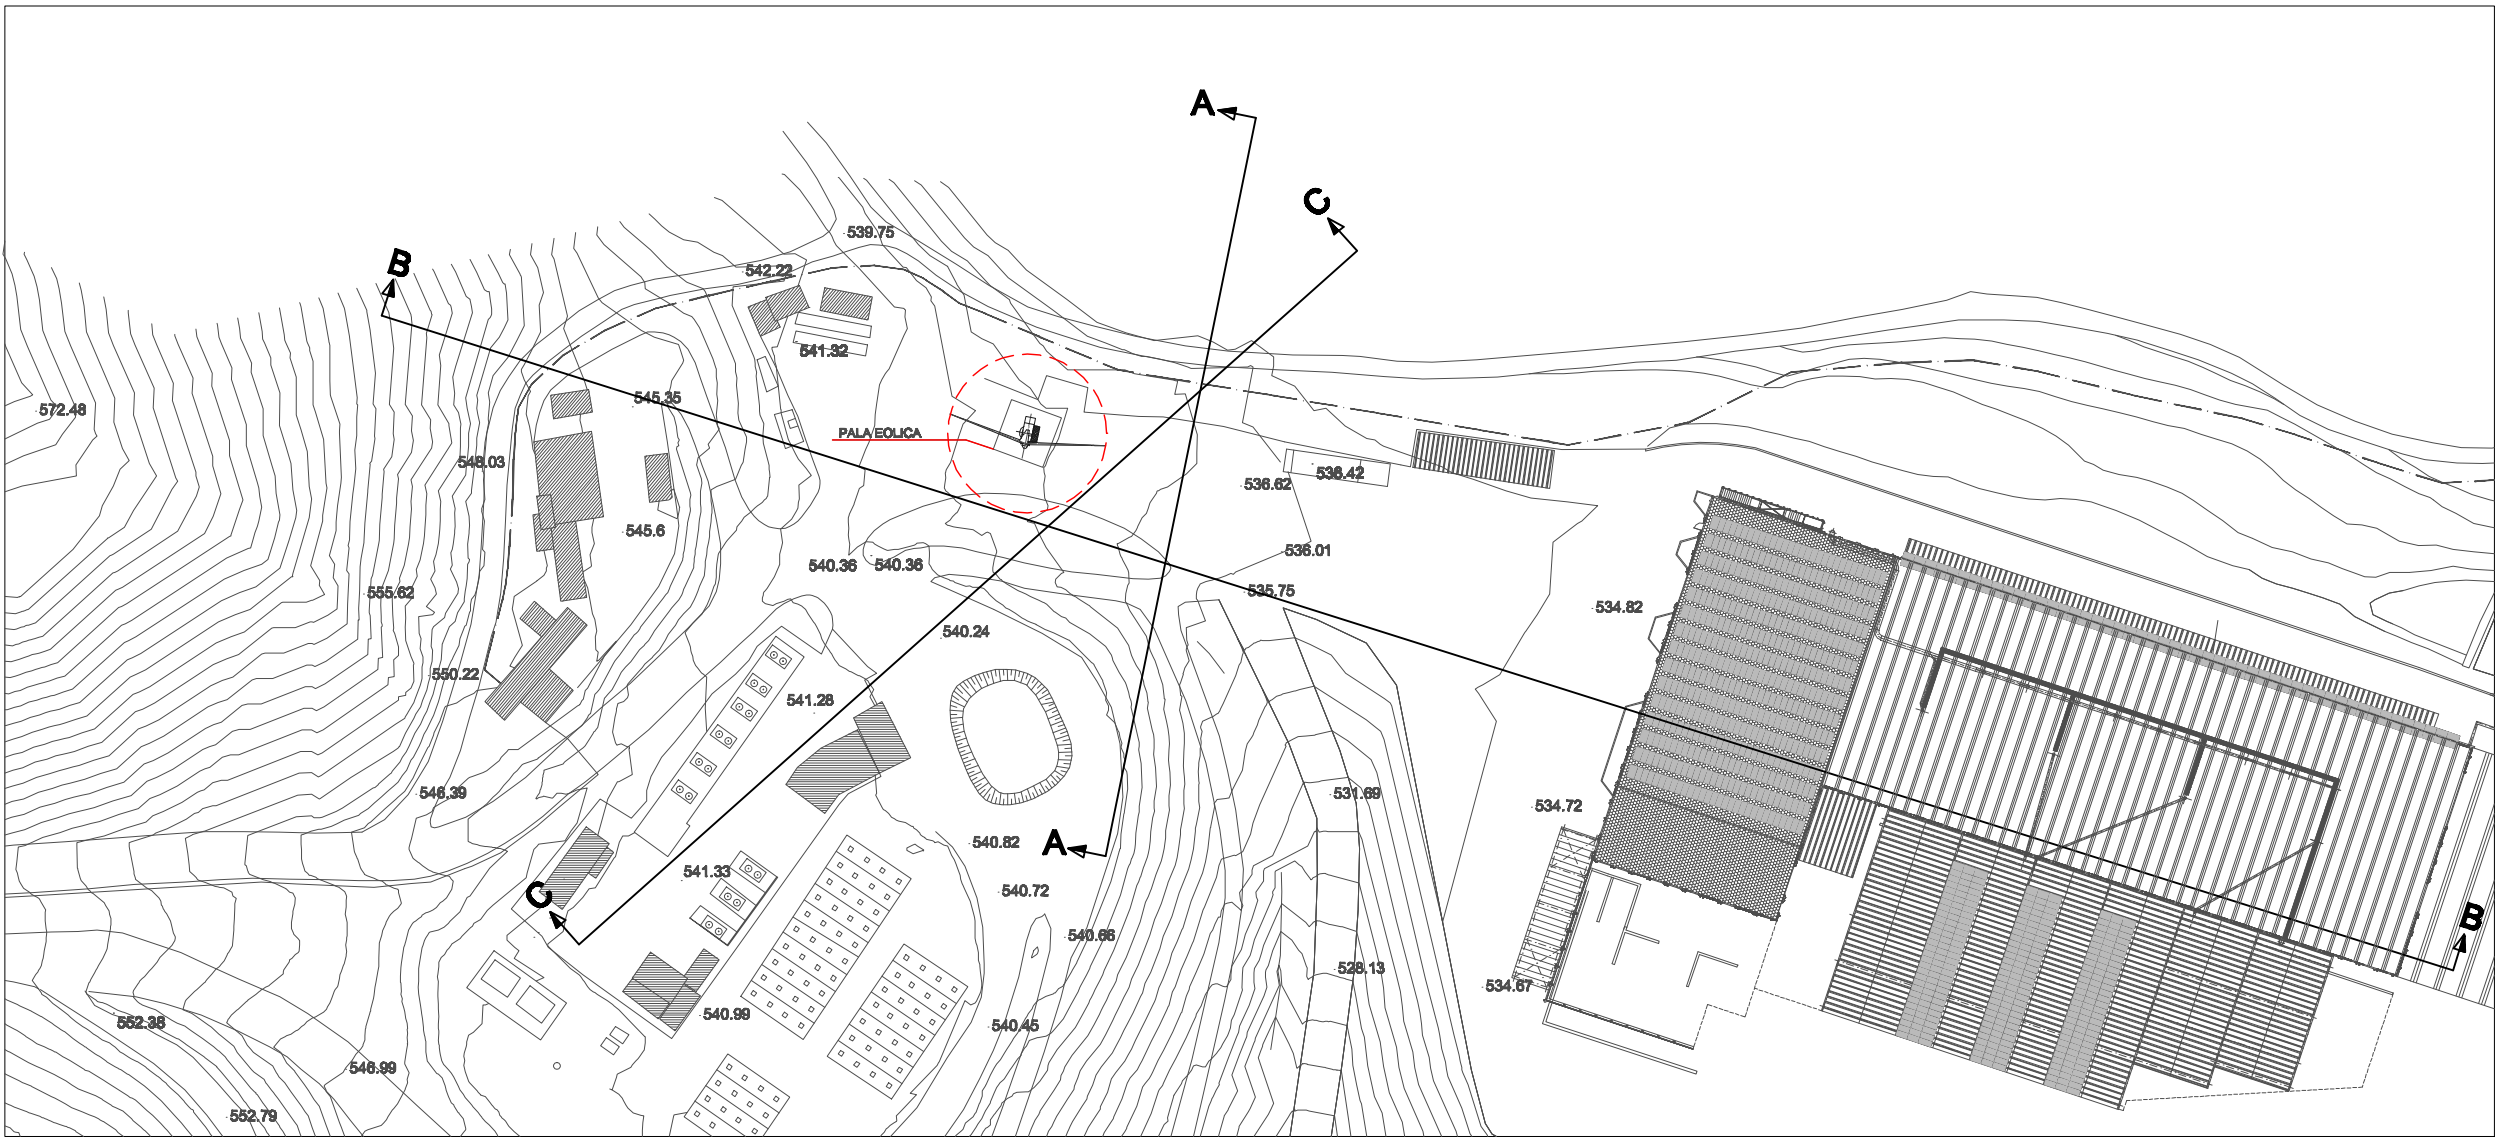

PLANIMETRIA GENERALE Scala 1:1000

Regione Umbria

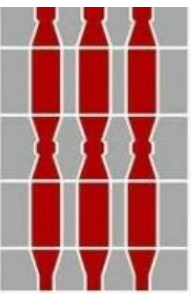

Provincia di Perugia



Comune di Perugia



AREA IMPIANTISTICA DI PIETRAMELINA

LOCALITA' COVILE DI PIETRAMELINA - PERUGIA

Concedente :



Concessionario :



INSTALLAZIONE DI UN IMPIANTO MICROEOLICO PER LA PRODUZIONE DI ENERGIA DA FONTI RINNOVABILI IN LOC. COVILE DI PIETRAMELINA

TAVOLA:

PROGETTO DEFINITIVO

6

PROSPETTI POSIZIONAMENTO

REV. :

0

SCALA:

1:500/1:1000

DATA:

DICEMBRE 2014

NOME FILE:

C.02.00

Soggetto Proponente:



GESENU Gestione Servizi Nettezza Urbana S.P.A.
P.Iva 01162430548
Presidenza e Sede Amministrativa: Via Danzetta, 7 - 06121 Perugia
Sede Legale, Impianto e Uffici: Via della Molinella, 7 - 06126 Ponte Rio Perugia
Tel. 075.574311 | Fax 075.5690732
e-mail: gesenu@gesenu.it | e-mail certificata: gesenu@legaimail.it
Sede di Roma - Uffici: Via Marcelli, 80 - 00197 Roma
Tel. 06.8077868 | Fax 06.8075225

Progettazione:



0	DICEMBRE 2014	EMISSIONE	P.U.	P.P.	G.S.
REV.	DATA	OGGETTO EDIZIONE	DIS.	VERIF.	APPR.