



PROPOSTA CONNESSIONE ENEL

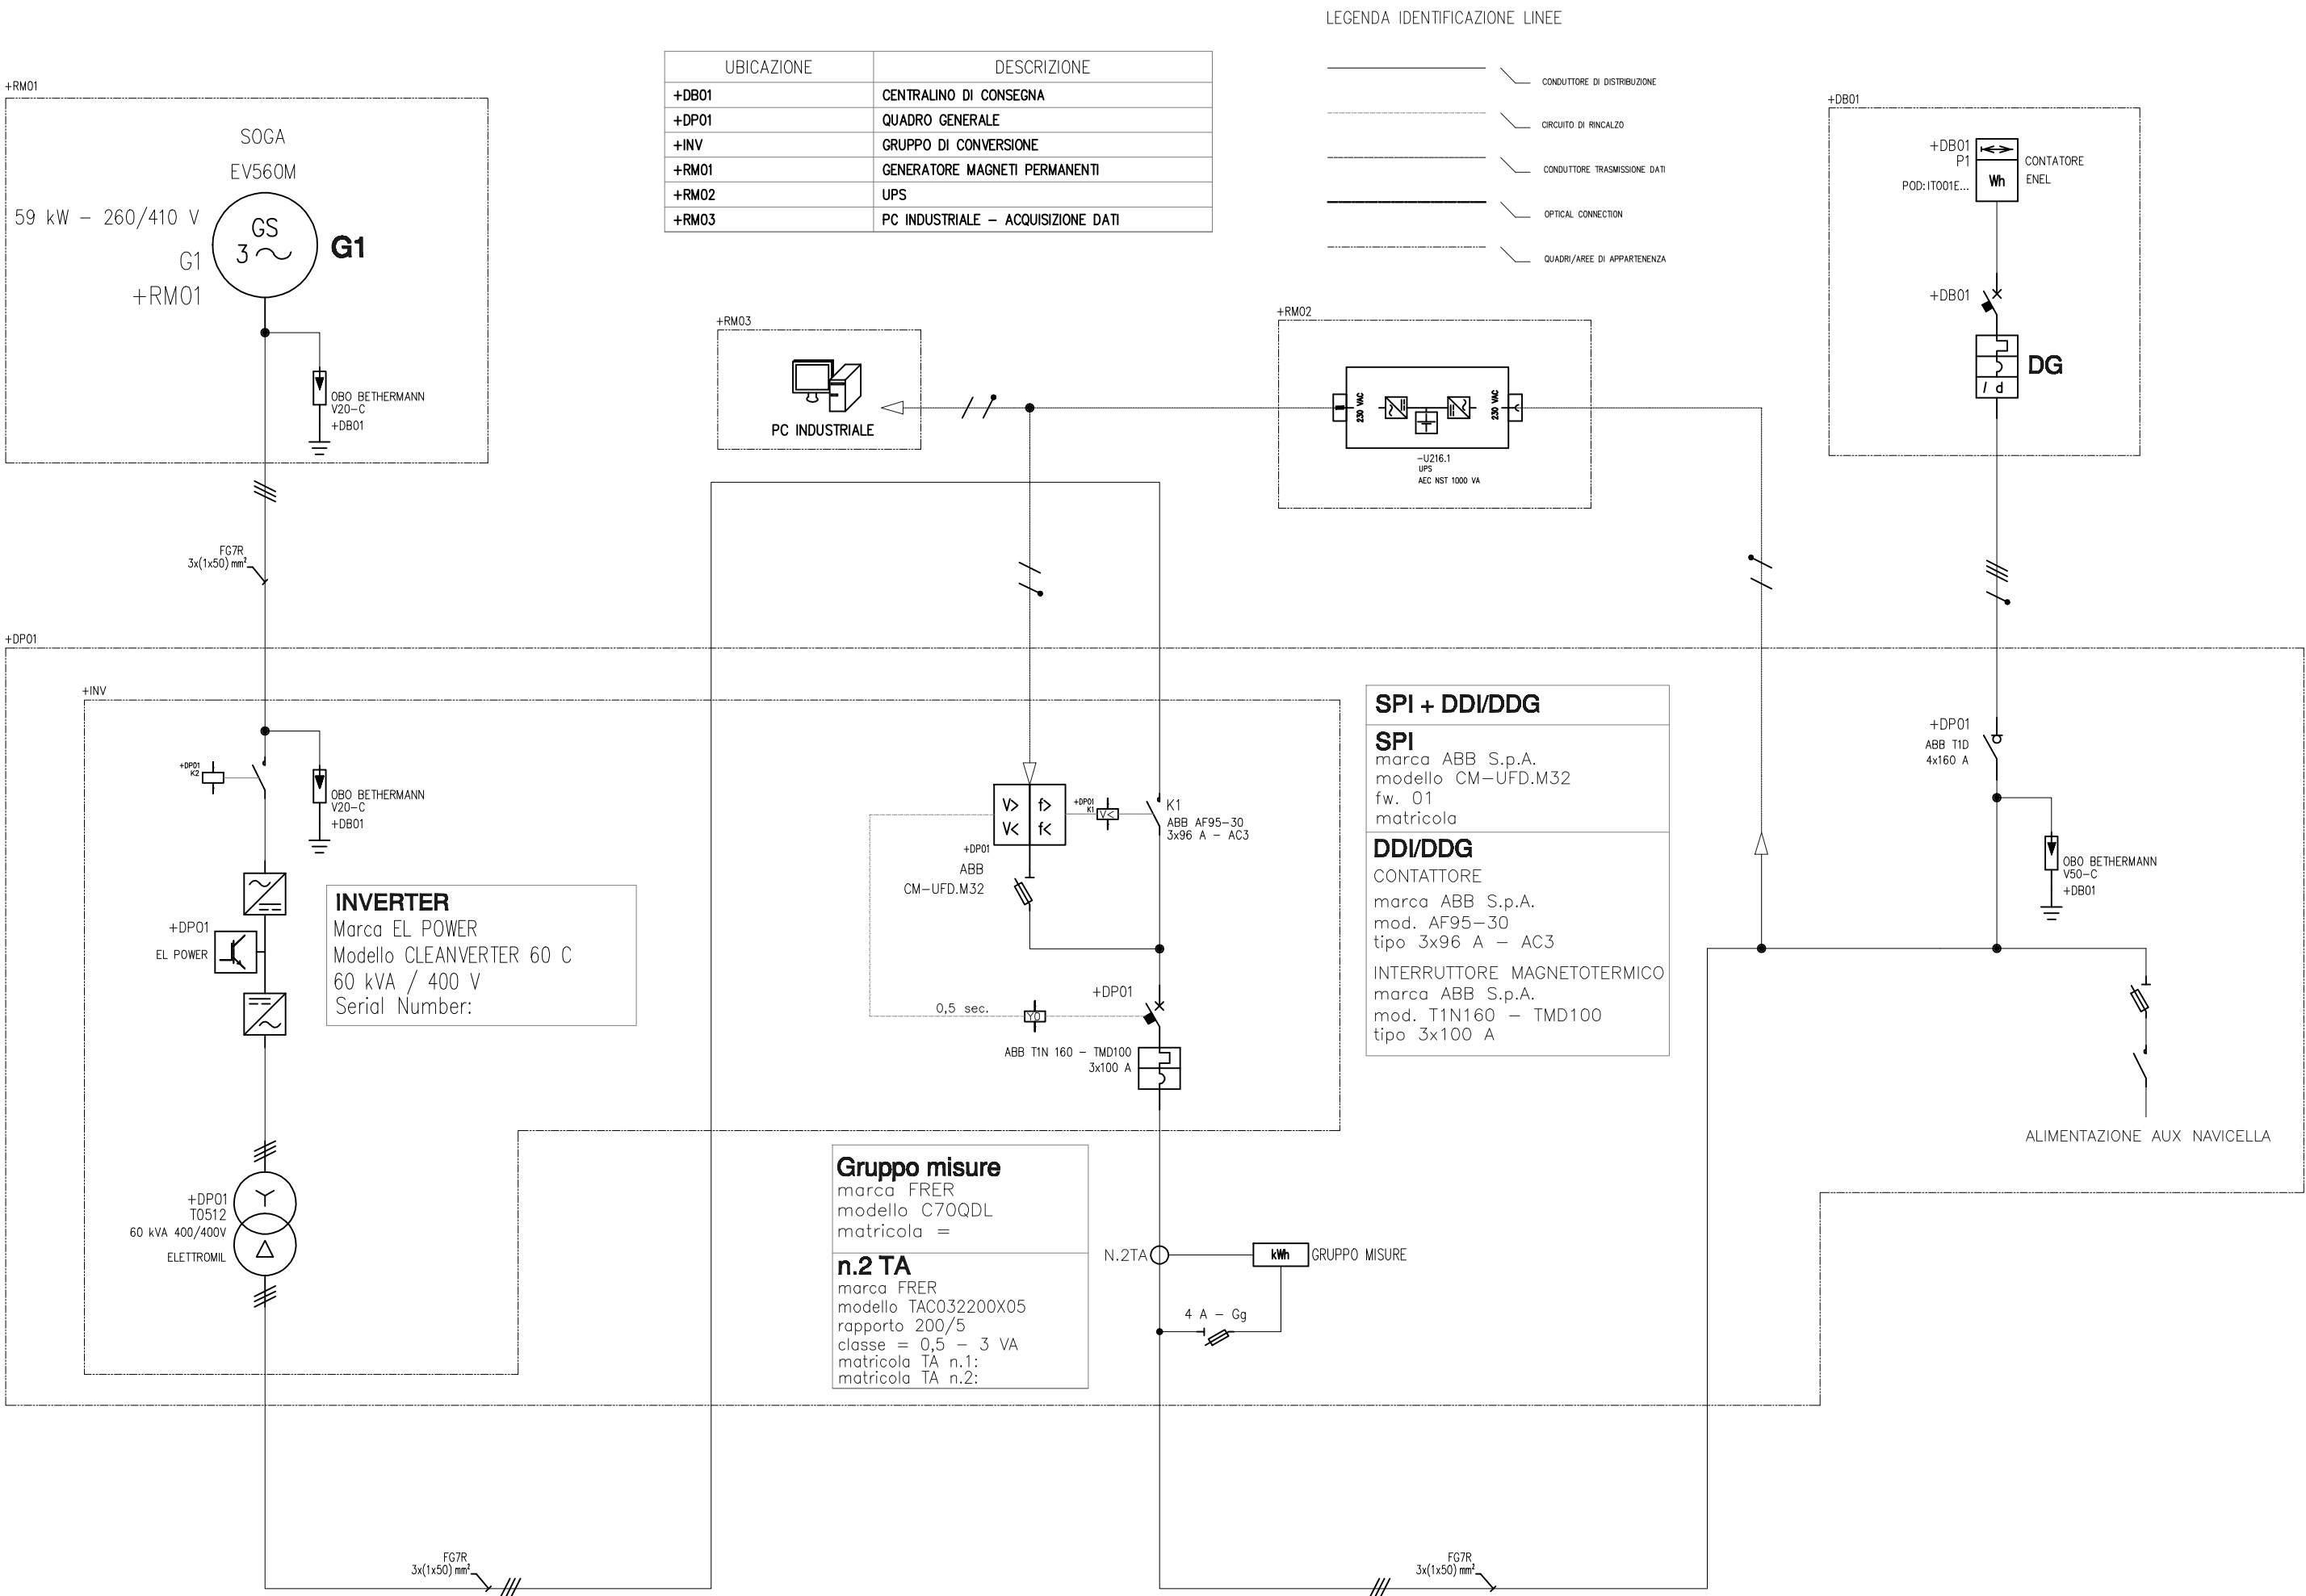

Regione Umbria Provincia di Perugia Comune di Perugia

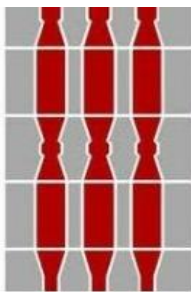

AREA IMPIANTISTICA DI PIETRAMELINA
LOCALITA' COVILE DI PIETRAMELINA - PERUGIA

Concedente:



Strada S. Lucia, 1/ter - 06125 Perugia (PG)

Concessionario:



Via della Molinella, 7 - Ponte Rio - 06125 Perugia

INSTALLAZIONE DI UN IMPIANTO MICROEOLICO PER LA PRODUZIONE DI ENERGIA DA FONTI RINNOVABILI IN LOC. COVILE DI PIETRAMELINA

TAVOLA:

7

PROGETTO DEFINITIVO

PLANIMETRIA COLLEGAMENTI ELETTRICI

REV.:

0

SCALA:

varie

DATA:

DICEMBRE 2014

NOME FILE:

E.01.00

Soggetto Proponente:



GESENU Gestione Servizi Nettezza Urbana S.p.A.
P.Iva 01162430548
Presidenza e Sede Amministrativa: Via Danzetta, 7 - 06121 Perugia
Sede Legale, Impianto e Uffici: Via della Molinella, 7 - 06125 Ponte Rio Perugia
Tel. 075.57451 | Fax 075.5889732
e-mail: gesenu@gesenu.it | e-mail certificata: gesenu@legalmail.it
Sede di Roma - Uffici: Via Mercalli, 80 - 00187 Roma
Tel. 06.8077688 | Fax 06.8075225

Progettazione:



0	DICEMBRE 2014	EMISSIONE	P.U.	P.P.	G.S.
REV.	DATA	OGGETTO EDIZIONE	DIS.	VERIF.	APPR.