



AREEE NON IDONEE PER IMPIANTI MICROEOLICI

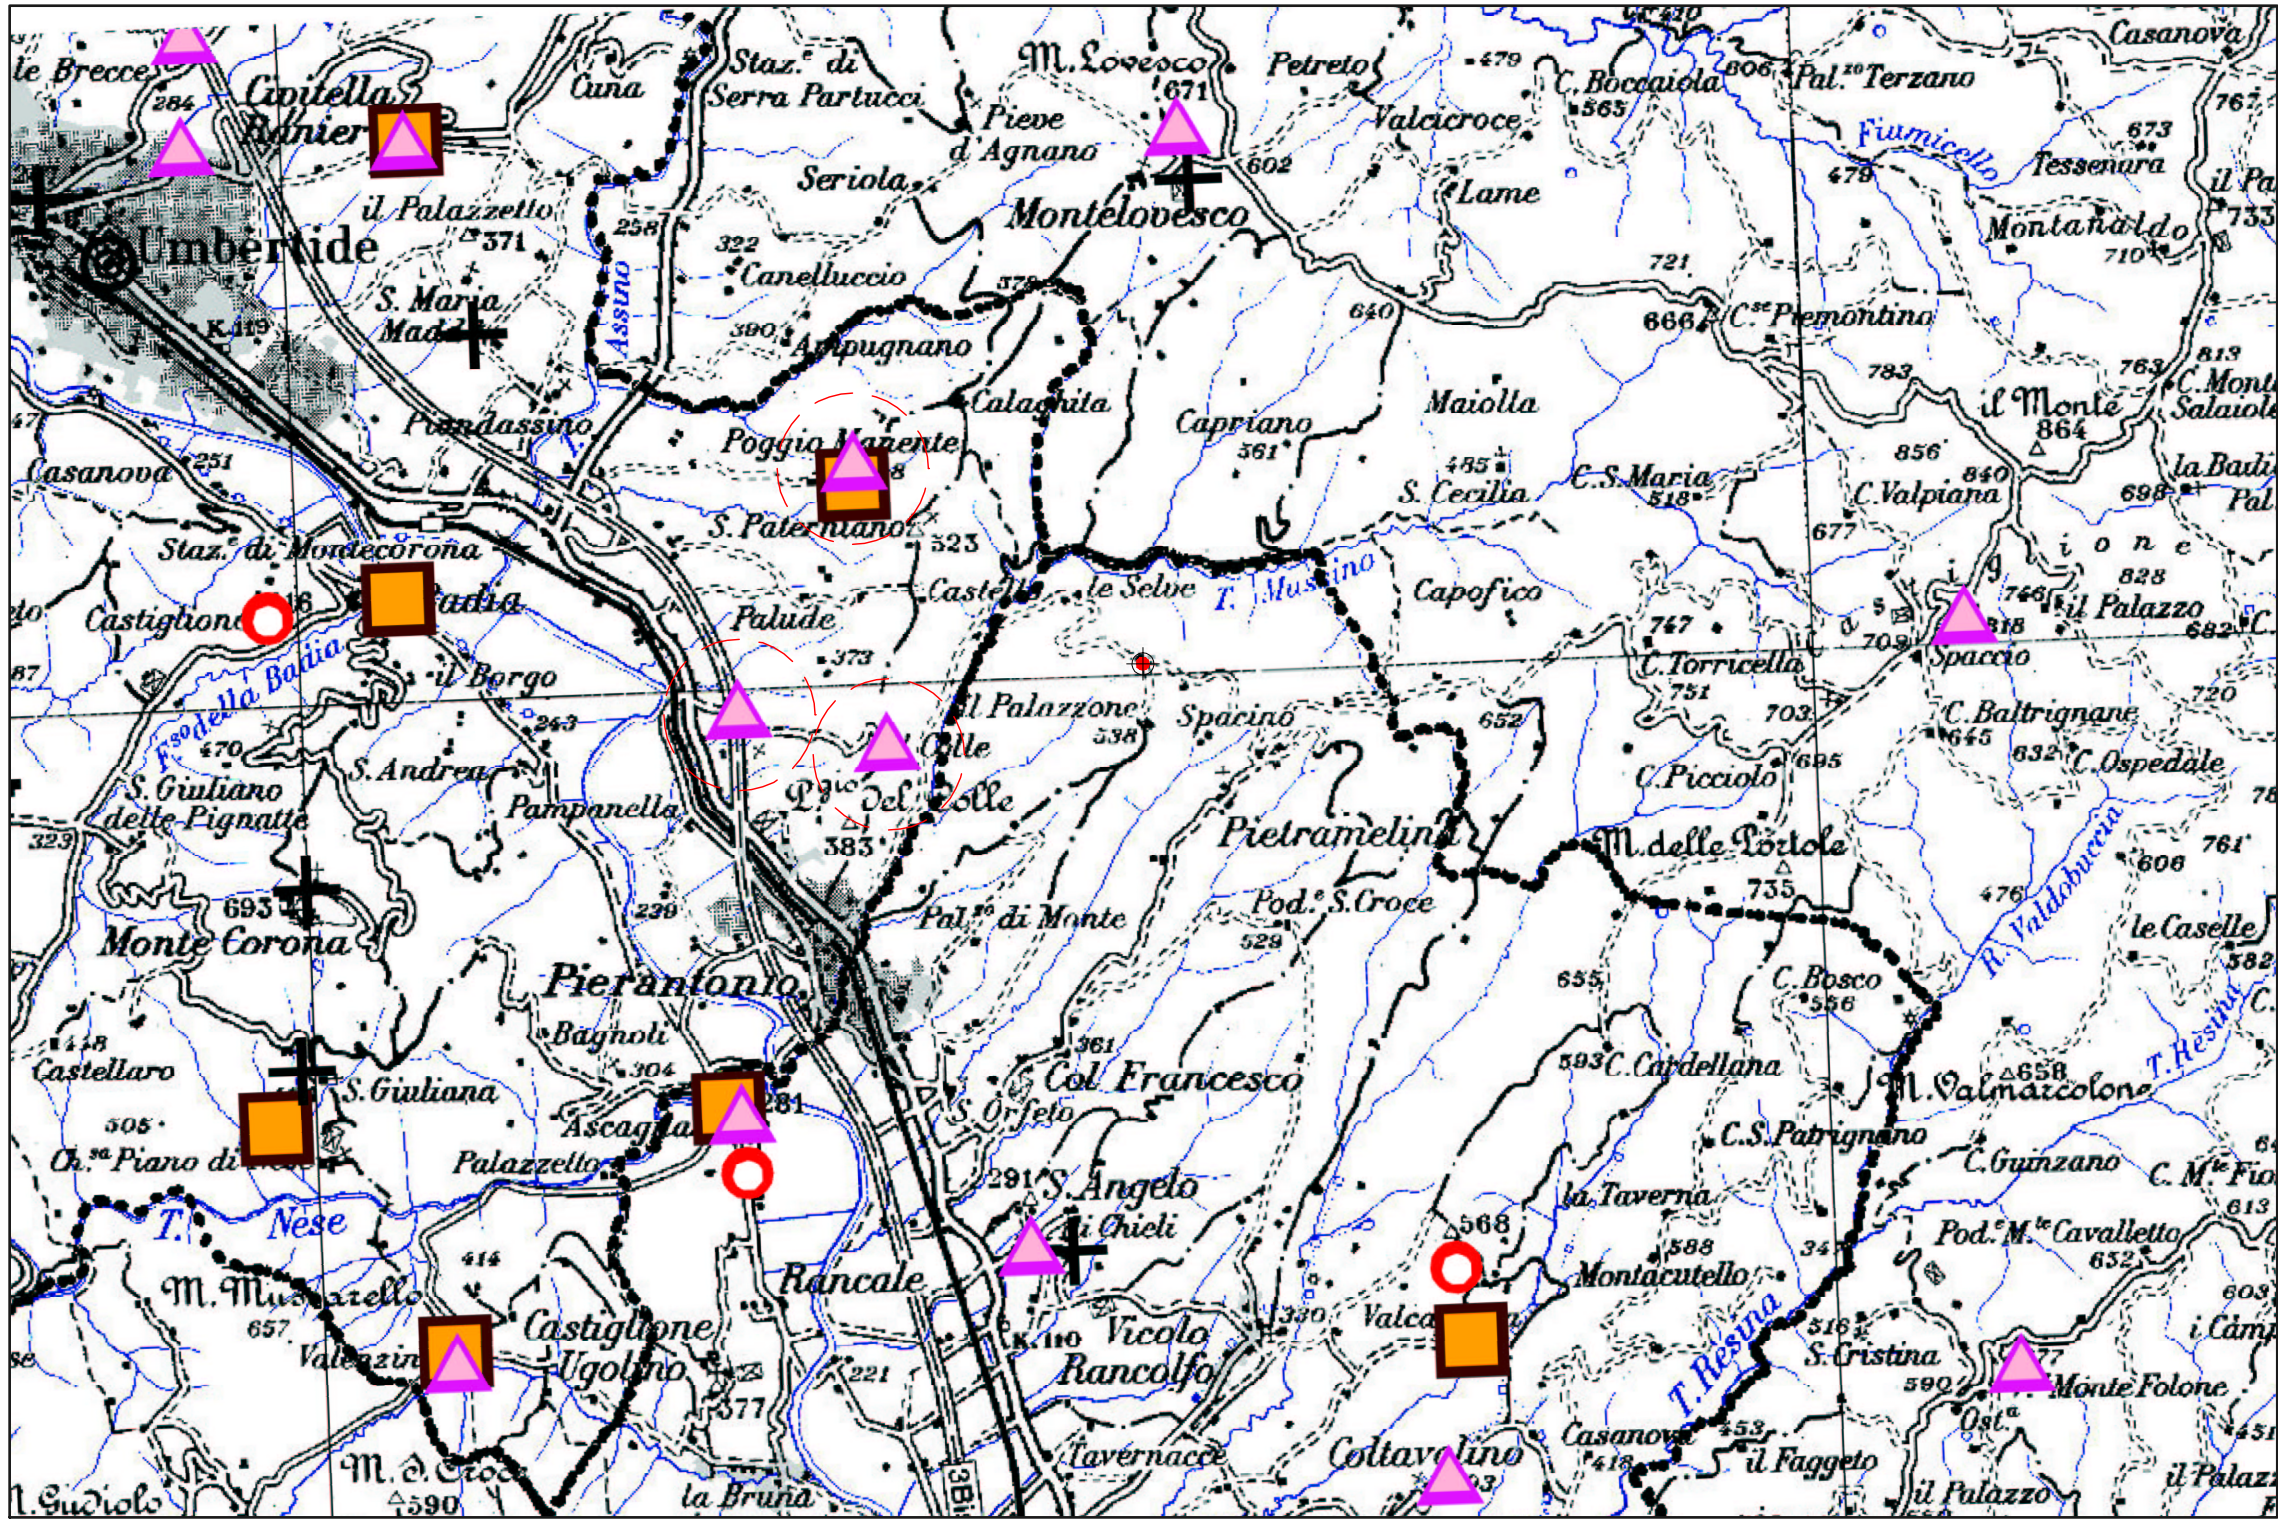


500m - limite area per la non realizzazione di un impianto microeolico

Scala 1:50.000

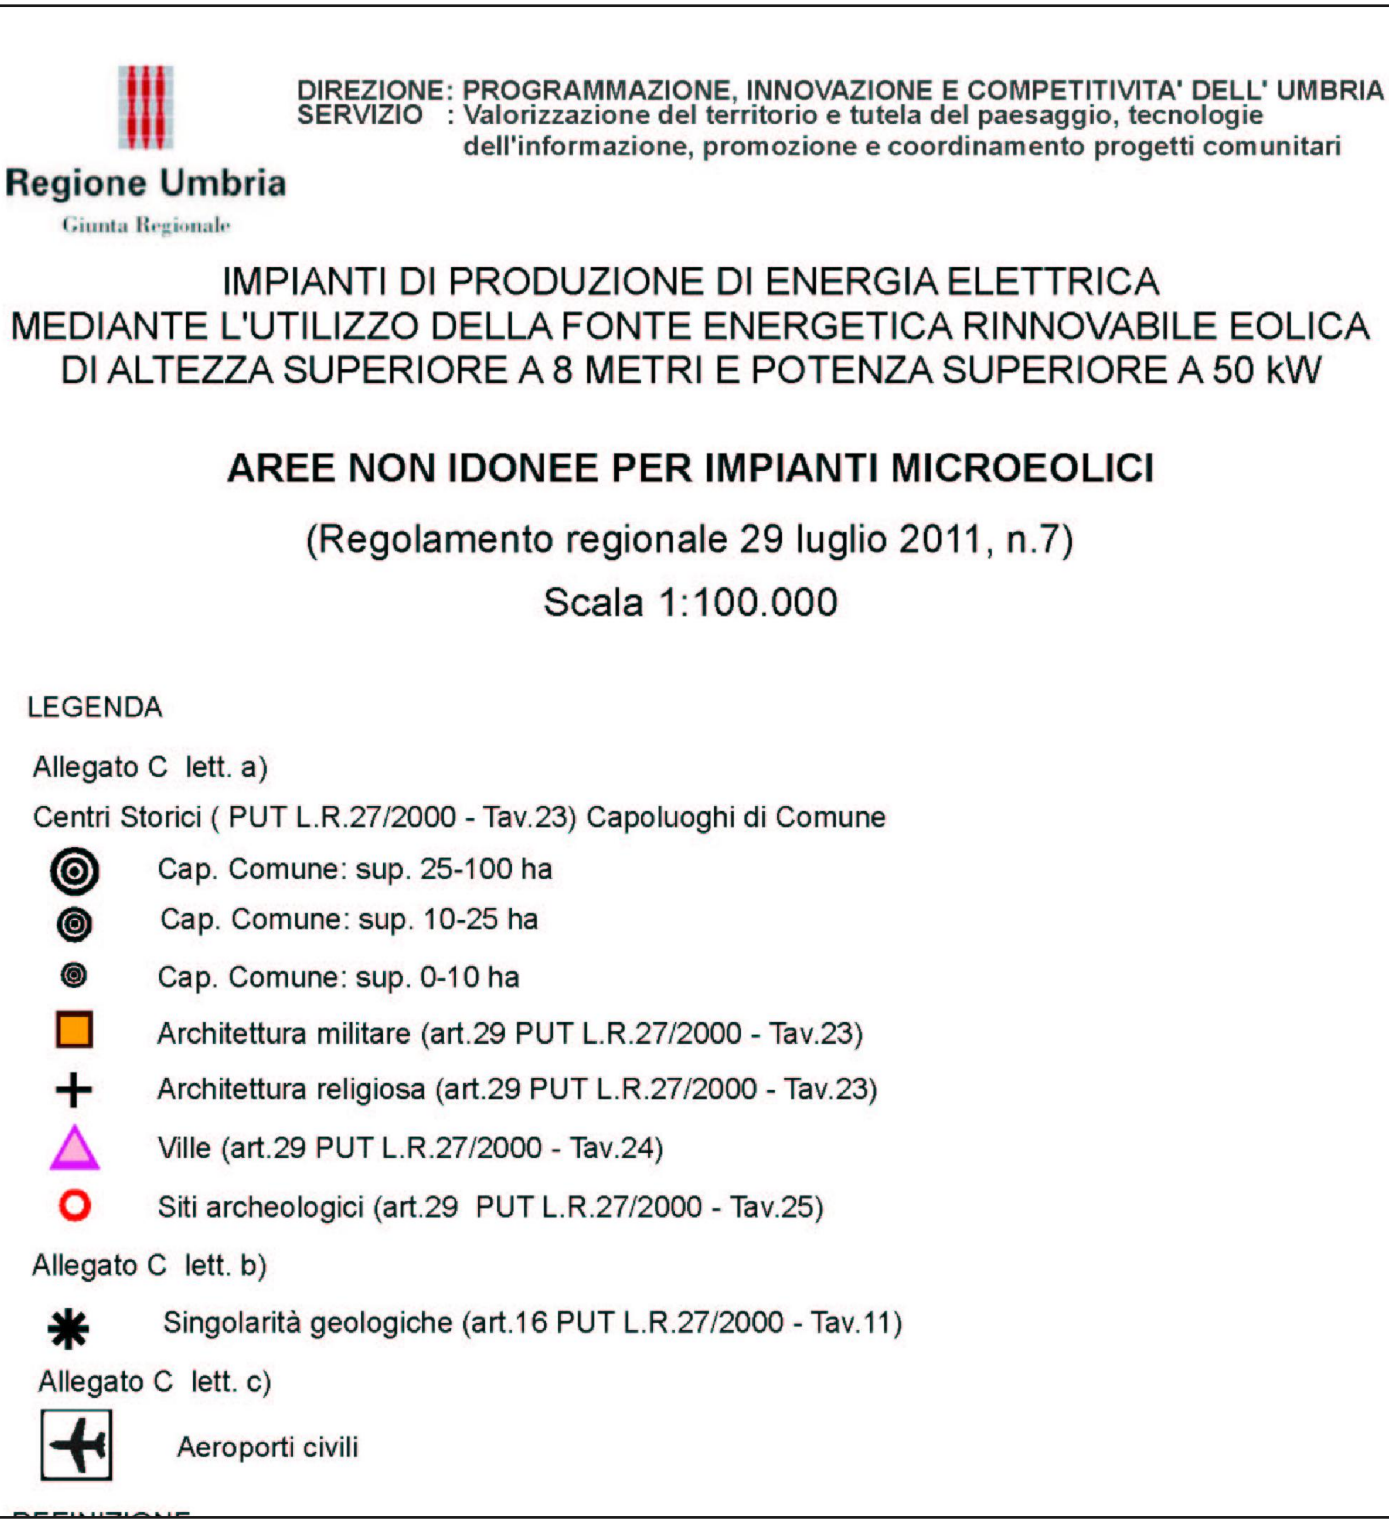

Scala 1:50.000


AREEE DI PARTICOLARE INTERESSE GEOLOGICO

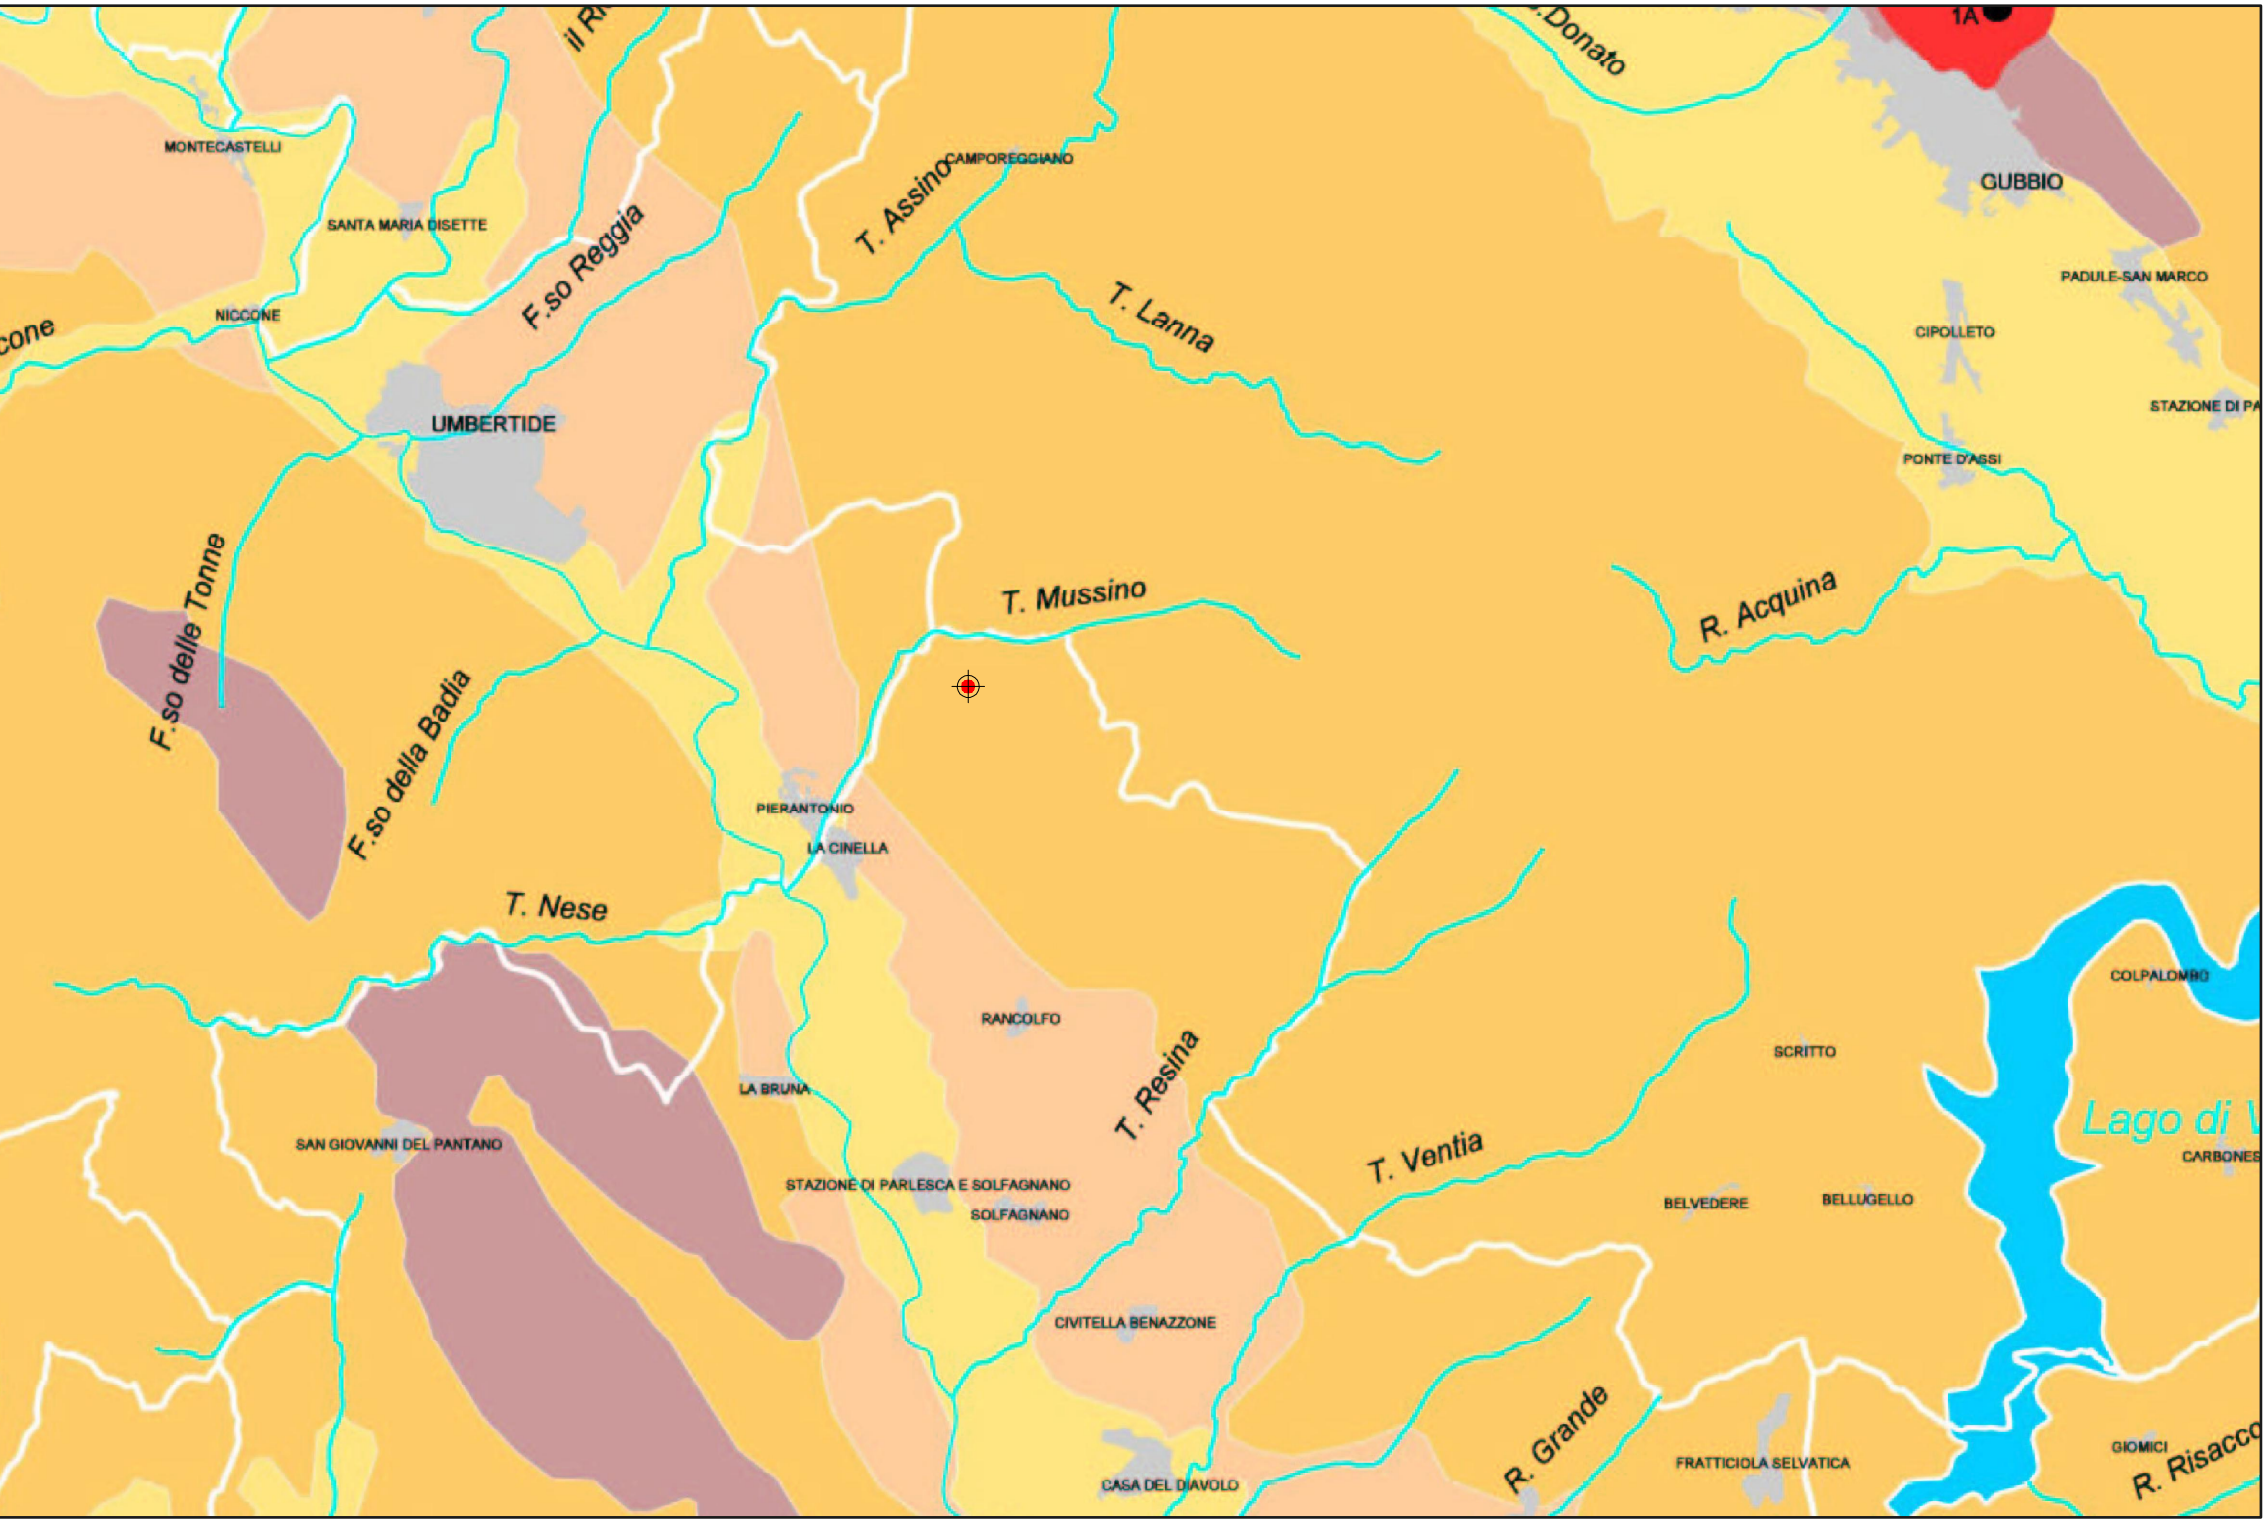

Scala 1:50.000



AREA "NATURA 2000"

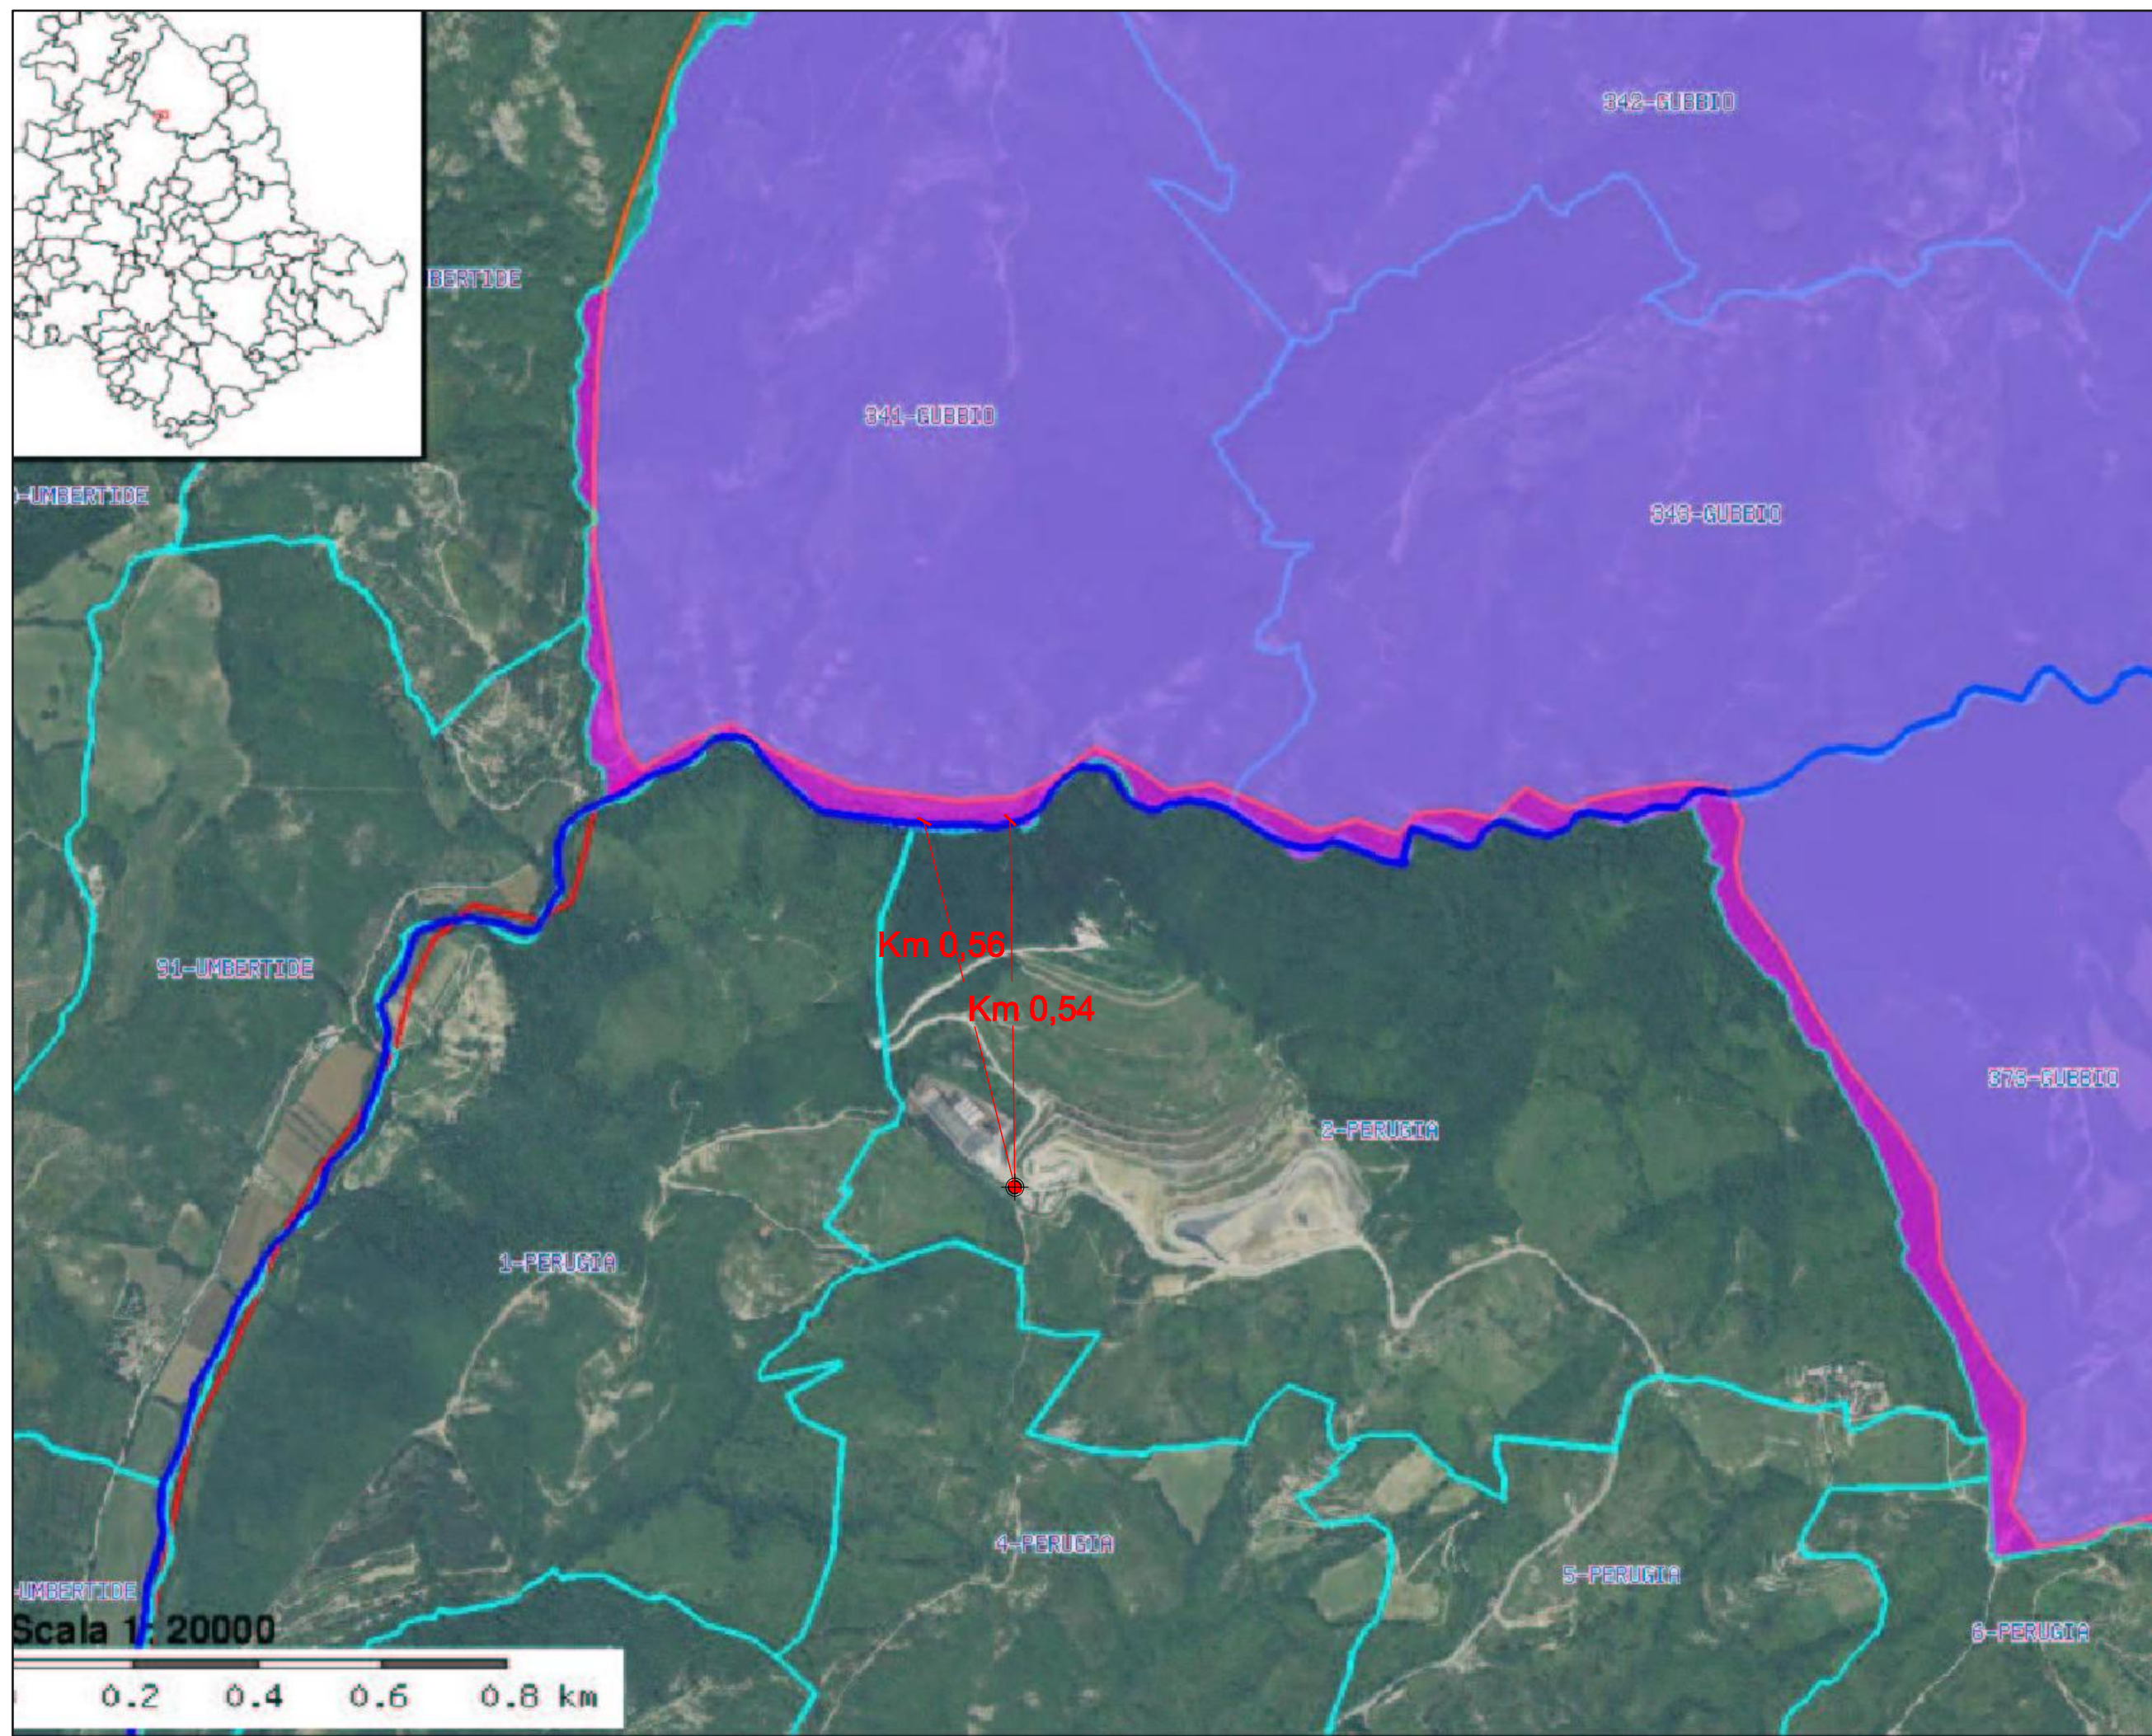

Comuni  
fogli catastali  
p\_sic  
zps

Scala 1:10.000

VINCOLI PAESAGGISTICI - "ART. 136"



Zona Beni Paesaggistici art. 136 - D.L. 42/2004

Scala 1:20.000

Posizionamento Impianto microeolico

|  |   
|--|---|-------------------|------|--------|-------|--|--|--|---|---------------|-----------|------|------|------|------|------|------------------|------|--------|-------|
| Regione Umbria   | Provincia di Perugia  | Comune di Perugia |      |        |       |  |  |  |   |               |           |      |      |      |      |      |                  |      |        |       |
|  |   
| <b>AREA IMPIANTISTICA DI PIETRAMELINA</b><br>LOCALITA' COVILE DI PIETRAMELINA - PERUGIA  |   |                   
| Concedente:  |   | Concessionario:   |      |        |       |  |  |  |   |               |           |      |      |      |      |      |                  |      |        |       |
| INSTALLAZIONE DI UN IMPIANTO MICROEOLICO PER LA PRODUZIONE DI ENERGIA DA FONTI RINNOVABILI IN LOC. COVILE DI PIETRAMELINA  |   |                   
| TAVOLA:  | PROGETTO DEFINITIVO   |                   |      |        |       |  |  |  |   |               |           |      |      |      |      |      |                  |      |        |       |
| 2  | VINCOLISTICA DA P.U.T.  |                   |      |        |       |  |  |  |   |               |           |      |      |      |      |      |                  |      |        |       |
| REV.: 0  | Soggetto Proponente:  |                   |      |        |       |  |  |  |   |               |           |      |      |      |      |      |                  |      |        |       |
| SCALA: varie   | GESENU Gestione Servizi Nettezza Urbana S.p.A.<br>Piazzale S. Rocco 10 - 06121 Perugia<br>Sede Legale, Impianto e Uffici: Via della Molinella, 7 - 06125 Ponte Rio Perugia<br>Tel. 075.375111 Fax 075.3809722<br>E-mail: gesenu@gesenu.it e-mail certificata: gesenu@gesenu.it<br>Sede di Roma - Uffici: Via Mercati, 80 - 00187 Roma<br>Tel. 06.8077688 Fax 06.8072225 |                   |      |        |       |  |  |  |   |               |           |      |      |      |      |      |                  |      |        |       |
| DATA: DICEMBRE 2014  | Progettazione:  |                   |      |        |       |  |  |  |   |               |           |      |      |      |      |      |                  |      |        |       |
| NOME FILE: G.02.00   | GESENU  |                   |      |        |       |  |  |  |   |               |           |      |      |      |      |      |                  |      |        |       |
| <table><tr><td></td><td></td><td></td><td></td><td></td><td></td></tr><tr><td>0</td><td>DICEMBRE 2014</td><td>EMISSIONE</td><td>P.U.</td><td>P.P.</td><td>G.S.</td></tr><tr><td>REV.</td><td>DATA</td><td>OGGETTO EDIZIONE</td><td>DIS.</td><td>VERIF.</td><td>APPR.</td></tr></table> |   |                   |      |        |       |  |  |  | 0 | DICEMBRE 2014 | EMISSIONE | P.U. | P.P. | G.S. | REV. | DATA | OGGETTO EDIZIONE | DIS. | VERIF. | APPR. |
|  |   
| 0  | DICEMBRE 2014   | EMISSIONE         | P.U. | P.P.   | G.S.  |  |  |  |   |               |           |      |      |      |      |      |                  |      |        |       |
| REV.   | DATA  | OGGETTO EDIZIONE  | DIS. | VERIF. | APPR. |  |  |  |   |               |           |      |      |      |      |      |                  |      |        |       |