
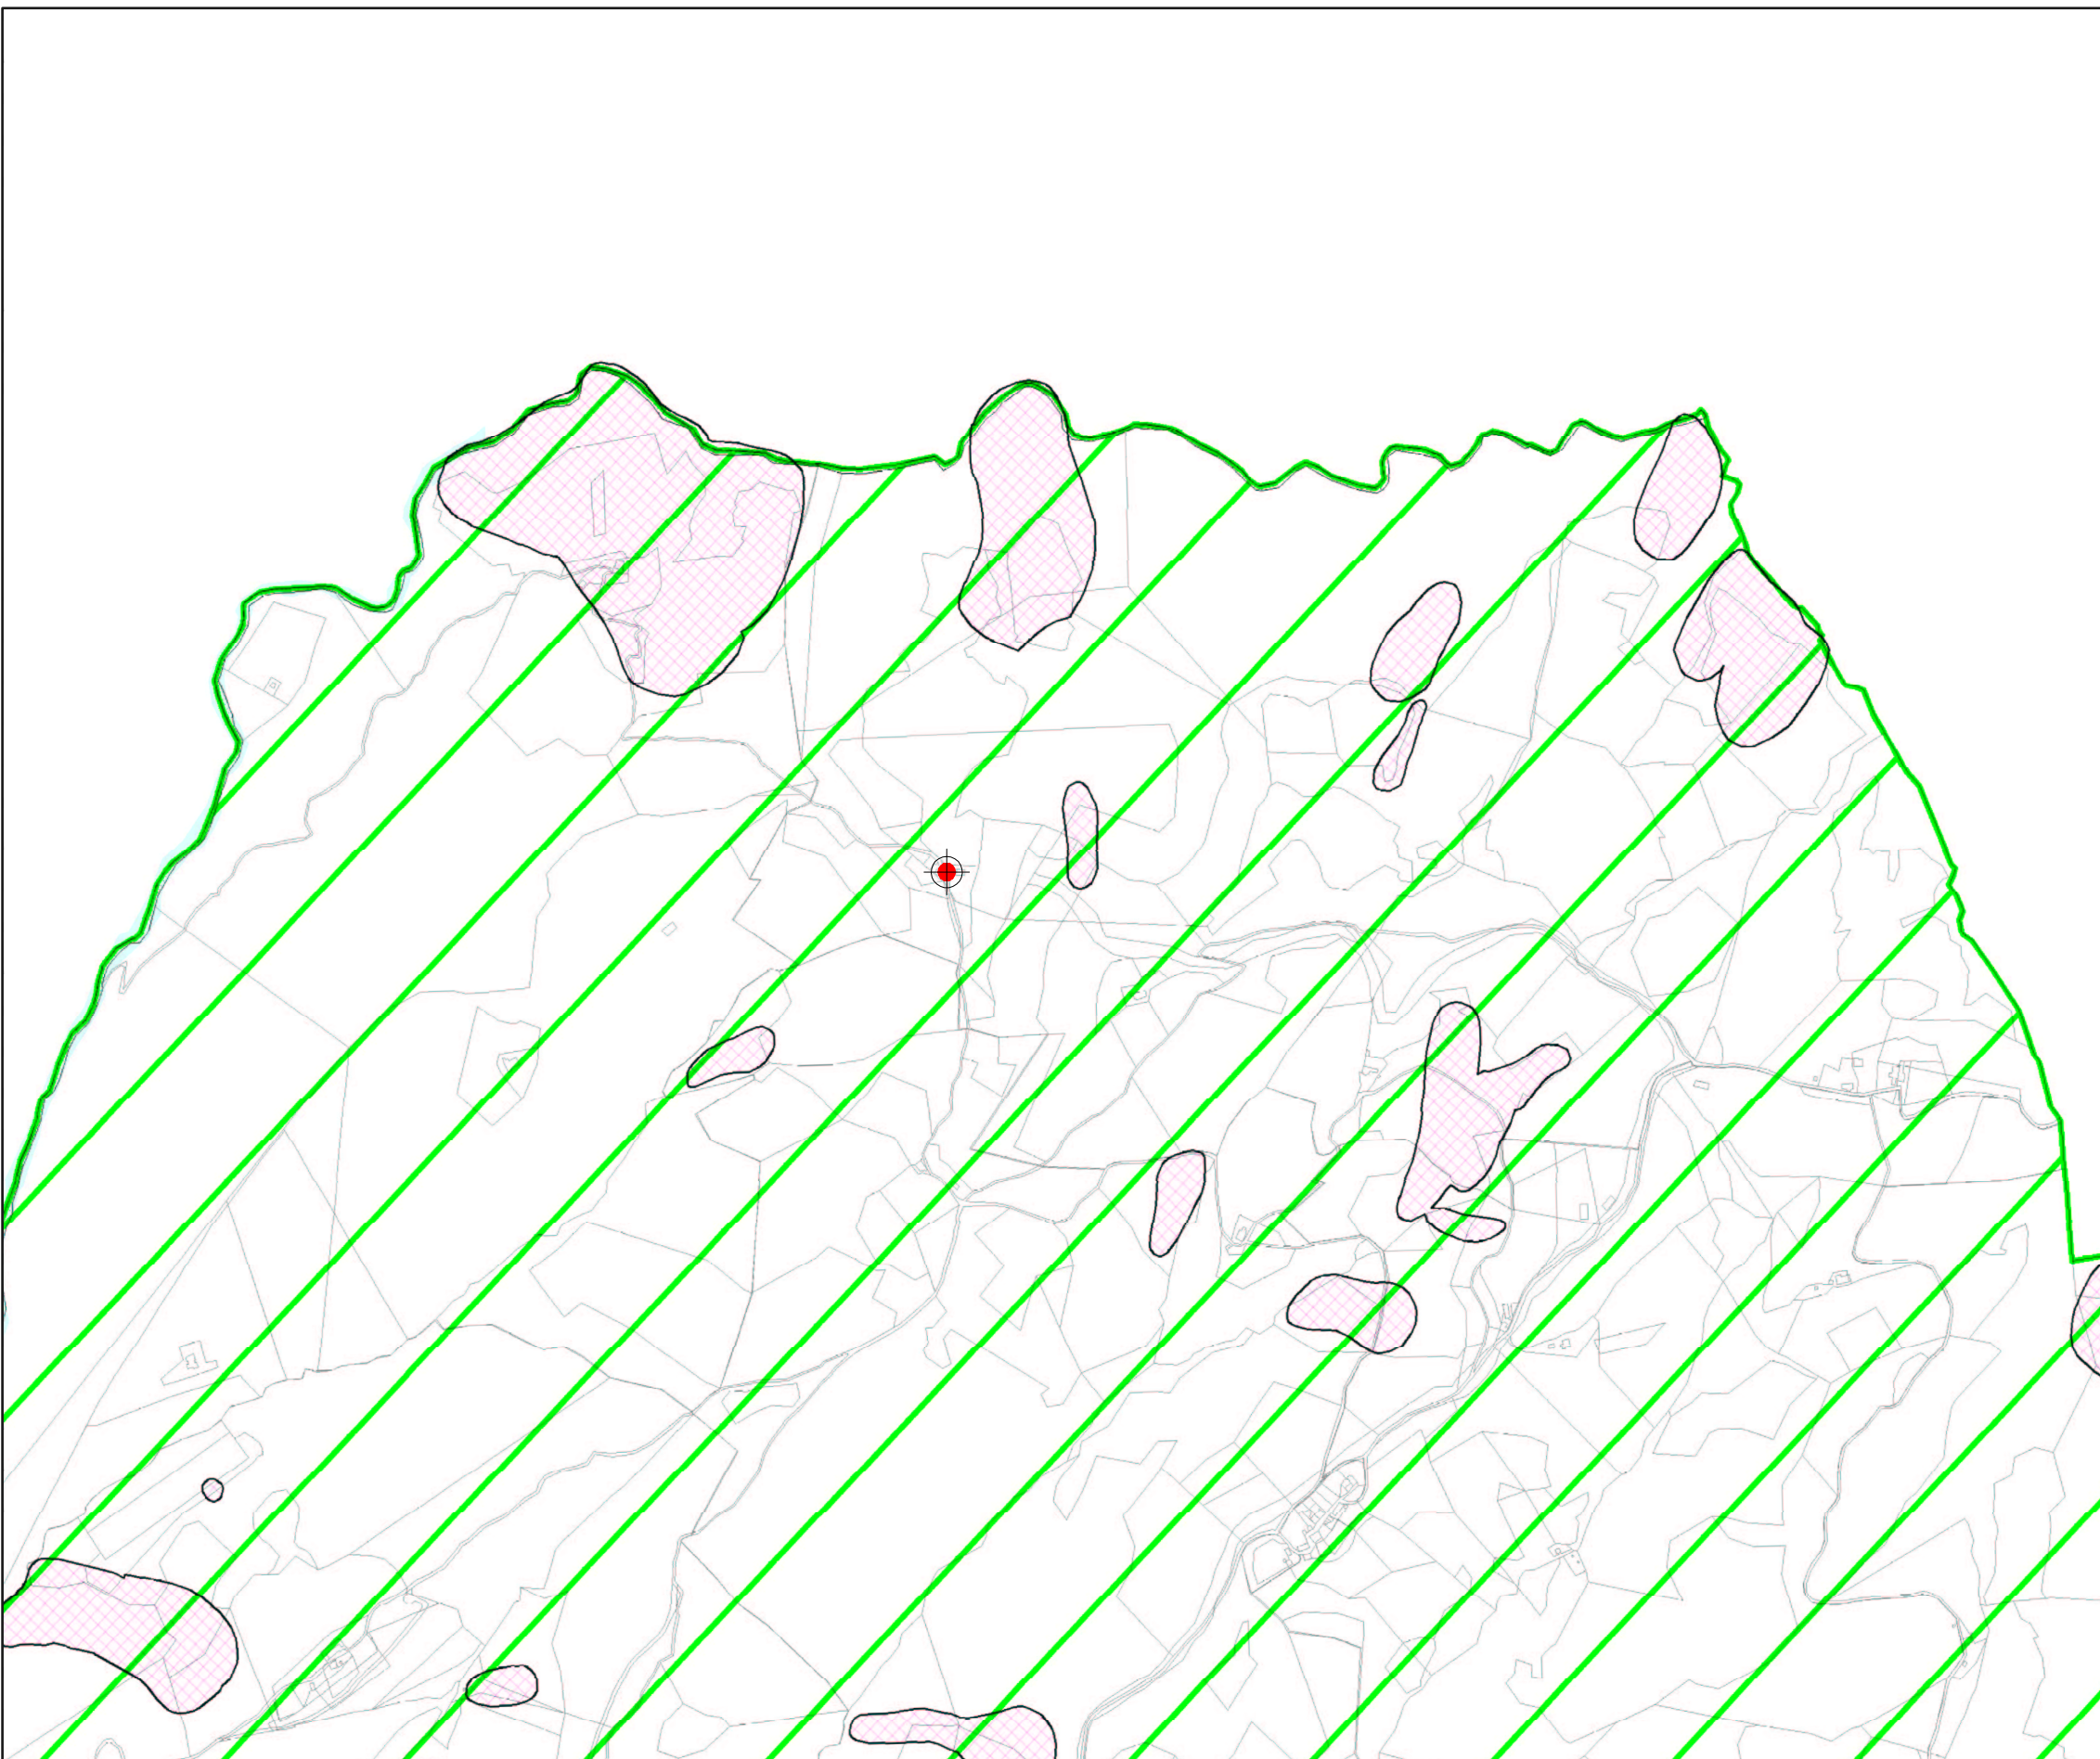



RICOGNIZIONE DEI VINCOLI PAESAGGISTICI

Scala 1:10.000

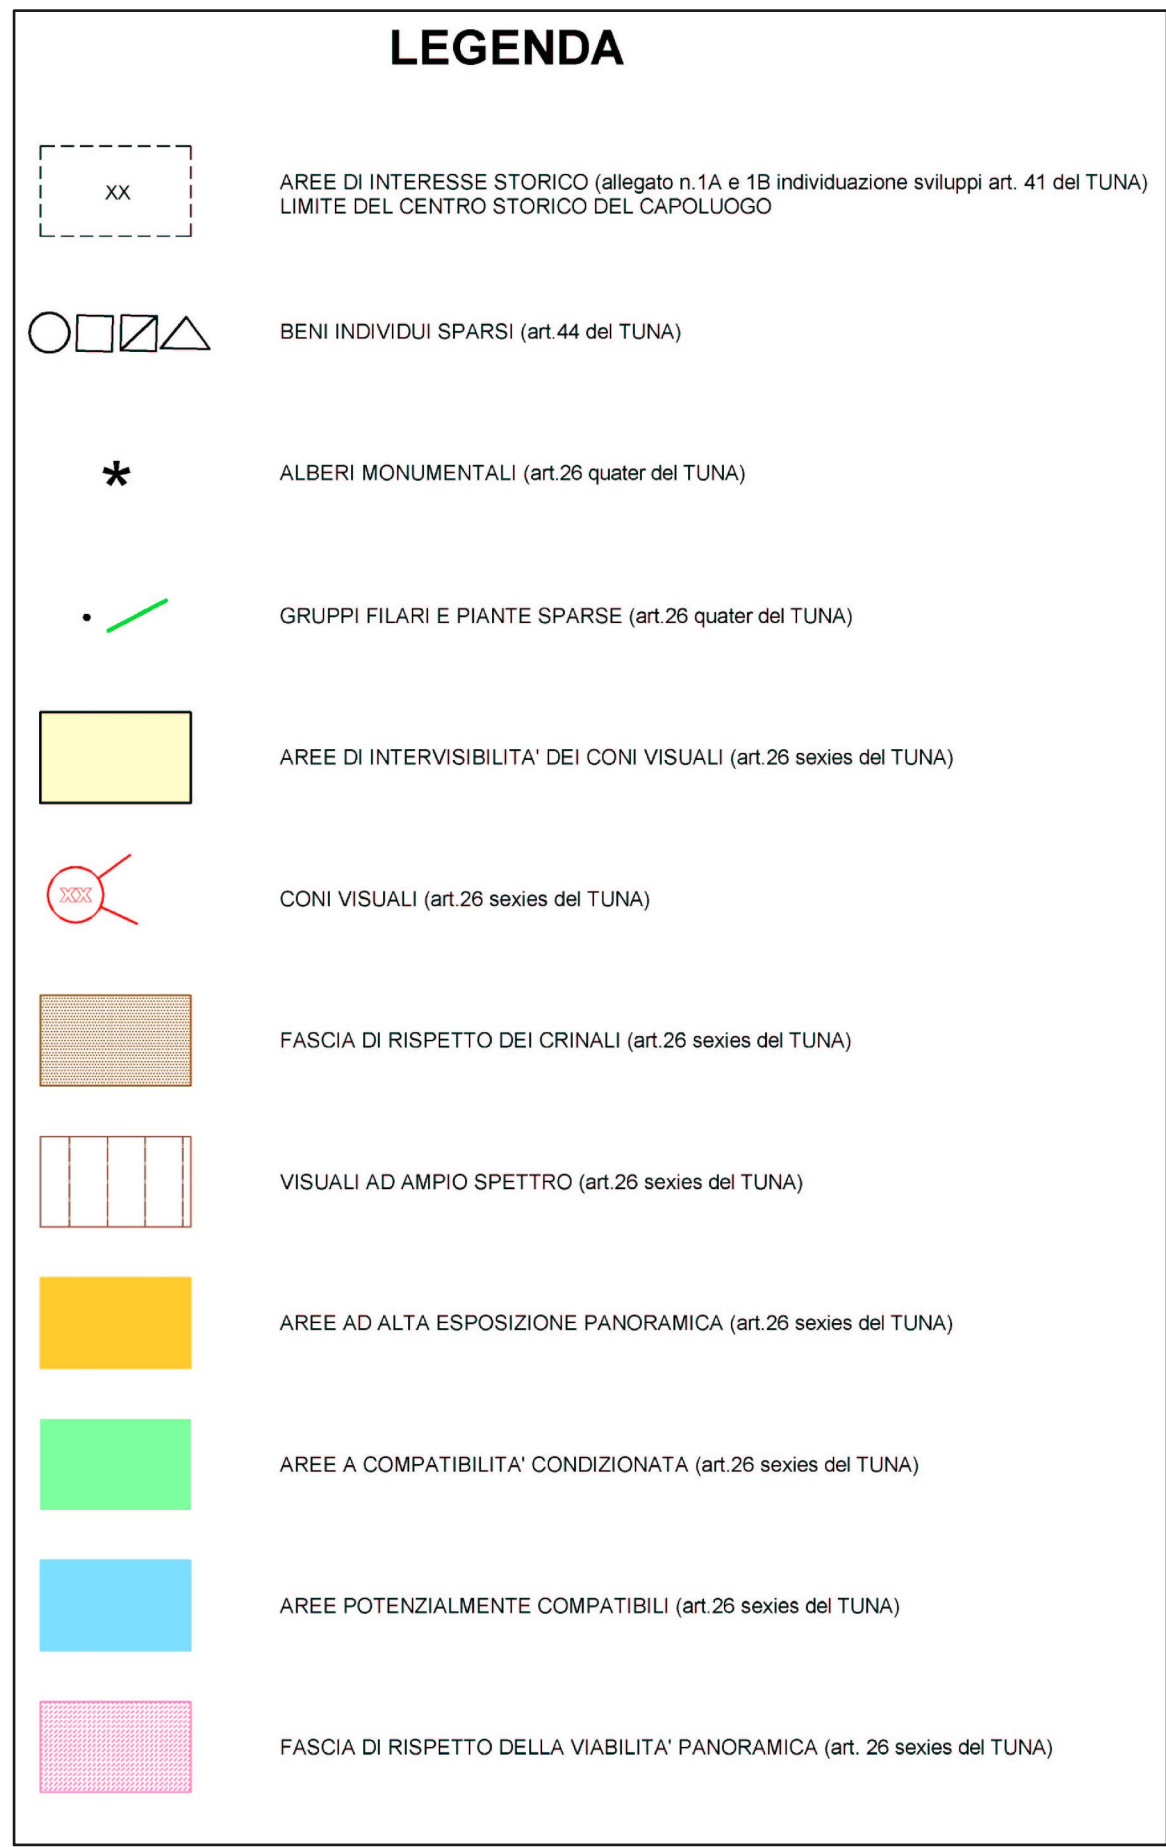



VINCOLO IDROGEOLOGICO

Scala 1:10.000

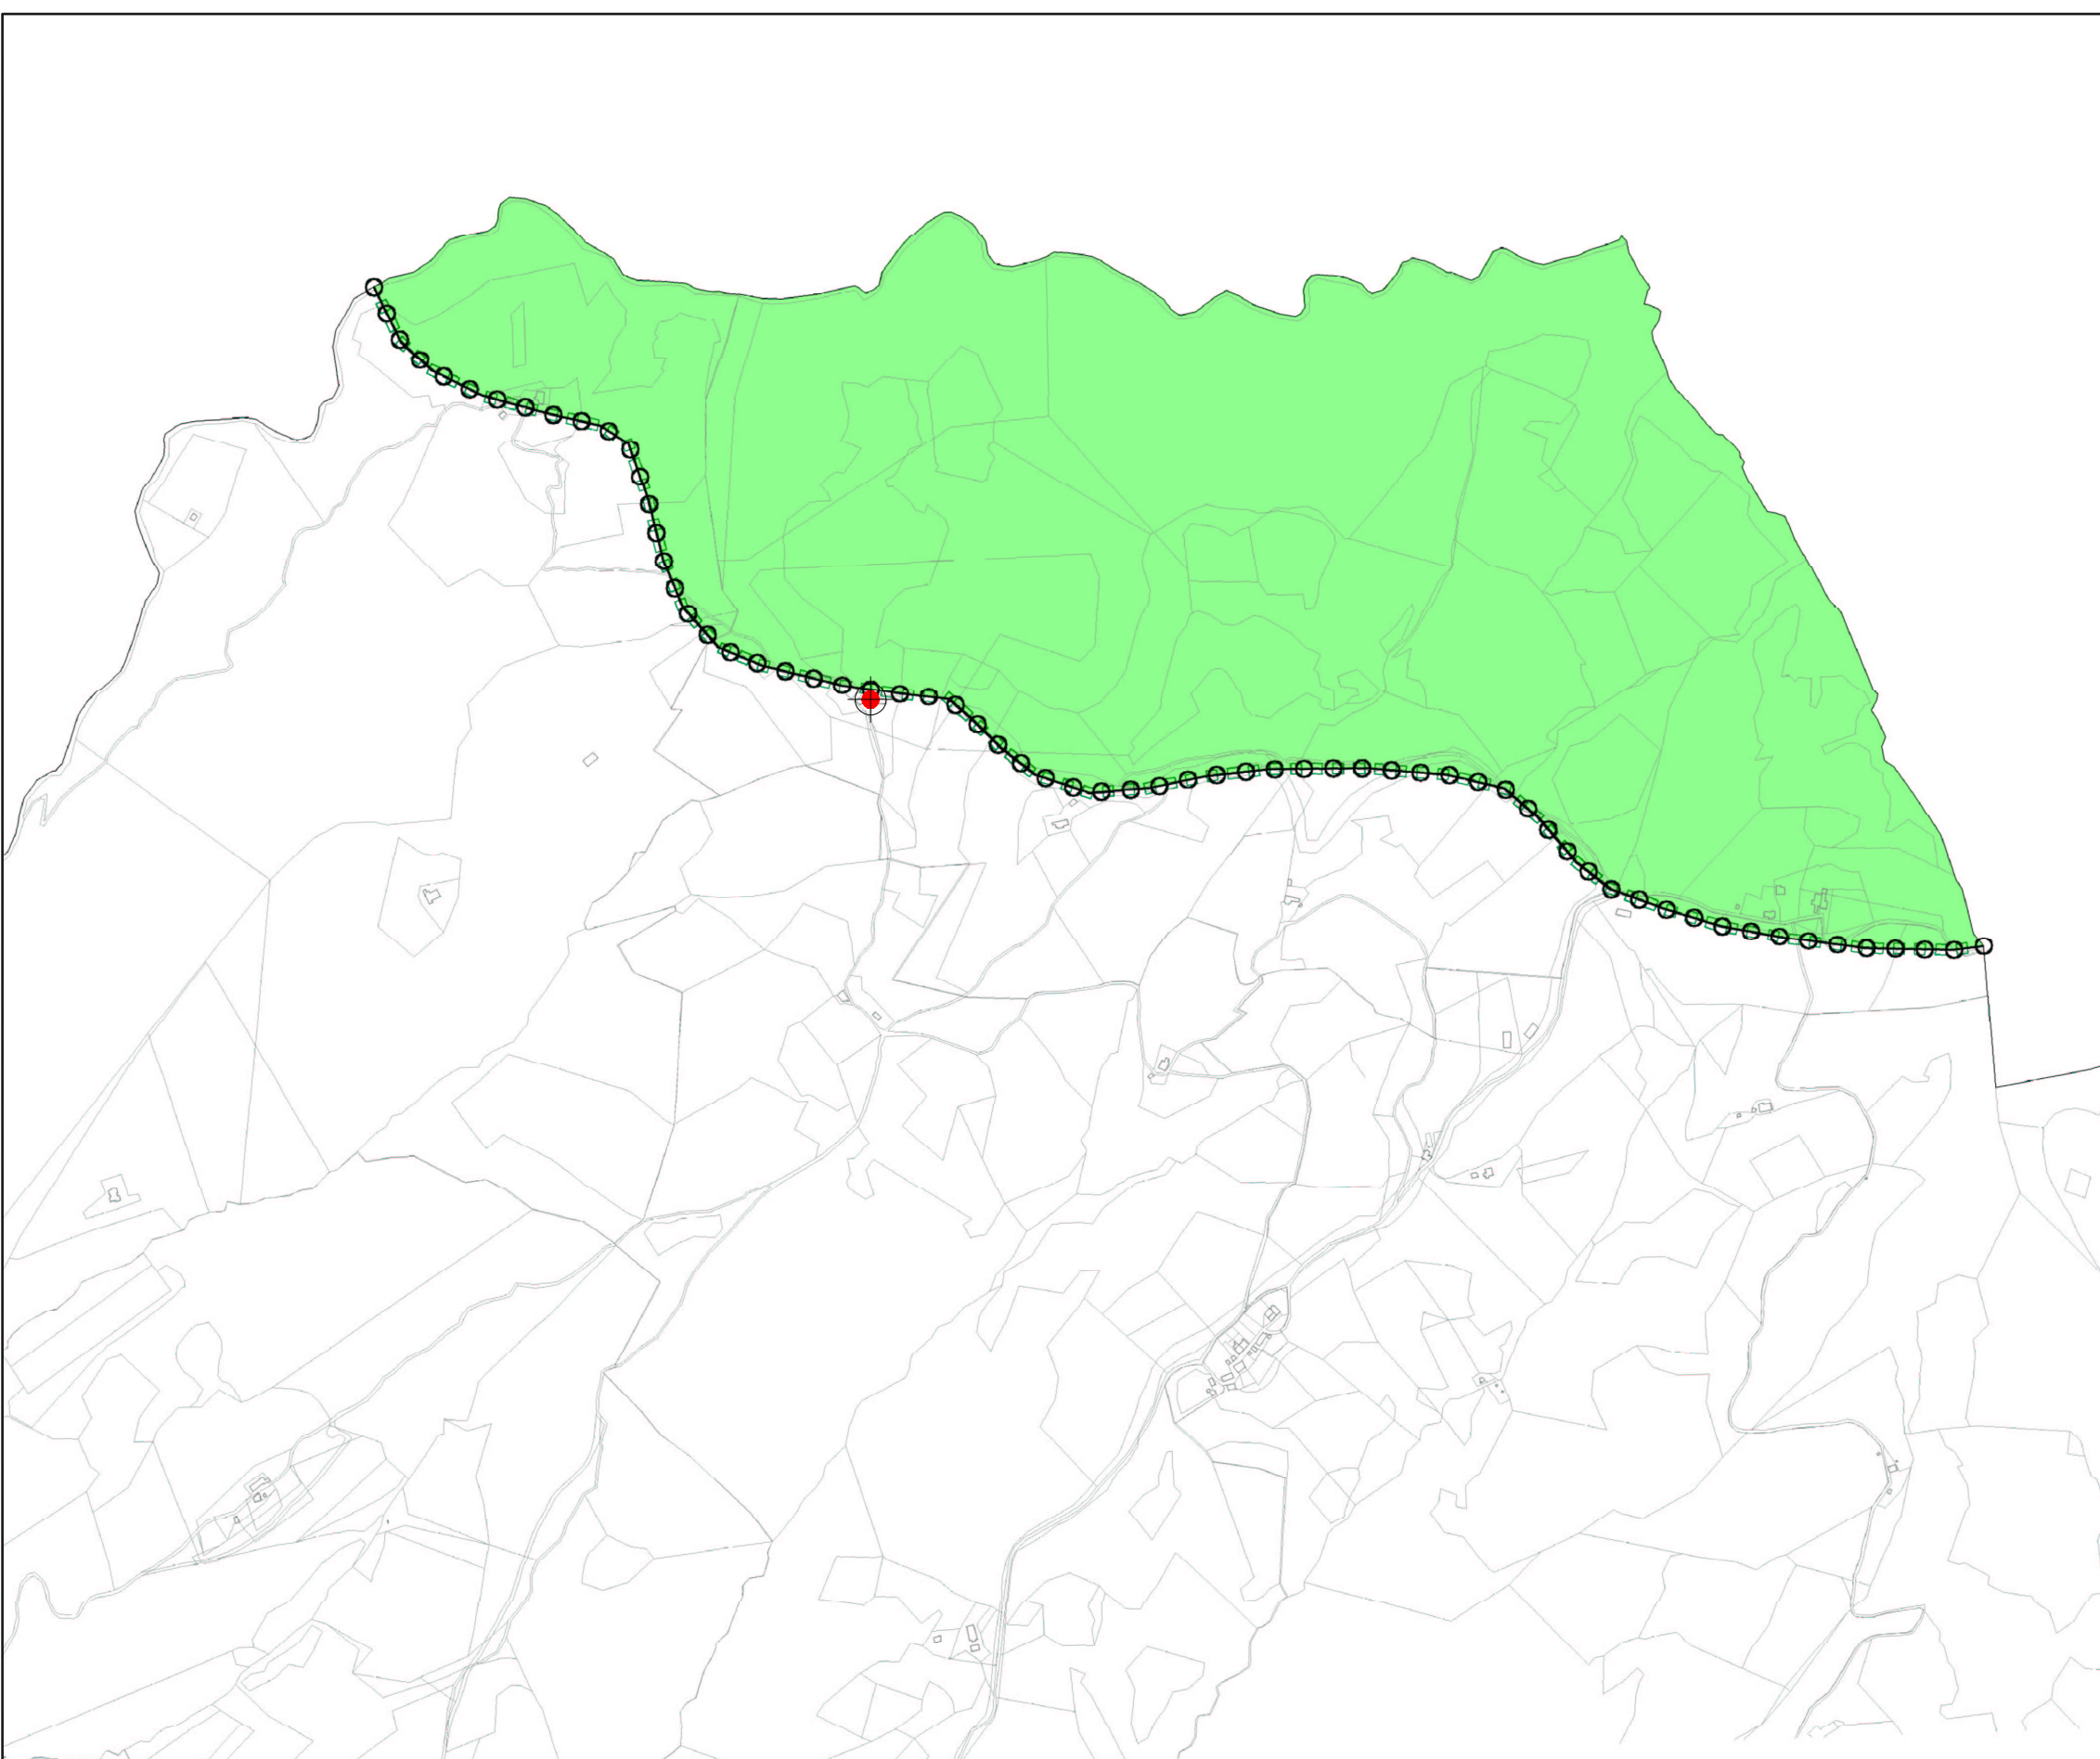

VINCOLO AREE INTERESSE NATURALISTICO
(carta non modificata a seguito del D.G.R. n°137 del 17-02-2014
che non ha recepito la ripermimetrazione del SIC - vedi elaborato Tav.4 "Area Natura 2000")

Scala 1:10.000

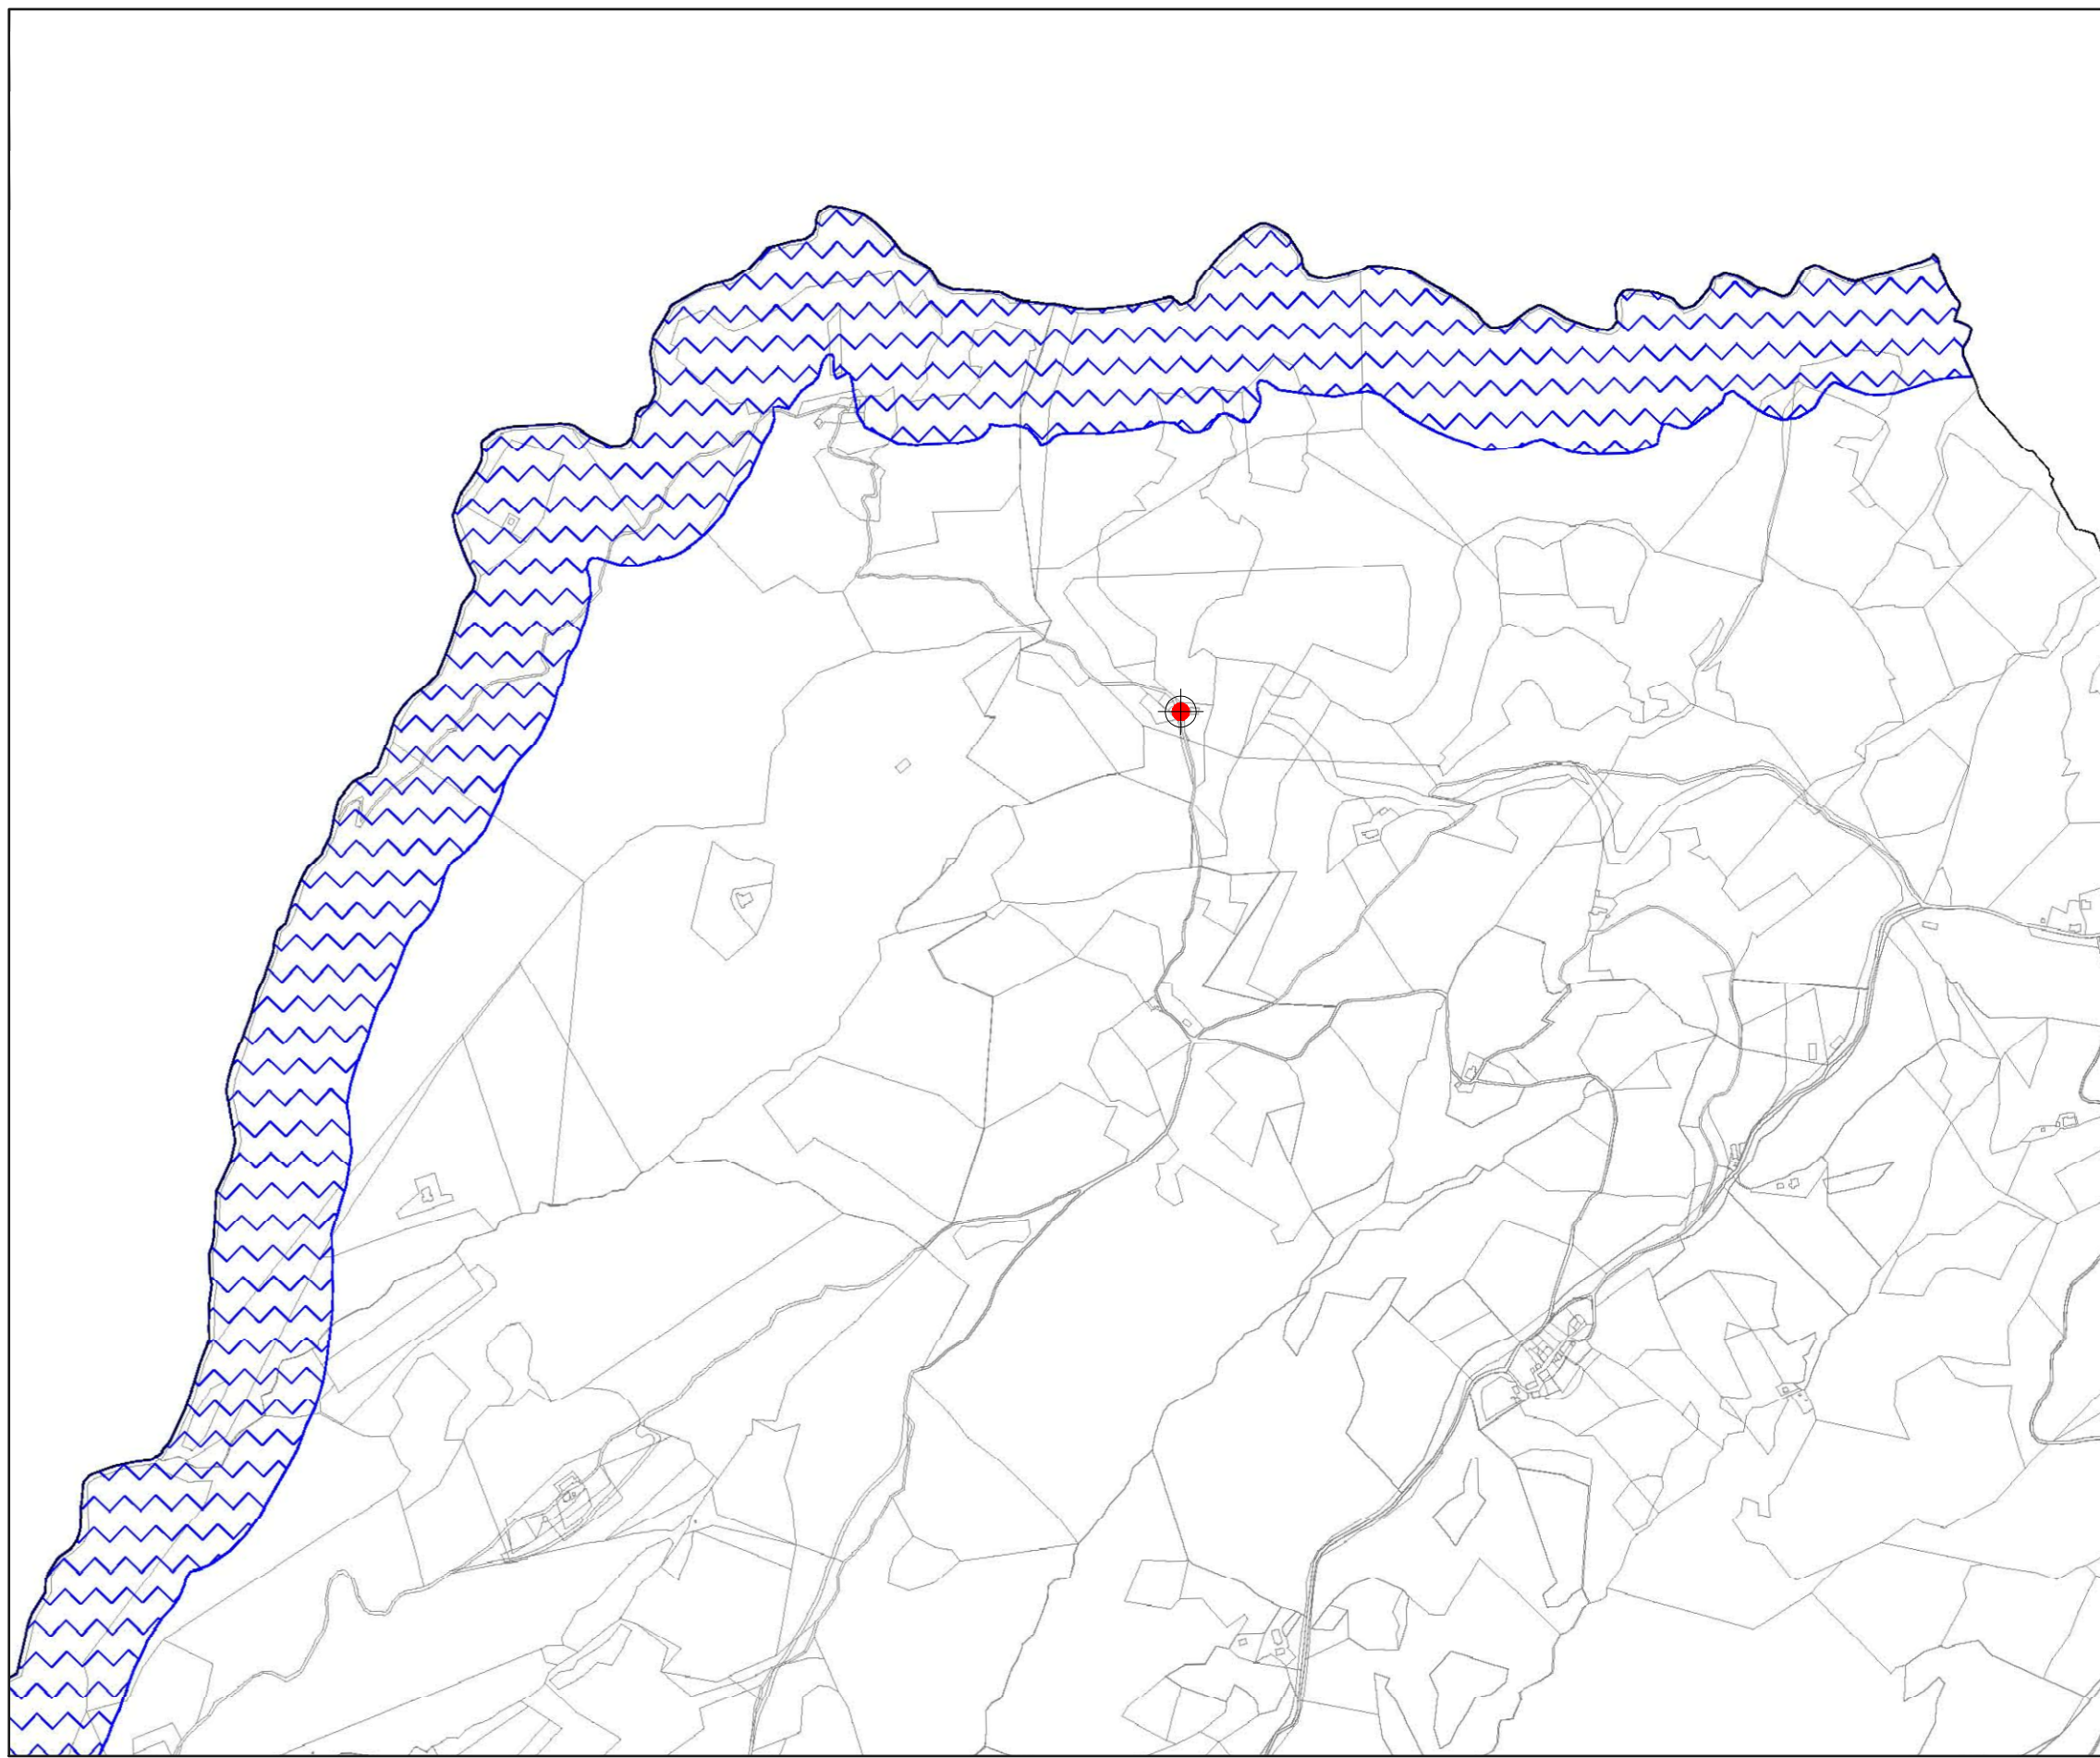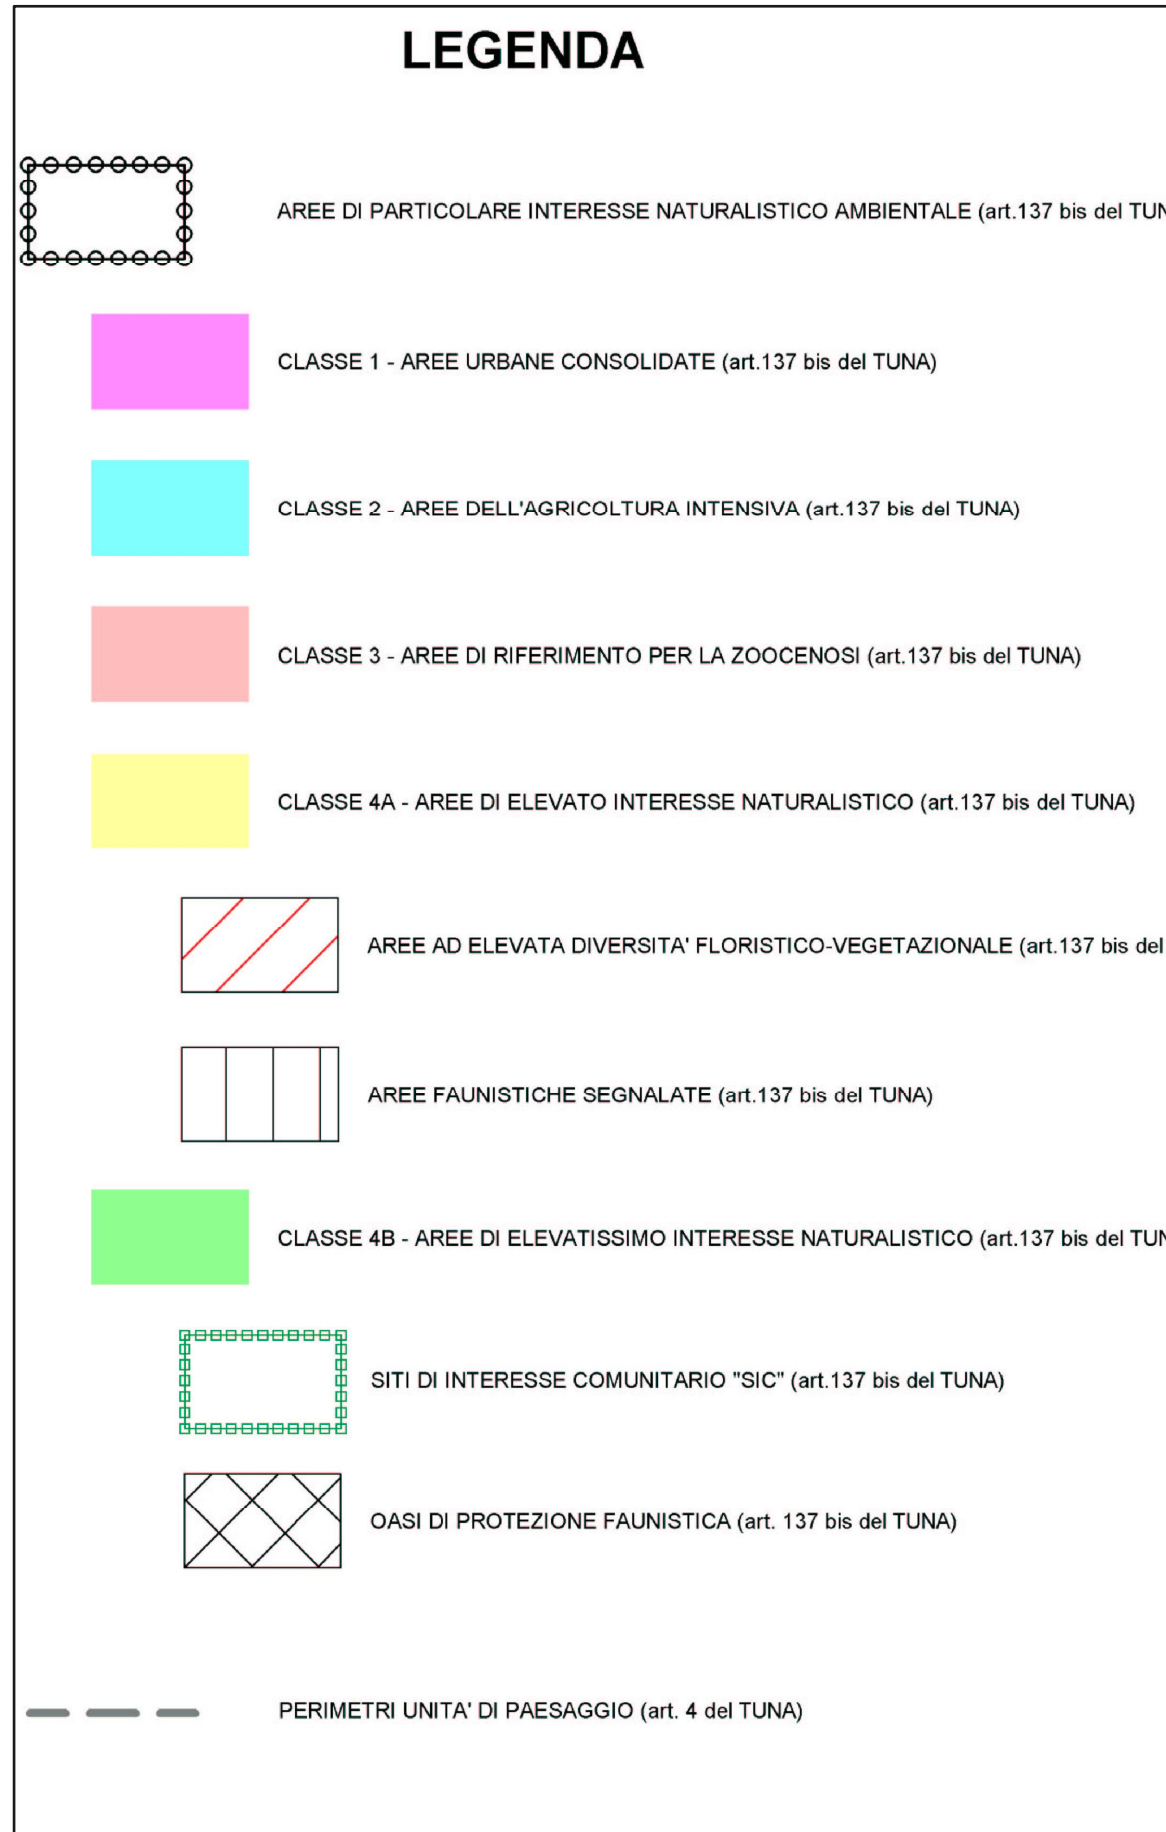

VINCOLO FASCE FLUVIALE



Scala 1:10.000



P.R.G. STRUTTURALE (vincoli art. 27 TUNA)

(per maggior dettaglio vedi elaborato Tav.6)

Scala 1:10.000

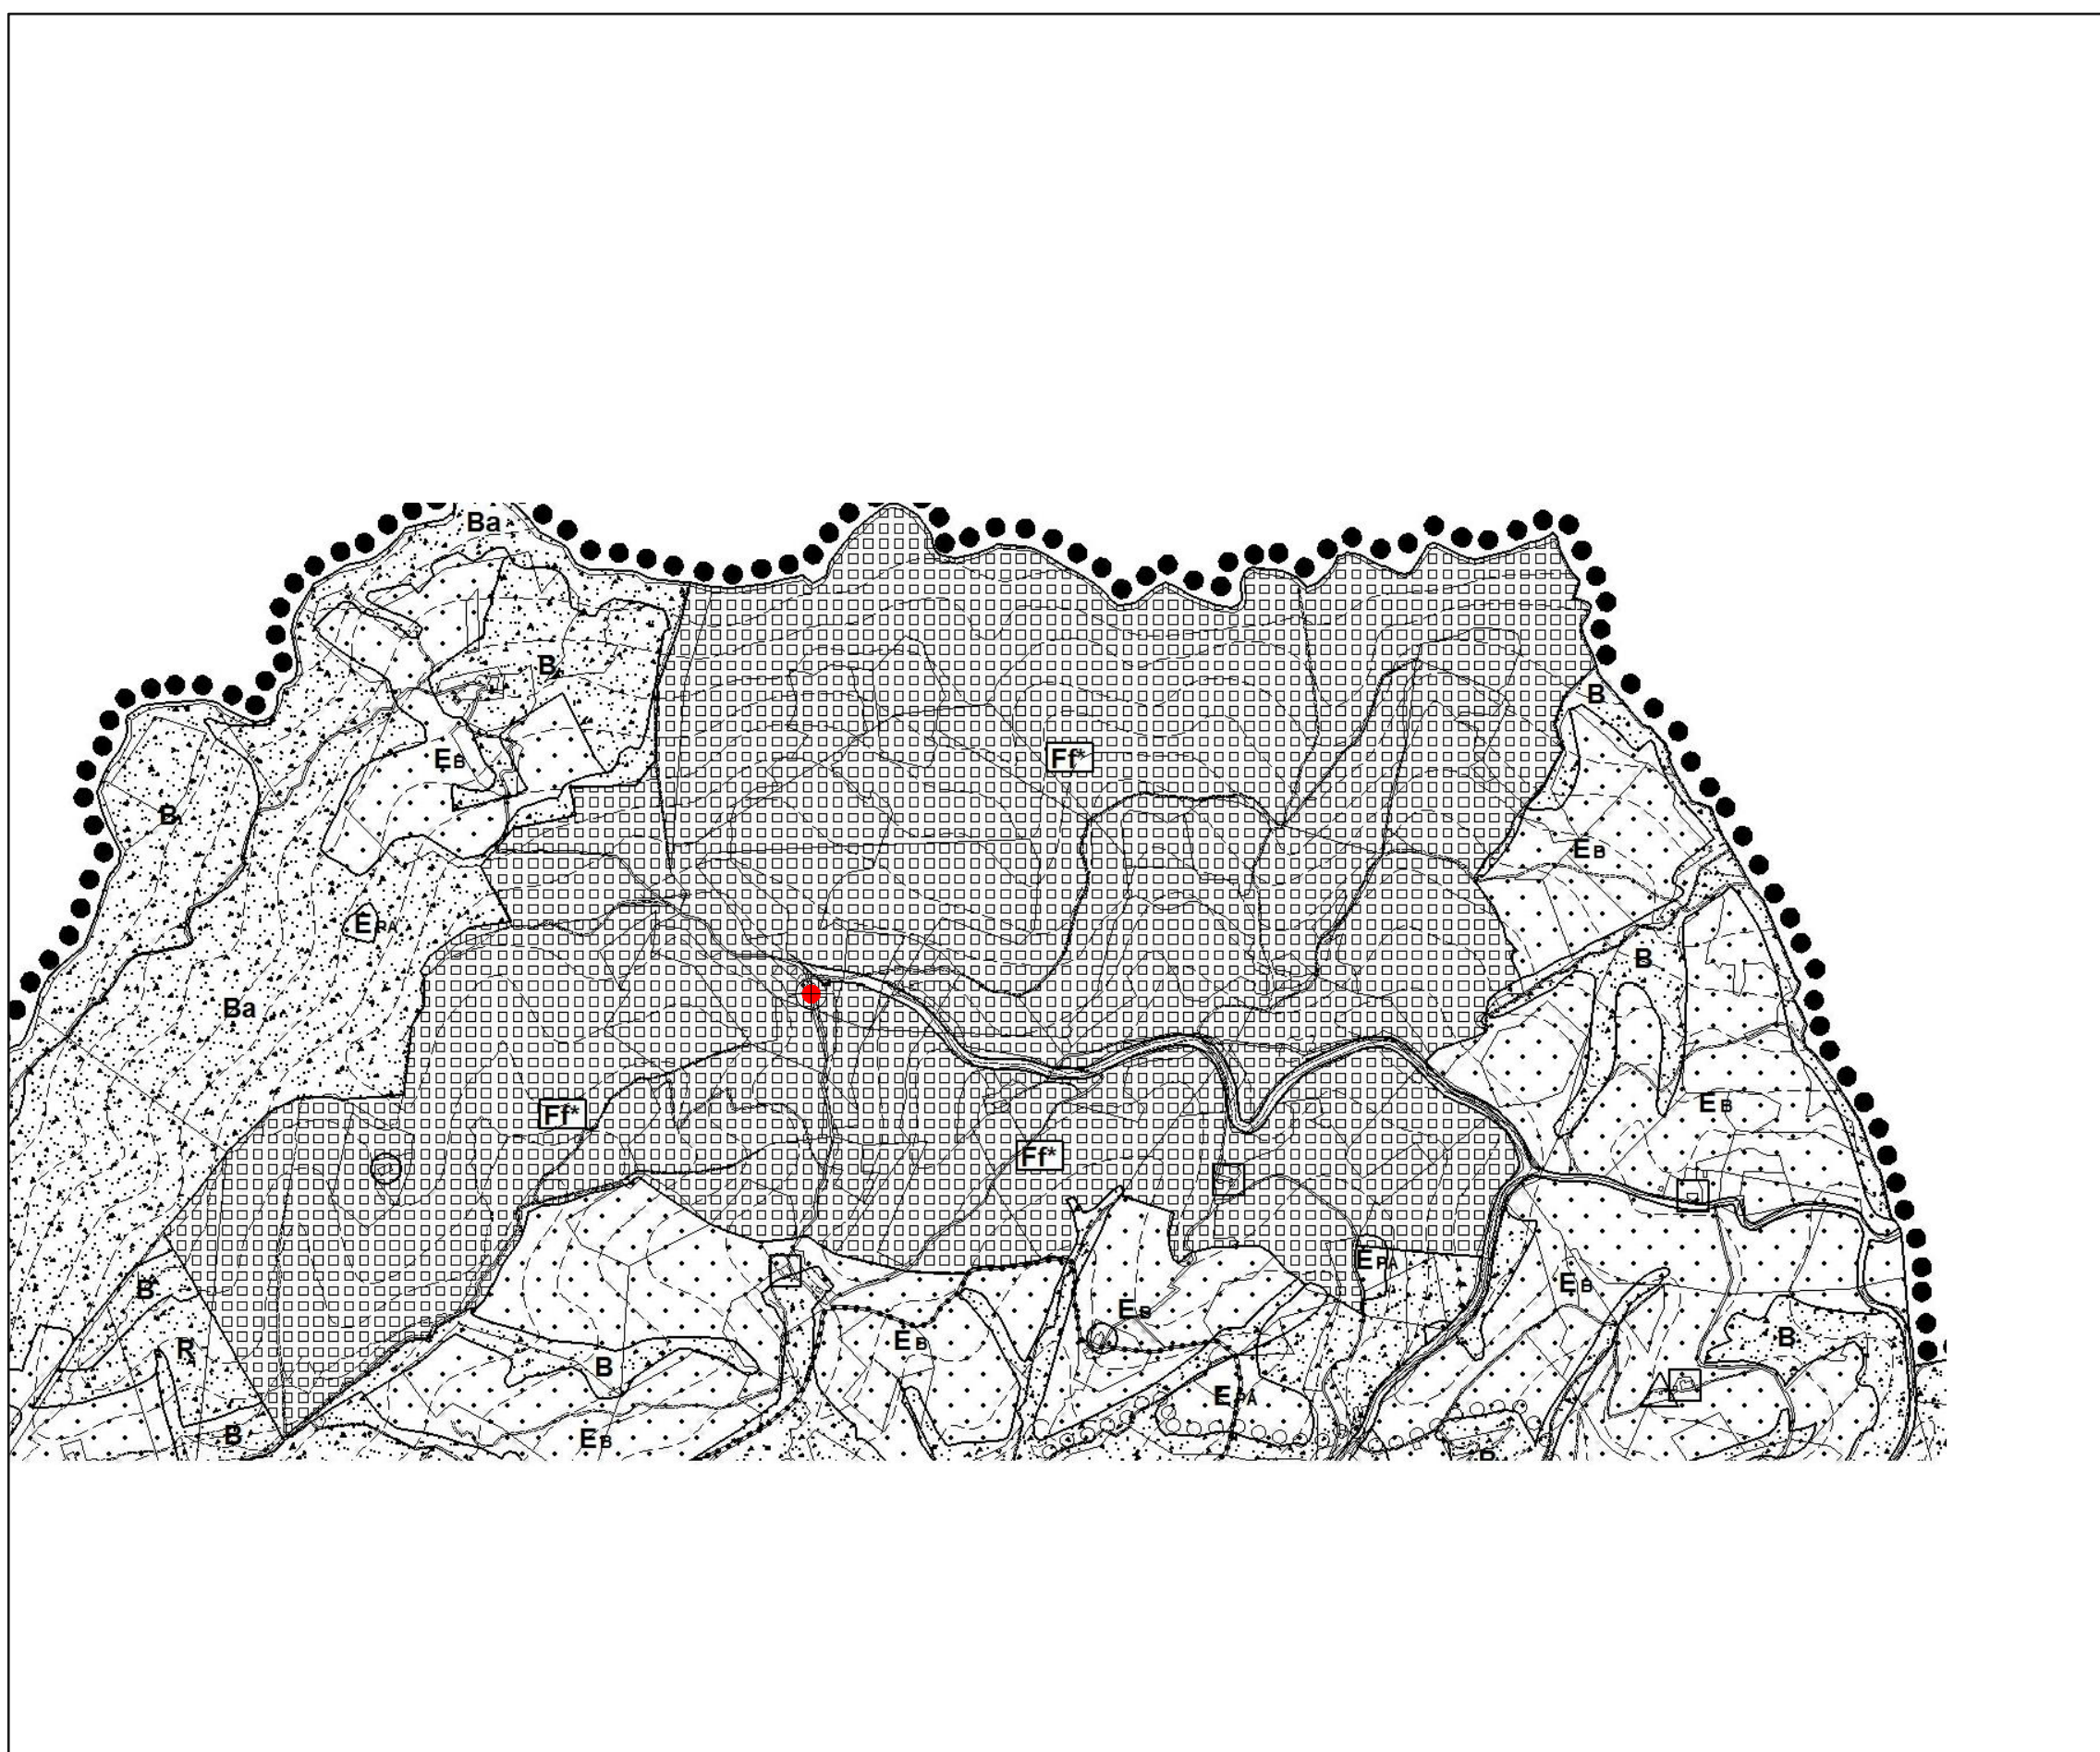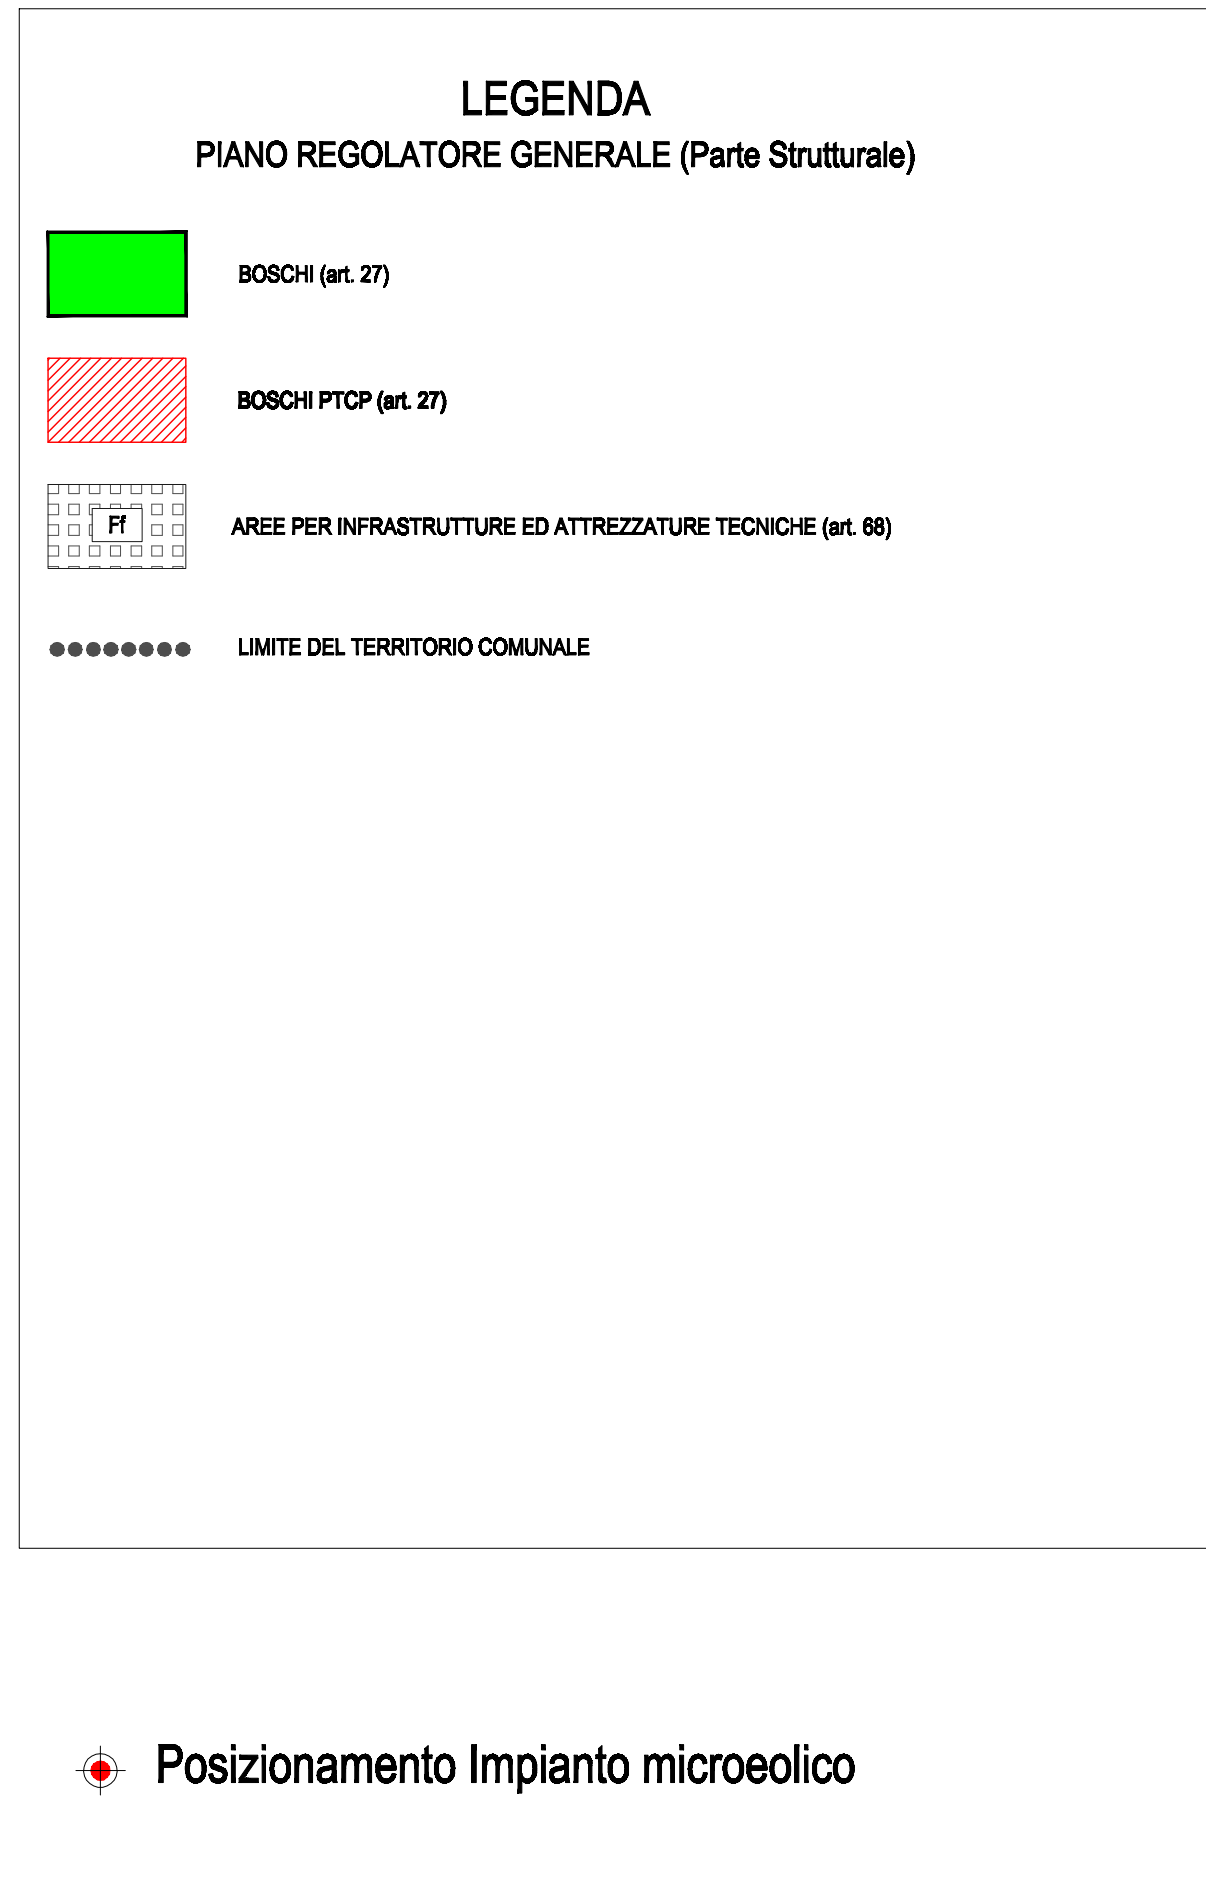

ESTRATTO P.R.G.

Scala 1:10.000

Regione Umbria

Provincia di Perugia

Comune di Perugia

AREA IMPIANTISTICA DI PIETRAMELINA

LOCALITA' COVILE DI PIETRAMELINA - PERUGIA

Concedente :

Concessionario :

INSTALLAZIONE DI UN IMPIANTO MICROEOLICO PER LA PRODUZIONE DI ENERGIA DA FONTI RINNOVABILI IN LOC. COVILE DI PIETRAMELINA

TAVOLA: 3

PROGETTO DEFINITIVO

REV. : 0

Soggetto Proponente:

SCALA: varie

Progettazione:

DATA: DICEMBRE 2014

Progettazione:

NOME FILE: G.03.00

Progettazione:

0 DICEMBRE 2014

EMISSIONE

P.U.

P.P.

G.S.

REV.

DATA

OGGETTO EDIZIONE

DIS.

VERIF.

APPR.