



SEZIONE A-A



LATO NORD

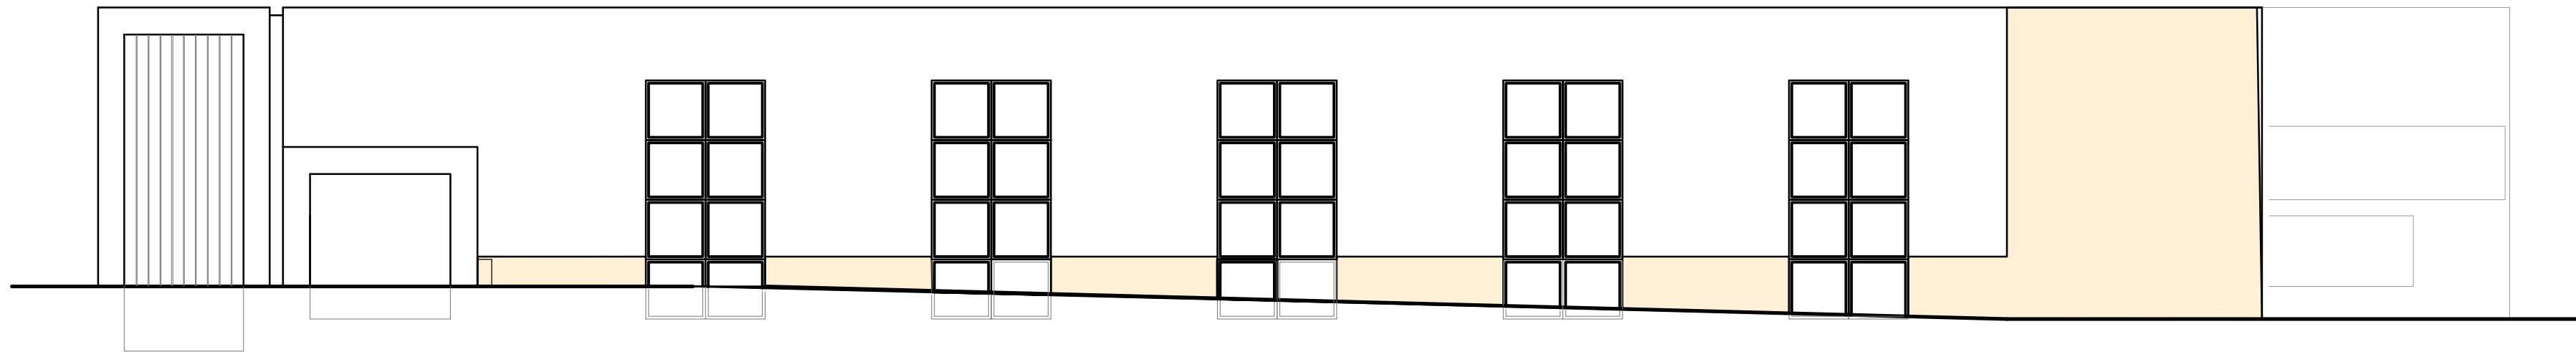

SEZIONE B-B

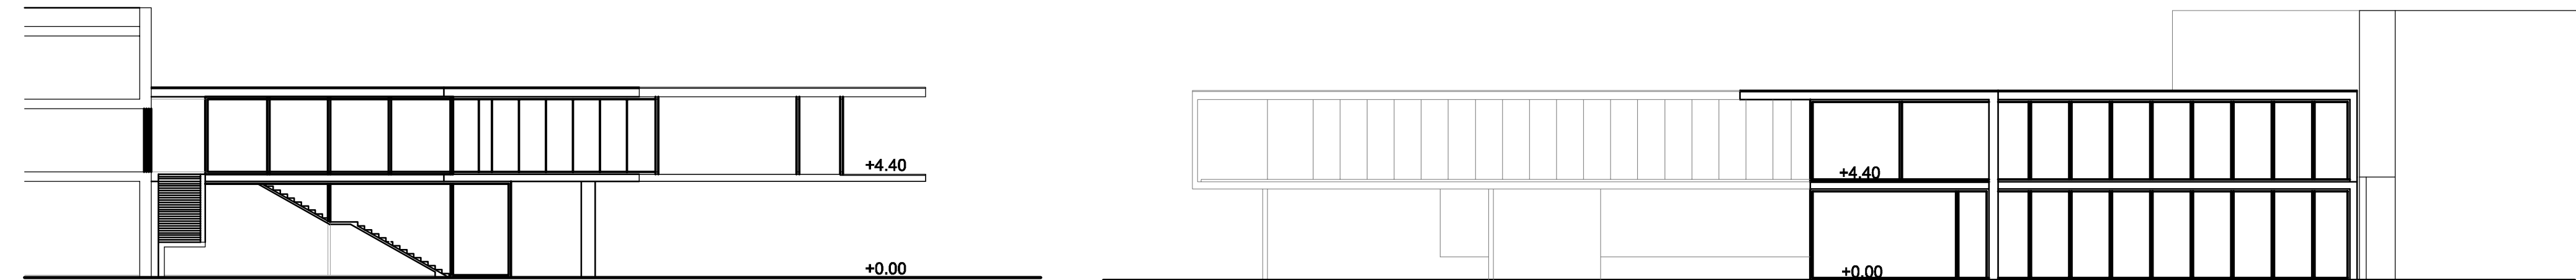

SEZIONE C-C

SEZIONE D-D



COMUNE DI CITTÀ DI CASTELLO

Committente

FAIST PRECISION EUROPE S.r.l.



SCREENING V.I.A. PER LA REALIZZAZIONE
DI UN CAPANNONE INDUSTRIALE
SITO NELLA FRAZIONE DI SANTA LUCIA NEL
COMUNE DI CITTÀ DI CASTELLO (PG)

Gruppo di Progettazione

Bondi Ing. Francesco
Via del Vignola, 4 Umbertide
06019 (PG)
Tel./Fax 075.9413021
388.7962063

Naticchioni Ing. Andrea
Via del Vignola, 4 Umbertide
06019 (PG)
Tel./Fax 075.9413021
339.7272446

Tavola

PROSPETTI

Tavola

5

| | | | | | |
|---------------|------------|------------------|---------------------|-----------------------|--------------------------------|
| Scale: 1:1000 | | Plottaggio: 1:1 | | Archivio: 134 Ae5a SV | |
| Rev. | Data | Redatto | Verificato | Approvato | MOTIVAZIONE Prima emissione |
| A | 07.03.2015 | Migliorati Marta | Ing. Naticchioni A. | Ing. Bondi F. | |
| B | | | | | |
| C | | | | | |



Non è permesso consegnare a terzi o riprodurre questo documento, né utilizzarne il contenuto o renderlo noti a terzi senza la nostra esplicita autorizzazione.
Ogni infrazione comporta il risarcimento dei danni subiti. È fatta riserva di tutti i diritti derivati da brevetti o modelli.