


Allegati

Comune di Acquasparta
Progetti per Palazzo Cesi
Attrattore
culturale regionale

MASTER PLAN
Realizzazione di un'attrazione
emozionale di tipo storico - culturale

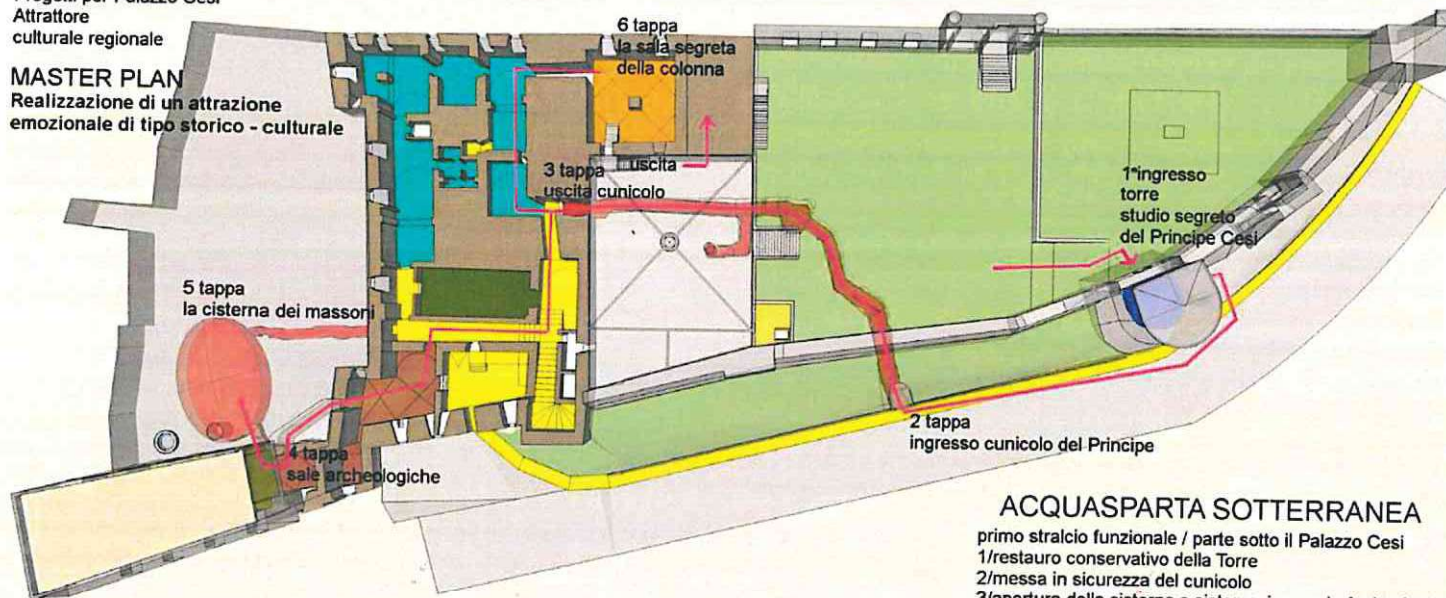

ACQUASPARTA SOTTERRANEA

primo stralcio funzionale / parte sotto il Palazzo Cesi
1/restauro conservativo della Torre
2/messa in sicurezza del cunicolo
3/apertura della cisterna e sistemazione sala Archeologica
4/pulizia e sistemazione delle sale e della sala della colonna

