



AREA PORTA ORVIETANA - scala 1:2.000

LEGENDA:



percorsi nuovi


percorsi da riqualificare

percorsi di connessione

viabilità principale

punti di connessione con segnaletica

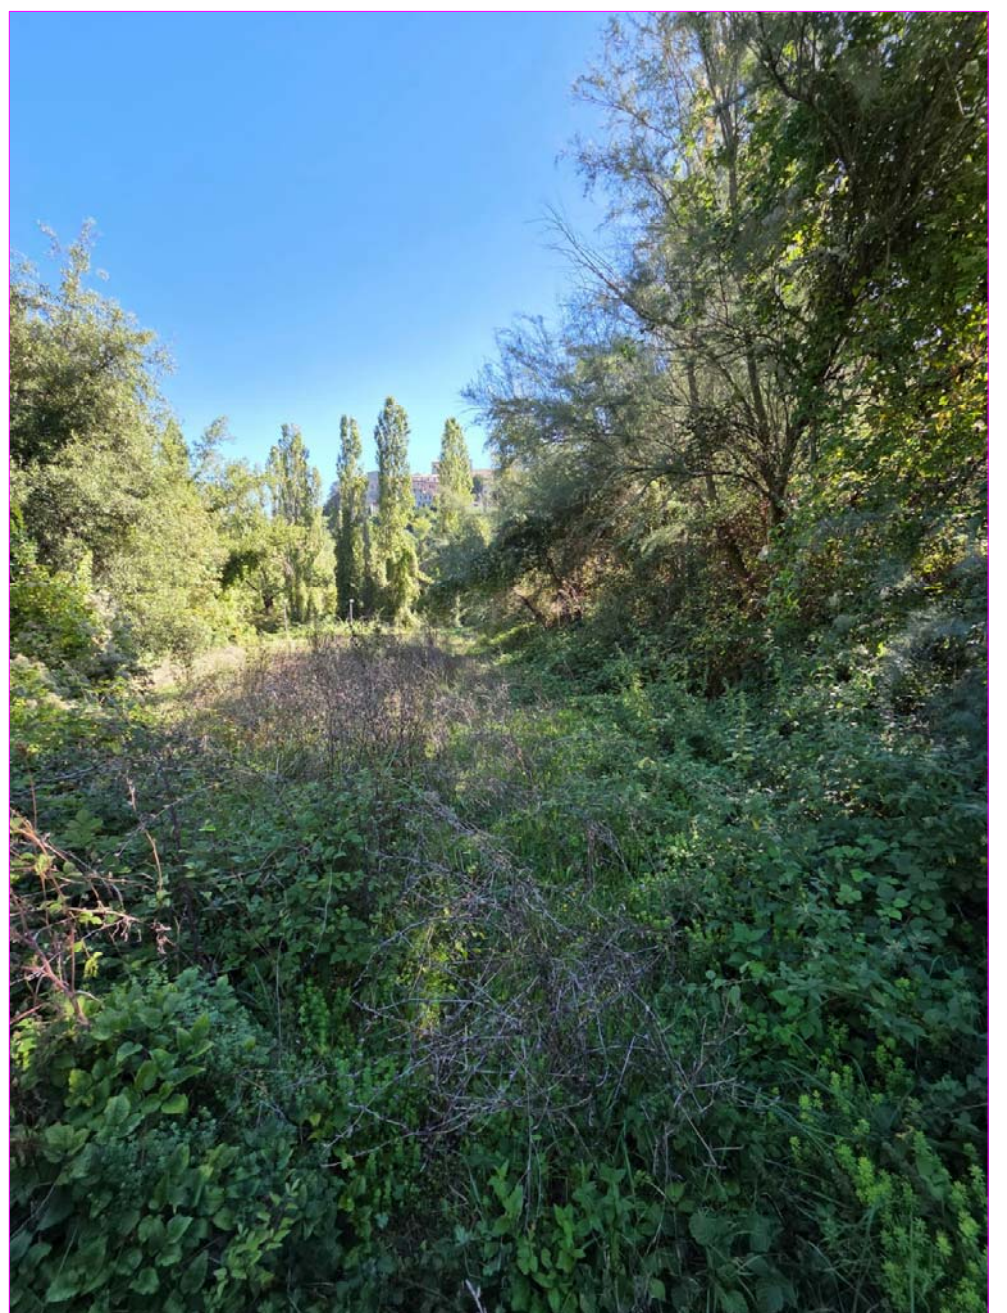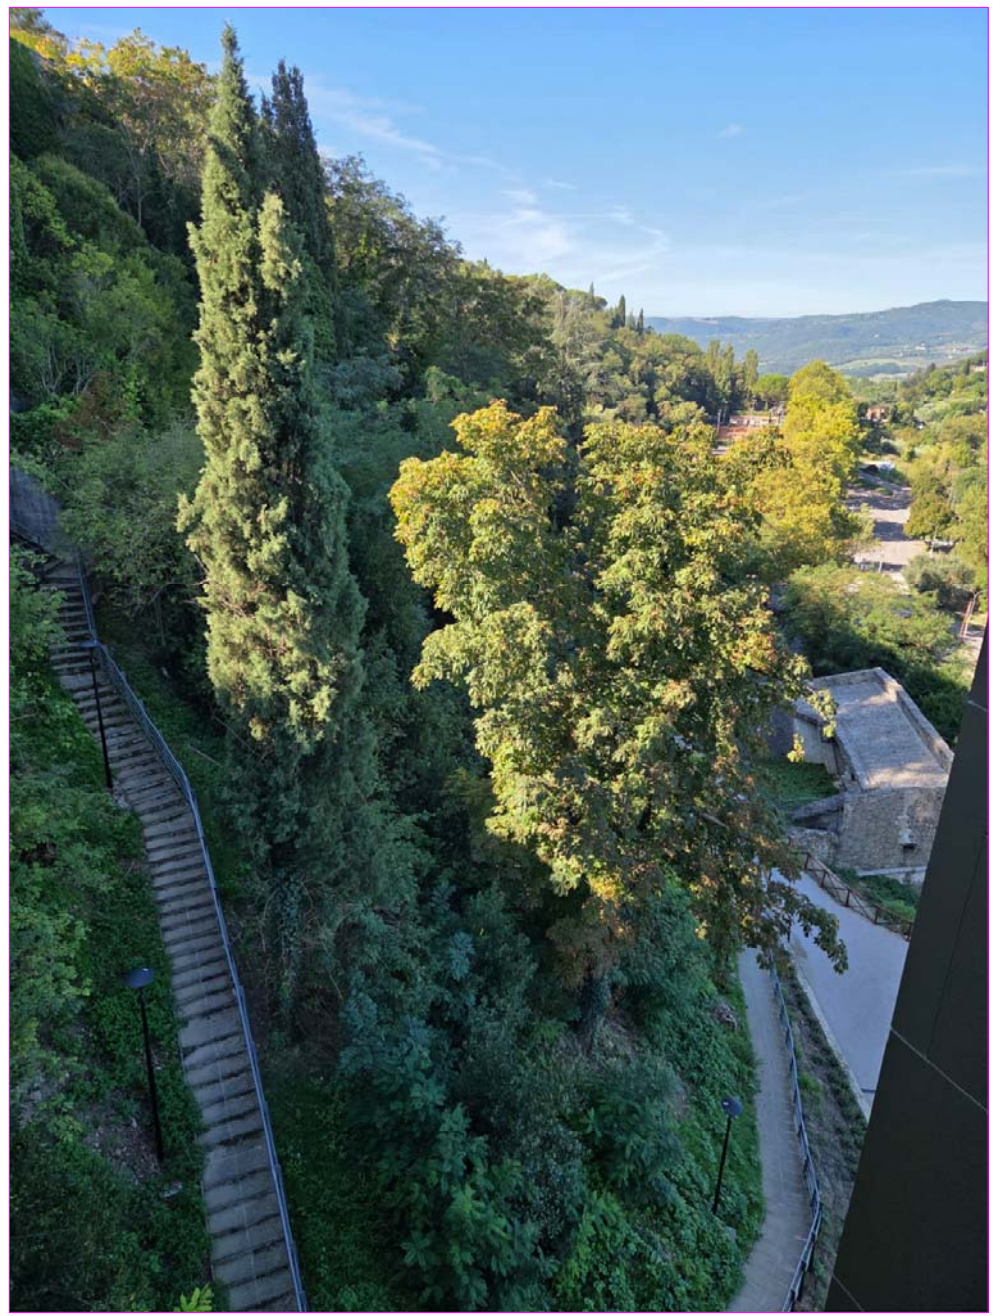

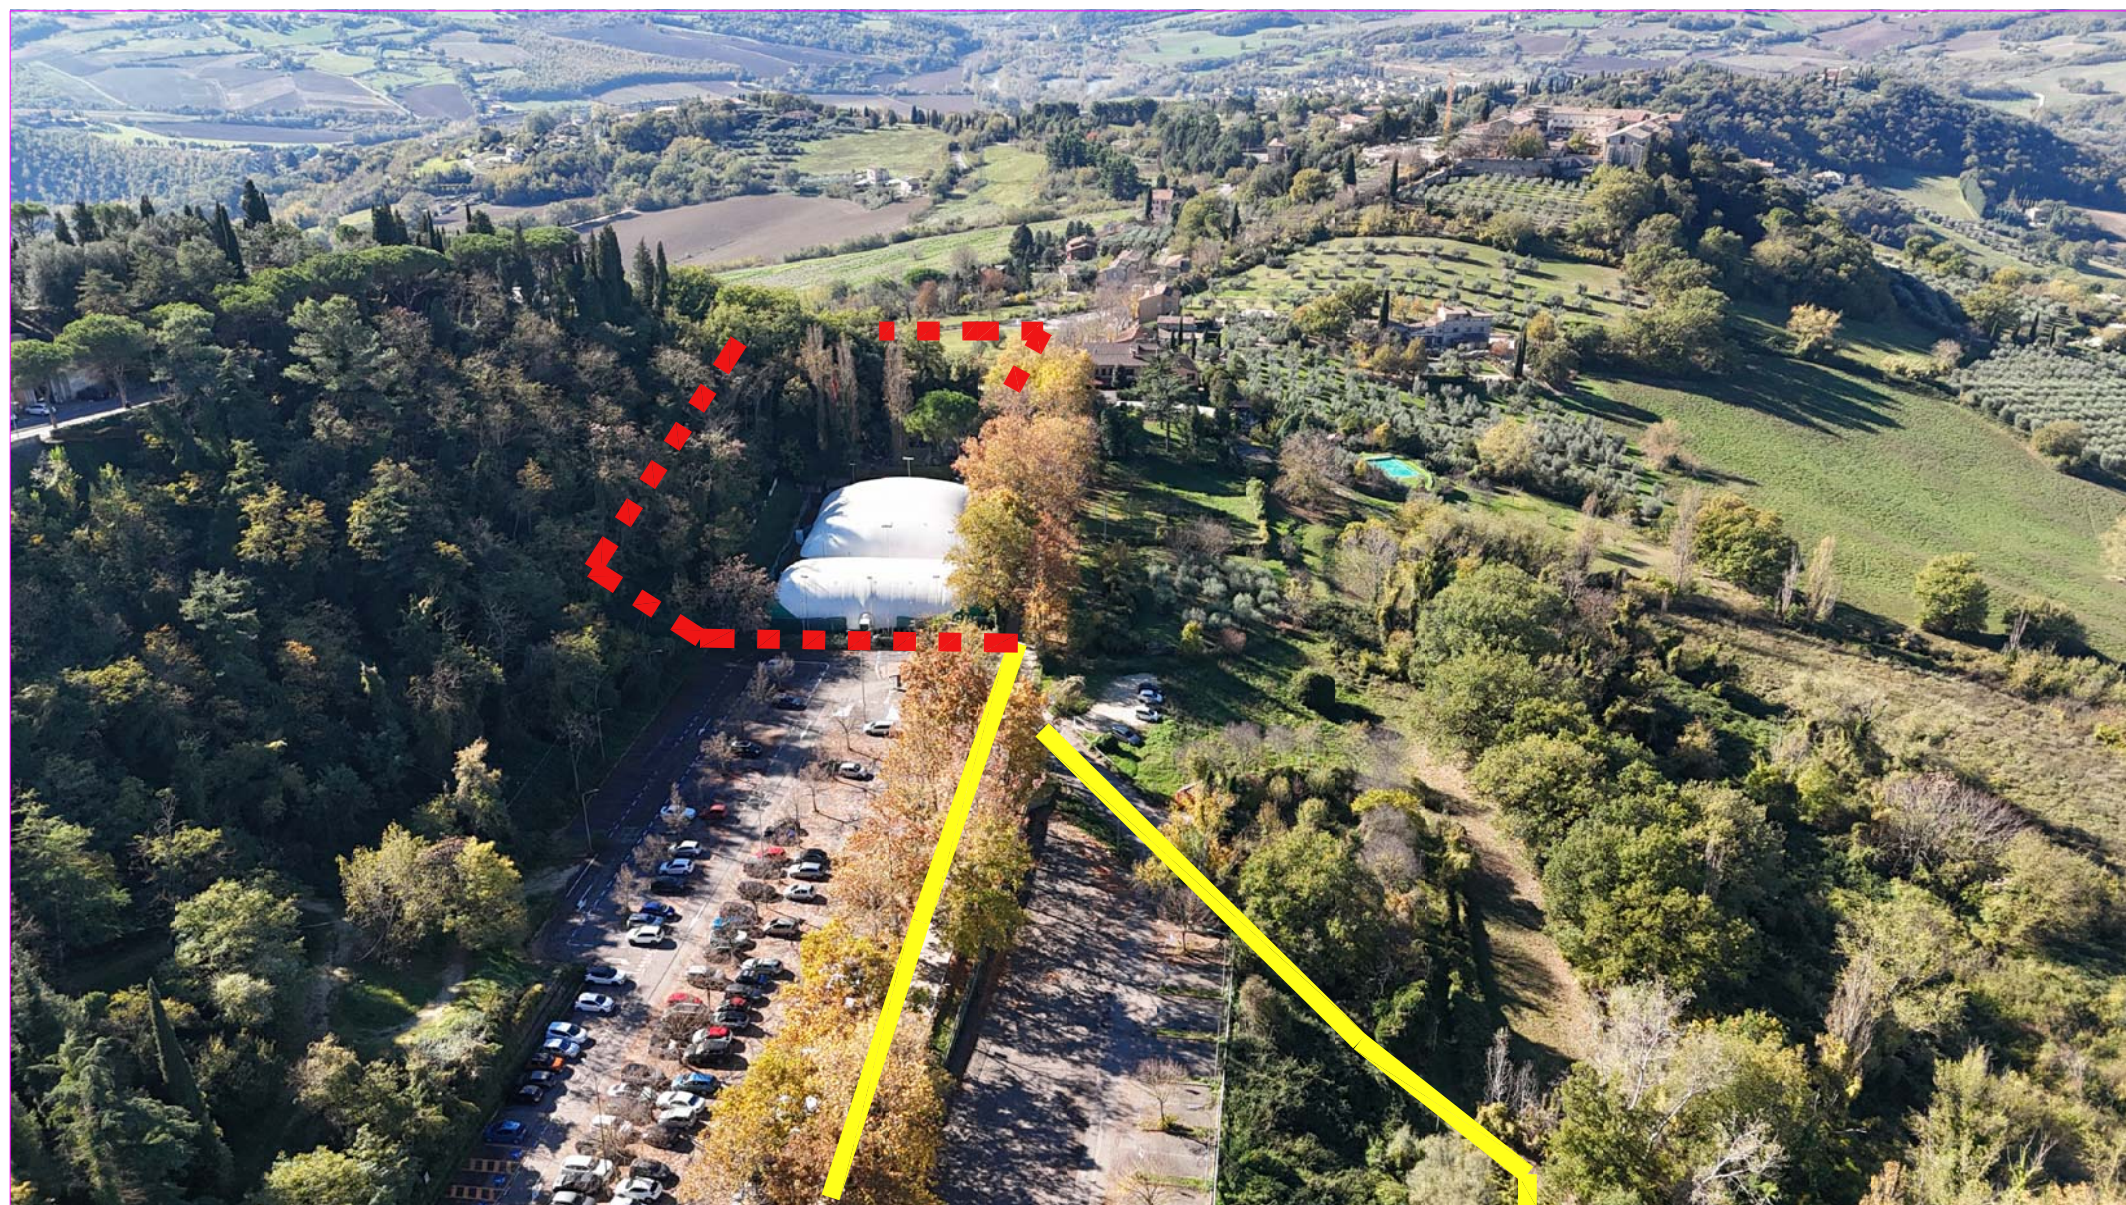

AREA PORTA ORVIETANA

 Percorsi Pedonali Esisistenti da riqualificare

 Percorsi Pedonali nuovi



FOTO NR. 1



FOTO NR. 2



FOTO NR. 3



FOTO NR. 4



FOTO NR. 5



FOTO NR. 6



FOTO NR. 7



FOTO NR. 8



FOTO NR. 9