


VAINFX
 ZCS
 ZCS*
 ZComC
 ZT
 ZTNPC
 ZTNS

Progetto di piano parte operativa APPROVATO

Aree di salvaguardia macroaree

A
 AA
 AA.
 AB
 ABV
 AC
 AFS*
 AFVA
 AFVS
 AP
 AVR
 AVR*
 AVRg
 AVRg*
 AFP
 AFVA
 AFVS
 B0
 B1
 B2
 B3
 B4
 B0
 BRR
 BX
 Bx
 C1
 C2
 C3
 CP
 CP-FES
 D1
 D2
 D2T
 D3
 D4
 D5
 D6
 D7
 D8
 D9
 DX
 FZM
 LA
 LFVA

 zona intervento

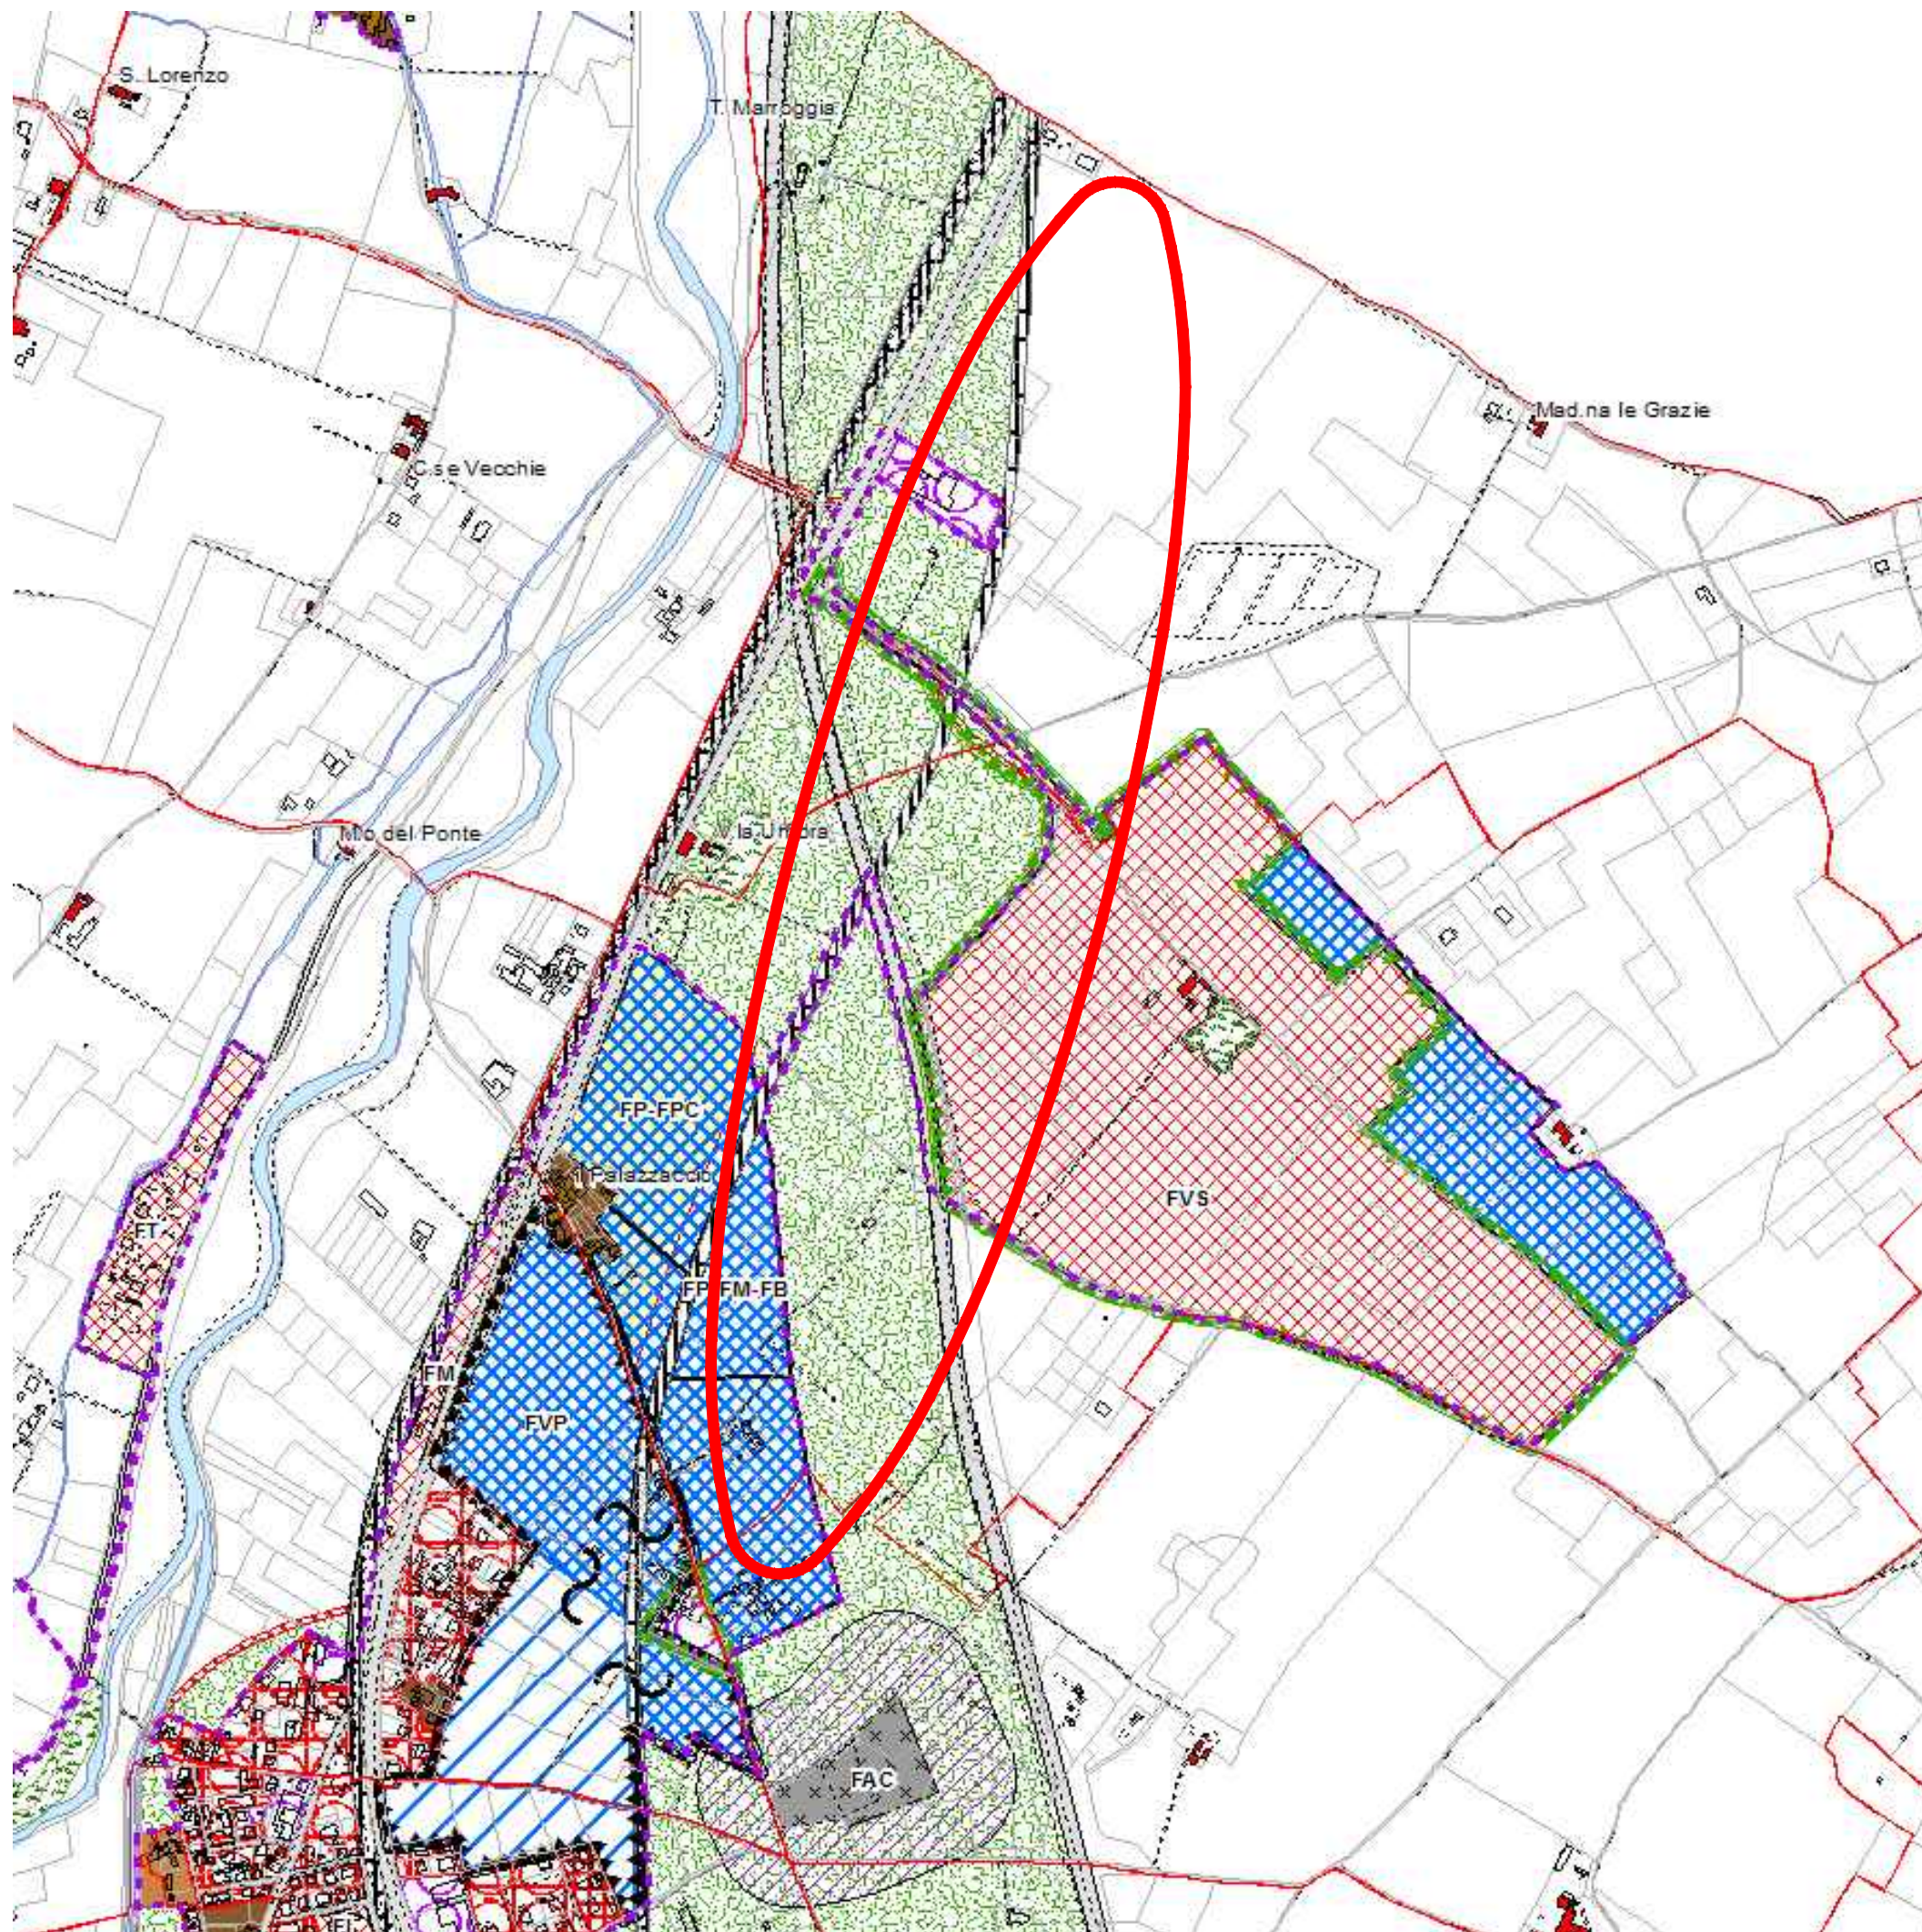

ECOGAVE

via Assisana 33/c Perugia



via Assisana 33/c Perugia

VERIFICA DI ASSOGETTABILITA' A V.I.A.

(D.lgs 152/2006 e s.m.i. , L.R. 12/2012, D.G.R. 861/2011)

COMUNE DI SPOLETO

CAMPAGNA DI ATTIVITA' PER IL RECUPERO DI RIFIUTI SPECIALI NON PERICOLOSI
 DI NATURA INERTE NEL SITO DI LOC. SAN GIACOMO NEL COMUNE DI SPOLETO
 TRAMITE L'UTILIZZO DI IMPIANTO MOBILE "TEREX PEGSON Limited", TIPO
 "METROTRAK HA", AUTORIZZATO EX ART. 208 DLGS 152/06 E D.D. REGIONE UMBRIA
 N. 12787/2001, RINNOVATA CON D.D. PROVINCIA DI PERUGIA N. 013182/2008.

PRG sistema regolatore operativo (indicazione
zonizzazione urbanistica)

TAVOLA
06