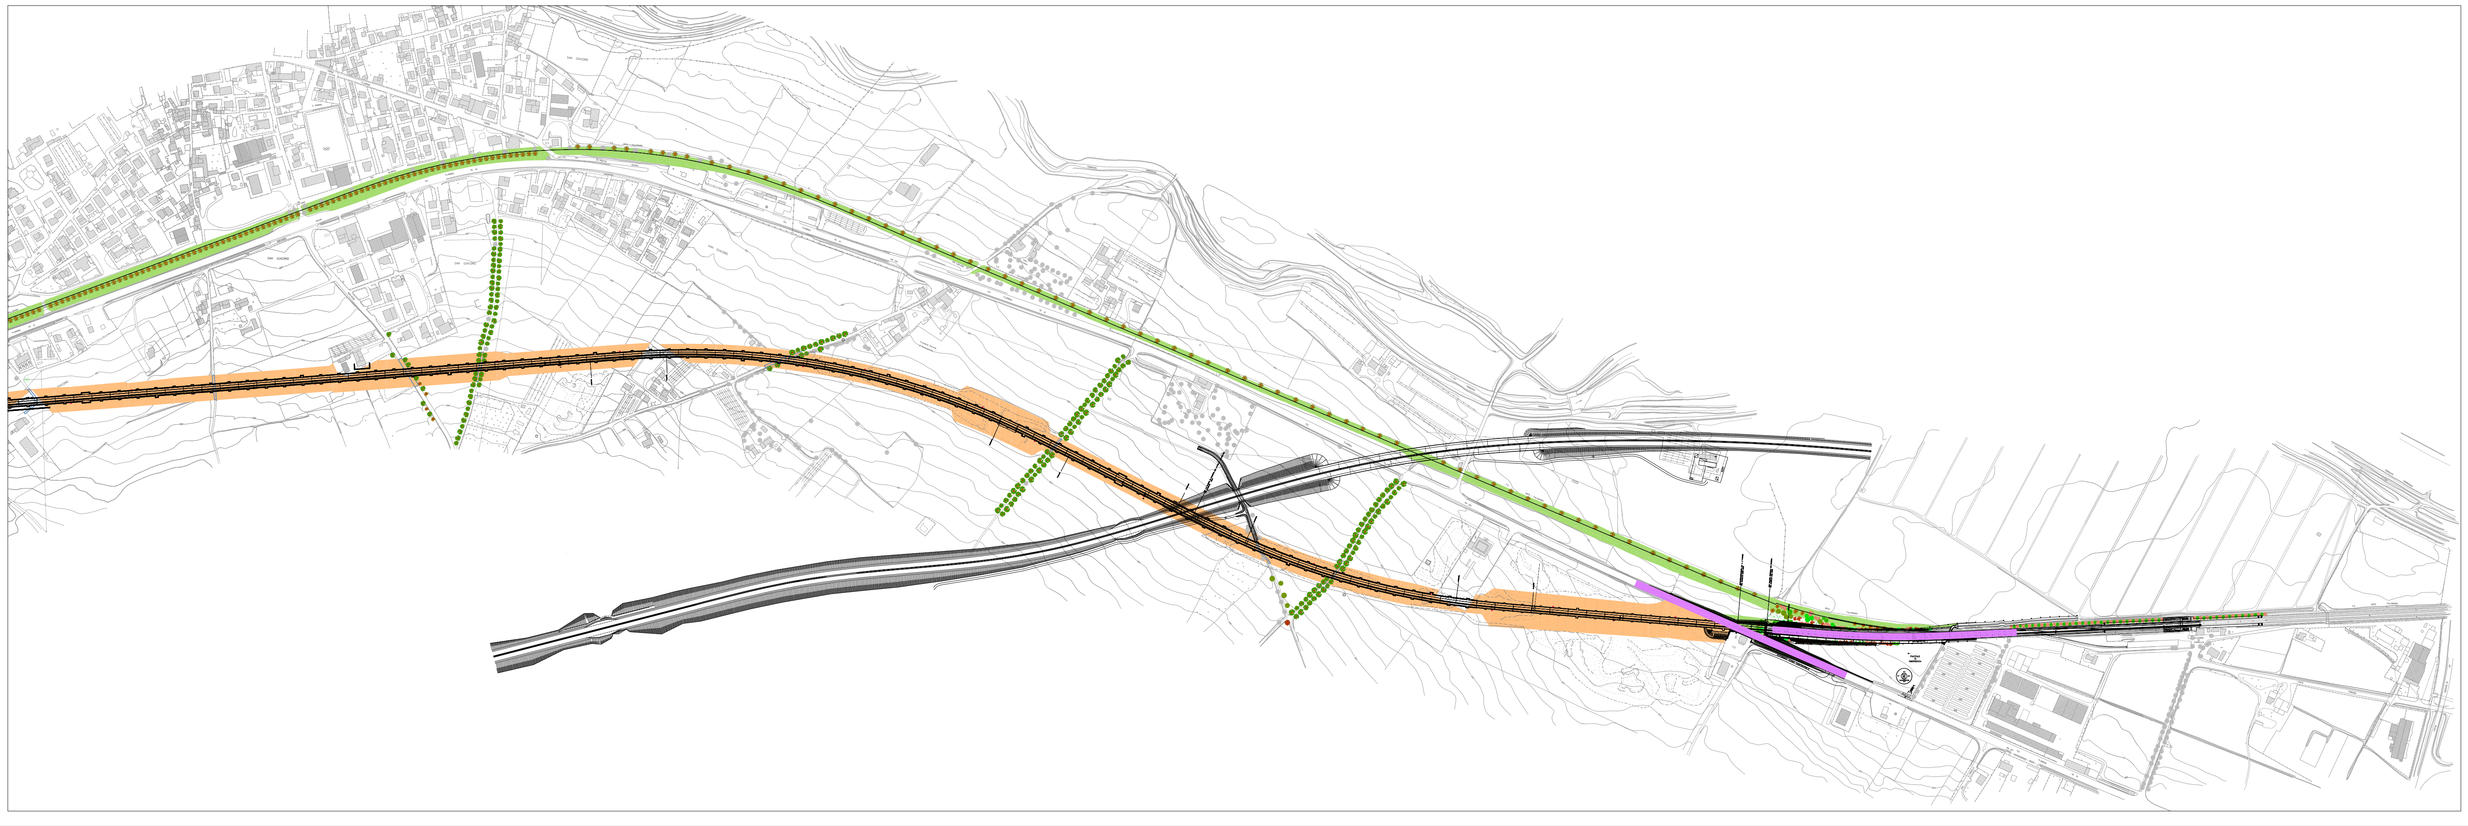

## LEGENDA

OPERE A VERDE DI PROGETTO:

SPECIE ARBOREE:

- Ligustrum lucidum, ligustro
- Tilia cordata, tiglio selvatico
- Fraxinus ornus, orniello
- Pinus pinea, pino da pinoli
- Cercis siliquastrum, albero di giuda
- Sorbus aucuparia, sorbo degli uccellatori
- Morus alba, gelso comune
- Celtis australis, bagolaro
- Ostrya carpinifolia, carpino nero
- Acacia dealbata, mimosa

SPECIE ARBUSTIVE:

- Nerium oleander, oleandro
- Spartium junceum, ginestra
- Cornus mas, corniolo
- Pittosporum tobira, pittosporo
- Evonymus europaeus, fusaggine
- Arbutus unedo, corbezzolo
- Cornus sanguinea, sanguinello
- Sambucus nigra, sambuco
- Viburnum opulus, viburno
- Viburnum tinus, lentaggine
- Pyracantha coccinea, piracanta
- Tamarix gallica, tamerice

ALBERATURE E ARBUSTI ESISTENTI:

INERBIMENTI

Ripristino della continuita' del suolo agricolo

Ricostituzione della continuita' stradale

Sede ferroviaria e stradale

via Assisana 33/c Perugia

via Assisana 33/c Perugia

VERIFICA DI ASSOGGETTABILITA' A V.I.A.

(D.lgs 152/2006 e s.m.i. , L.R. 12/2012, D.G.R. 861/2011)

COMUNE DI SPOLETO

CAMPAGNA DI ATTIVITA' PER IL RECUPERO DI RIFIUTI SPECIALI NON PERICOLOSI DI NATURA INERTE NEL SITO DI LOC. SAN GIACOMO NEL COMUNE DI SPOLETO TRAMITE L'UTILIZZO DI IMPIANTO MOBILE "TEREX PEGSON Limited", TIPO "METROTRAK HA", AUTORIZZATO EX ART. 208 DLGS 152/06 E D.D. REGIONE UMBRIA N. 12787/2001, RINNOVATA CON D.D. PROVINCIADI PERUGIA N. 013182/2008.

Cartografia stato di Progetto

TAVOLA 21