sezione 2
Scala H 1/200
Scala V 1/200

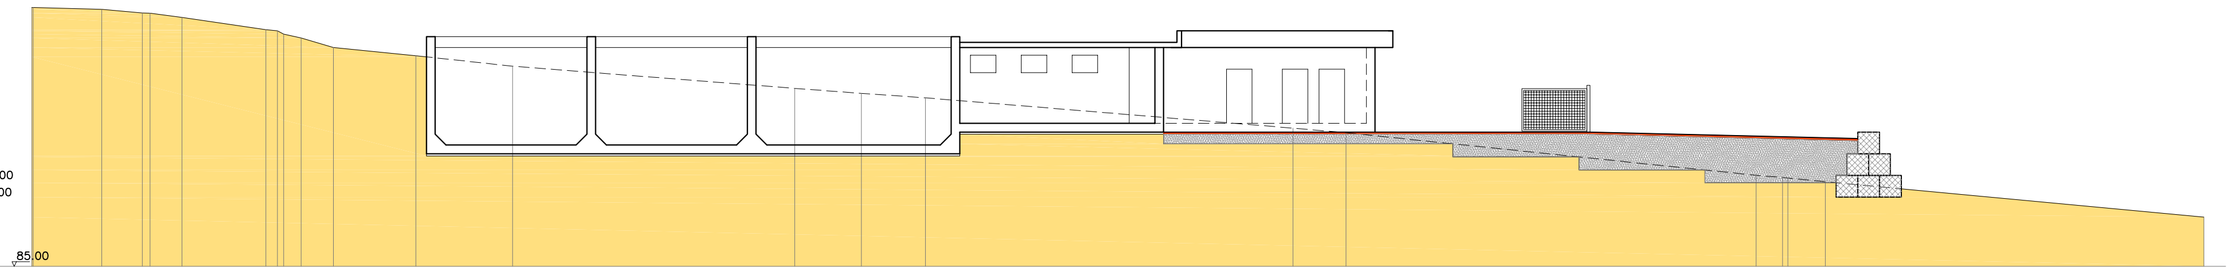

| | | |