

SPLENDORINI MOLINI
ECOPARTNER SRL

REGIONE UMBRIA - PROVINCIA DI PERUGIA
COMUNE DI UMBERTIDE

OGGETTO:
Layout aggiornato a seguito della determinazioni della provincia di Perugia n.5870 del 03/07/2013 e n. 4278 del 05/06/2014 e a seguito dei lavori di miglioramento autorizzati con SCIA prot. 0007296 dell'11-04-2014 e SCIA prot. 0023647 del 03/12/2014

DESCRIZIONE	TAVOLA		SCALA
	A01		1:2000 - 1:1000
	FOGLIO	1	DATA
STRALCIO CTR , ESTRATTO PRG PLANIMETRIA CATASTALE ; PLANIMETRIA DEL SITO CON DISLOCAZIONE DI EDIFICI IMPIANTI E CUMULI	DI	1	DIC. 2014



PROGETTAZIONE :
STUDIO TECNICO CATUFI
Studio Tecnico Catufi
Via M. Angiola, 8 - 06012 Città di Castello (PG)
Tel. 075-8511402 - Fax 075-8500798

tp **TECNO PROGETTI S.r.l.**
Via Romagna 49F - Città di Castello (PG)
Tel. 075-8511402 - Fax 075-8500798


Studio d'ingegneria: Dott. Ing. Alao Gonfale
Dott. Ing. Paolo Gonfale
Via M. Angiola, 8 - 06012 Città di Castello (PG)
Tel. 075-8511402 - Fax 075-8500798

COMMITTENTE:
**SPLENDORINI MOLINI
ECOPARTNER SRL**
Fraz. Calzolaro - Via Cortonese, 54
06018 - UMBERTIDE (PG)


PLANIMETRIA CATASTALE : FOGLIO n.4 PARTICELLA 1645 ,1688,1690
SCALA 1:2000

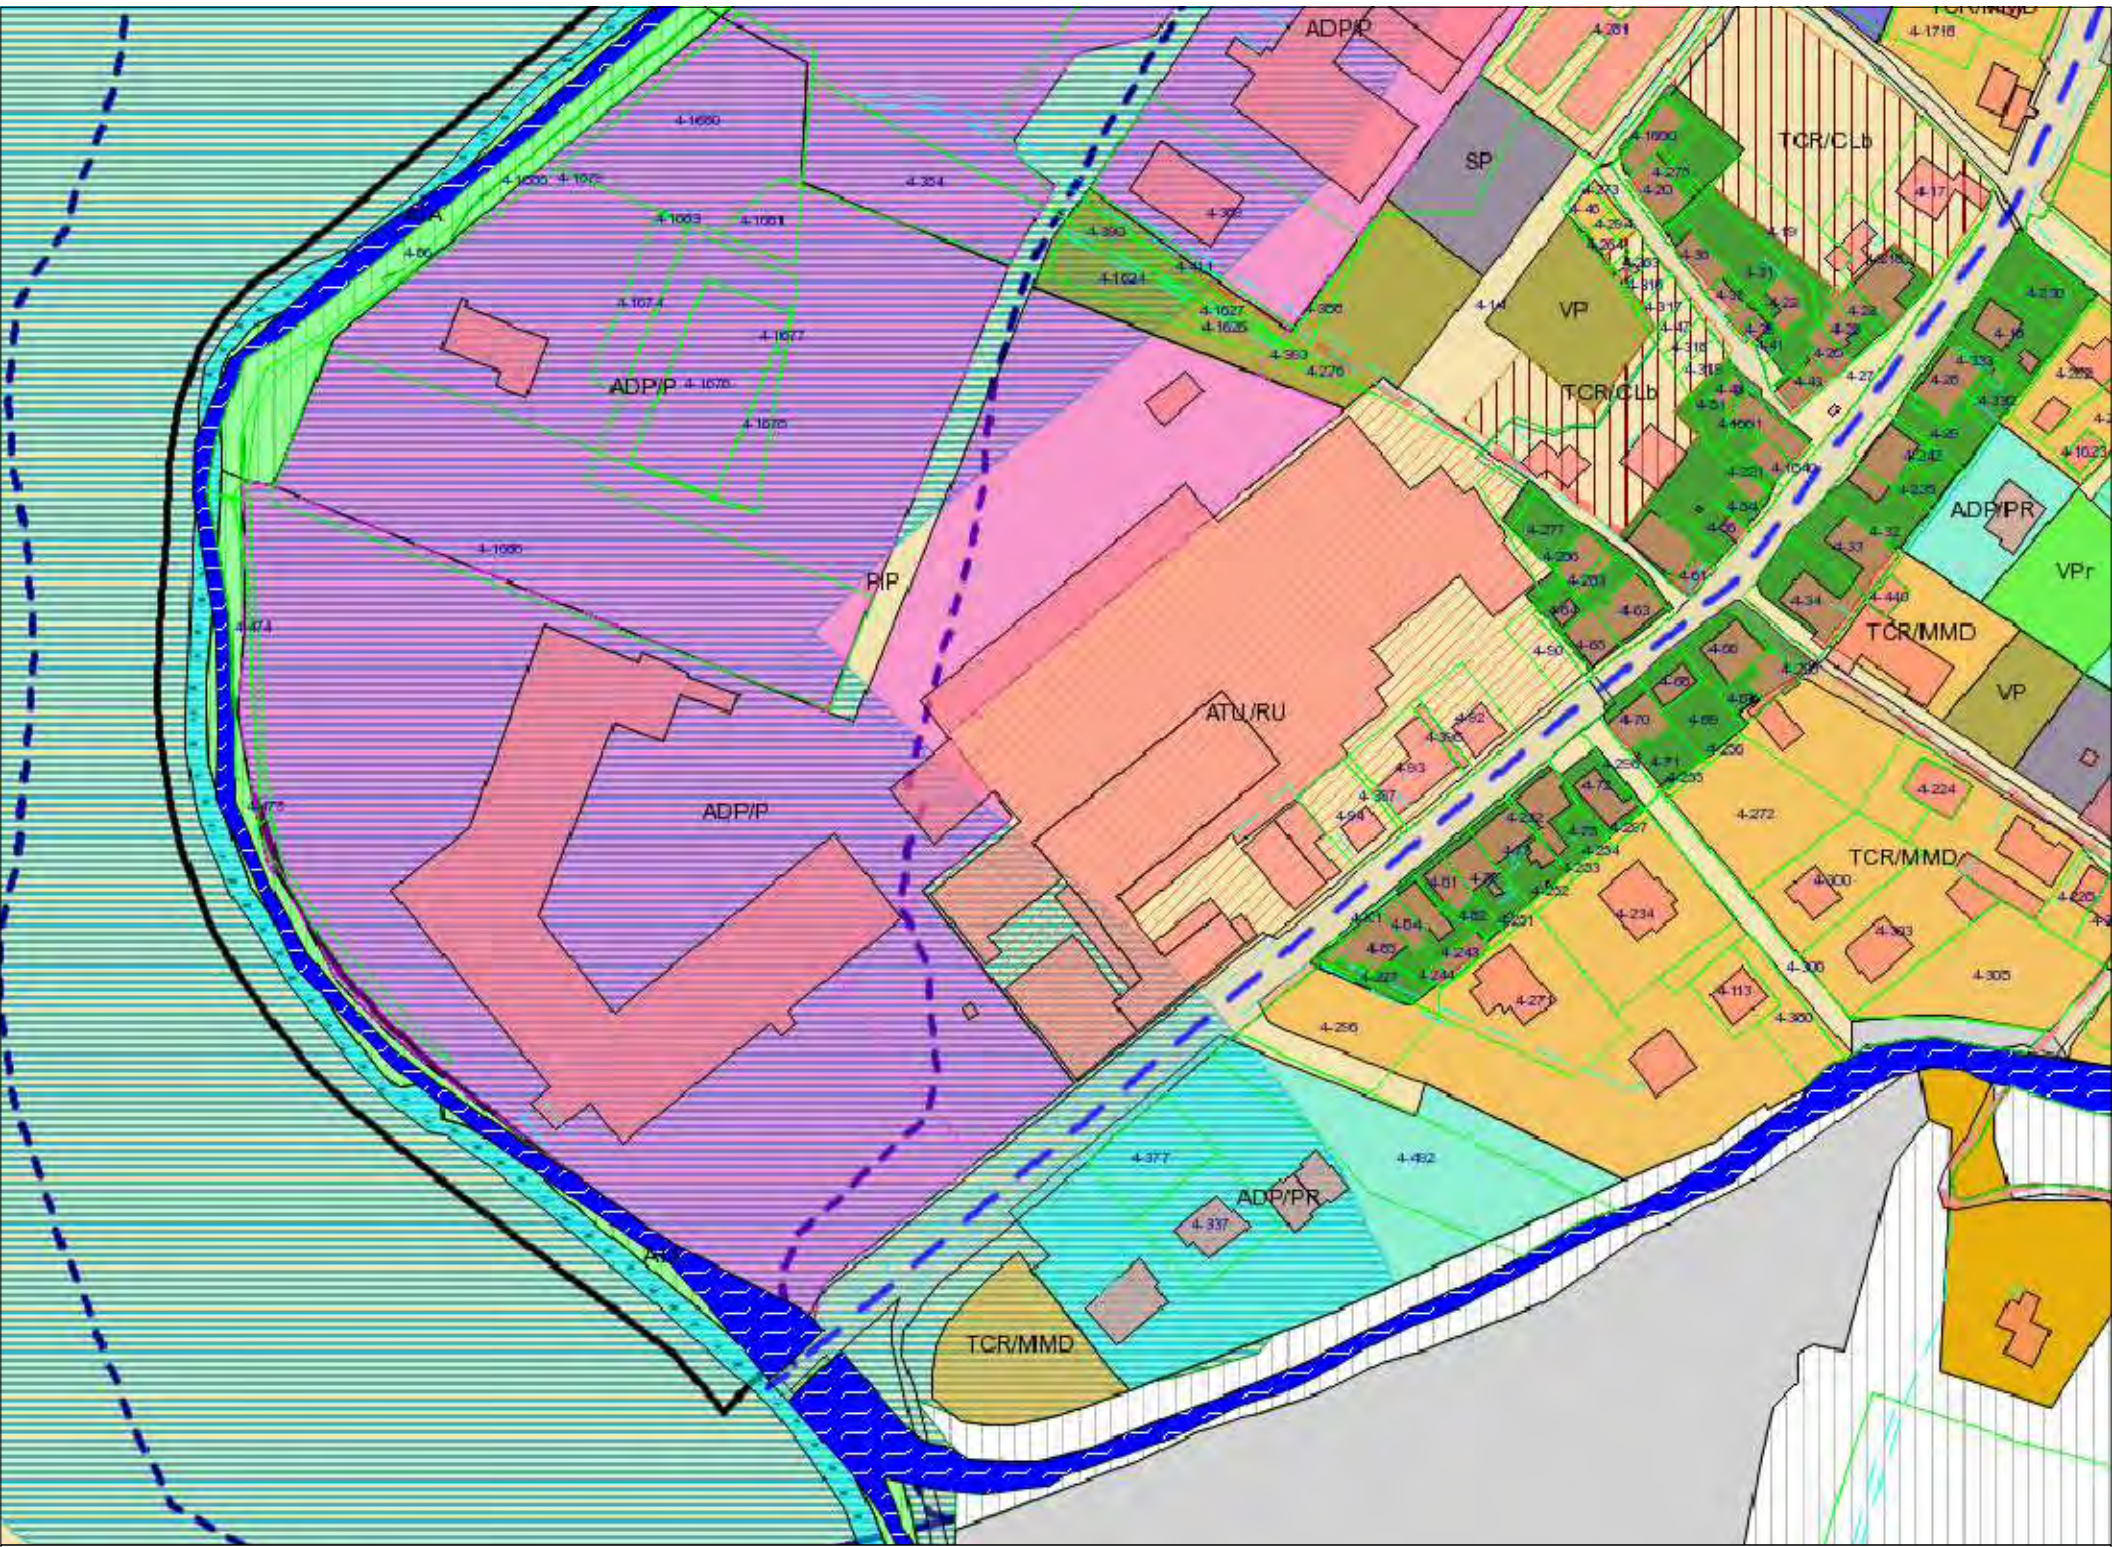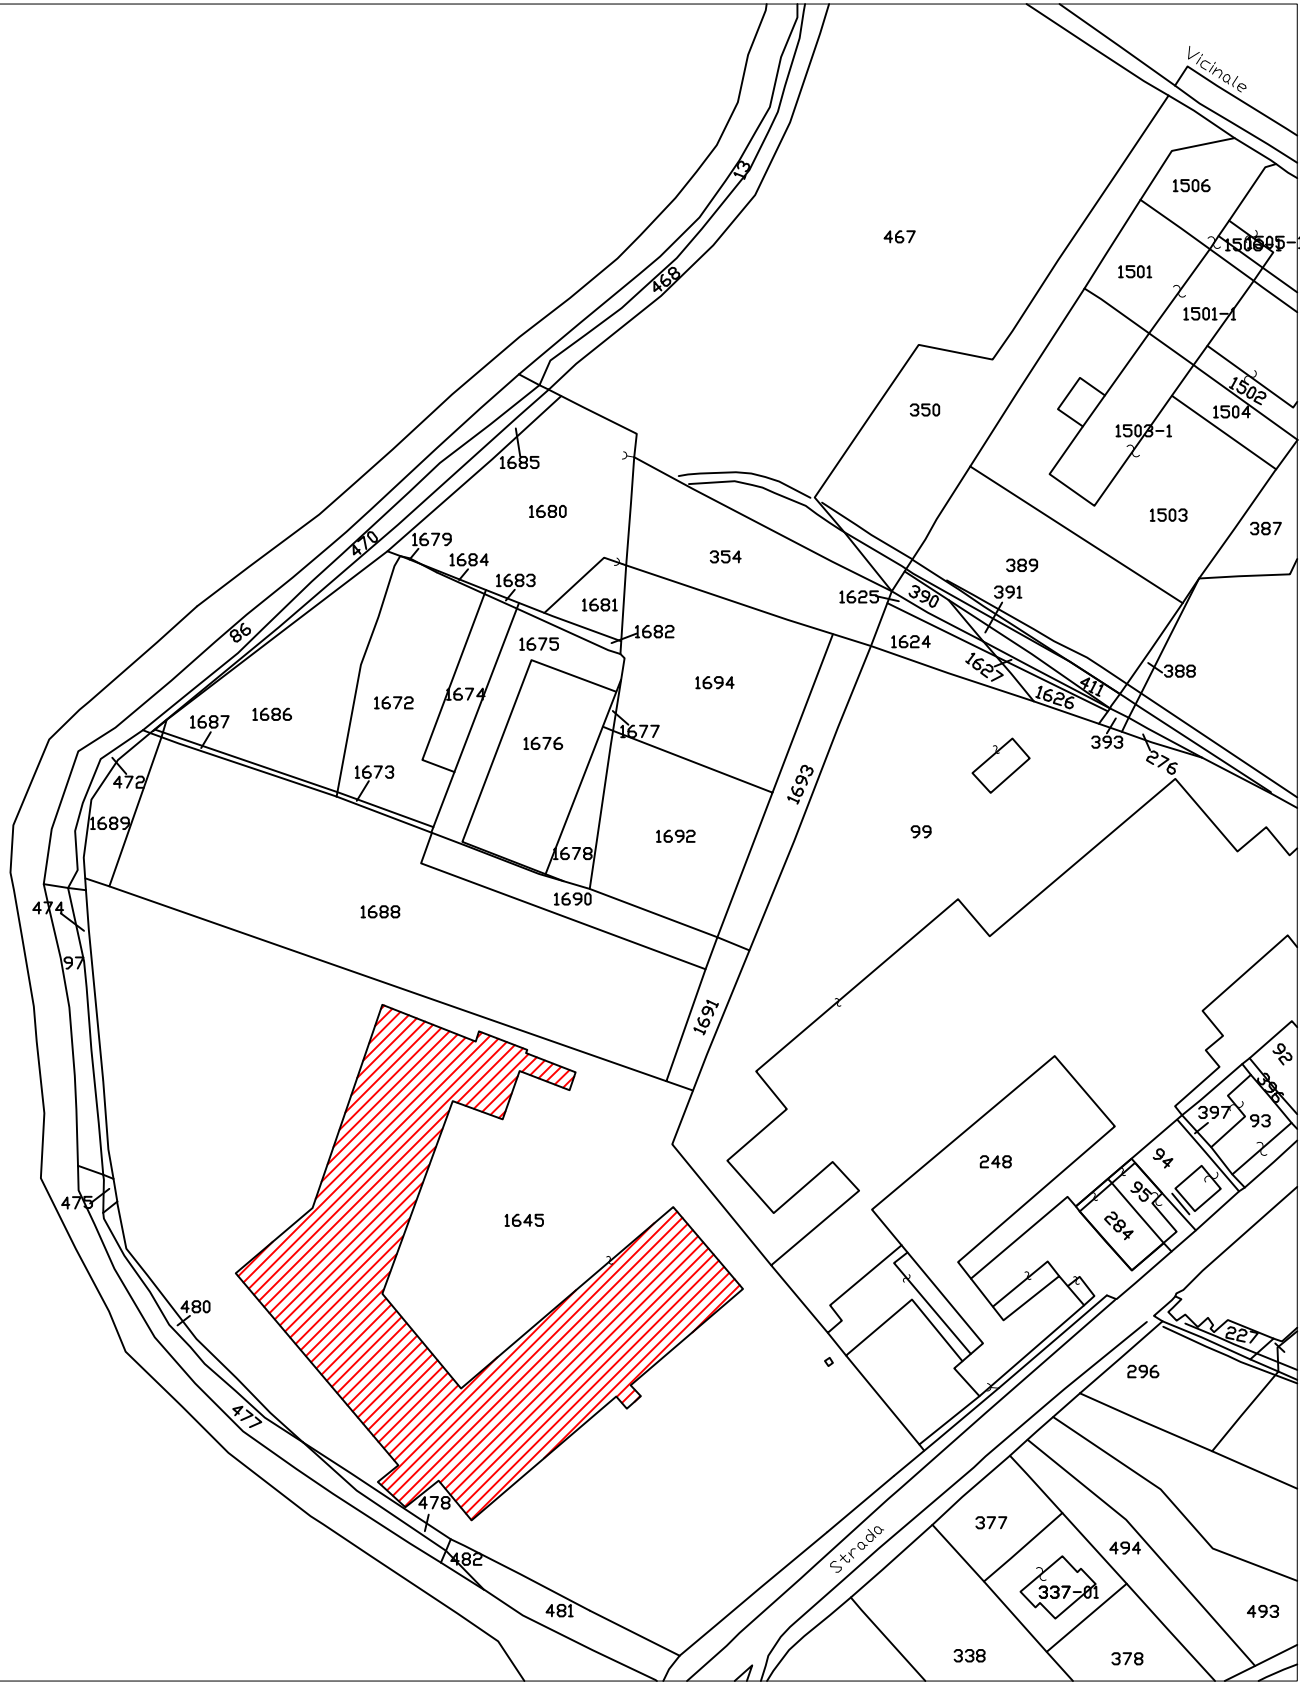

ESTRATTO PRG - COMUNE DI UMBERTIDE
SCALA 1:2000

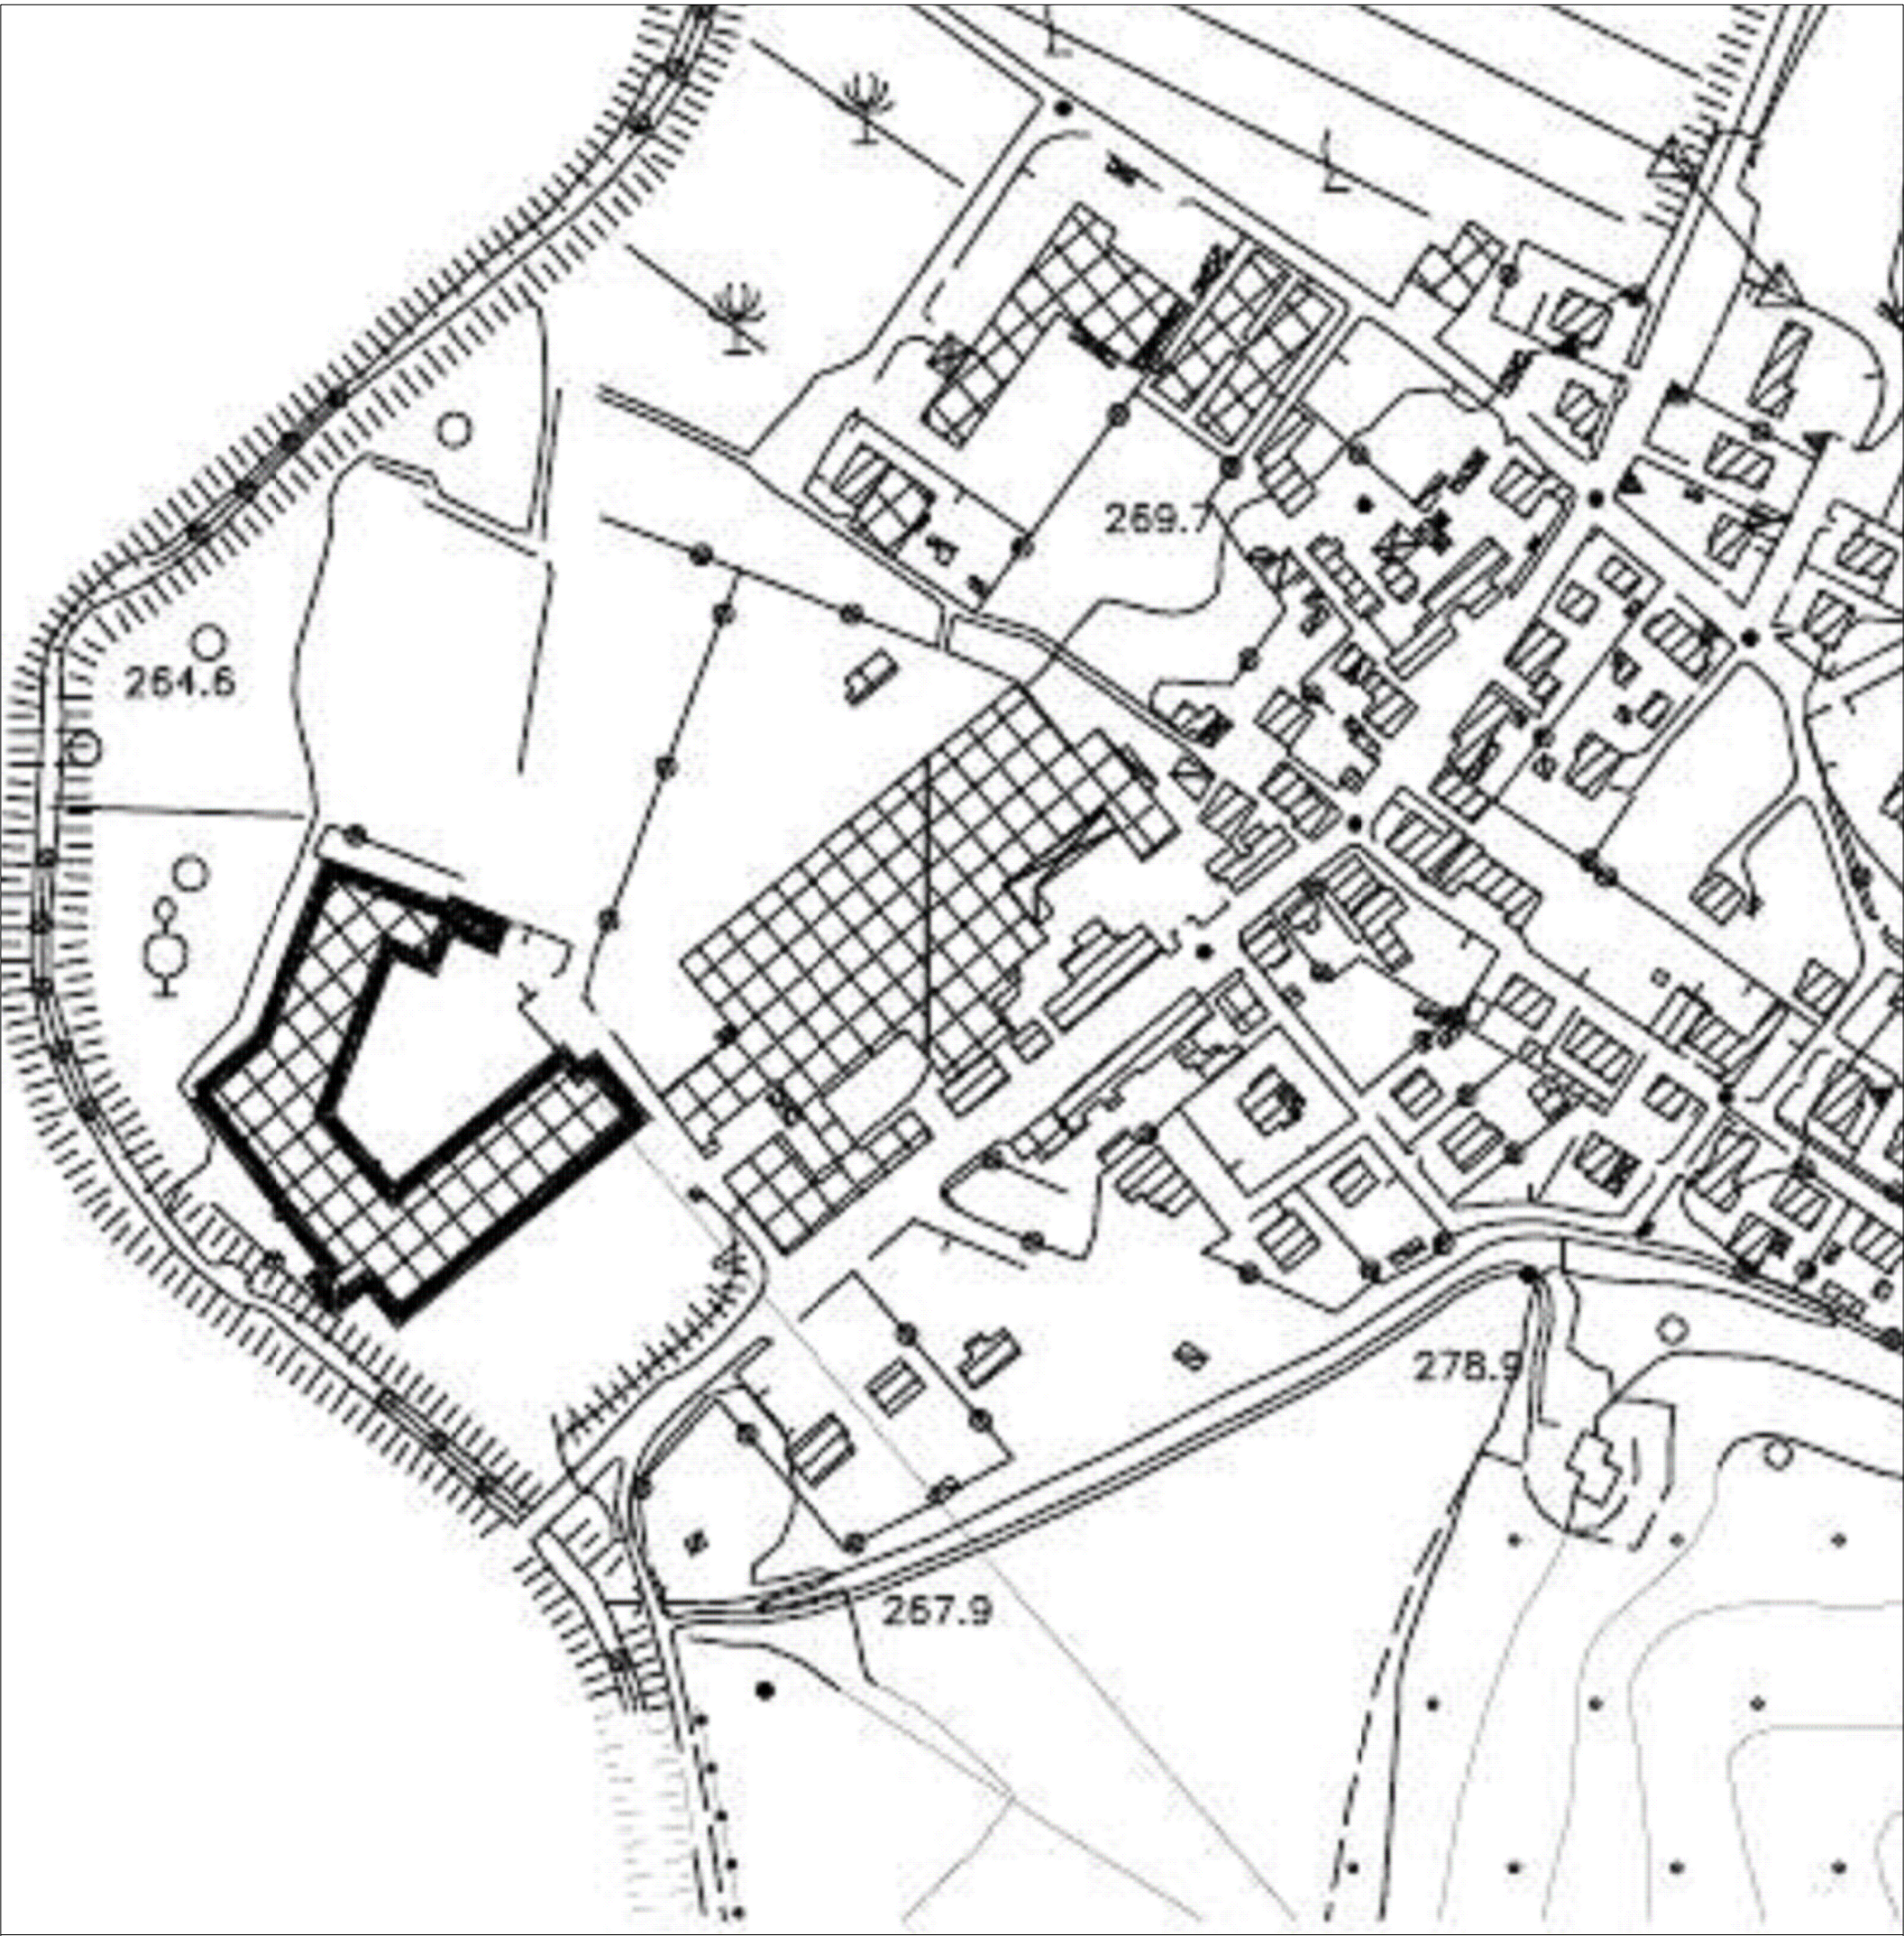

STRALCIO CTR CON INDIVIDUAZIONE
DELL'AREA D'IMPIANTO
-COMUNE DI UMBERTIDE-
SCALA 1:2000

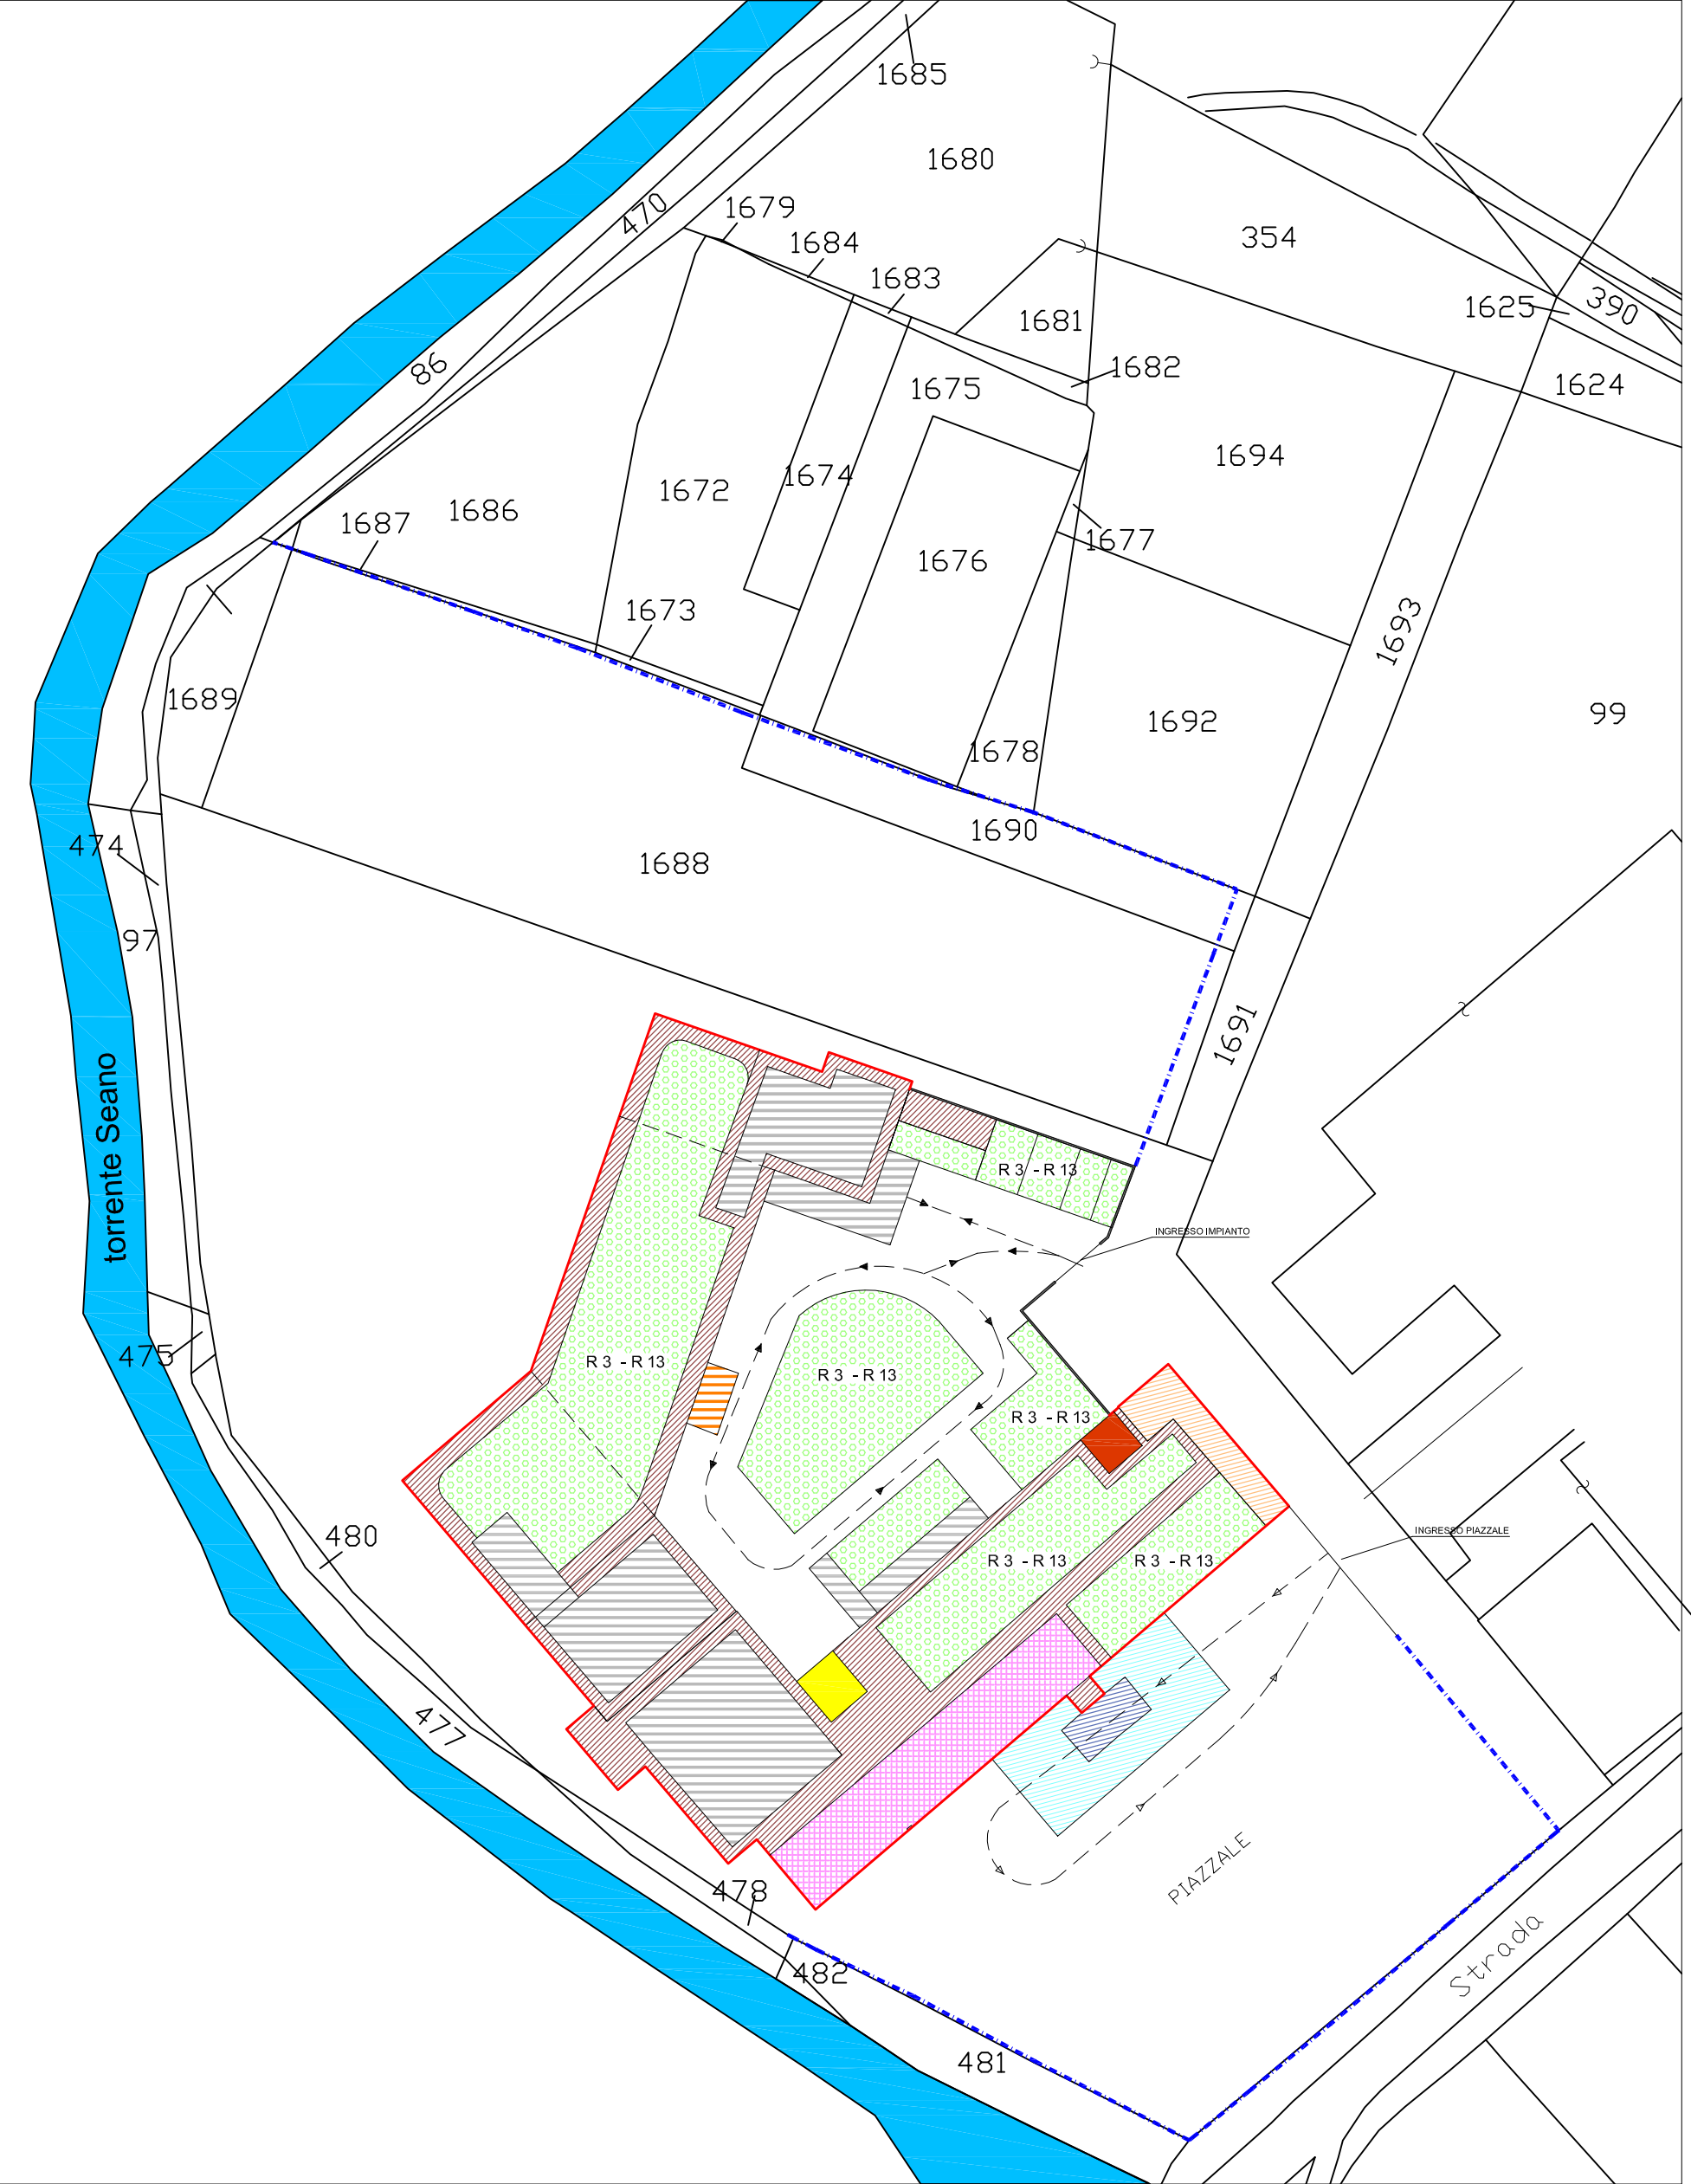

PLANIMETRIA DEL SITO CON INDICAZIONE DI :
- DISLOCAZIONE EDIFICI E IMPIANTI FISSI
- DISLOCAZIONE DEI CUMULI
Riferimenti catastali : Foglio n° 4 ; Particelle n° 1645, 1688, 1690

scala 1:1000

LEGENDA :

- CAPANNONE
- UFFICI
- IMPIANTO
- IMPIANTO DI DEPURAZIONE
- AREA MANUTENZIONI
- AREA MAGAZZINO
- BASCOLA
- AREA DI CONFERIMENTO
- VIABILITA' INTERNA D'IMPIANTO
- RECINZIONE METALLICA PRORPIETA'
- MURO IN C.A. DI CONFINAMENTO IMPIANTO
- MURI ESTERNI EDIFICI CHE COMPLETANO CONFINAMENTO IMPIANTO

LEGENDA CUMULI :

- CODICE R3 - R13 (come da allegato C parte IV D.Lgs. 152/2006)
- MPS (materia prima - seconda) SOTTOPRODOTTO