STRALCIO PLANIMETRICO 1:100

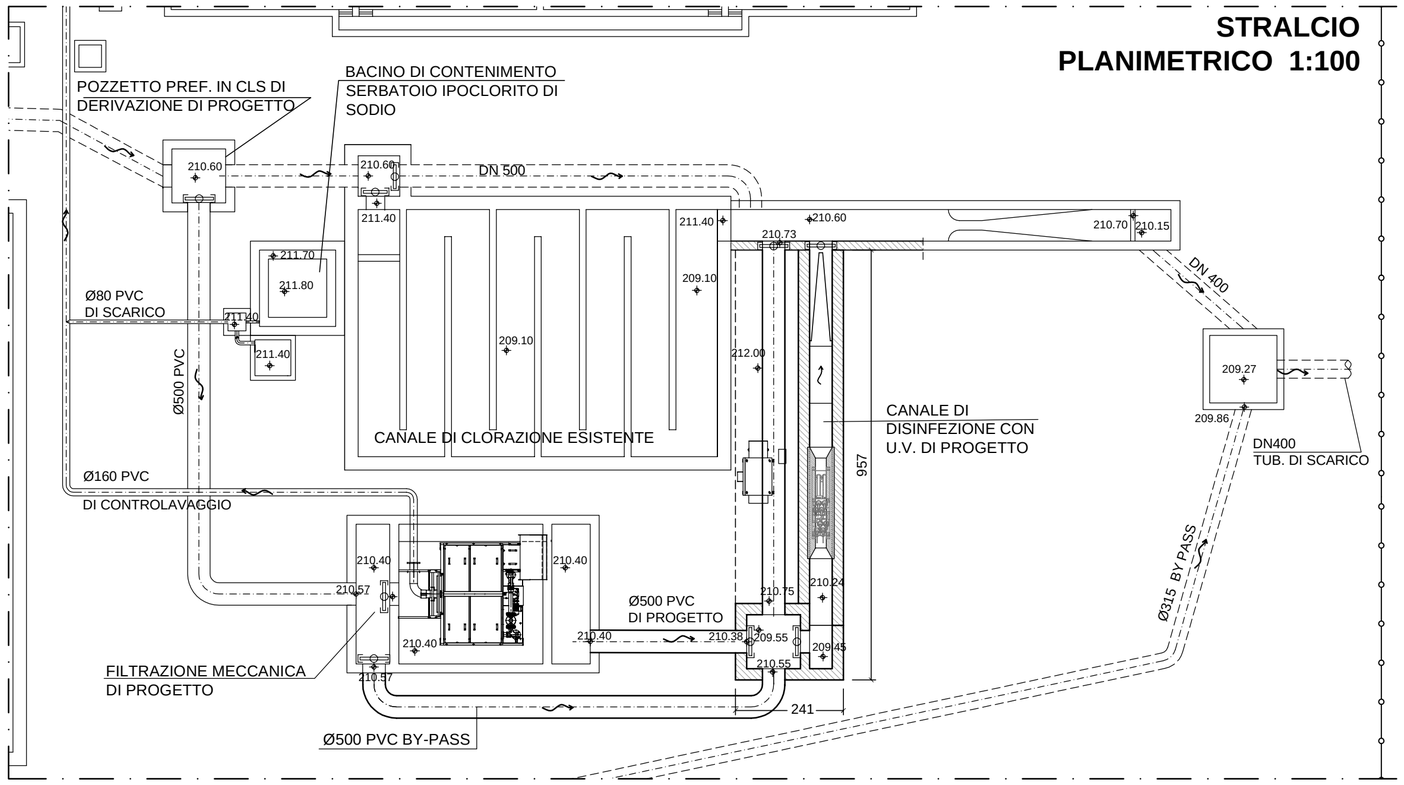

SEZIONE C-C 1:50

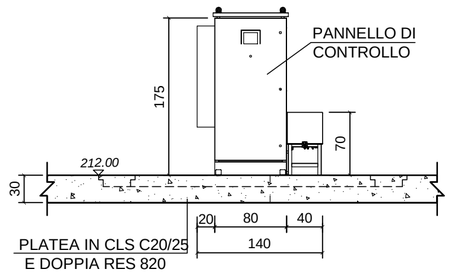

SEZIONE B-B 1:50

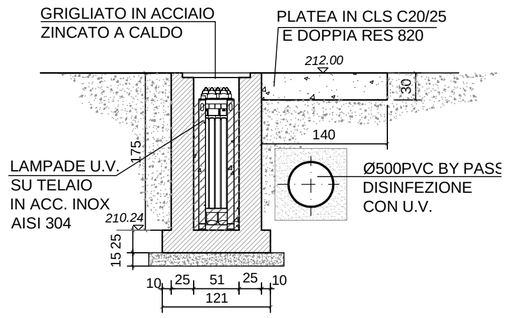

PART. A 1:50

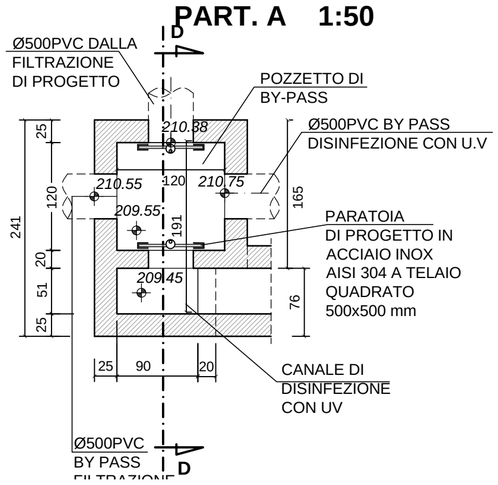

SEZIONE D-D 1:50

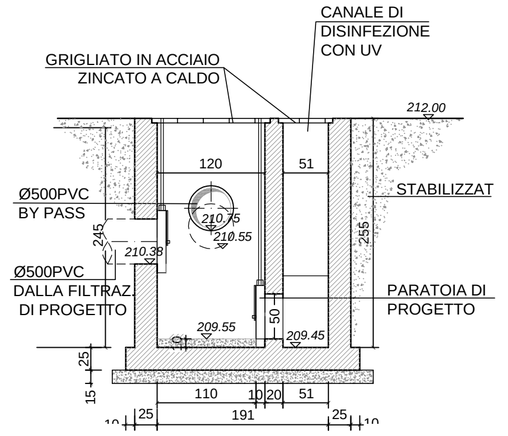

PIANTA QUOTA -0.50m 1:50

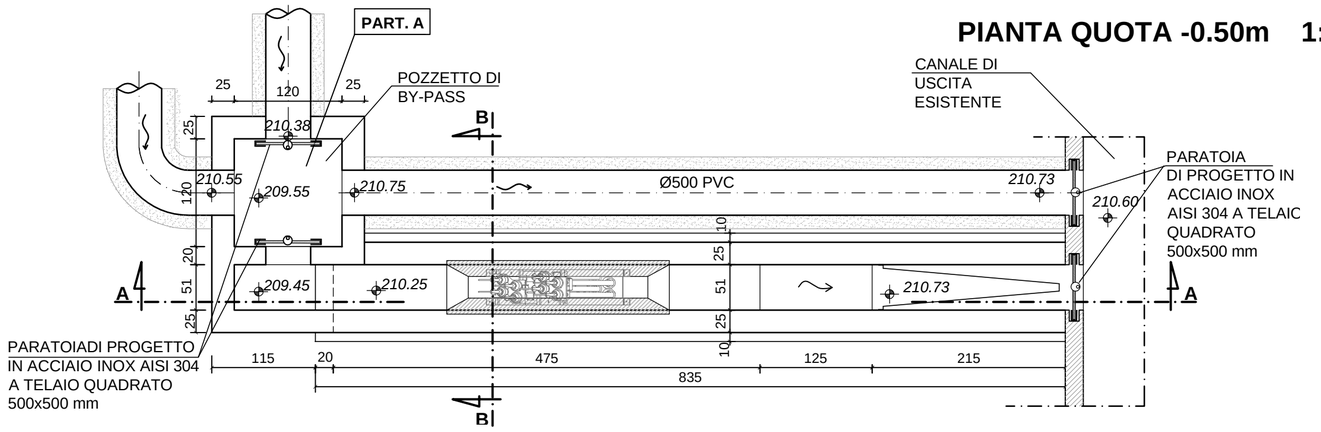

PIANTA QUOTA TERRENO 1:50

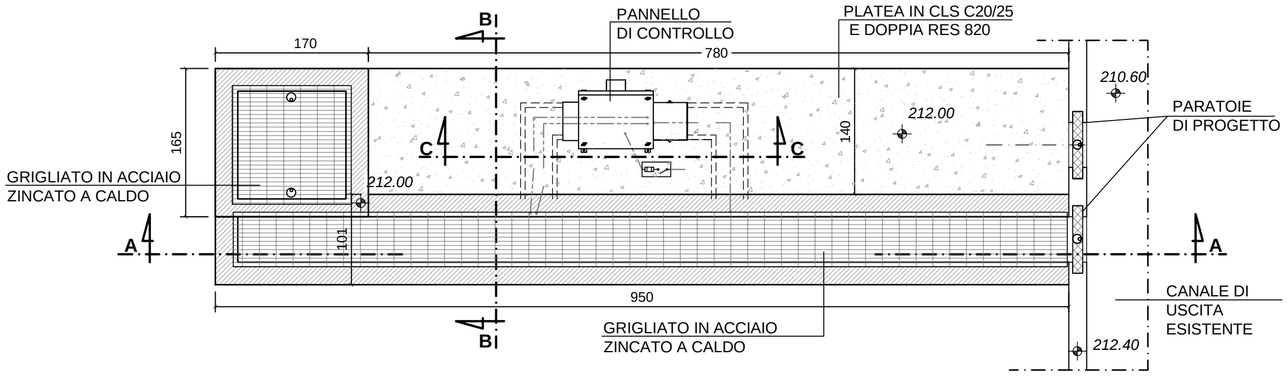

SEZIONE A-A 1:50

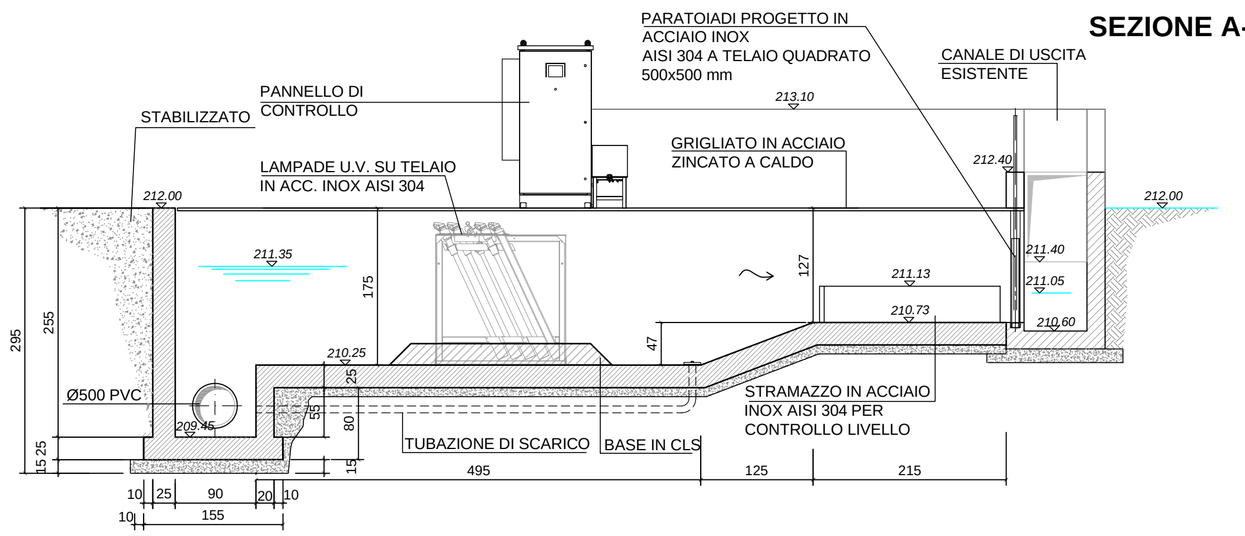

A.T.I. N°1 - A.T.I. N°2

UMBRA ACQUE S.p.a.
Via G. Benucci, 167 - 06087 Ponte San Giovanni (PG)

RACCOLTA E DEPURAZIONE DELL'AGGLOMERATO DI DERUTA, TORGIANO, BETTONA POTENZIAMENTO DEPURATORE LOC. COMUNANZA (PAR-FSC 2007-2013)

PROGETTO DEFINITIVO

PROGETTISTA

STUDIO ASSOCIATO ATRE INGEGNERIA
Via Lucca, 12 - San Giustino V.no (AR)
Tel. 055476528 - Fax 0553986924
info@atreingegneria.net P.IVA 01932810514

DOTT. ING. LEONARDO DURANTI

INTEGRAZIONE PRESTAZIONI SPECIALISICHE

DOTT. ING. LUISA BRACCESI

TITOLO ELABORATO

DISINFEZIONE CON UV

CODICE PROGETTO
L398_S_Erasmo-Deruta

DATA
MARZO 2015

REVISIONE N.

SCALA
1:100-50

N. ELABORATO
09