




STRALCIO PLANIMETRICO
1:100

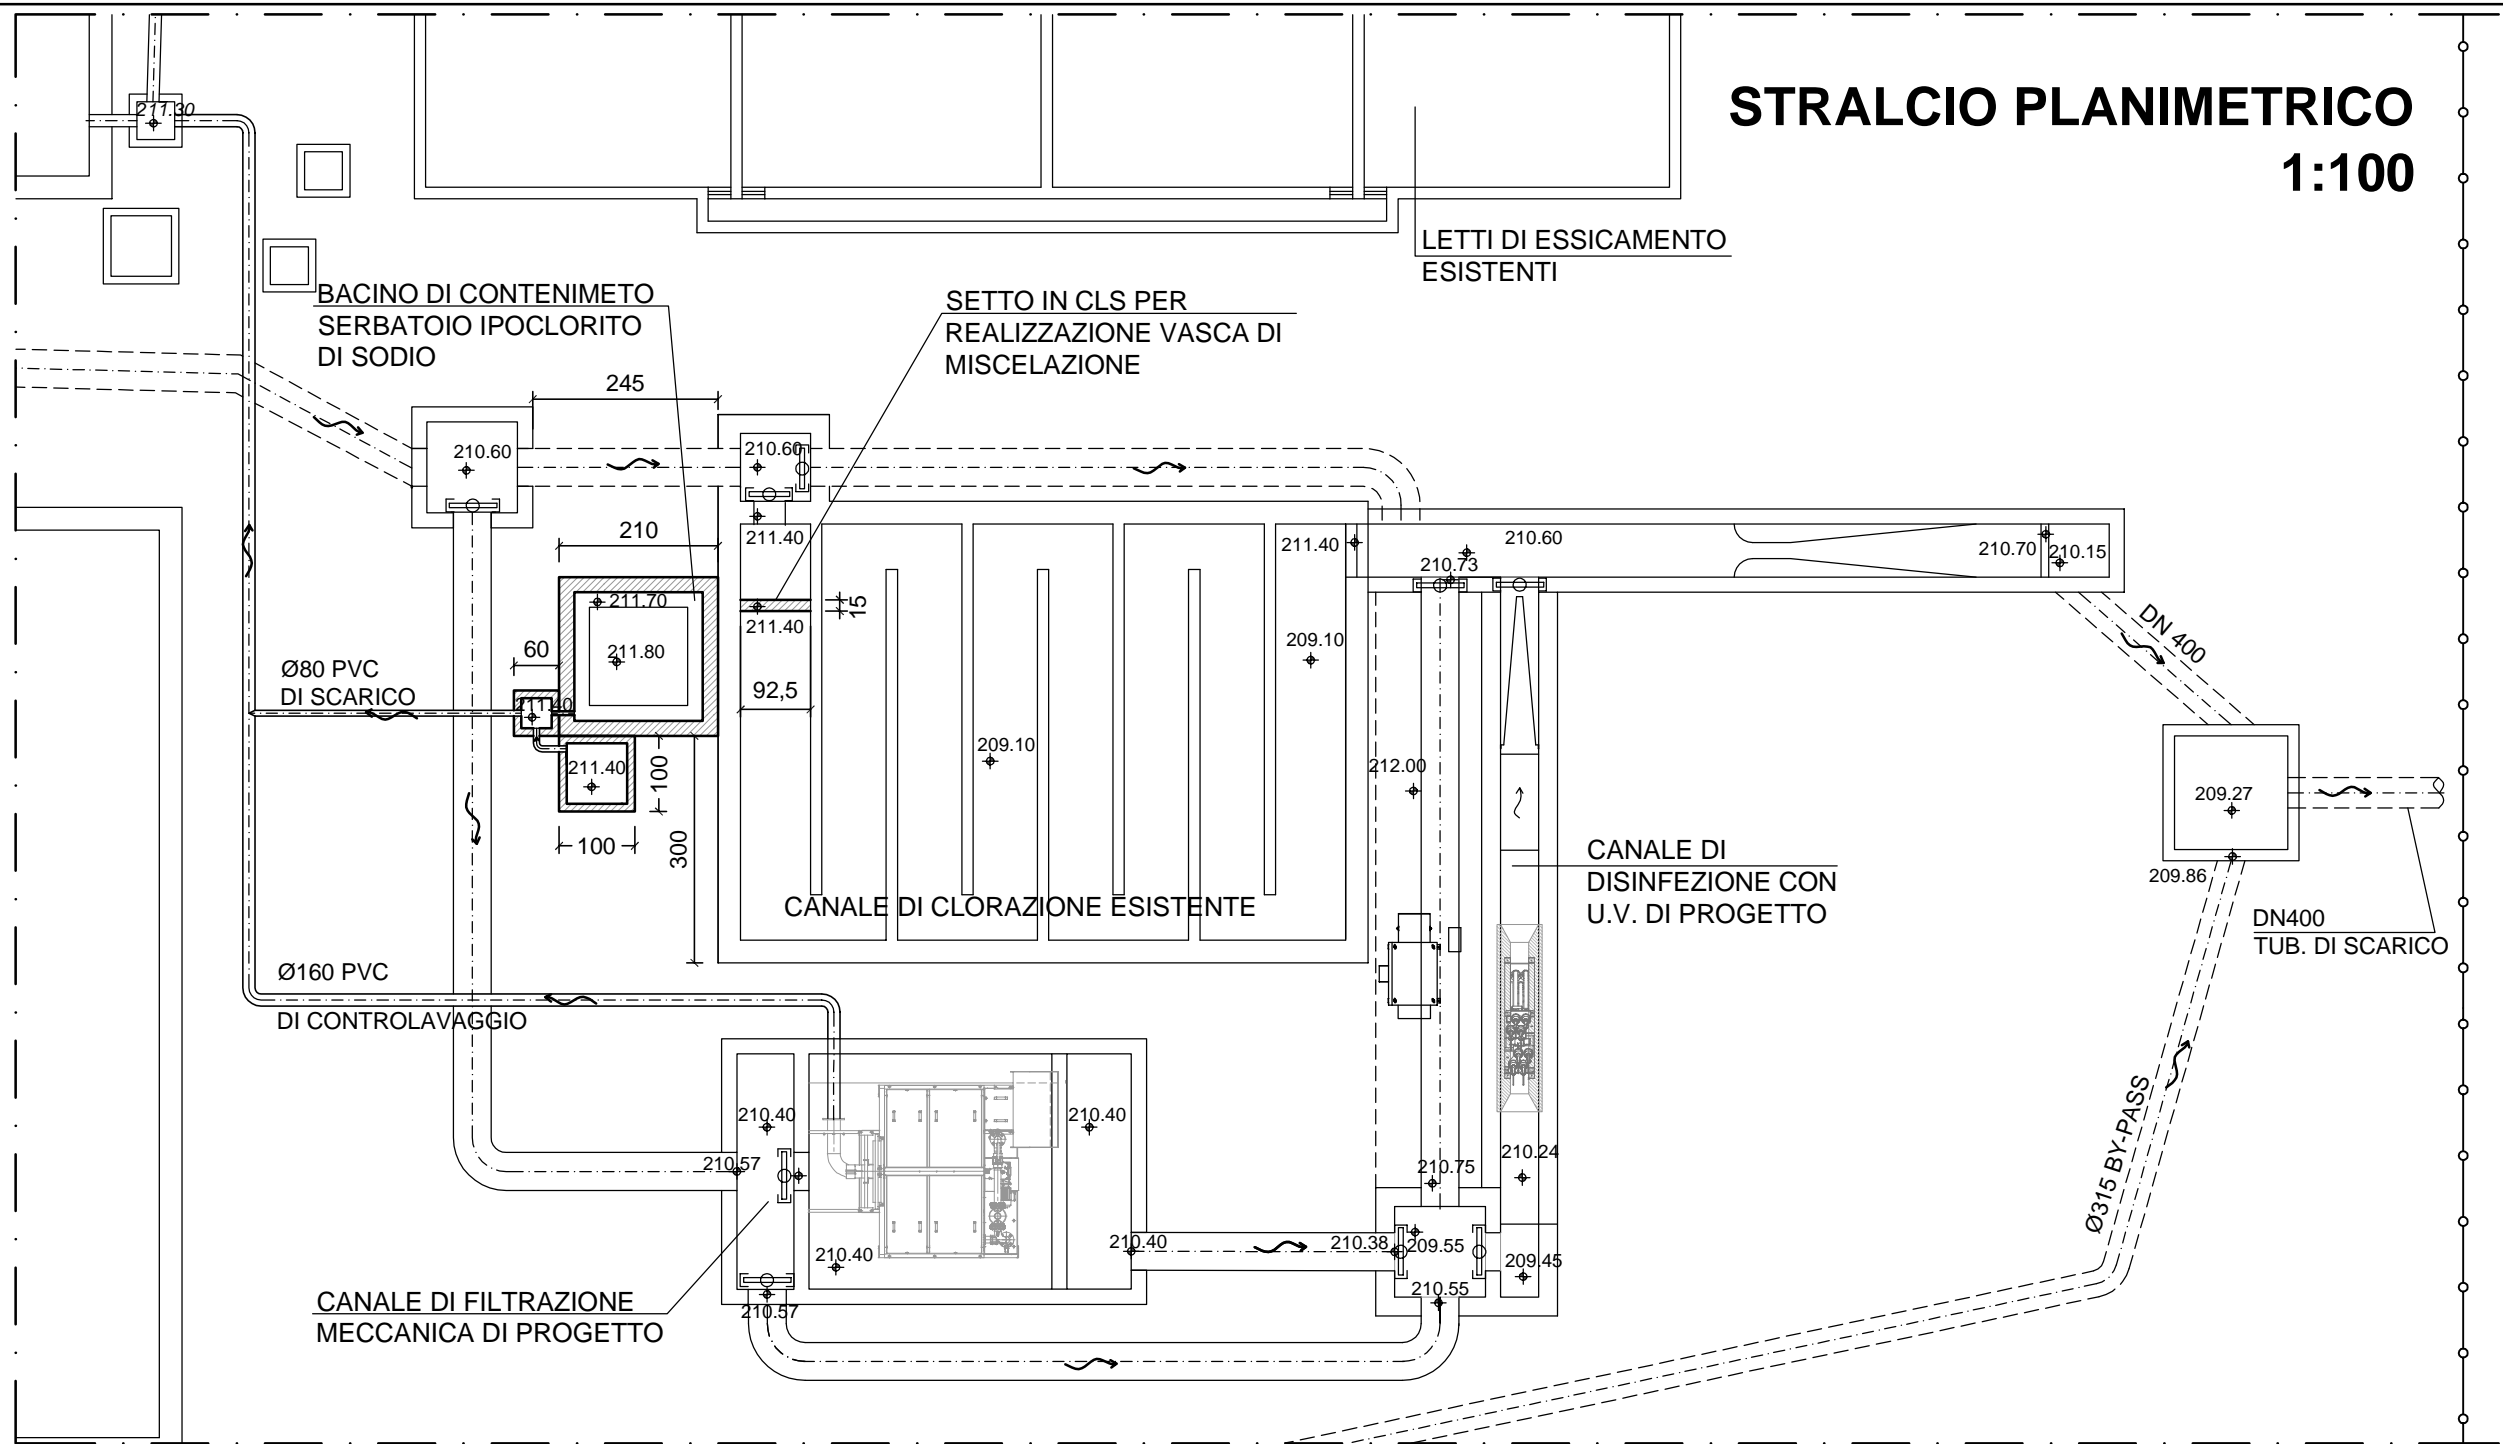


PIANTA 1:50

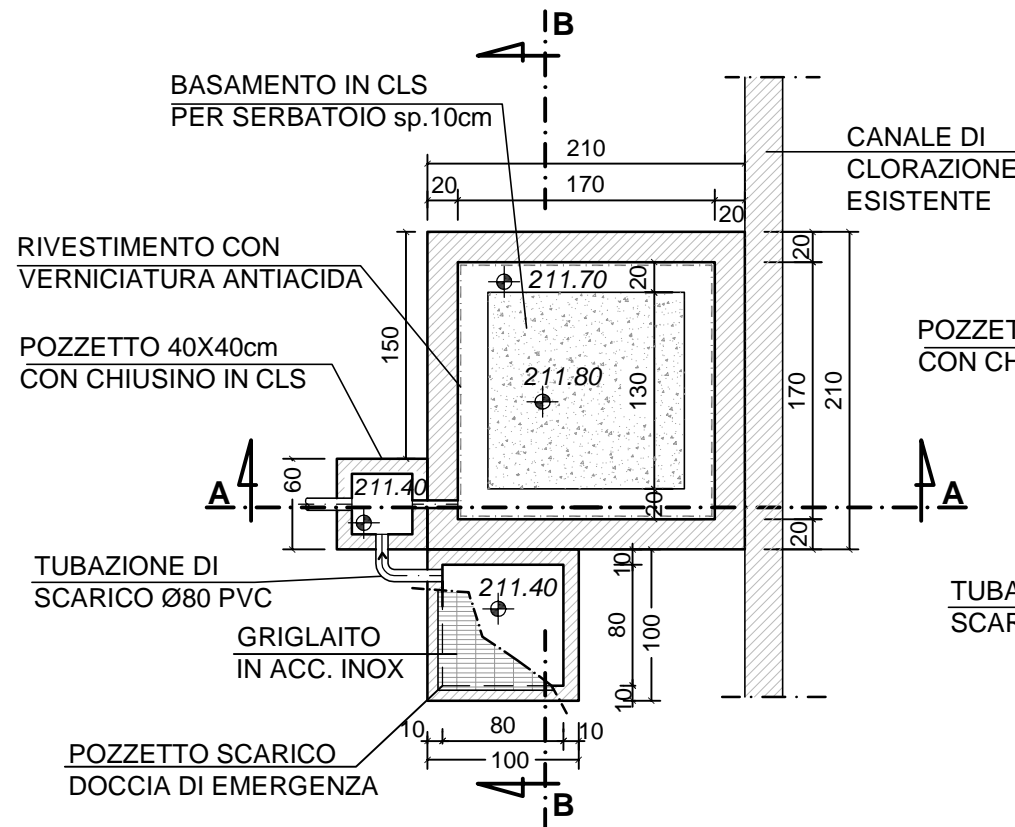

SEZIONE A-A 1:50

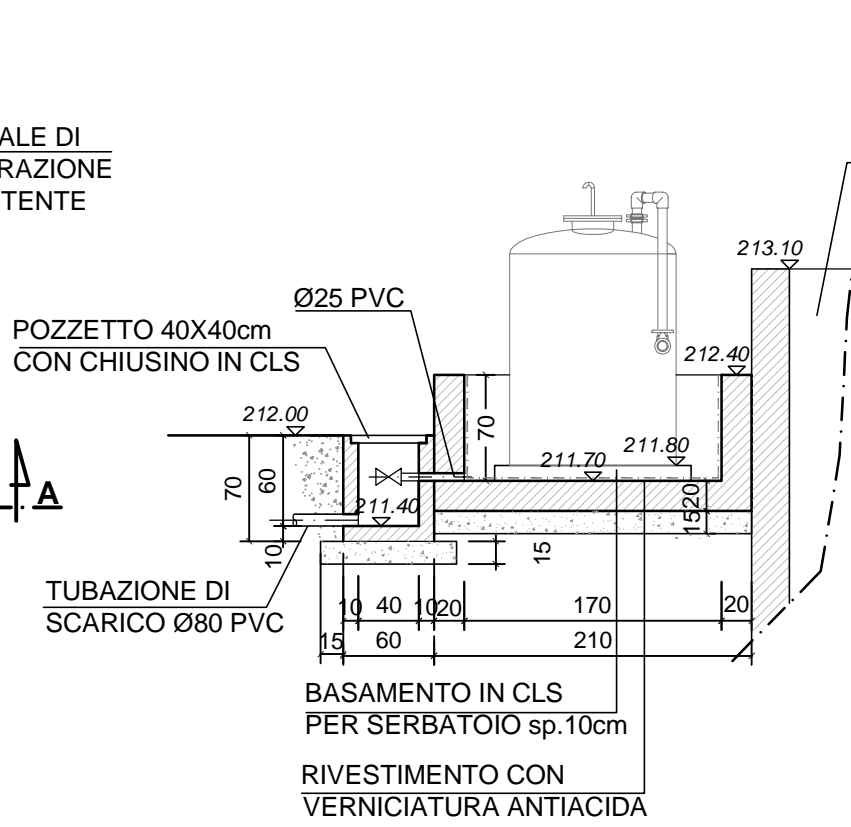

SEZIONE B-B 1:50

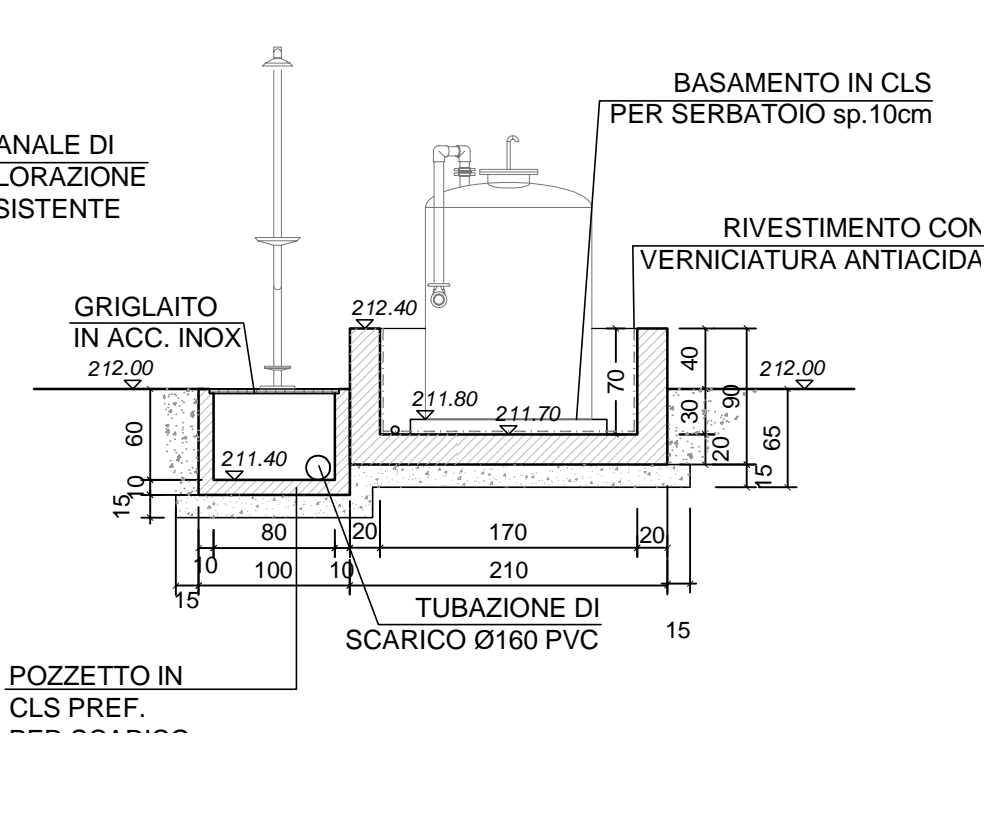

A.T.I. N°1 - A.T.I. N°2



UMBRA ACQUE S.p.a.
Via G. Benucci, 167 - 06087 Ponte San Giovanni (PG)

RACCOLTA E DEPURAZIONE DELL'AGGLOMERATO DI
DERUTA, TORGIANO, BETTONA POTENZIAMENTO
DEPURATORE LOC. COMUNANZA
(PAR-FSC 2007-2013)

PROGETTO DEFINITIVO

PROGETTISTA



STUDIO ASSOCIATO ATRE INGEGNERIA
Via Lucca, 12 - San Giustino V.no (AR)
Tel. 055476528 - Fax 0553986924
info@atreingegneria.net P.IVA 01932810514



DOTT. ING. LEONARDO DURANTI

INTEGRAZIONE PRESTAZIONI SPECIALISICHE

DOTT. ING. LUISA BRACCESI

TITOLO ELABORATO

BACINO DI CONTENIMENTO
STOCCAGGIO E DOSAGGIO
IPOCLORITO

CODICE PROGETTO
L398_S_Erasmo-Deruta

DATA
MARZO 2015

REVISIONE N.

SCALA
1:100, 50

N. ELABORATO

10